



182.285


Voorgenomen bouwvlak 3HA

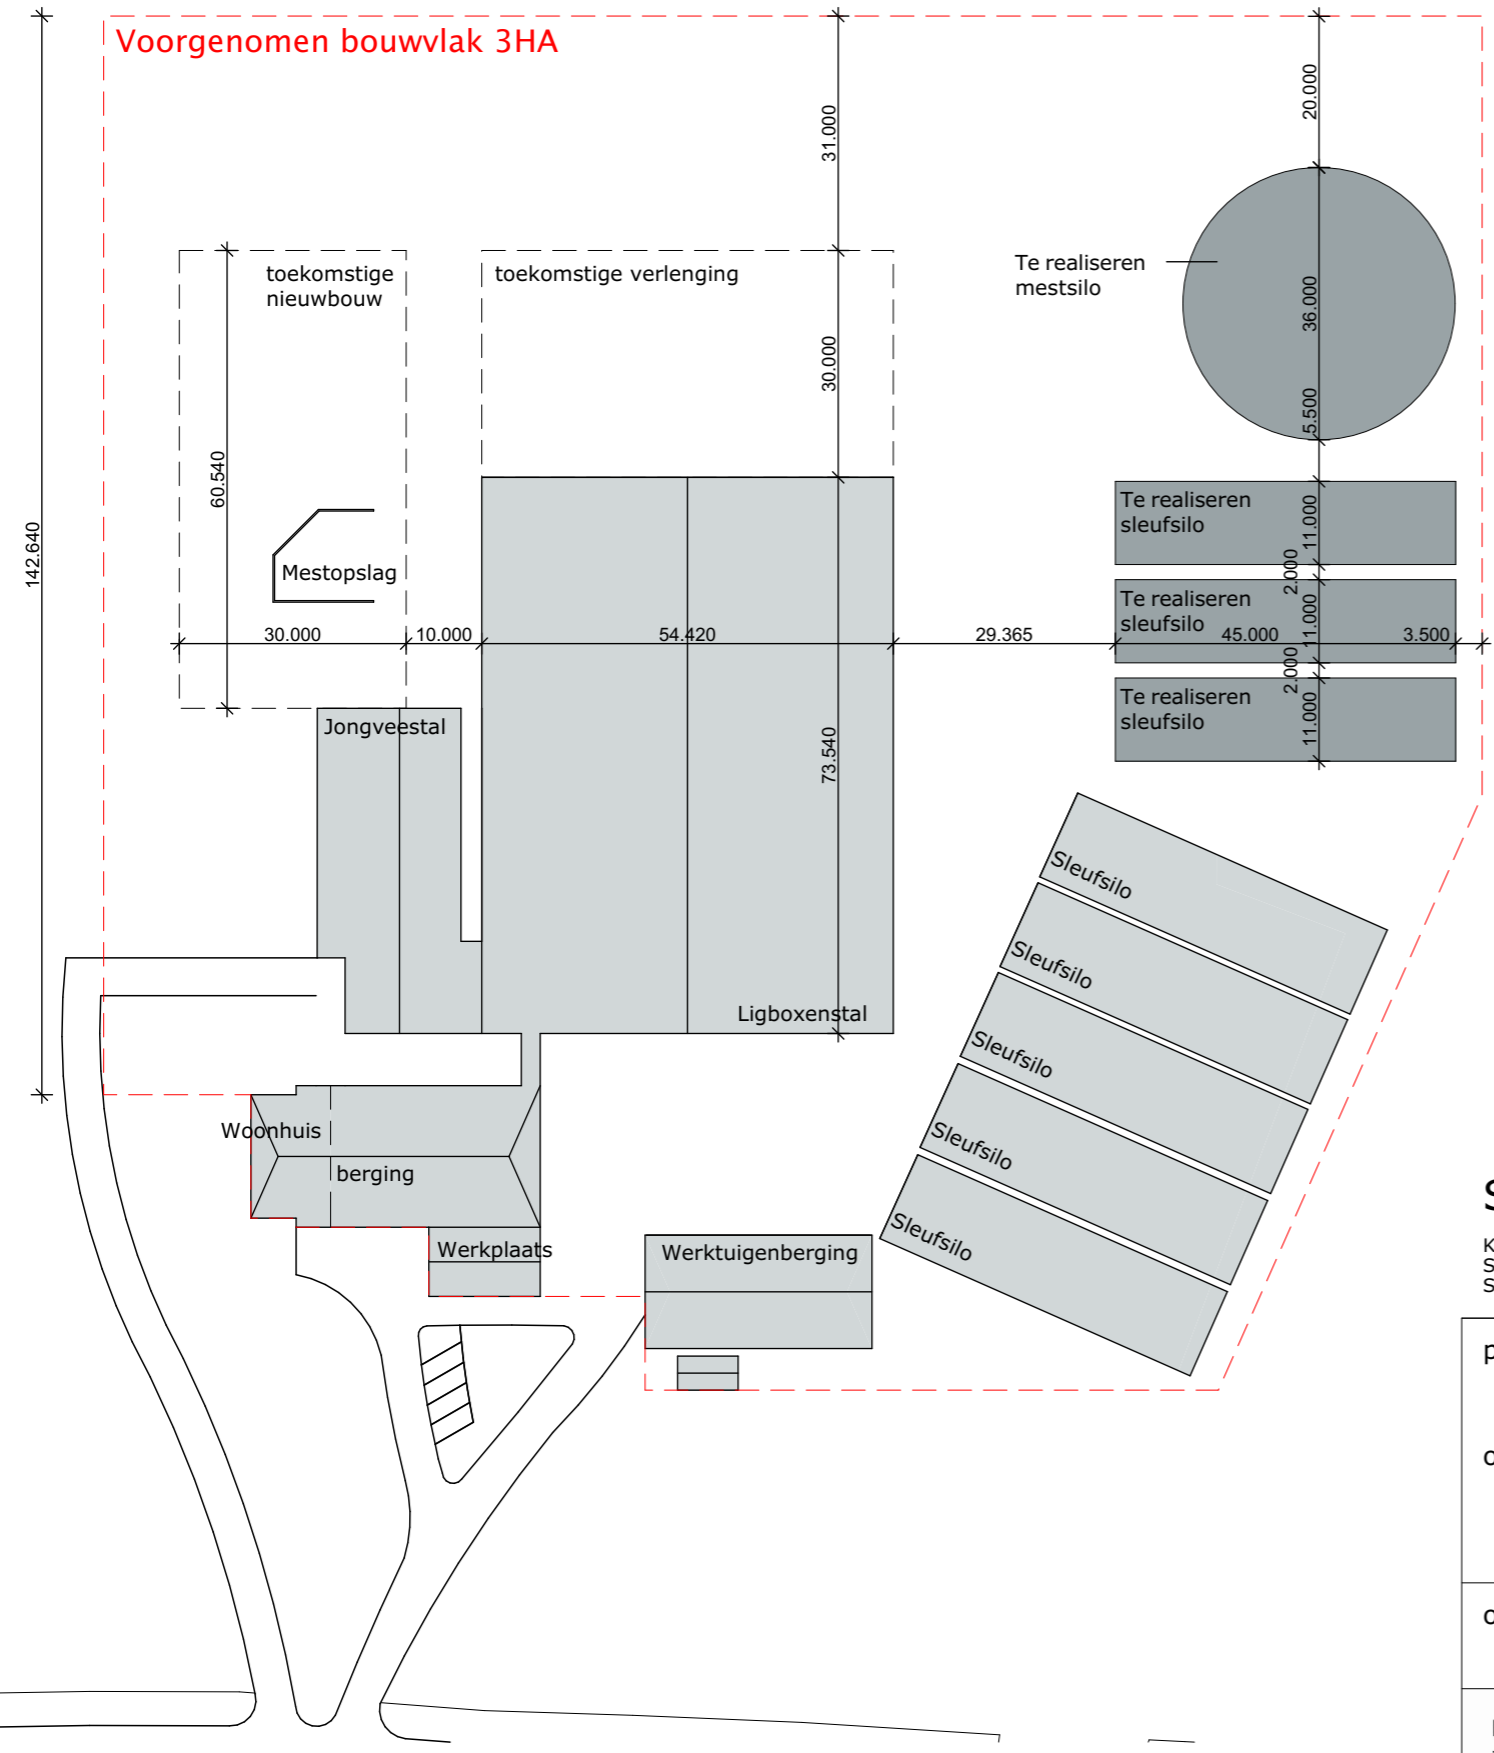

Situatie

Kad. gemeente: EE
 Sectie: L nr: 220
 Schaal: 1:1000

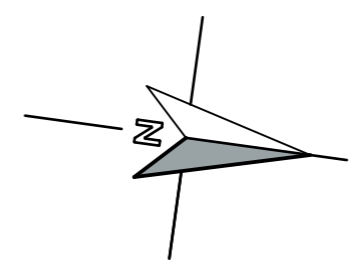

project:	Vergroten Bouwvlak Locatie: Nylan 2 te Enwierum	getekend: J. Nieuwenhuis	
		datum: 25-01-2017	
opdrachtgever:	Mts. Jensma Nylan 2 9132 EM Engwierum	wijzigingsdatum: A:	
		B:	C:
		D:	E:
		F:	G:
onderdeel:	Situatietekening	schaal: 1:1000	
Postbus 1033 7940 KA Meppel T 088 488 29 29 F 088 488 29 10 mail@exlan.nl www.exlan.nl		formaat: A3	
		projectnr.: EX.16.1050	
		projectleider: E. Wind	
		tekeningnr.: BV-00	