


BOVENAANZICHT NIEUWE SITUATIE
 TEKENING SCHETS
 NAAM: MTS JENSWA
 PLAATS: ENGWIERUM
 DATUM: 21 JULI 2016

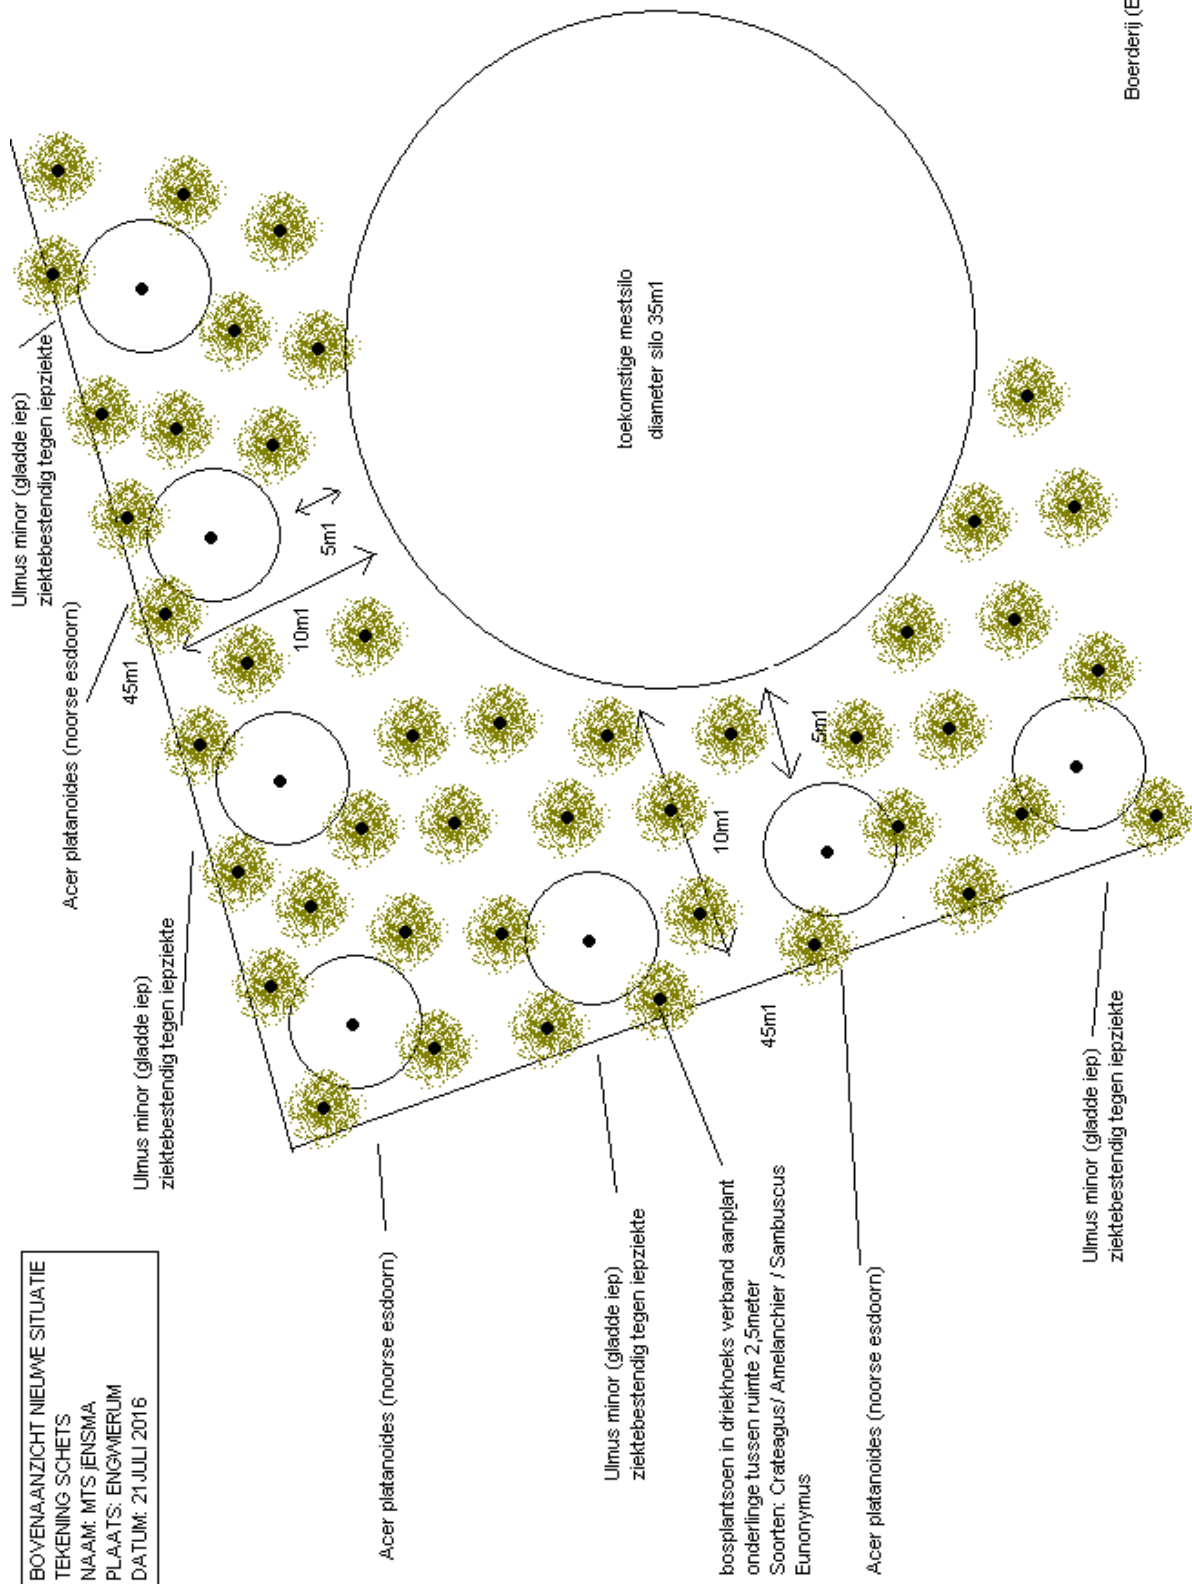

LEGENDA

Verschillende soorten Bosplantsoen:

- 30X Crataegus laevigata (tweestijlige meidoorn)
*trekt veel vogels aan door de bessen
- 30X Amelanchier lamarckii (krentenboompje)
*dichte laagblijvende struik
- 25X Sambucus nigra (gewone vlier)
*dichte laagblijvende struik besdragend
- 20X Euonymus europaeus (wilde kardinaalsmuts)
*laagblijvend bosplantsoen

Onderlinge plantafstand bosplantsoen boven genoemde soorten: 2,5 a 3 meter.

Afstand bosplantsoen silo 2,5meter

Inheemse boomsoorten:

- 4X Ulmus minor (gladde iep)
- 3X Acer platanoides (noorse esdoorn)

*onderlinge plantafstand bomen 9 meter

*Enkele hogere beplanting om silowand te bedekken.

Breedte singel 10 meter
Lengte singel 45 meter

Boerderij (ERF)