


12345 Perceelnummer  
 23 Huisnummer  
 Kadastrale grans  
 Bebouwing

Schaal 1:1000  
 Kadastrale gemeente  
 Sectie  
 Perceel

TERNAARD  
 F  
 638

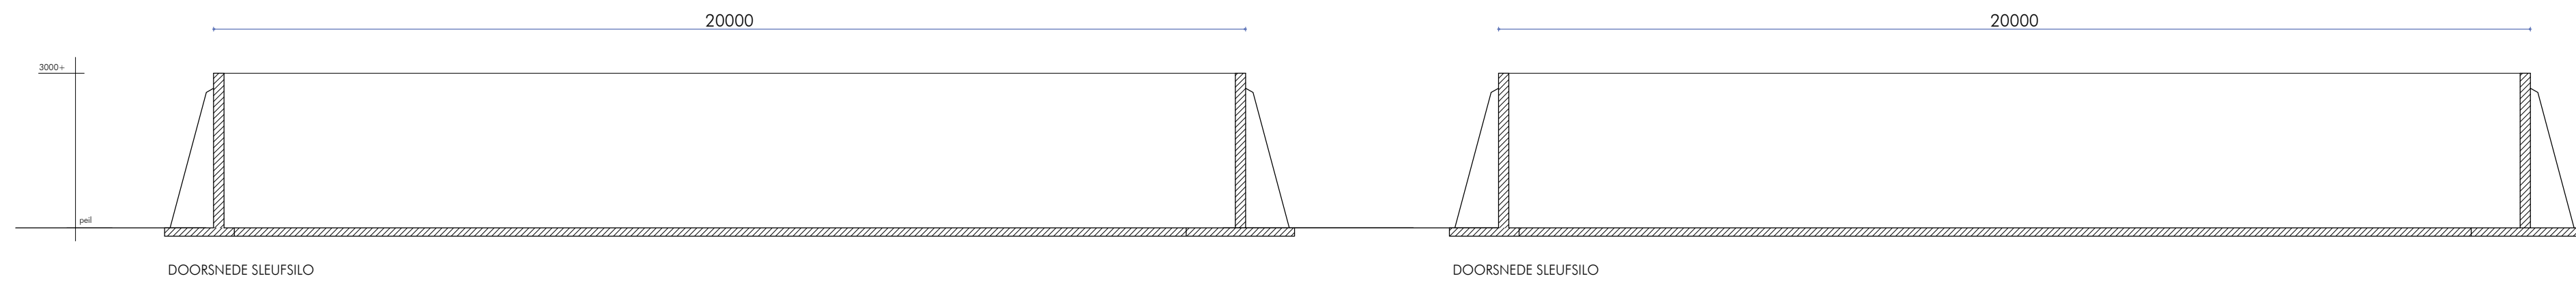

- Bestaande bomen
- Bestaand bosplantsoen
- Nieuw te planten iepen HOH 8000mm
- Bosplantsoen minimaal 5m breed met oa: Veldsdoornen, Hazelaar, Vlieren en Hondroos
- Toekomstige uitbreiding
- Bouwblok
- Voorgesteld bouwblok
- = archeologische grond de nieuw te bouwen loopstal komt in zijn geheel voor 49m2 in archeologische grond.

**WATERHUSHOUDING**  
 De nieuwe stal inclusief de nieuw aan te leggen erfverharding en sleufsluis minus de bestaande erfverharding bedraagt 7350m2.  
 Ter compensatie van het verhard oppervlak word binnen hetzelfde peilgebied 10% gecompenseerd. Eea in overleg met Wetherskip Fryslân.

project:	Nieuwbouw Loopstal aan de Ternaarderweg 1		
opdrachtgever:	B W Hannema Ternaarderweg 1 9147 BW Hantum		
betrft:	Inpassingsplan		
datum:	21-11-2017 SH	wijz. C	
wijz. A		wijz. D	
wijz. B		wijz. E	
werk nr:	14007	school:	1:500
		blad:	B 50