


Bijlage 22:
Landschappelijke inpassing zandwinput Skûlenboarch

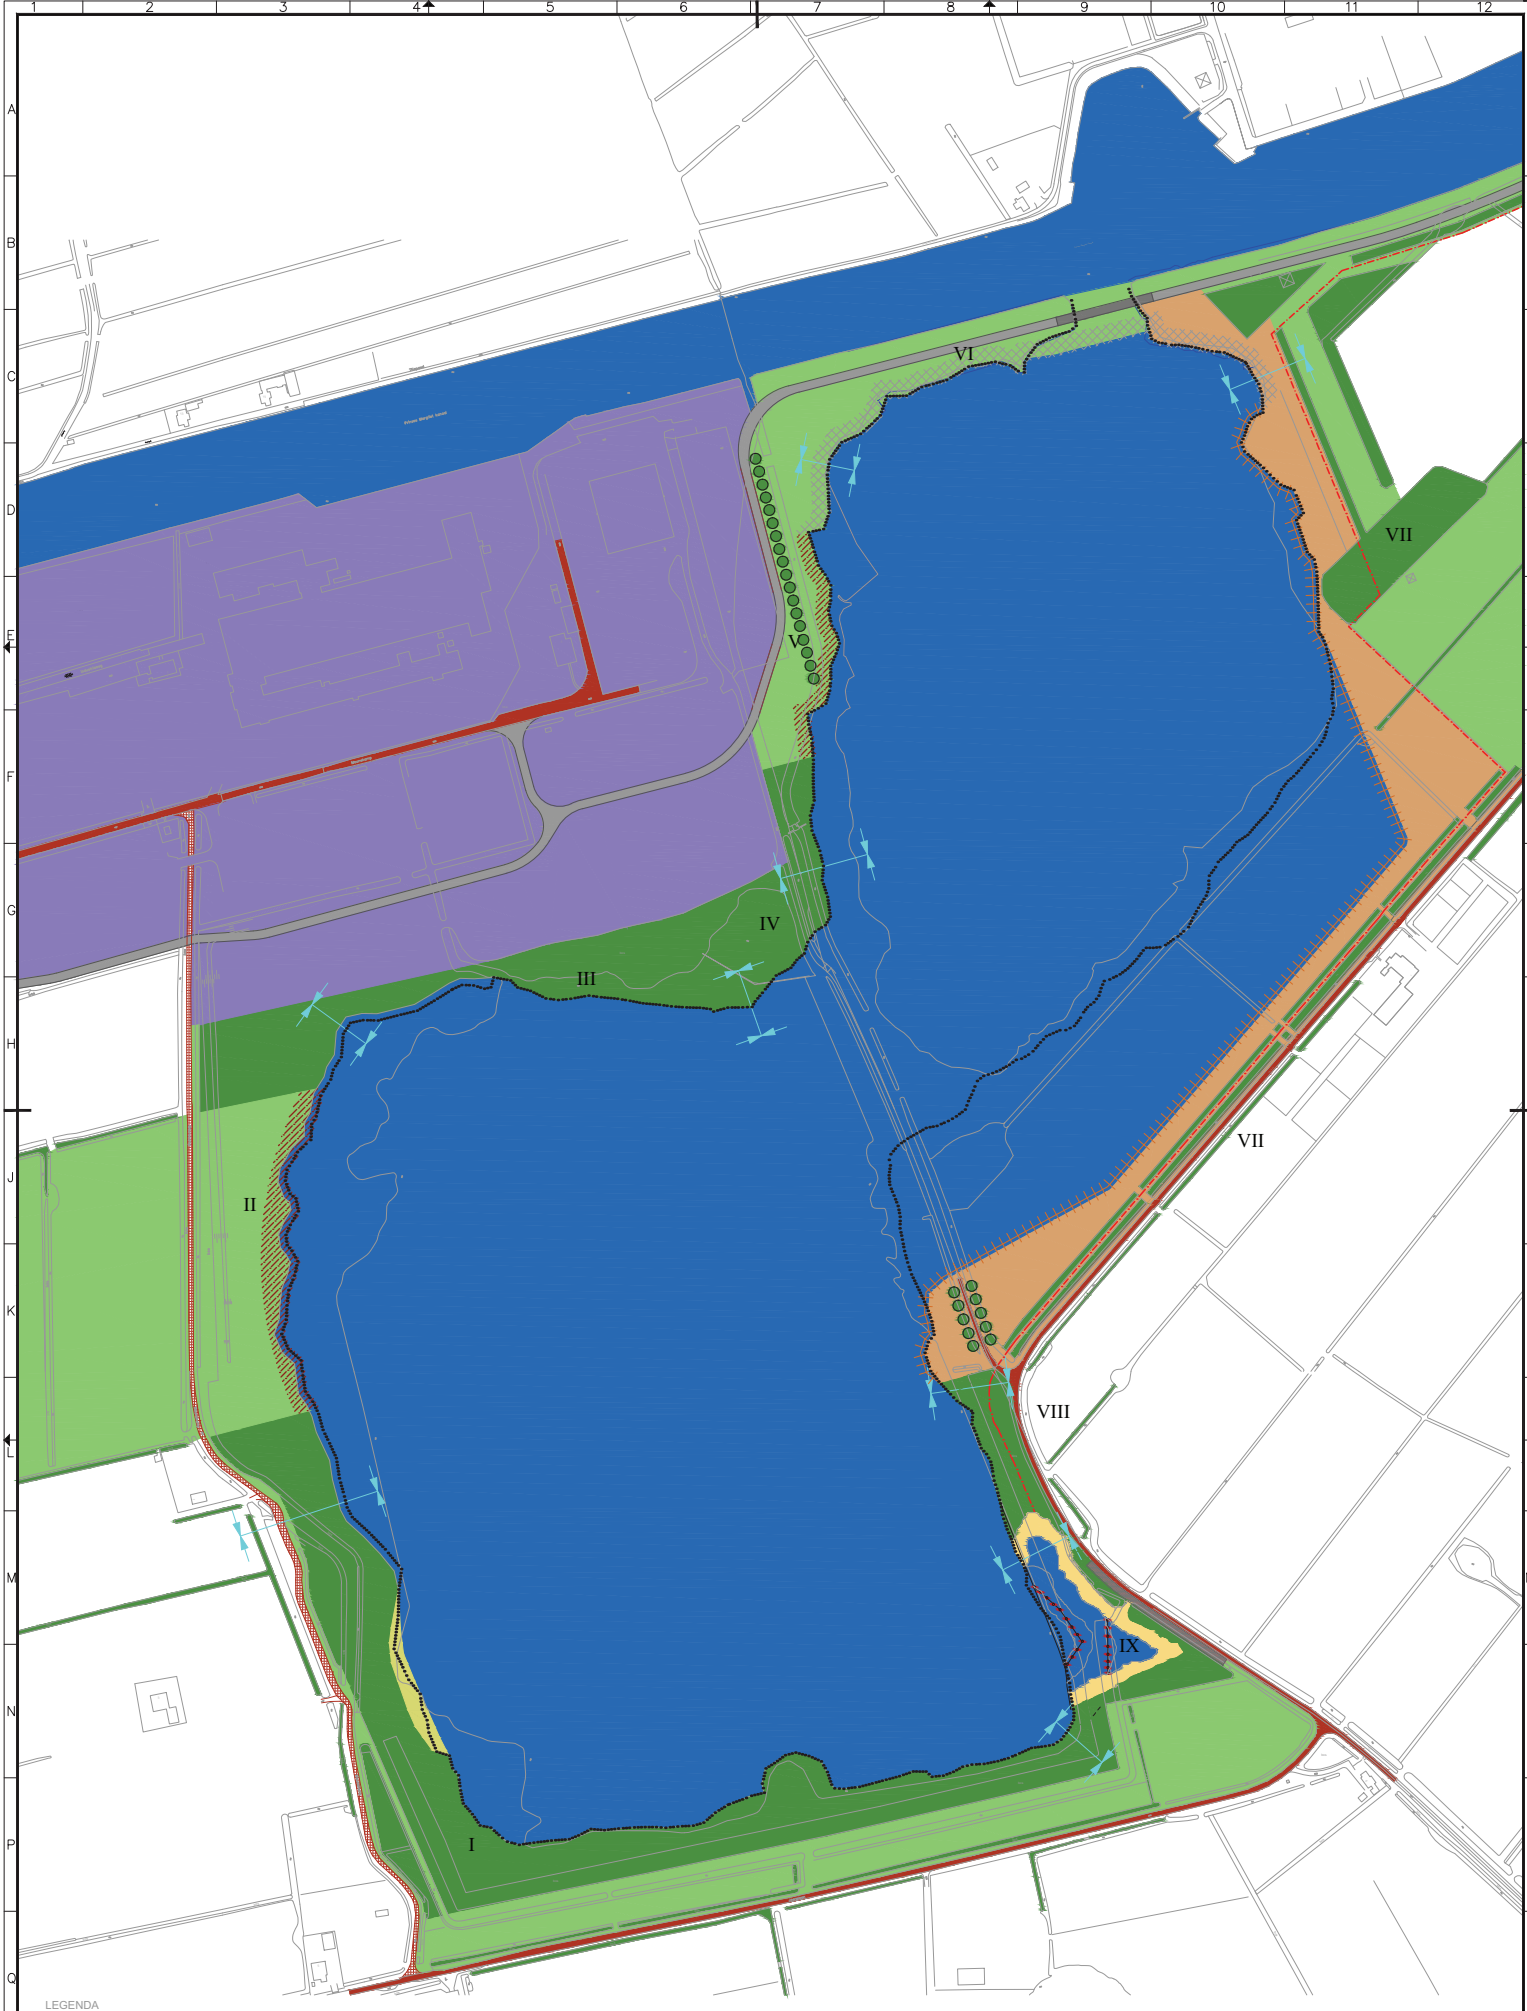

LEGENDA

- | | | |
|---|-----------------------|-----------------|
| Bedrijventerrein | Zand | Takkenbos |
| Water | Bomenrij | Weg bestaand |
| Bestaande waterlijn (ingemeten dd 16-05-2014) | Houtwal/houtsingel | Weg halfverhard |
| Bos | Oever riet | Weg nieuw |
| Weide/grasland | Oever steenbestorting | Pad nieuw |
| Heischraal grasland | Kale oeverstrook | |

		Gemeente Achtkarspelen	
		Afdeling : Ruimte & Beheer Team : Ontwikkeling	
Project: Zandwinning Skülenboarch			
Onderdeel: Landschappelijke inpassing			Status: concept
Schaal: 1:2000	Projectleider: J. vd Heide	Tekenaar: H.vd Laai	Tekeningnummer: 1.0
Datum: 05-11-2014	Gecontroleerd:		Bladz: 1
Gemeente Achtkarspelen, Postbus 2, 9285 ZV Bultenpost. Tel.: 146511			