


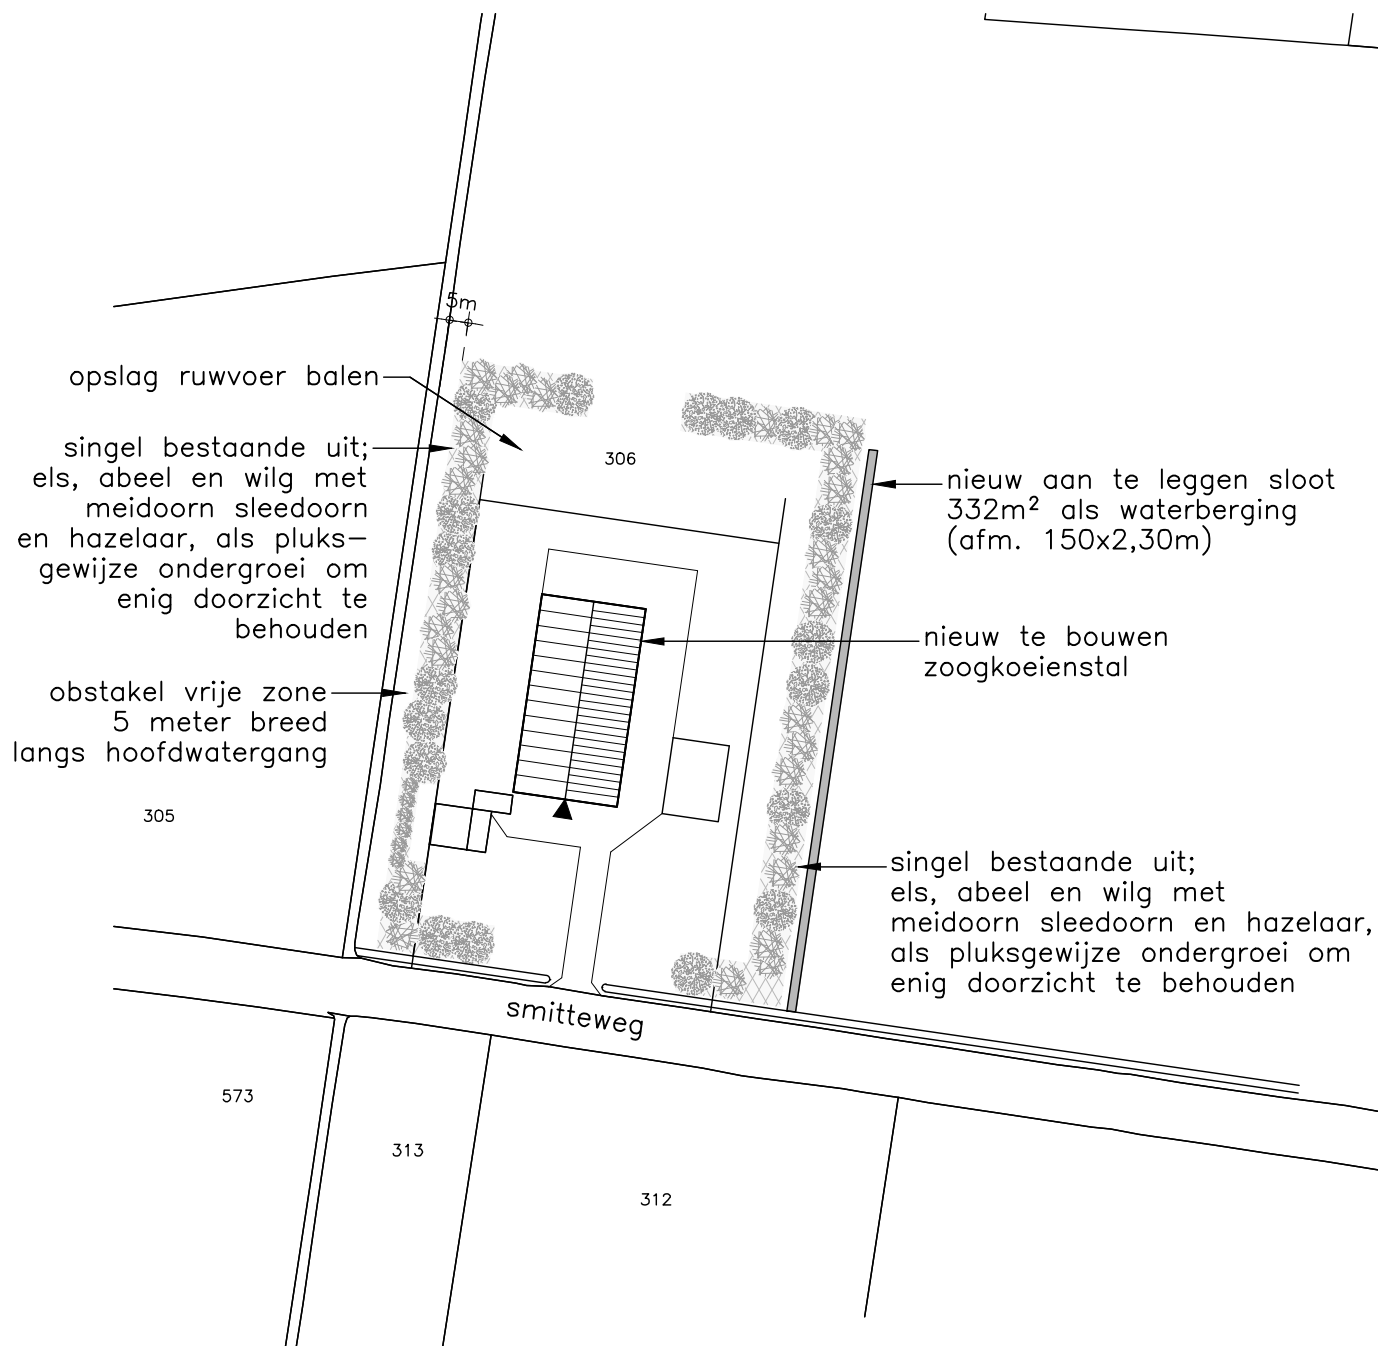

Situatie

Gemeente : Ballum
Sectie : H
Nummer : 306
Schaal : 1:2000

► Aanduiding voorgevel

DLV

Opdrachtgever:

G.J. Borsch
D. Klipweg 9
9162 EP Ballum

Telefoon:

Bouwlocatie:

Smitteweg ong.
Ballum

Benaming:

Erfbeplantingsplan + waterberging

Regio Noord & West

Telefoon:

0513-653596

Projectleider:

Dhr. I. Boersma

Telefoon:

06-20425231

E-mail:

Y.Boersma@DLV.NL

Datum:

02-11-2012 DvdS

Schaal:

1:2000

Werknummer:

396552-11

Klantnummer:

265996

Blad:

B11