


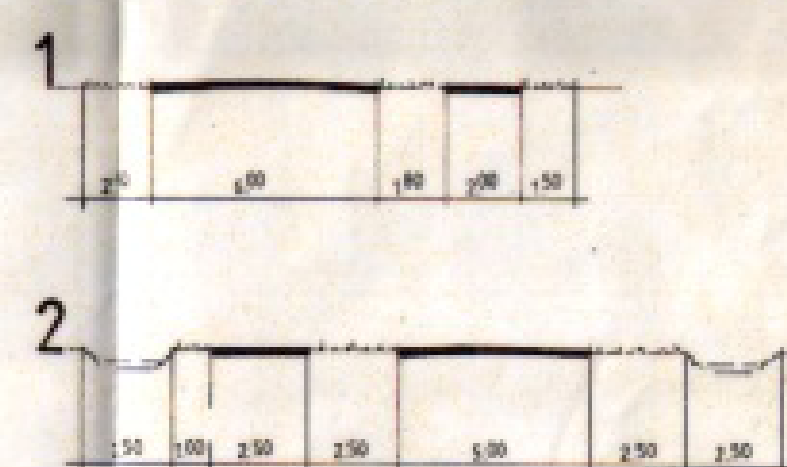

DWARSPROFIEL



Goedgekeurd door Gedeputeerde Staten van Friesland bij besluit van 1 april 1998, nummer MOVB-95715 S2, behoudens de in rood aangegeven gebieden van de plannen ten en van de voorstellen.

Leeuwarden, 1 april 1998

Voorzitter,


Loco-griffier,

[Handwritten signature]

Behoort bij besluit van de RAAD van Ameland d.d. 10.08.1998

zij bekend: de secretaris,

FASTGESTELD DOOR DE GEMEENTERAAD OP 17 AUGUSTUS 1998

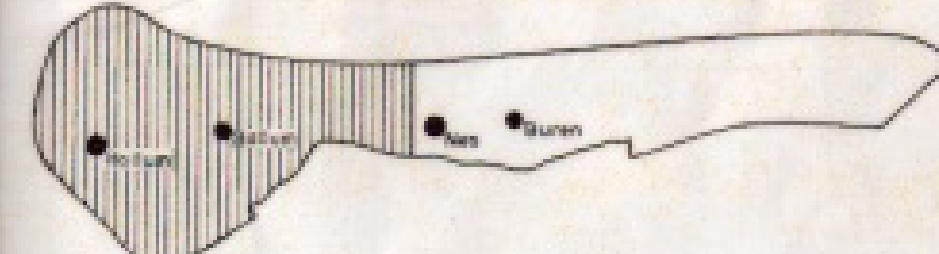

GEMEENTE AMELAND
BESTEMMINGSPLAN BUITENGEBIED 1997

schaal 1:10.000
code 94-02-03
01-09-98
dwarsprofielen 1:200
get. A.R.
formaat 84 x 114
kaart 01

buro wijn bv

sterke steen
rengeweg 88
postbus 61
9062 ZJ Oerle
tel. 058-2581078
fax 058-2581078

