



BESTEMMINGEN
NATUURGEBIED MET RECREATIEOBJECTEN
art. 4

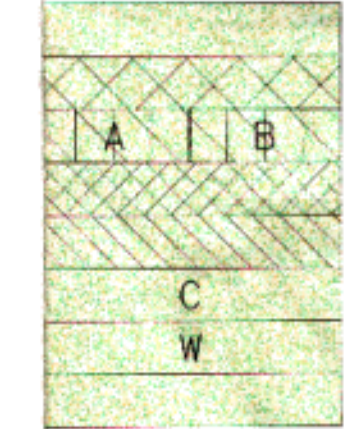

- KAMPEERCENTRUM
- CAMPING
- APPARTEMENTEN
- AGRARISCHE DOELEN
- CAFE/RESTAURANT
- WONING

RECREATIE-CONCENTRATIEGEBIED
art. 5

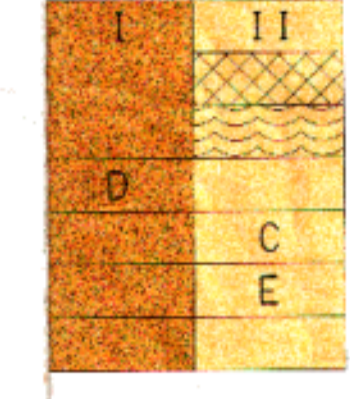

- APPARTEMENTEN
- ZWEMBAD
- DIENSTWONING
- CAFE/RESTAURANT
- EDUCatieve/CULTURELE INSTELLING

PARKZONE MET RECREATIEVE FUNCTIES
art. 6




- DAG- EN VERBLIJFSRECREATIE
- SPORT- EN ONTSPANNINGSCENTRUM

AFBEGRENZING
art. 7




AANDUIDINGEN

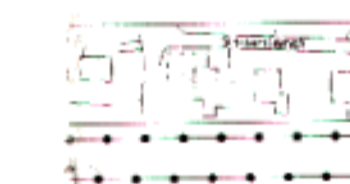

- ONDERGROND
- GRENS BESTEMMINGSPLAN
- MATEN IN METERS
- AFSTAND TOT DE MOLEN PHENIX WAARVOOR DE ONDERSTAANDE GRAFIEK VAN TOEPASSING IS
- 30% MAXIMUM BEBOUWINGSPERCENTAGE
- BEGREINZING DELTAKERING
- GRENS RIJKSZEEWERINGEN REGLEMENT
- BEGREINZING GEDEELTE WAARVOOR EEN (AFWIJKEND) BEBOUWINGSPERCENTAGE GELDT
- SCHIEDINGSLIJN
- FUNCTIONELE RELATIE

GRAFIEK MET TOEGEFENEN BIJHOUCOTE

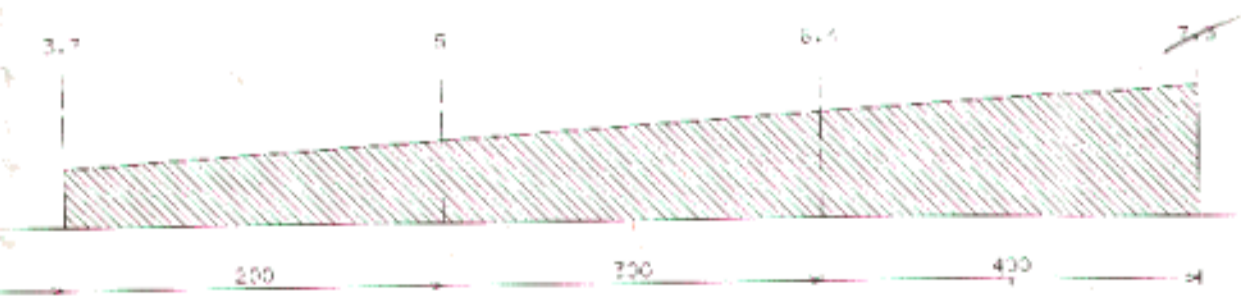

Behoort tot besluit van de RAAD van Ameland d.d. 9 SEP. 1993
Mits bekend: de secretaris,

PC **POUDEROYEN COMPAGNONS**
VORMGEVING VAN STAD EN LAND B.V.

ST. STEVENSKERKHOF 2 POSTBUS 156 6500 AD NIJMEGEN 024-3224579

IN ONTWERP TER VISIE GELEGD : 25 APRIL 1996
PLAN VASTGESTELD : 9 SEPTEMBER 1996
TWEDE TERVISELEGGING : 2 oktober 1996
PLAN GOEDGEKEURD :

ONDERWERP
PLANKAART
UITWERKINGSPLAN
STRANDWEG NES E.O. 1995
GEMEENTE
AMELAND

SCHAAL : 1 : 2000
GETEKEND : JST
DATUM : JUNI 1993
GEWIJZGD : APRIL 1996
SEPTEMBER 1996
TEKENINGNUMMER : 70 003 01