


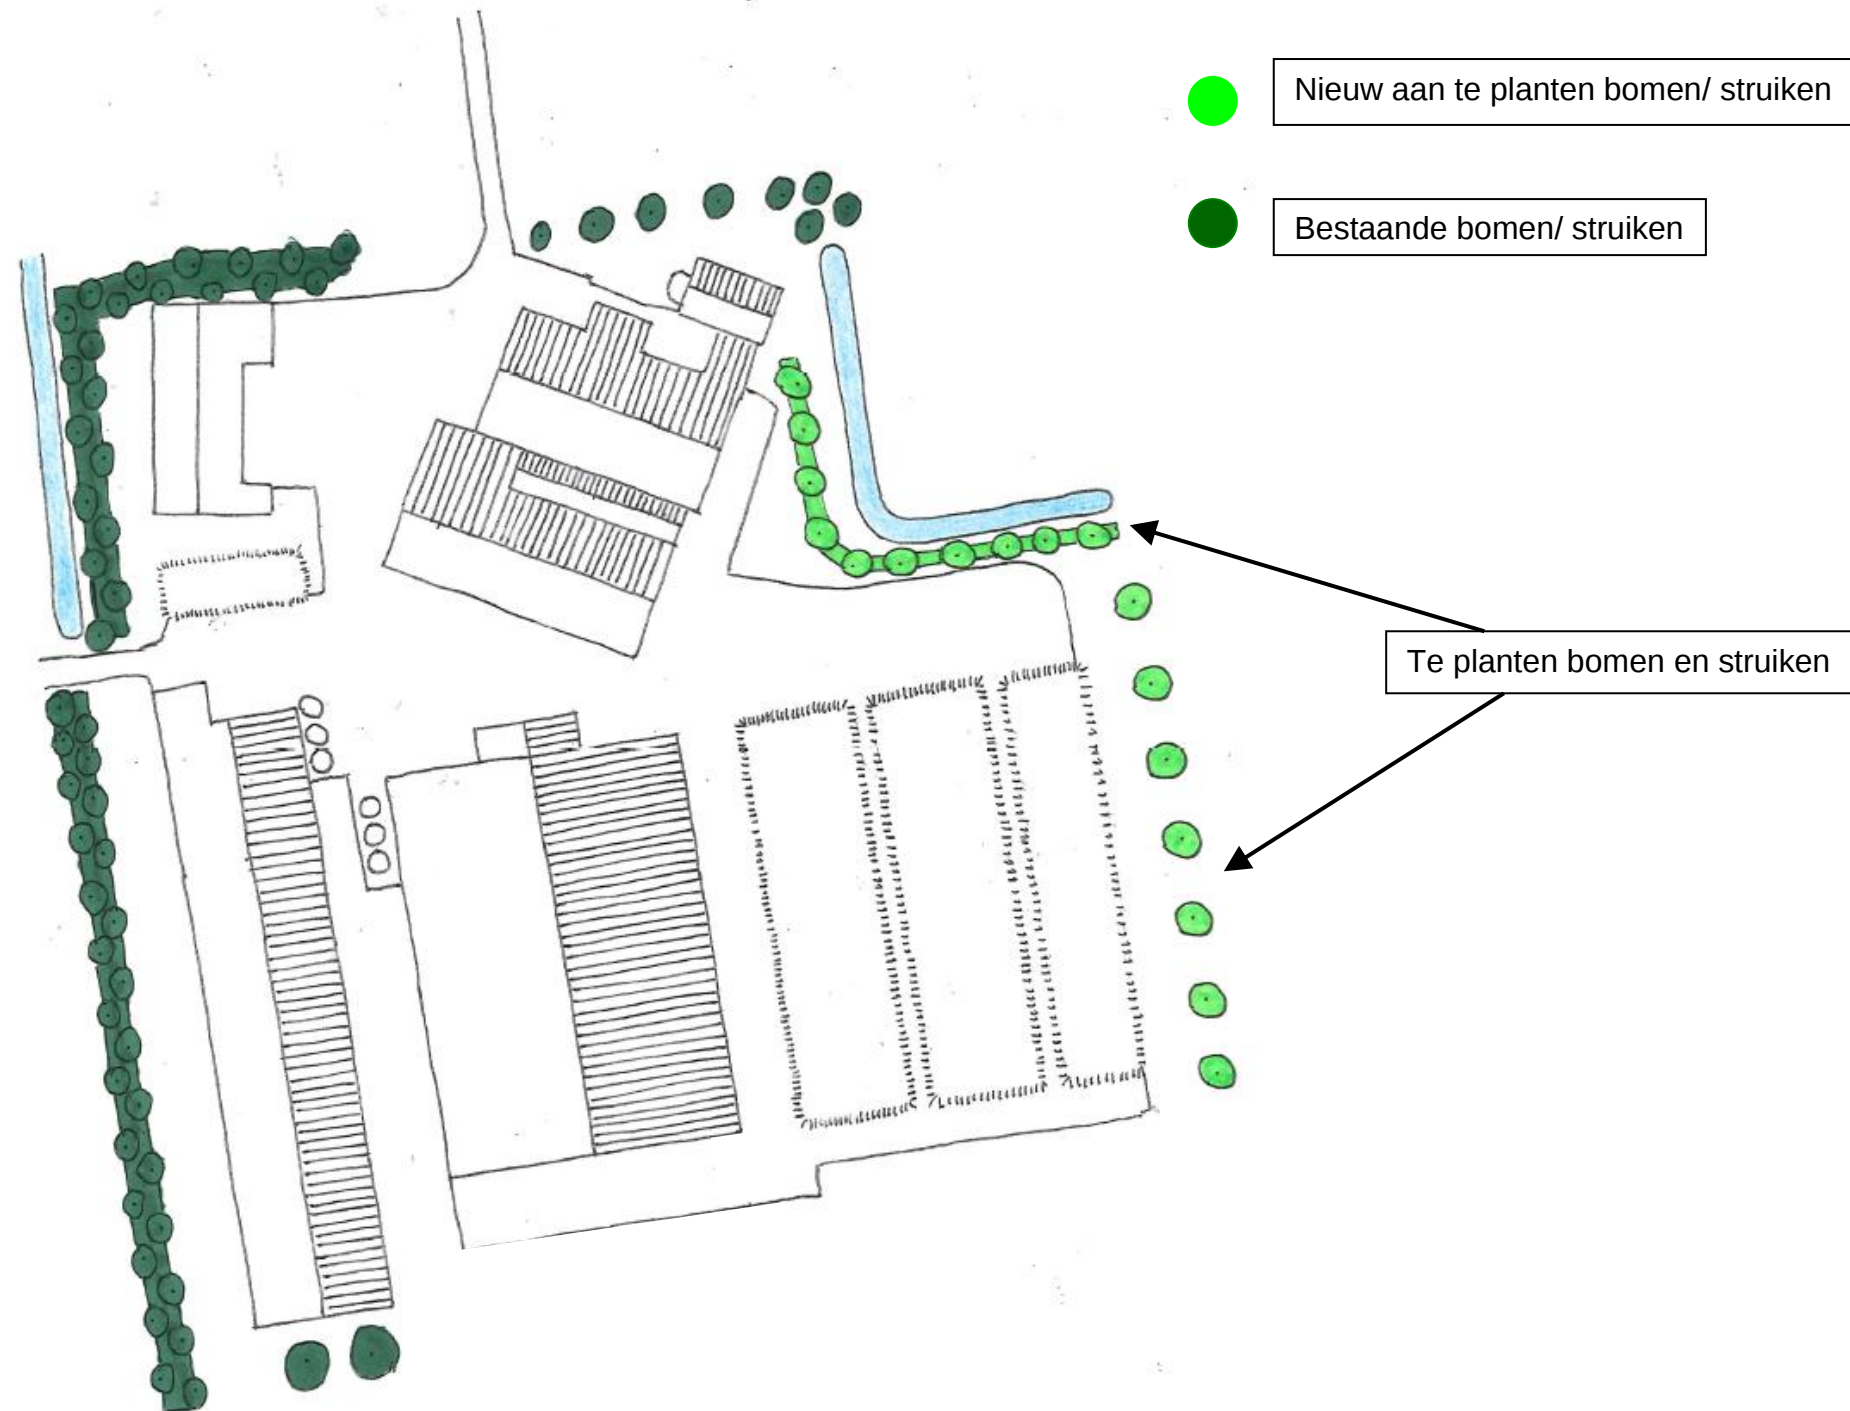

Om de gewenste wijziging van het bestemmingsplan en de verlening van de omgevingsvergunning mogelijk te maken voor de uitbreiding van het agrarisch bedrijf van de Mts. Kolkman-Ten Have, is voorliggend plan voor landschappelijke inpassing gemaakt.

Het gebied waar het agrarisch bedrijf van Mts. Kolkman-Ten Have ligt kenmerkt zicht door openheid. Het bedrijf ligt buiten de bebouwde kom van Sint Annaparochie. Het bedrijf is reeds behoorlijk landschappelijk ingepast door meerdere boomwallen. Met het voorliggende plan wordt de inpassing verder vorm gegeven.

Om de te realiseren melkveestal en kuilvoeropslagen niet als eyecatcher op te laten vallen in het landschap is het wenselijk om deze landschappelijk in te passen. Dit zal worden gerealiseerd door het planten van bomen en struiken.

Het geheel opsluiten van de bebouwing middels beplanting is vanuit de agrarische functie gezien niet wenselijk, daarnaast zou het landschap een saai karakter krijgen als dit bij alle agrarische bedrijven wordt toegepast. Met voorliggend plan voor landschappelijke inpassing is getracht om de gebouwen niet als eyecatchers op te laten vallen. Het geheel zal een dynamisch beeld uitstralen in het landschap, waarmee het kenmerkende agrarische karakter van het gebied wordt versterkt.

Zomer eik - *Quercus robur*



Hazelaar - *Corylus avellana*



Iep - *Ulmus*



Lijsterbes - *Sorbus aucuparia*



Els - *Alnus glutinosa*



Meidoorn - *Crataegus monogyna*



Project:
Onderdeel:

Uitbreiding agrarisch bedrijf
Plan landschappelijke inpassing

Opdrachtgever:

Mts. Kolkman-Ten Have
Súdhoekstermiddelweg 105
9076 PJ Sint Annaparochie

Uitvoering:
Datum:

Ing. A.S. Dijkstra
20 november 2014

Postbus 1033
7940 KA Meppel

Tel: 088-4882929
Fax: 088-4882910
Mail: mail@exlan.nl
Site: www.exlan.nl

