




Omgevingsvergunning De Wiske 2 in Achlum

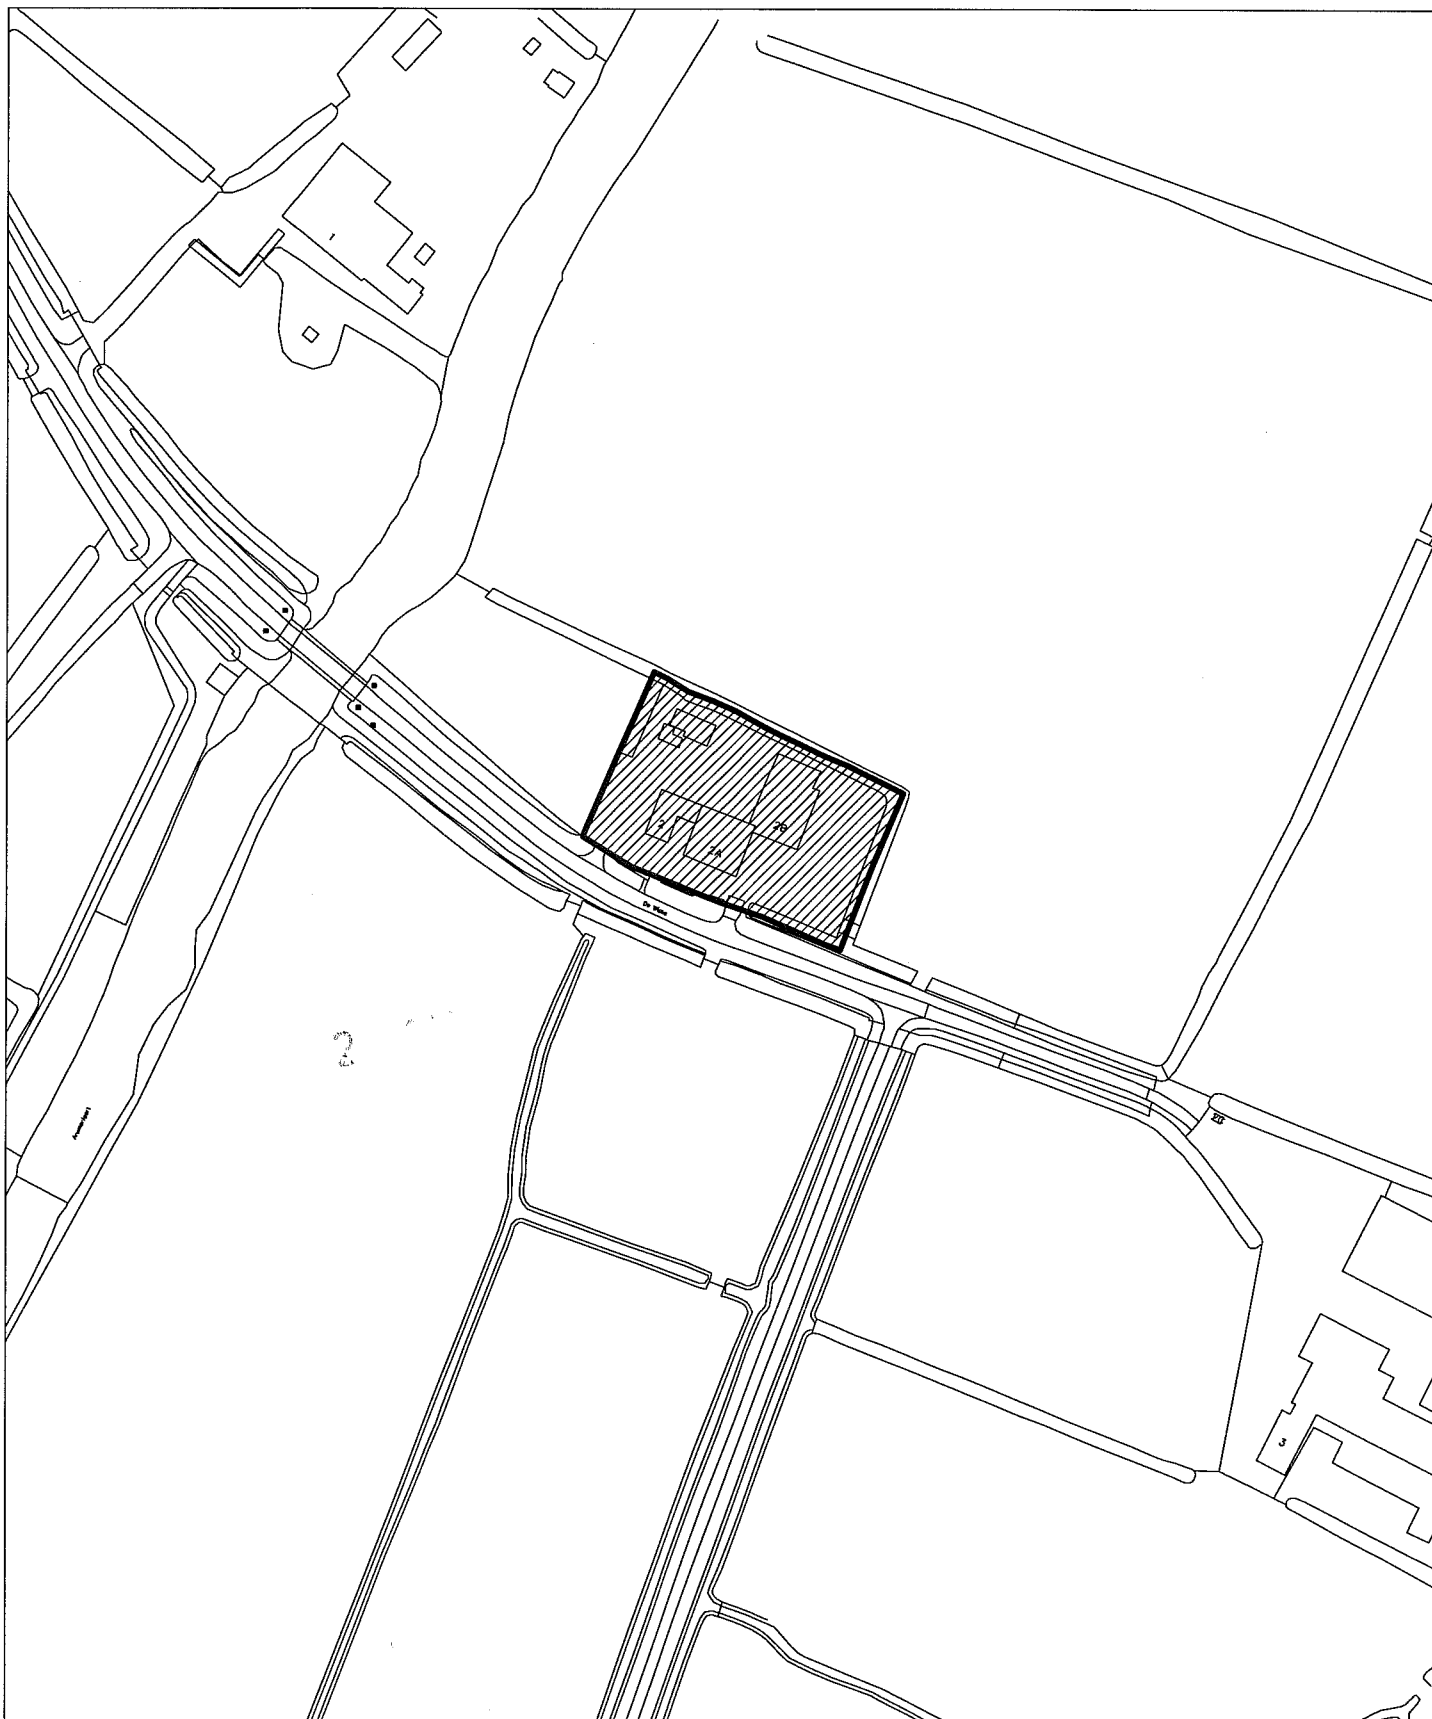

Plangebied waarop de omgevingsvergunning van toepassing is

Schaal:	1:2000
Getekend:	J. Bonnema
Datum:	31-7-2017



Kaart hoort bij besluit nr. O-217-0109 d.d. **12 SEP 2017**

namens burgemeester en wethouders van Franekeradeel

M. van Deutekom,
hoofd afdeling Ruimte



Postbus 58
8800 AB Franeker
T: 14 0517

F: 0517-380388
E: info@franekeradeel.nl
I: www.franekeradeel.nl

Tekeningnr: i_NL.IMRO.0070.OVACLDEWISKE22017-VAS1