




Omgevingsvergunning parkeren Alde Loop in Achlum

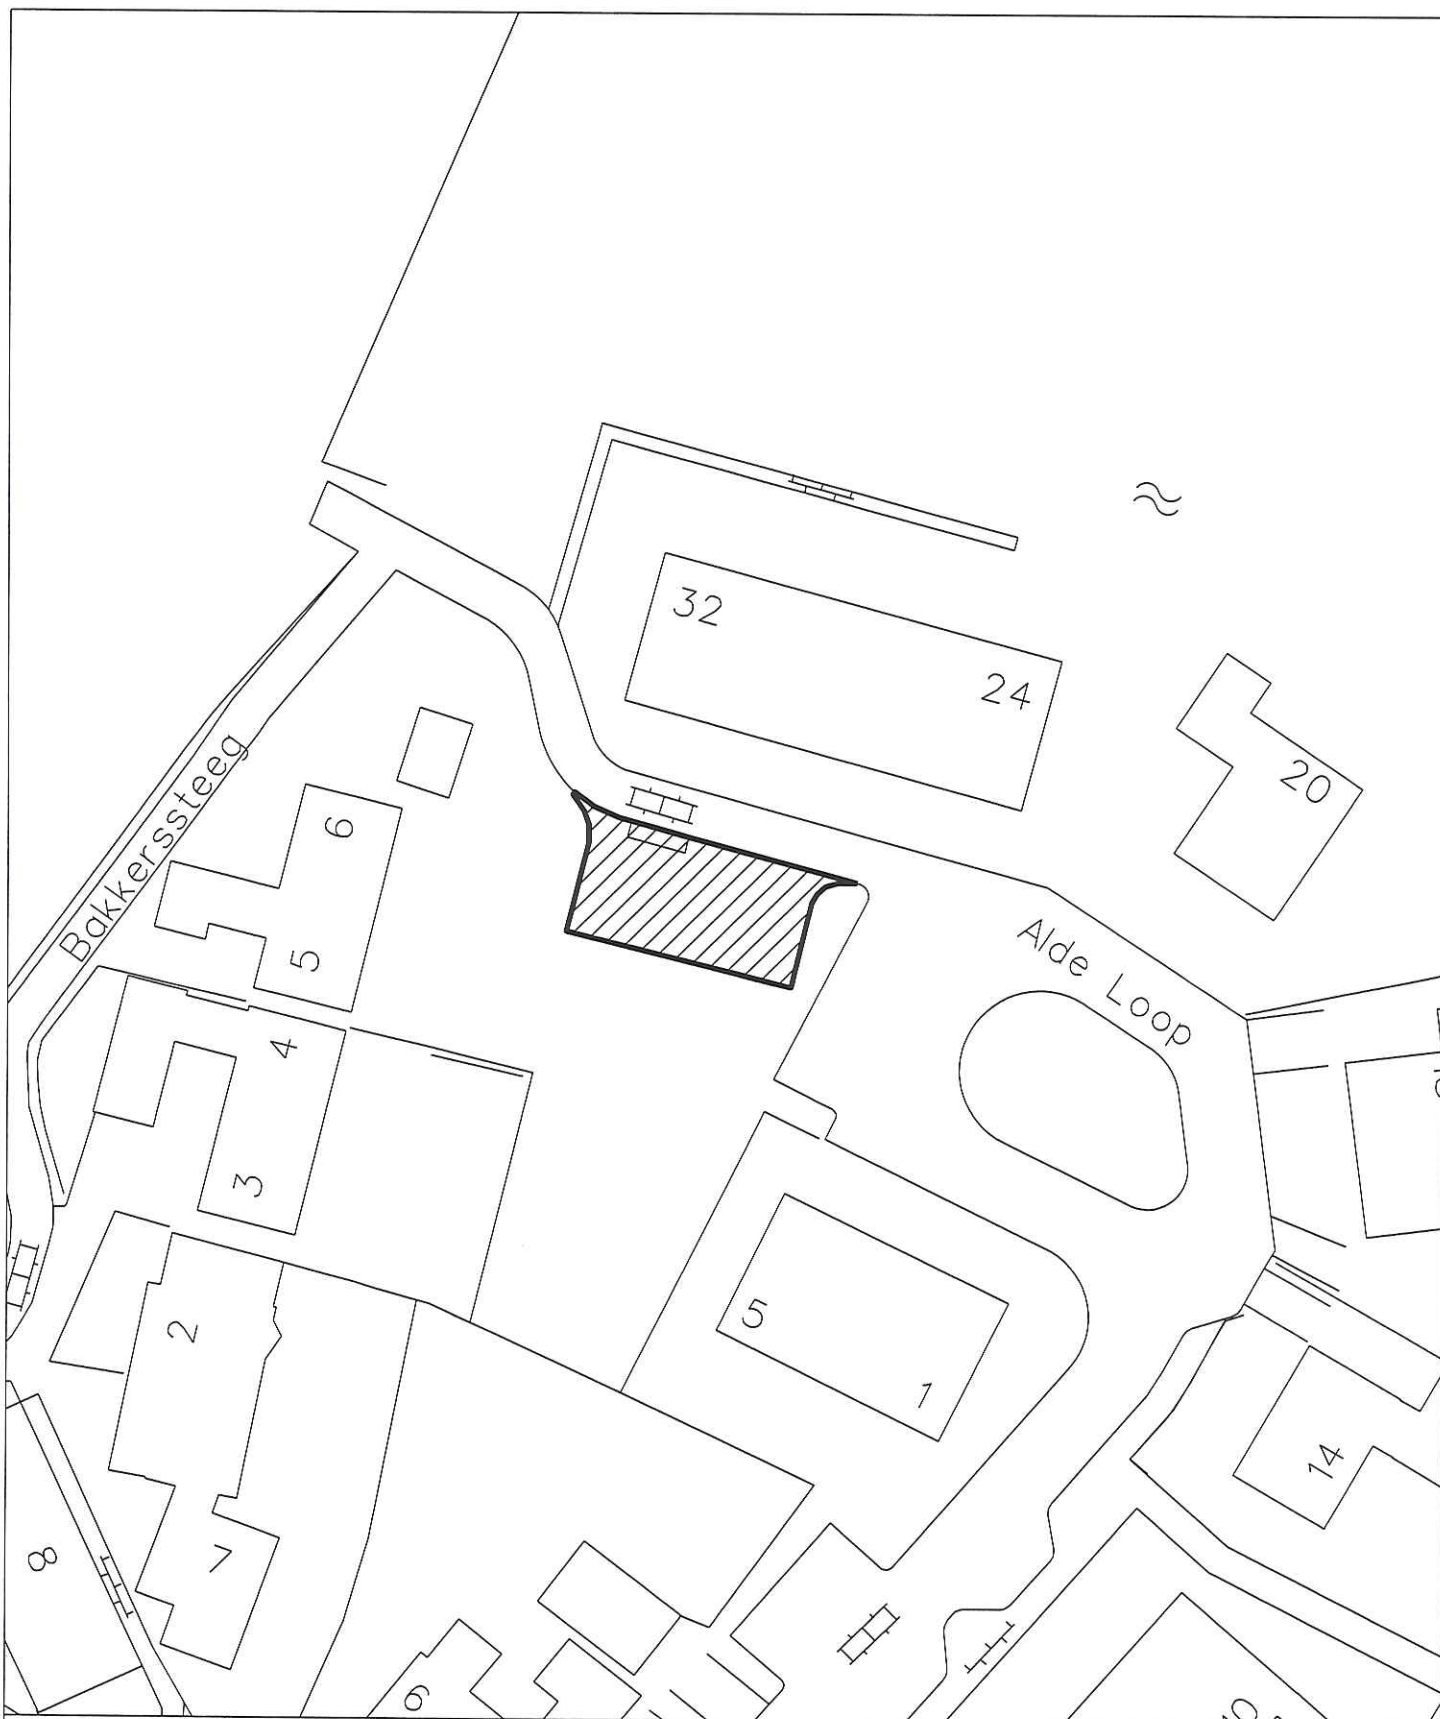

Plangebied waarop de omgevingsvergunning van toepassing is

Schaal:	1:500
Getekend:	J. Bonnema
Datum:	29-01-2013



Kaart hoort bij besluit nr. O-2012-0216 d.d. 1 februari 2013

namens burgemeester en wethouders van Franekeradeel,

H. Groenewoud,
hoofd afdeling Ruimte



Postbus 58
8800 AB Franeker
T: 0517-380480

F: 0517-380481
E: info@franekeradeel.nl
I: www.franekeradeel.nl

Tekeningnr: I_NL.IMRD.0070.OVACLPPALDLOOP2013-VAS1