




Omgevingsvergunning Hoofdweg 7 in Hitzum

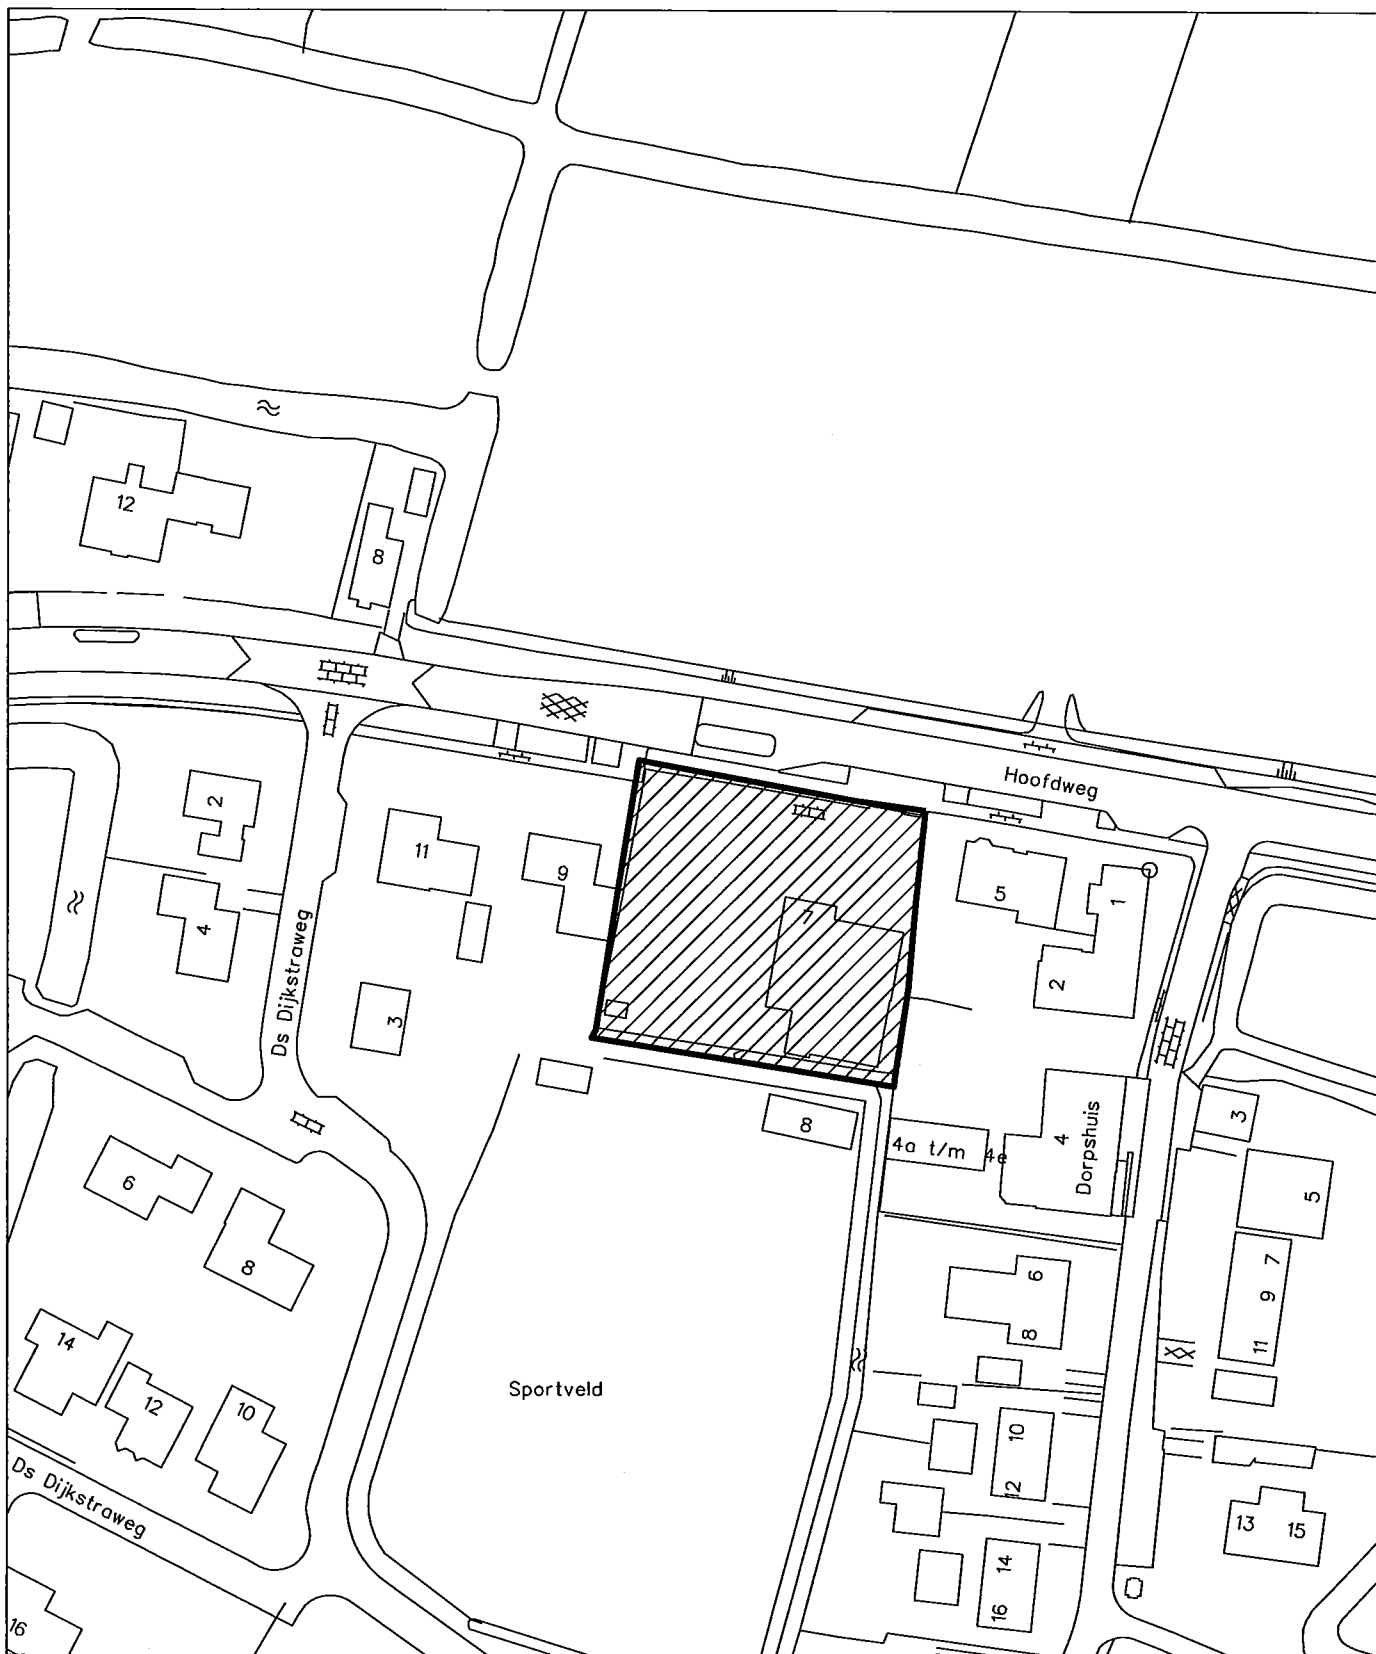

Plangebied waarop de omgevingsvergunning van toepassing is

Schaal:	1:1000
Getekend:	J. Bonnema
Datum:	1-9-2014



Kaart hoort bij besluit nr. O-2014-0084 d.d. 8 september 2014

namens burgemeester en wethouders van Franekeradeel

H. Groenewoud,
hoofd afdeling Ruimte



Postbus 58
8800 AB Franeker
T: 14 0517

F: 0517-380388
E: info@franekeradeel.nl
I: www.franekeradeel.nl

Tekeningnr: NL.IMRO.0070.OVHTZHOOFDWEG72014-VAS1