


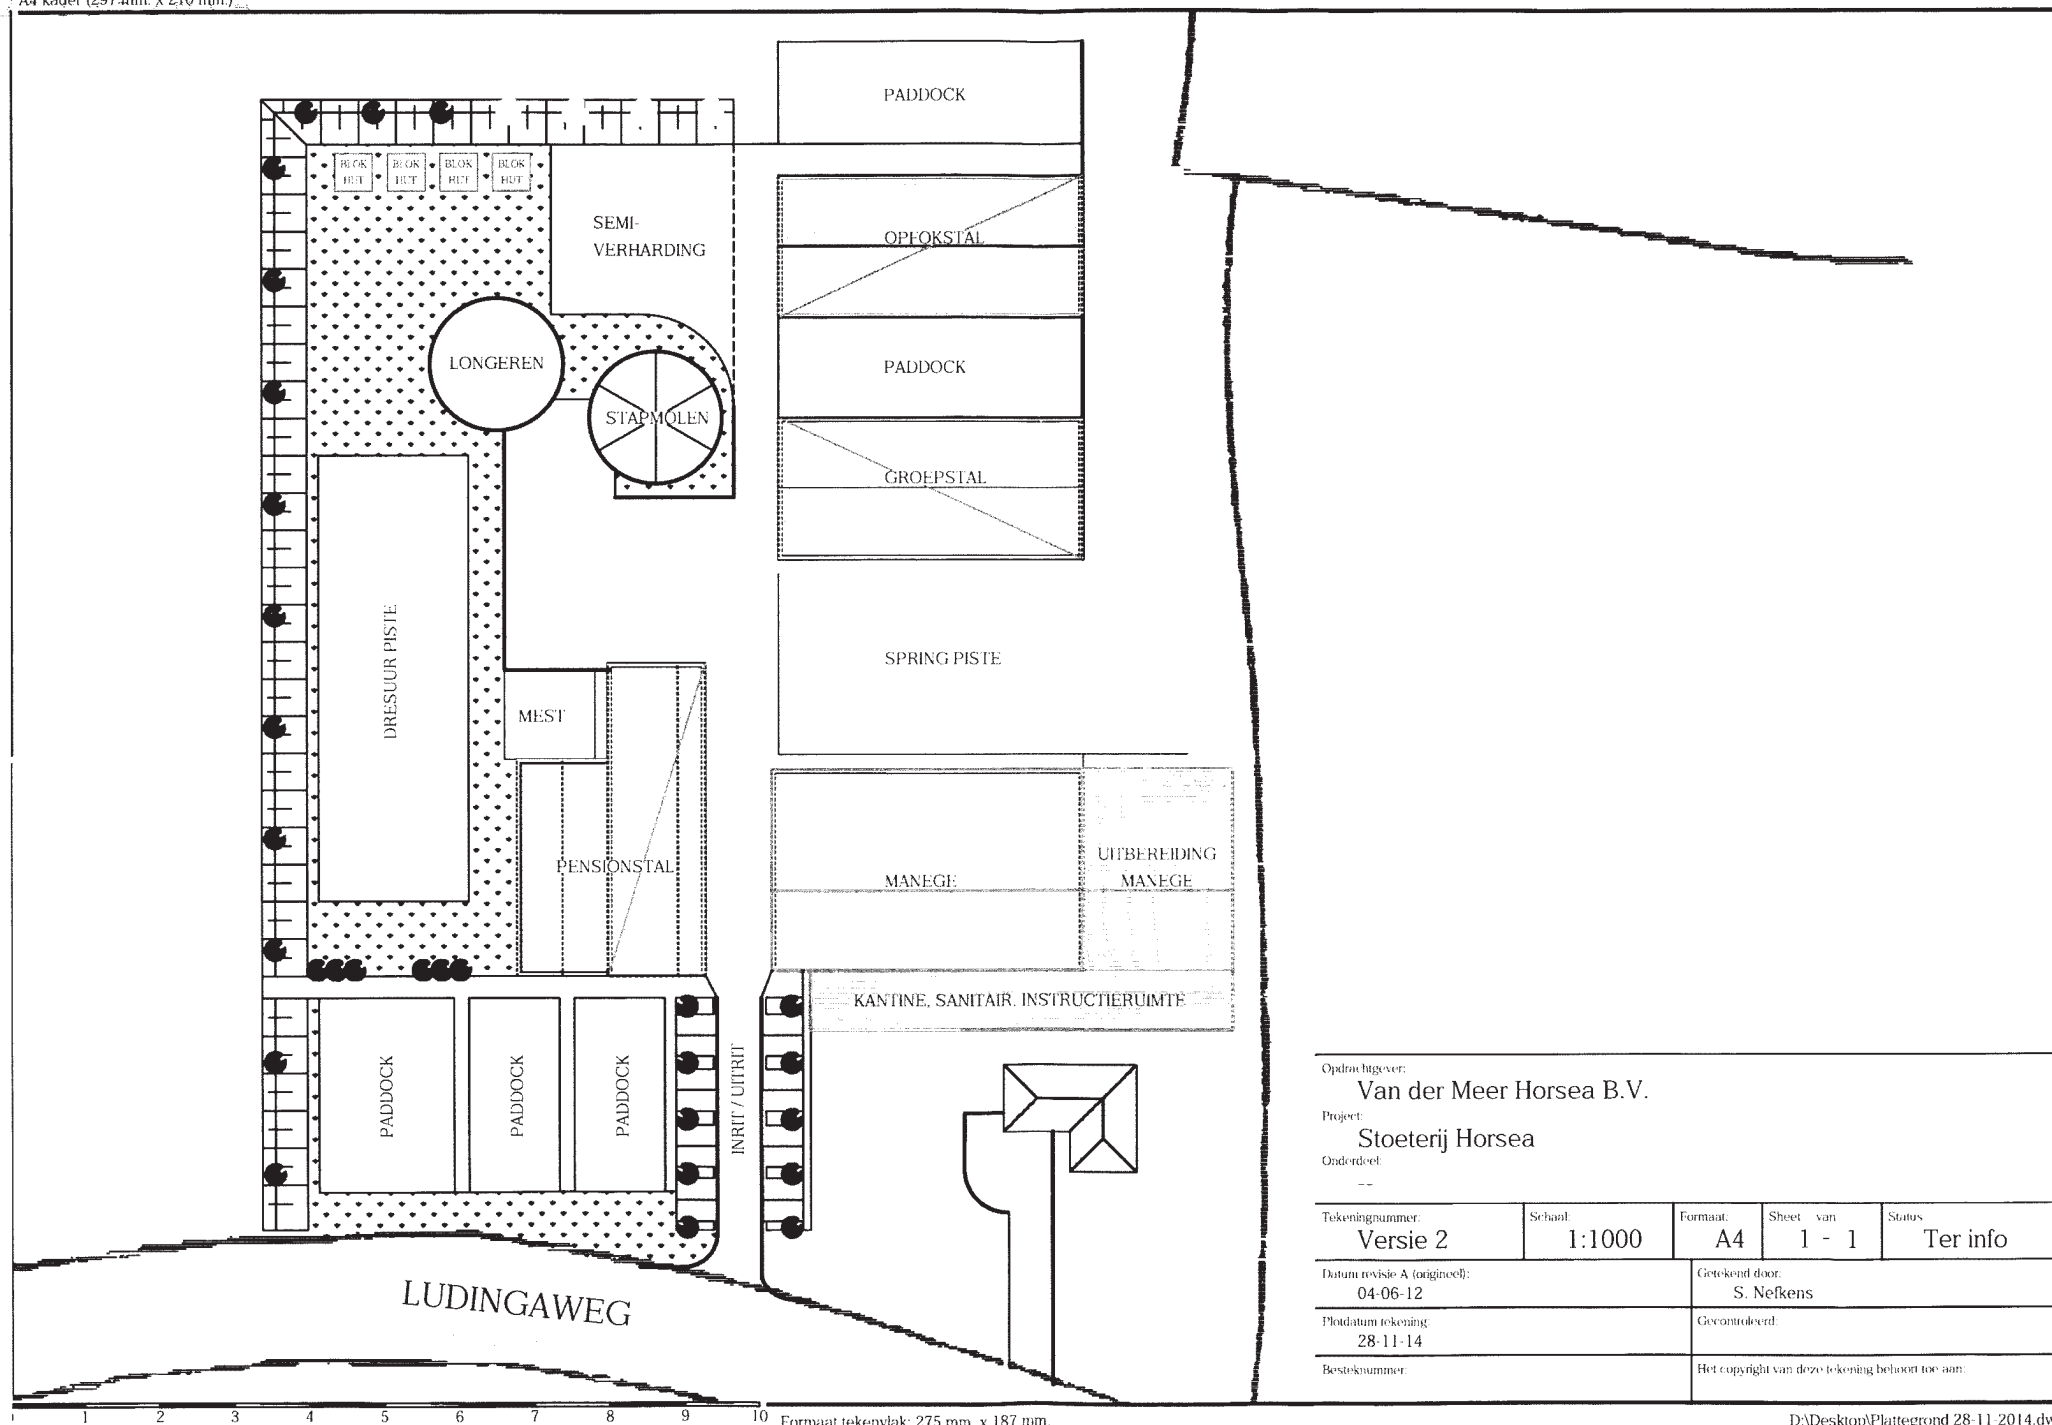

Opdrachtgever: Van der Meer Horsea B.V.				
Project: Stoeterij Horsea				
Onderdeel: --				
Tekeningnummer: Versie 2	Schaal: 1:1000	Formaat: A4	Sheet van 1 - 1	Status Ter info
Datum revisie A (origineel): 04-06-12			Getekend door: S. Nefkens	
Platdatum tekening: 28-11-14			Gecontroleerd:	
Besteknummer:			Het copyright van deze tekening behoort toe aan:	