


Bestaande situatie

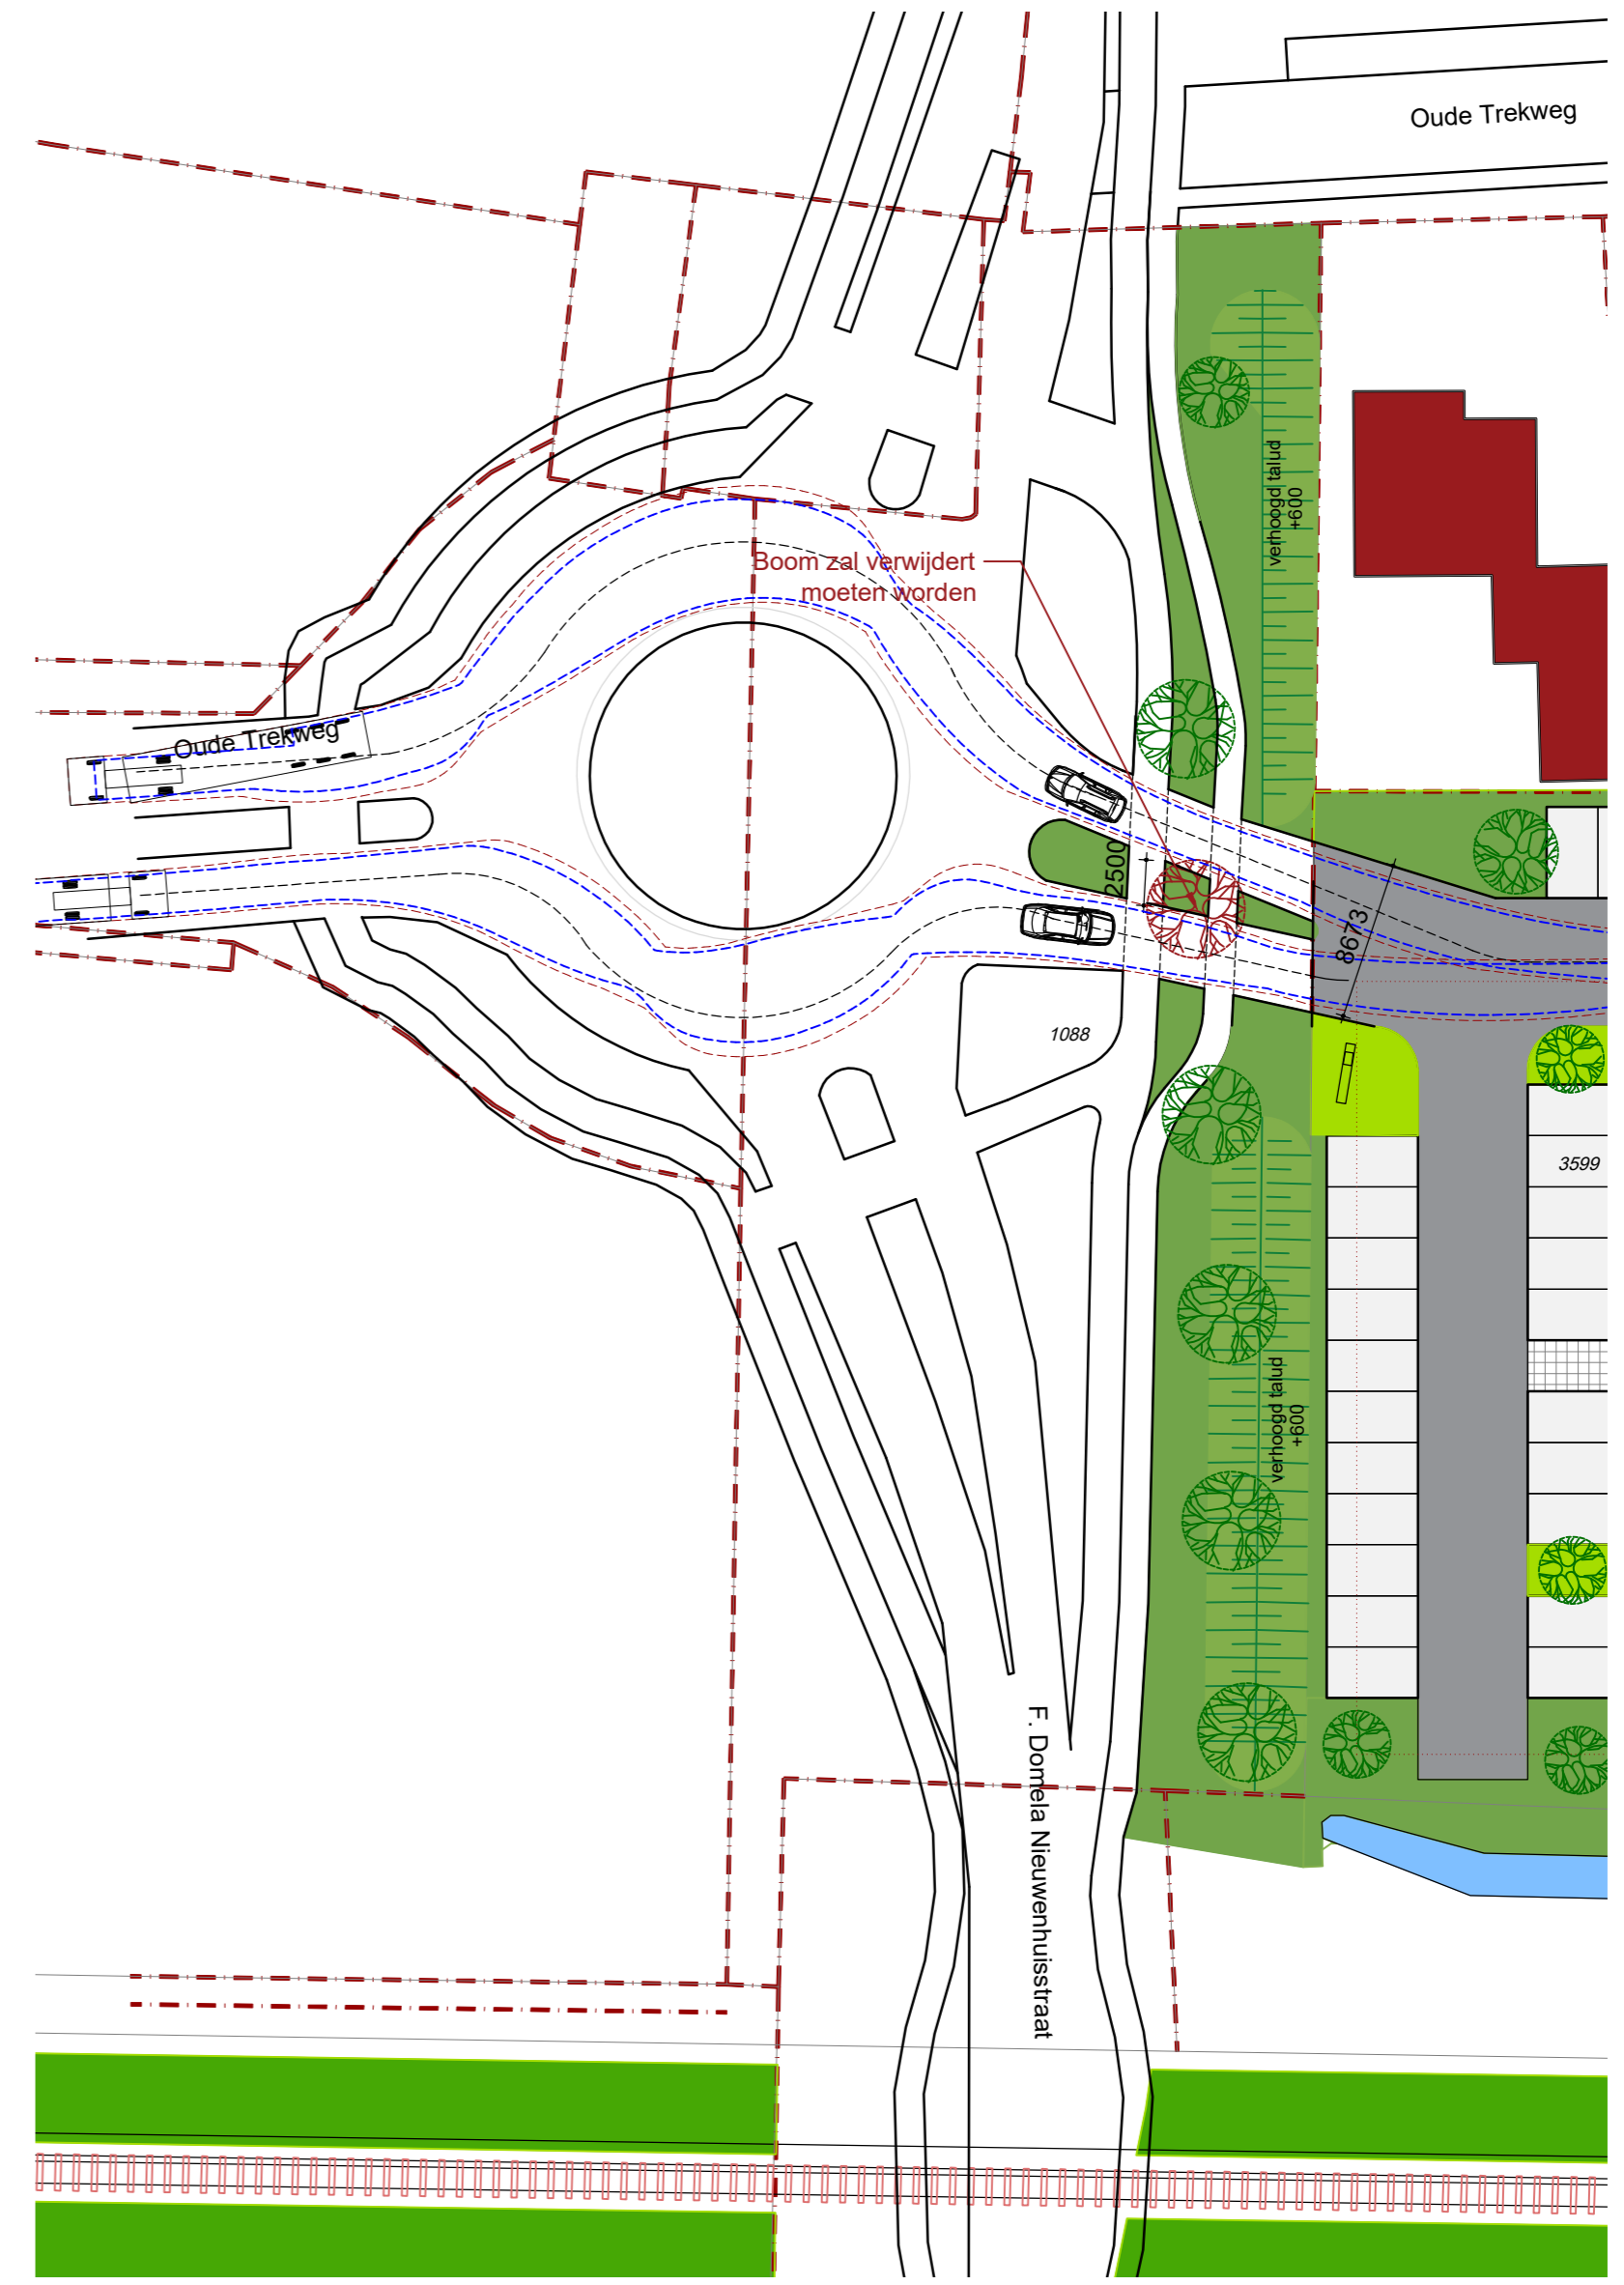

Gewijzigde situatie

BLAD:
D-10

FORMAAT:
A2

TEKENAAR:
KPMS - JB

PLAN:
DRA 31 ALDI Harlingen
Oude Trekweg 34B
Harlingen

ONDERWERP:
Ontsluiting Oude Trekweg
Definitief Ontwerp

SCHAAL:
1:400

DATUM / WIJZIGING
16-11-2022

