

BESTEMMINGEN

AGRARISCH - BEDRIJF	3
A-B	
BEDRIJF - GLASTUINBOUW	4
B-GT	
BEDRIJF - NUTSVOORZIENINGEN	5
B-N	
BEDRIJVENTERREIN	6
BT	
GROEN	7
G	
VERKEER	8
V	
VERKEER - PARKEERTERREIN	9
V-P	
WATER	10
WA	
WATER - HAVEN	11
WA-H	
WATER - WATERBOUWKUNDIGE DOELEINDEN	12
WA-WK	
WONEN	13
W	

DUBBELBESTEMMINGEN

AANDACHTSZONE INDUSTRIELAWAAI	14
ARCHEOLOGISCH EN CULTUURLAND- SCHAPPELJK WAARDEVOL GEBIED	15
LEIDING - GAS	16
LEIDING - WATER	17
WATERSTAAT - WATERSTAATKUNDIGE FUNCTIE	18

AANDUIDINGEN

AFWIJKENDE BOUWHOOGT	
bedrijfswoning	
(bf)	BETONFABRIEK
(ca)	CAMPERSTANDPLAATSEN
GEEN GELUIDSZONERINGSPLICHTIGE INRICHTINGEN	
(h)	HORECA
GASANLANDINGSSTATION GASBEHANDELINGSSTATION	
GROOTHANDEL IN VASTE, VLOEIBARE EN GASVORMIGE BRANDSTOF	
(hnb)	HOUTHANDEL EN HOUTBEWERKINGSBEDRIJF
(k)	KANTOOR
(rec)	RESTSTOFFENERGIECENTRALE
(ebb)	SCHEEPSBOUWBEDRIJF
VEEM- EN PAKHUISBEDRIJF IN RISICOVOLLE STOFFEN	
(w)	WINDMOLEN
(zb)	ZOUTBEDRIJF
[7]	MAXIMUM AANTAL TE BOUWEN WONINGEN
[2]	MAXIMUM AANTAL AANEEN TE BOUWEN HOOFDGEBOUWEN


BESTEMMINGSGRENS
BOUWGRENS
BOUWVLAK

GRENS VAN HET PLAN


AANDUIDING DWARSPROFIEL

DWARSPROFIELEN (schaal 1:200)


1

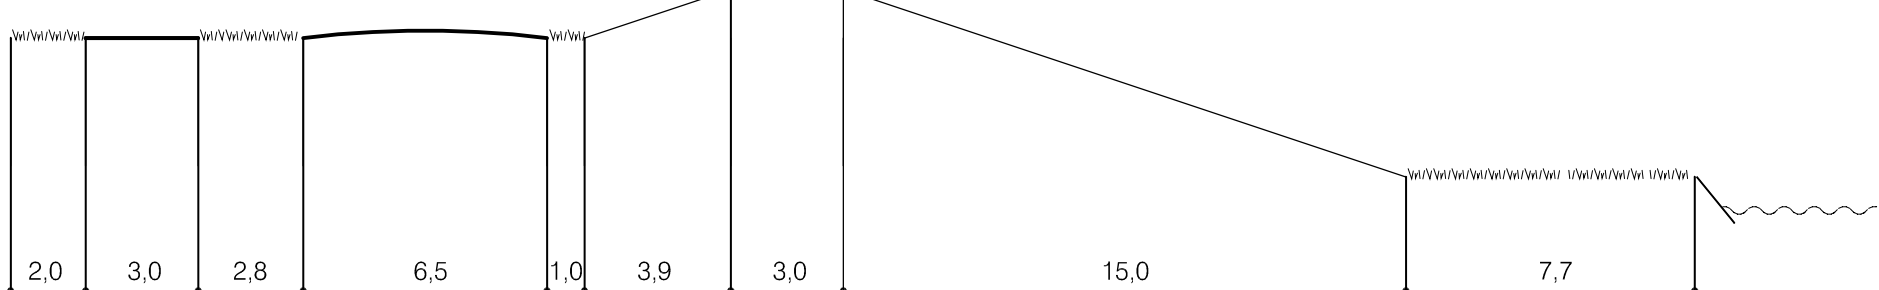

2

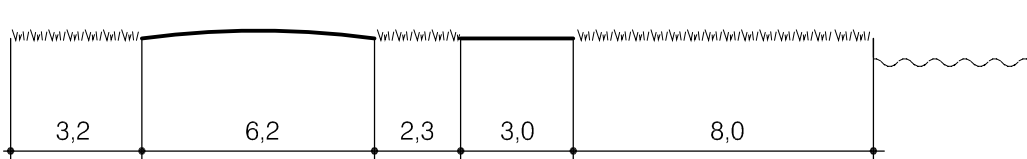

3

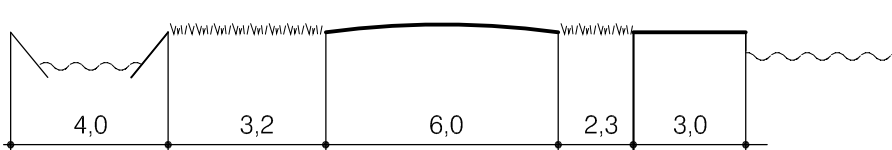

VERKLARING

ONDERGROND ONTLEEND AAN DE GBKN

GRENS VAN DE PARTIËLE HERZIENING

status	datum	tervisielegging	get.
vastgesteld	30-09-15		PVD
ontwerp	19-03-15		PVD
voorontwerp	10-12-14		PVD
concept	25-09-13		RDL

GEMEENTE HARLINGEN
PARTIËLE HERZIENING BESTEMMINGSPAN
INDUSTRIEHAVEN 2006

code: 13-19-01	IDN: NL.IMRO.0072.partiëleindust-c001
formaat: 900 x 1000 mm	schaal: 1:2500
	kaart: 1/1

Bezoekadres: Staria State, Ringersweg 98,
9062 EJ Oerkerk
Postadres: Postbus 81, 9062 ZJ Oerkerk
tel.: (058) - 256 25 25 fax: (058) - 256 40 40
e-mail: oerkerk@rho.nl Internet: www.rho.nl

