

BESTEMMINGEN

ARTIKELNUMMERS OVEREENKOMSTIG DE VOORSCHRIFTEN

- B BEDRIJVEN 3
- B-N BEDRIJVEN - NUTSVOORZIENINGEN 4
- GD GEMENGD 5
- GD-U GEMENGD - UIT TE WERKEN 6
- G GROEN 7
- M MAATSCHAPPELIJK 8
- V VERKEER 9
- W VERKEER EN VERBLIJF 10
- WA WATER 11
- W-1 WONEN - 1 12
- W-2 WONEN - 2 13
- W-3 WONEN - 3 14
- W-4 WONEN - 4 15
- W-WGB WONEN - WOONGEBOUW 16

DUBBELBESTEMMING

- AANDACHTSZONE VAARWEGEN 17


VERKLARING

- bestemmingsgrens
- bouwgrens
- bouwvlak
- ondergrond ontleend aan de GBKN
- grens van het plan
- aanduiding dwarsprofiel
- wijziging ex artikel 8 lid 8.7 van toepassing
- wijziging ex artikel 23 lid a van toepassing
- wijziging ex artikel 23 lid b van toepassing

AANDUIDINGEN

- maximum bouwhoogte in meters
- maximaal aantal woningen
- woonbedrijf
- garageboxen
- geen geluidgevoelige gebouwen toegestaan
- kantoor
- bebouwingsvrije zone
- aanduidingsgrens
- bestemmingsgrens
- bouwvlak

DWARSPROFIELEN

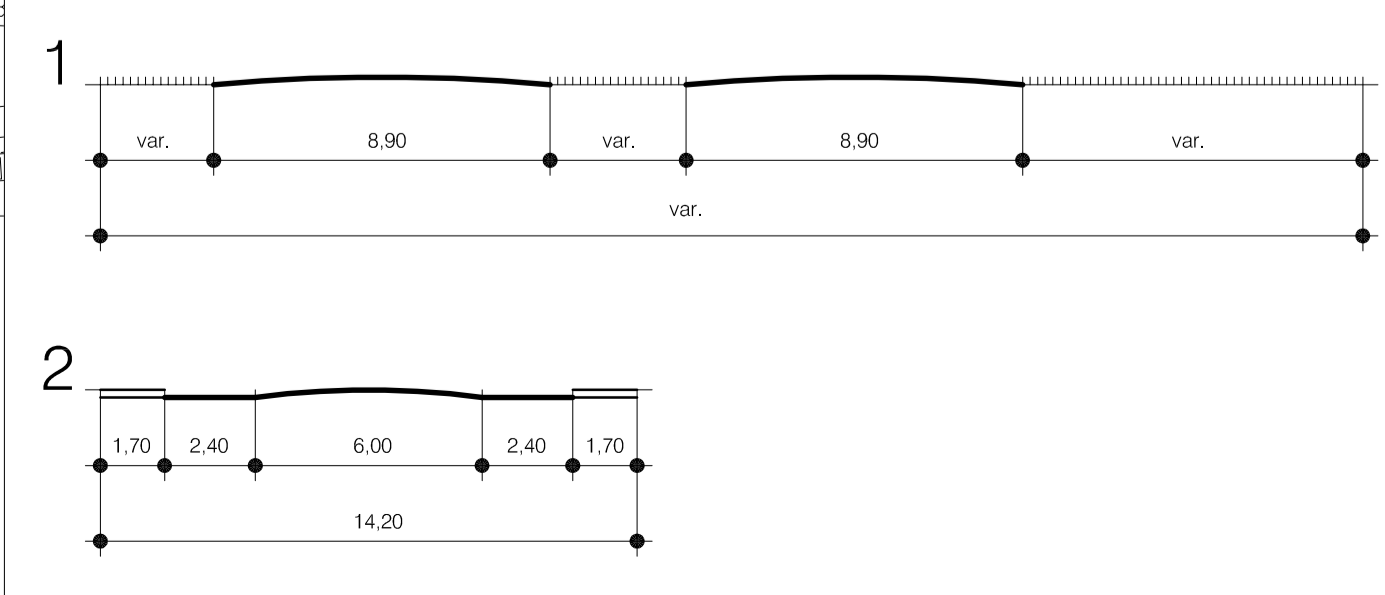

status	datum	tervisielegging	get.
gevoegd/afgevoerd			
ontwerp	15-09-06		JST
voortwerp	30-11-05		JST
concept	17-10-05		AR

GEMEENTE HARLINGEN
BESTEMMINGSPLAN HARLINGEN - PLAN ZUID

code: 05-19-03 formaat: 840 x 950 mm schaal: 1:1000 kaart: -

Bezoekadres: Stania State, Rengersweg 98, 9062 EJ Oenkerk
Postadres: Postbus 81, 9062 ZJ Oenkerk
tel.: (058) - 256 25 25 fax: (058) - 256 40 40
e-mail: info@burovijn.nl internet: www.burovijn.nl
adviseurs voor ruimtelijke ordening en stadsbouw

