


**BESTEMMINGEN**

- WOONDOELEN I** 4  
 maximum aantal hoofdgebouwen
- WOONDOELEN II** 5  
 dienstverlenend bedrijf toegestaan  
 maximum aantal hoofdgebouwen
- WOONDOELEN III** 6  
 autobouw toegestaan  
 maximum aantal woningen
- BIJZONDERE DOELEN** 7  
 kantoorruimte  
 bebouwingspercentage  
 geen geluidgevoelige gebouwen toegestaan
- BEDRIJFSDOELEN** 8  
 klasse-aanduiding  
 bedrijfsvoering toegestaan  
 bakkerij toegestaan  
 betonklementenfabriek toegestaan
- SPOORWEGDOELEN** 9  
 station
- VERKOOPPUNT VAN MOTORBRANDSTOFFEN** 10  
 LPG toegestaan
- OPENBARE NUTSDOELEN** 11
- BEGRAAFPLAATS** 12  
 kapel
- GROENVOORZIENINGEN** 13
- DOELEN VAN VERKEER EN VERBLIJF** 14  
 autobouw toegestaan
- VERKEERSDOELEN** 15
- WATER** 16

ARTIKELNUMMERS OVEREENKOMSTIG  
DE VOORSCHRIFTEN

**DWARSPROFIELEN**

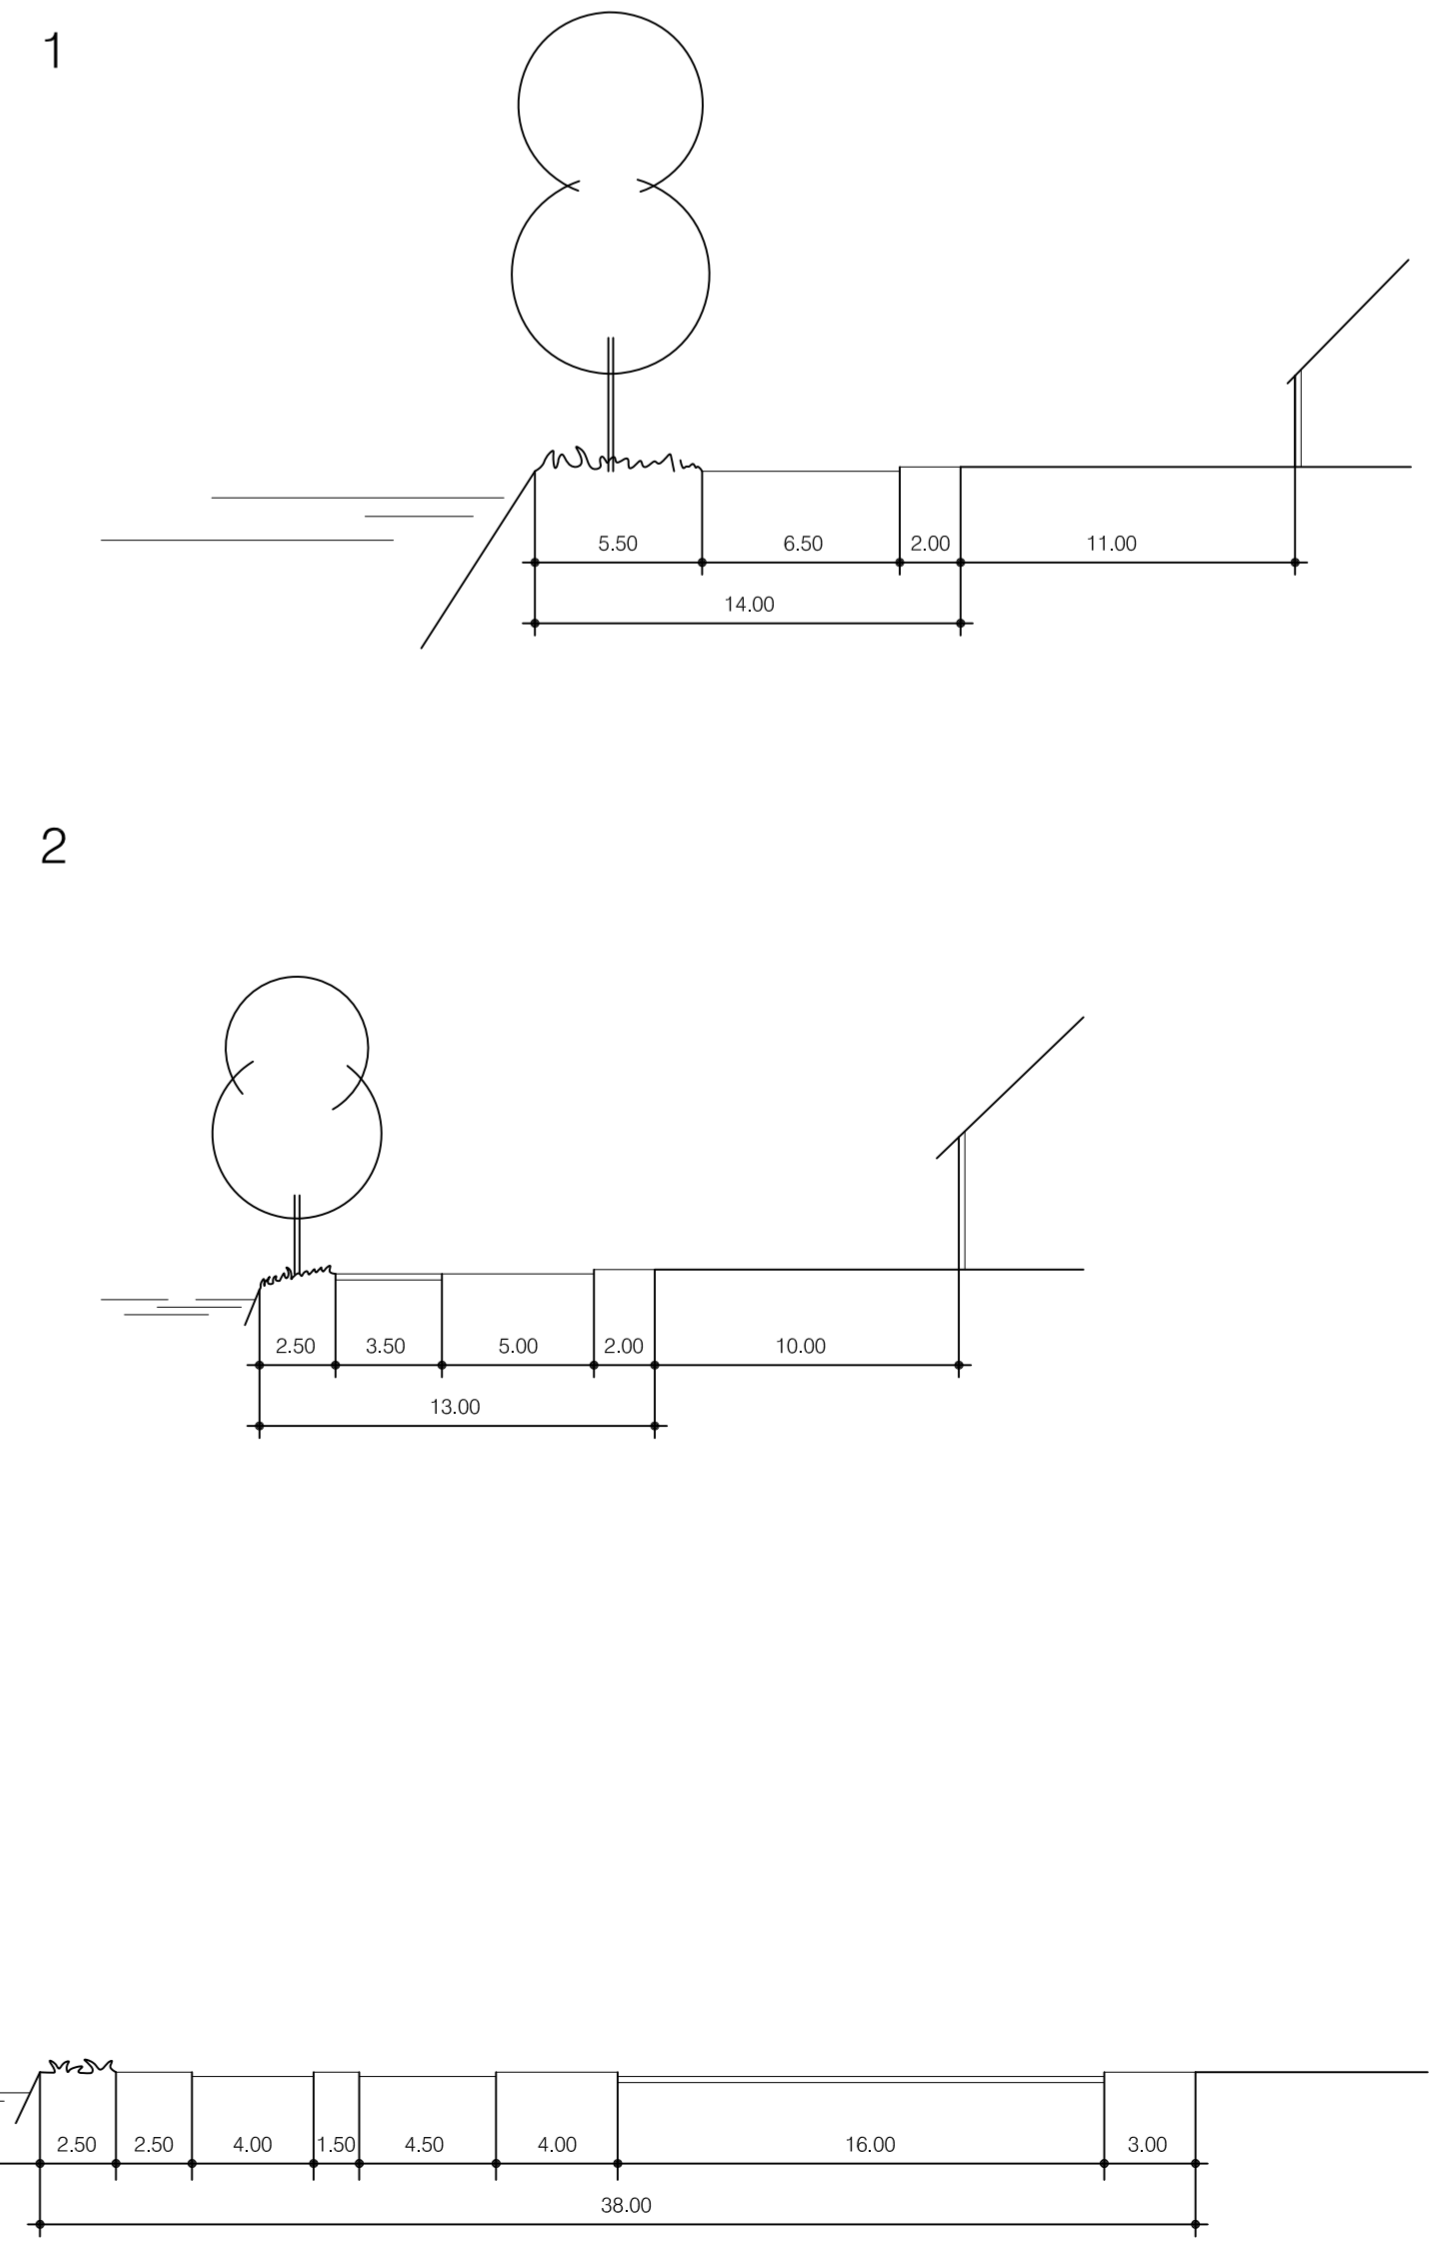

**AANVULLENDE BESTEMMINGSBEPALINGEN**

- AANDACHTSZONE INDUSTRIELAAWI** 17

**VERKLARING**

- BESTEMMINGSGRENS**
- BOUWGRENS**
- BOUWKLAK**
- BOUWKLASSE**
- SCHIEDINGSLIJN BOUWKLASSE / MAXIMUM AANTAL HOOFDGEBOUWEN**
- GRENS VAN HET PLAN**
- AANLIJDING DWARSPROFIEL**

**BOUWSCHEMA**

BOUWKLASSE	GOOTHOOGTE		BOUWHOOGTE		DAKHELLING	
	MAXIMAAL	MIN.	MAXIMAAL	MIN.	MAX.	MAX.
A	3,00 m	8,00 m	30°	60°		
B	4,50 m	10,00 m	30°	60°		
C	6,50 m	12,00 m	30°*	60°		
D	–	8,00 m	–	60°		
E	–	12,00 m	–	60°		
F	–	15,00 m	–	60°		

\* 0° indien de gronden op de kaart zijn voorzien van de aanduiding 'blijft dak toegestaan'

**GEMEENTE HARLINGEN**

BESTEMMINGSPLAN  
HARLINGEN - TREBOL / KANAALWEG C.A.

schaal 1:1000  
 code 05-19-03  
 03-10-97  
 dwarsprofielen 1: 200  
 get. JST  
 formaat 840x1510  
 tekening 01

**buro vijf bv**

statale state  
 roergerweg 98  
 postbus 81  
 9062 ZJ oerle  
 tel. 058 - 256220\*  
 fax 058 - 2561078

