


Doorsnede B-B

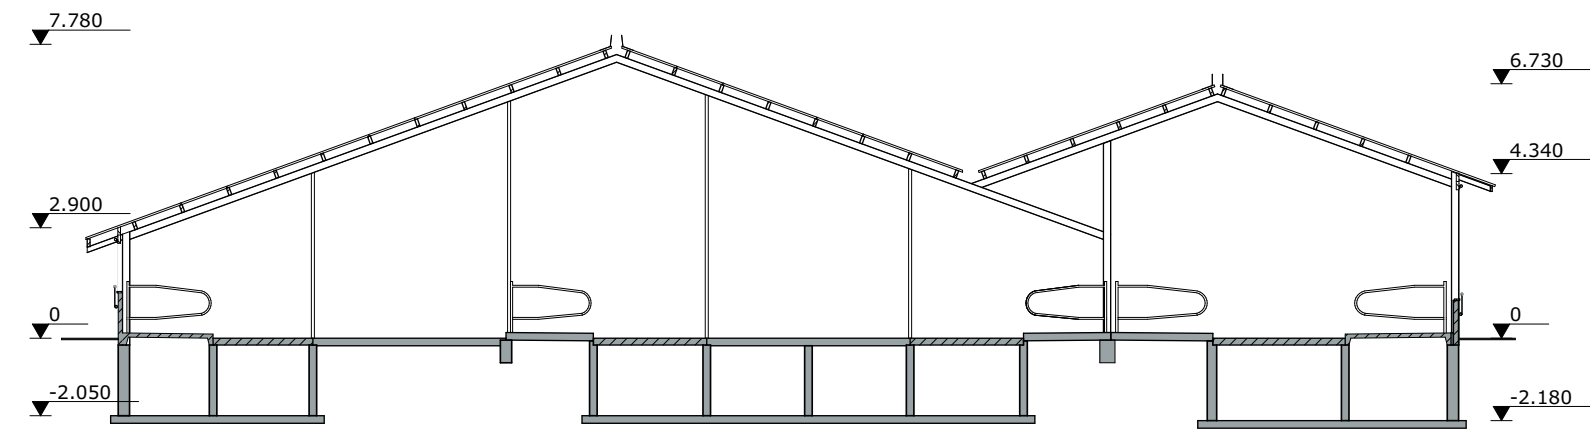

Doorsnede D-D

Legenda gebouwen



NR	Benaming	Dier aantallen	RAV-code	m3 opslag mest
A	Bedrijfswoning nr. 16			
B	Bedrijfswoning nr. 16A			
C	Achterhuis	28 stuks jongvee	A 3.100	70 m3
D	Werktuigenberging			
E	Ligboxenstal	75 melkkoeien 37 melkkoeien 24 stuks jongvee	A 1.100 A 1.13 A 3.100	800 m3
F	Sleufsilos			
G	Vaste mestopslag			70 m3
H	Mestsilo			800 m3

Totaal bedrijf

Benaming	Aantal/eenheid
Inhoud mestkelders	870 m ³
Inhoud mestsilo	800 m ³
Inhoud vaste mestopslag	70 m ³
Melkvee	112 stuks
Vrouwelijk jongvee	52 stuks

Renvooi

NR	Symbol	Benaming	Aantal	Vermogen /inhoud
Apparatuur				
1	(1)	Compressor	1	2,0 kW
2	(2)	Diverse handgereedschappen	1	5,0 kW
3	(3)	Onlizeringsinstallatie	1	8 kW
4	(4)	Koelmotor	1	2,5 kW
5	(5)	Hogedrukreiniger	1	2,5 kW
6	(6)	Compressor melkstal	1	1,5 kW
7	(7)	Vacuumpomp	1	2,0 kW
8	(8)	Boiler gas	1	3,5 kW
9	(9)	Mestschuif robot	1	4,0 kW
10	(10)	Krachtvoer box	2	2,5 kW
11	(11)	Voervijzel	1	0,75 kW
12	(12)	Koeborstel	1	0,5 kW
13	(13)	Voerrobot	1	2,0 kW
Diverse				
HB	(HB)	Handblusser	3	6 kg
KV	(KV)	Kadaverophaalplaats	1	
Grondstoffen en producten				
G1	(G1)	Motorolie	1	15 liter
G2	(G2)	Dieseltank	1	2000 liter
G3	(G3)	Melktank	1	7100 liter
G4	(G4)	Diergeneesmiddelenkast	1	1 kg
G5	(G5)	Reinigings-ontsmettingsmiddelen	1	4 x 20 liter
Rijtuigen				
R1	(R1)	Zitmaaier	1	12 kW
R2	(R2)	Quad	1	14 kW
R3	(R3)	Tractor	1	80 kW
R4	(R4)	Tractor	1	60 kW
R5	(R5)	Tractor	1	50 kW
Silo's				
S1	(S1)	Silo krachtvoer	1	4 ton
S2	(S2)	Silo krachtvoer	1	12 ton
S3	(S3)	Silo krachtvoer	1	8 ton
S4	(S4)	Silo kunstmest	1	10 ton

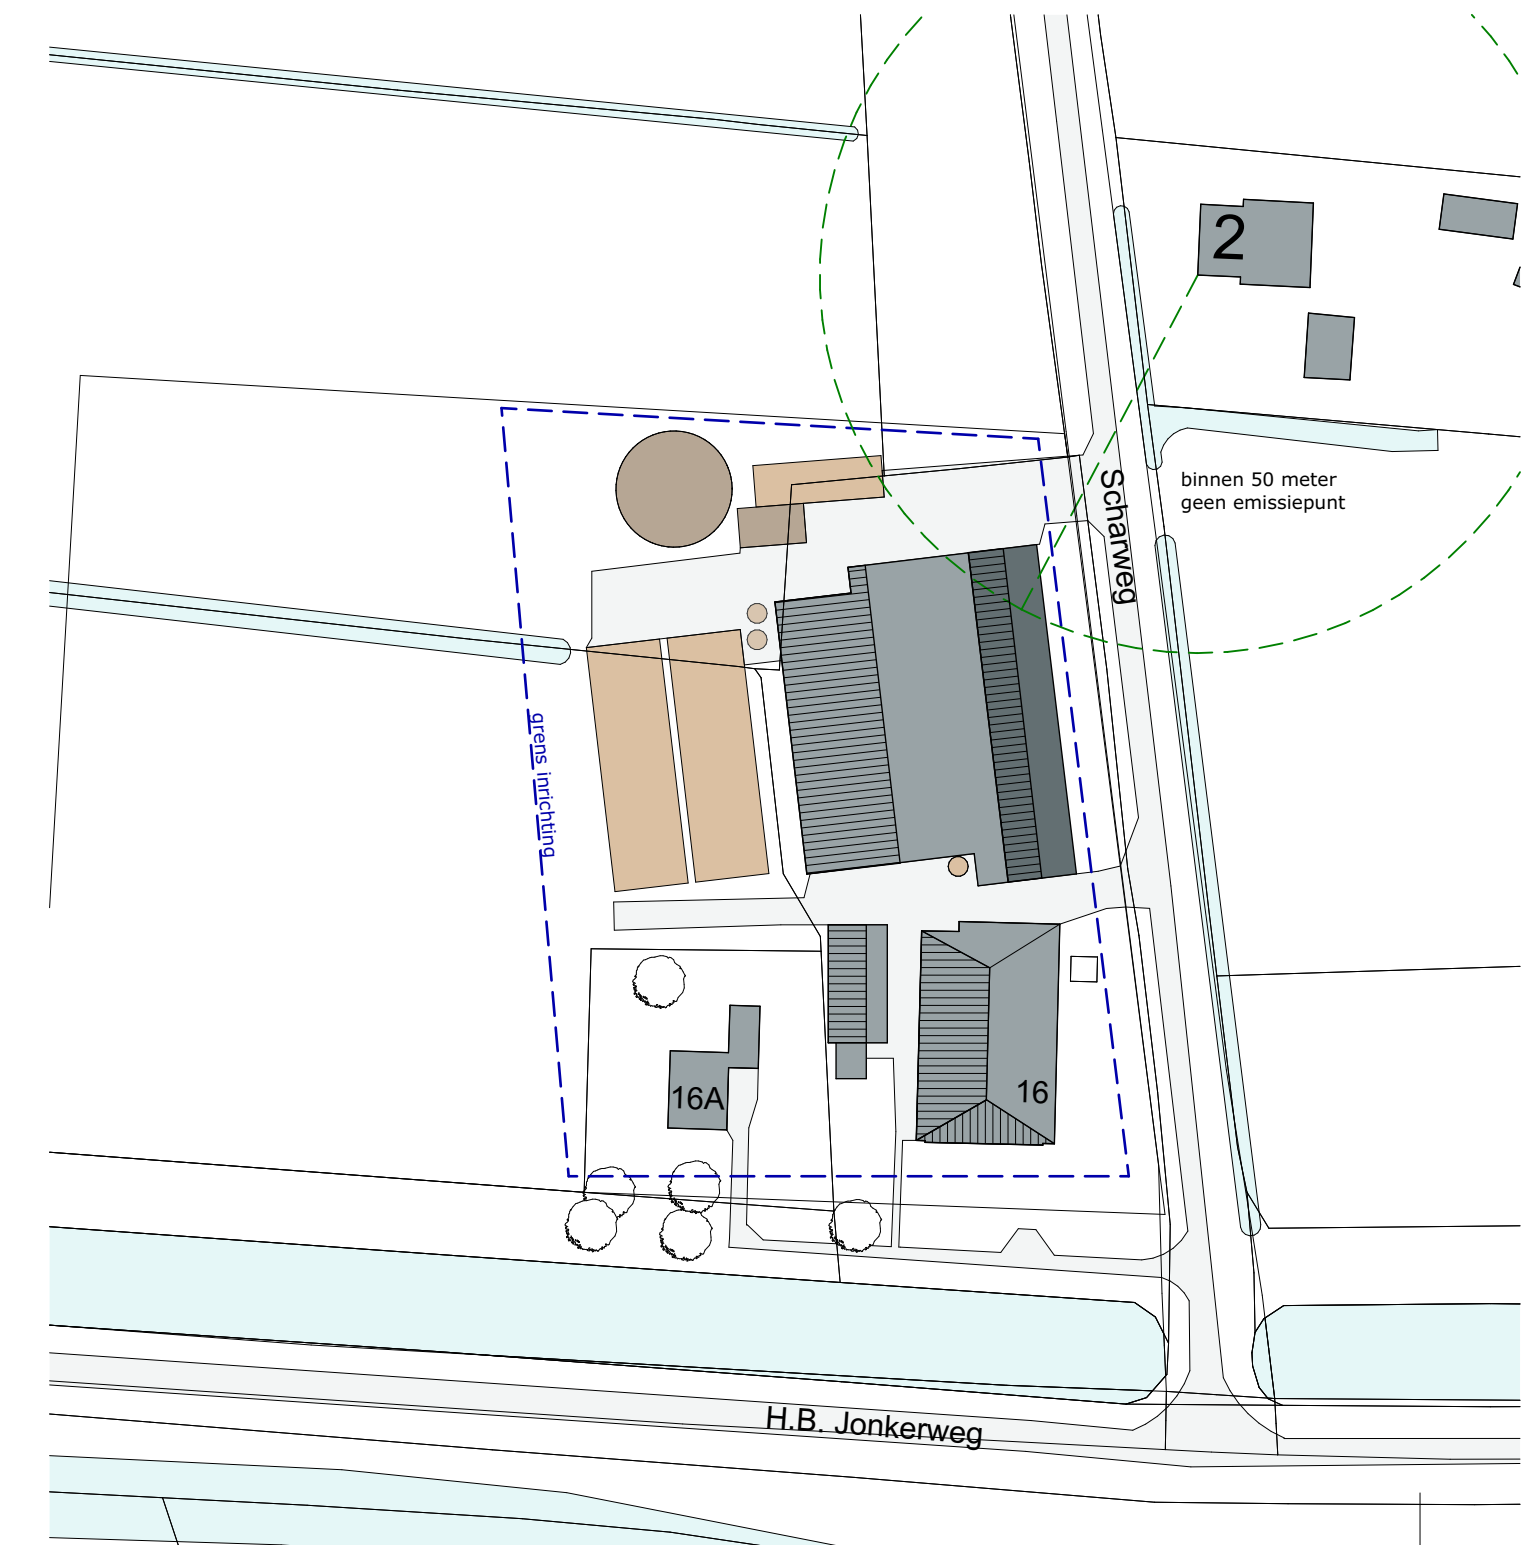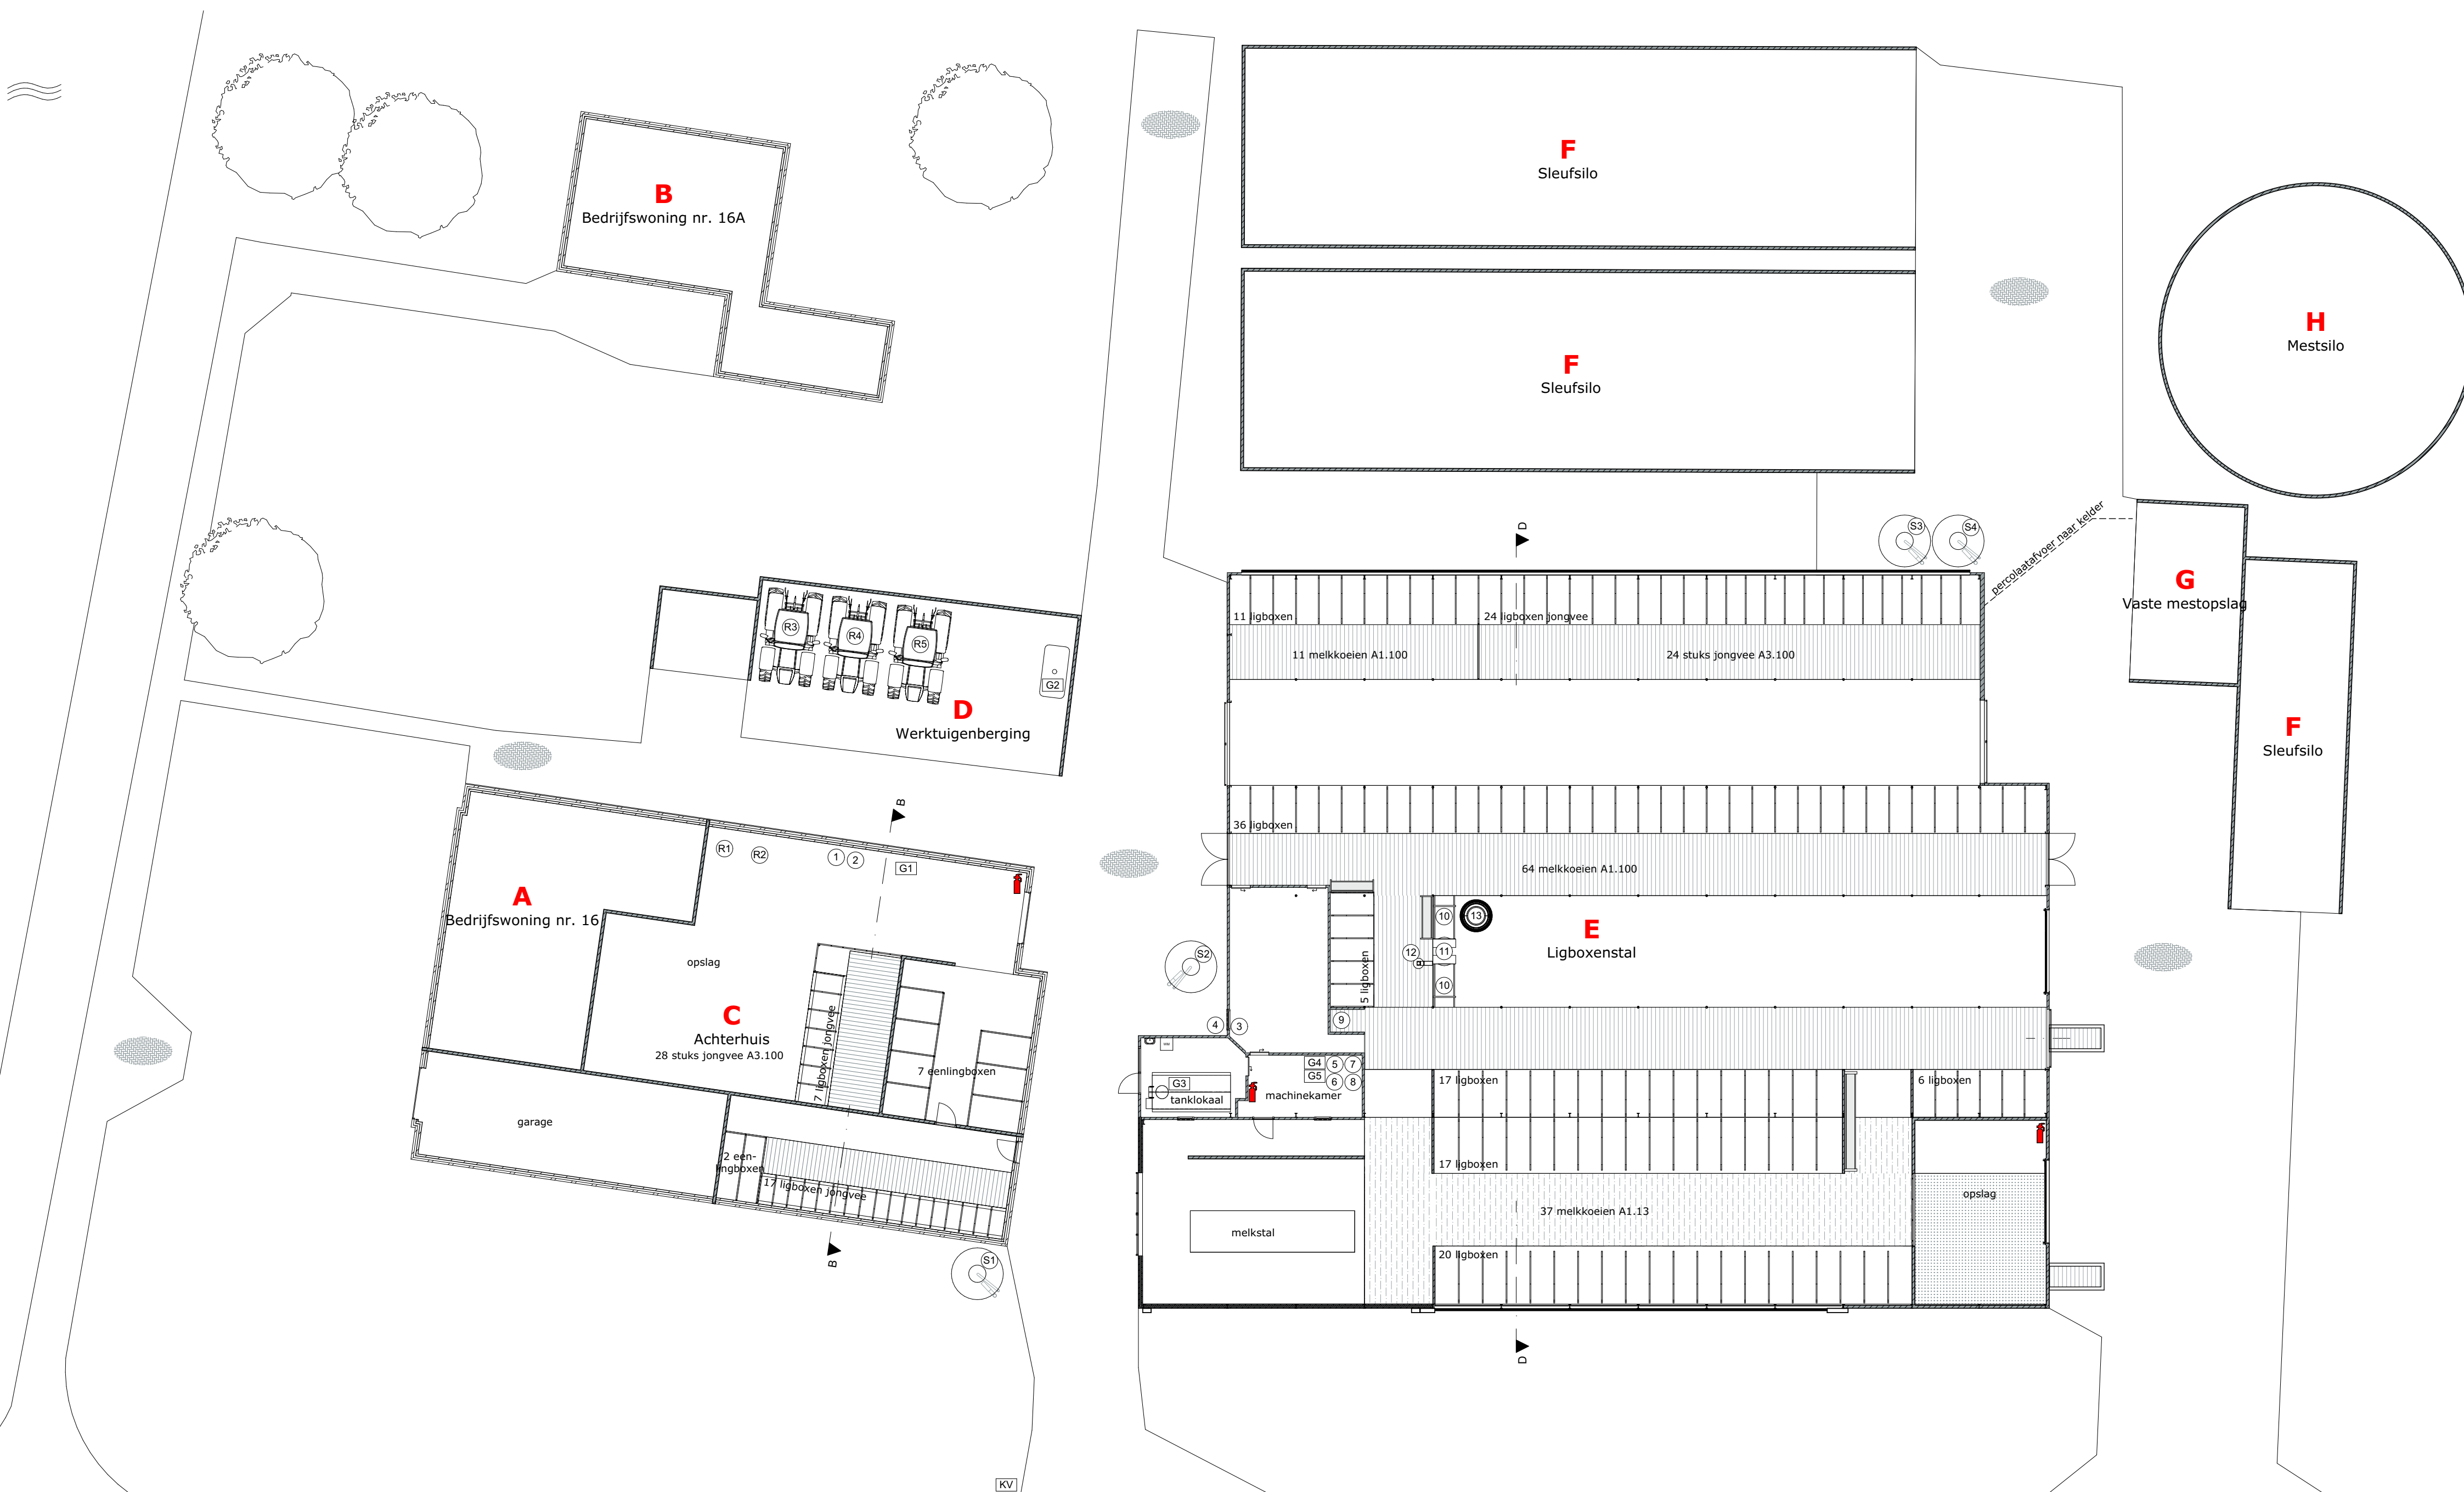

Situatie

Kad. gemeente: Tjallebert
Sectie: H nr. 289, 306, 736, 737
Schaal: 1:1000

MATEN IN HET WERK TE CONTROLEREN		datum: 28-09-2021	
project:	Melding Activiteitenbesluit	A:	B:
opdrachtgever:	Fa. A.N. Bakker - van Hoogmoed H.B. Jonkerweg 16 8449 AC Terband	C:	D:
fase:	--	E:	F:
onderdeel:	Inrichtingstekening	status:	
Postbus 1033 7940 KA Meppel		getekend:	C. Roseboom
Postbus 300 5430 AH Oss		schaal:	1:200
T 088 488 29 29 F 088 488 29 10 exlanadvies@agrifirm.com www.agrifirm.com		formaat:	A1
		projectnr.:	EX.19.1360
		projectleider:	E. Wind
		tekeningnr.:	M-01

