



Doorsnede A-A

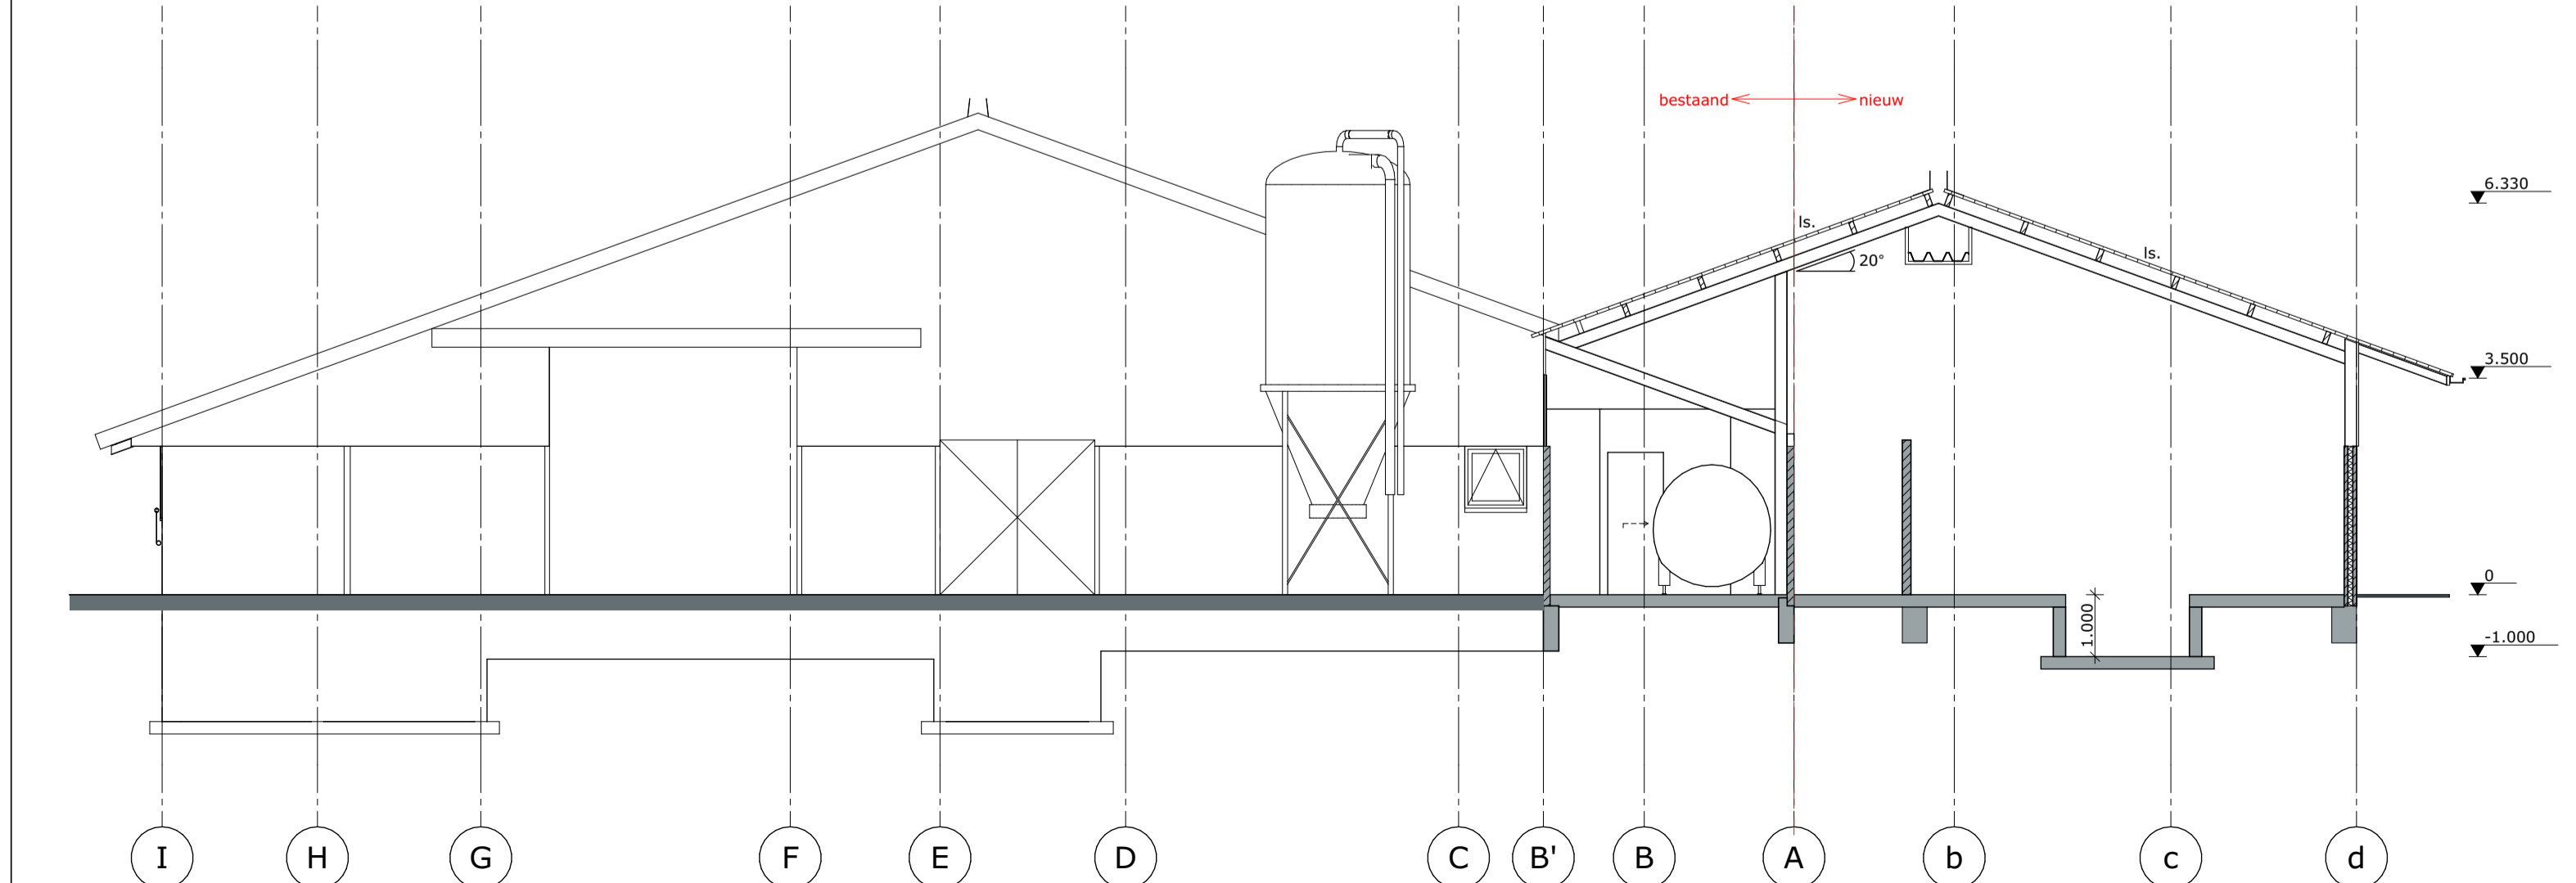

Doorsnede B-B

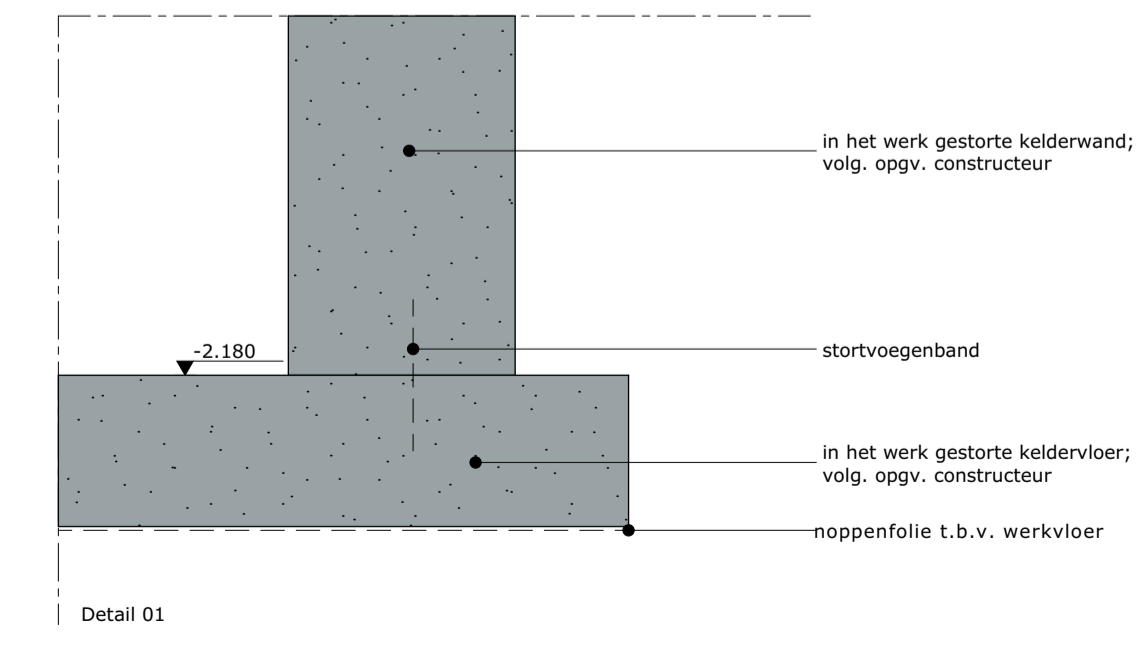

Detail 01

project:		MATEN IN HET WERK TE CONTROLEREN	
Nieuwbouw: Uitbreiding ligboxenstal Locatie: H.B. Jonkerweg 16, te Terband		datum:	24-09-2021
opdrachtgever:		A: 01-11-2021	B:
Fa. A.N. Bakker- van Hoogmoed H.B. Jonkerweg 16 8449 AC Terband		C:	D:
fase:		E:	F:
Aanvraag omgevingsvergunning		status:	
onderdeel:		getekend:	C. Roseboom
Doorsnede en principedetails		schaal:	1:100/1:10
Postbus 1033 7940 KA Meppel		formaat:	A1
Postbus 300 5430 AH Oss		projectnr.:	EX.19.1360
T 088 488 29 29 F 088 488 29 10 exlanadvies@agrifirm.com www.agrifirm.com		projectleider:	E. Wind
agrifirm exlan		tekeningnr.:	BV-11