

Formulierversie
2013.01

Aanvraaggegevens

Publiceerbare aanvraag/melding

Aanvraagnummer	1037989
Aanvraagnaam	O.A. Jongsma
Uw referentiecode	13-158

Ingediend op	21-10-2013
Soort procedure	Onbekend

Projectomschrijving	Voor het legaliseren van 2 bijgebouwen.
Opmerking	-
Gefaseerd	Nee
Blokkerende onderdelen weglaten	Nee
Kosten openbaar maken	Nee
Bijlagen die later komen	-
Bijlagen n.v.t. of al bekend	-

Bevoegd gezag

Naam:	Gemeente Heerenveen
Bezoekadres:	Crackstraat 2 8441 ES Heerenveen
Postadres:	Postbus 15000 8440 GA HEERENVEEN
Telefoonnummer:	0513-617617
Faxnummer:	0513-617475
E-mailadres algemeen:	vergunningen@heerenveen.nl
Website:	www.heerenveen.nl
Contactpersoon:	Dienst Publiek en Veiligheid

Overzicht bijgevoegde modulebladen

Aanvraaggegevens

Locatie van de werkzaamheden

Werkzaamheden en onderdelen

Handelen in strijd met regels ruimtelijke ordening

- Handelen in strijd met regels ruimtelijke ordening

Bijlagen

Formulierversie
2013.01

Locatie

1 Adres

Postcode 8413NG

Huisnummer 19

Huisletter -

Huisnummertoevoeging -

Straatnaam Oldeberkoperweg

Plaatsnaam Oudehorne

Gelden de werkzaamheden in deze
aanvraag/melding voor meerdere
adressen of percelen? Ja
 Nee

Handelen in strijd met regels ruimtelijke ordening

1 Handelen in strijd met regels ruimtelijke ordening

Met welke regels voor ruimtelijke ordening zijn de voorgenomen werkzaamheden in strijd?

- Bestemmingsplan
- Beheersverordening
- Exploitatieplan
- Regels op grond van de provinciale verordening
- Regels op grond van een AMvB
- Regels van het voorbereidingsbesluit

Beschrijf hoe en in welke mate de voorgenomen werkzaamheden in strijd zijn met de regels voor ruimtelijke ordening.

De bijgebouwen staan buiten het bebouwingsgebied.

Beschrijf het huidige gebruik van de gronden of het bouwwerk.

Agrarisch.

Beschrijf het beoogde gebruik van de gronden of het bouwwerk.

Agrarisch.

Beschrijf de gevolgen van het beoogde gebruik voor de ruimtelijke ordening.

De bijgebouwen staan buiten het bebouwingsgebied.

Is het beoogde gebruik tijdelijk van aard?

- Ja
- Nee

Hebt u een rapport nodig waarin de archeologische waarde van het terrein dat zal worden verstoord in voldoende mate is vastgelegd?

- Ja
- Nee



Wordt er afgeweken van het exploitatieplan?

- Ja
- Nee

Bijlagen

Formele bijlagen

Naam bijlage	Bestandsnaam	Type	Datum ingediend	Status document
OJongsmabijgebouw01-_pdf	OJongsmabijgebouw01-.pdf	Gegevens Handelen in strijd met regels ruimtelijke ordening	21-10-2013	In behandeling
OJongsmabijgebouw02-_pdf	OJongsmabijgebouw02-.pdf	Gegevens Handelen in strijd met regels ruimtelijke ordening	21-10-2013	In behandeling
Situatie01_pdf	Situatie01.pdf	Gegevens Handelen in strijd met regels ruimtelijke ordening	21-10-2013	In behandeling

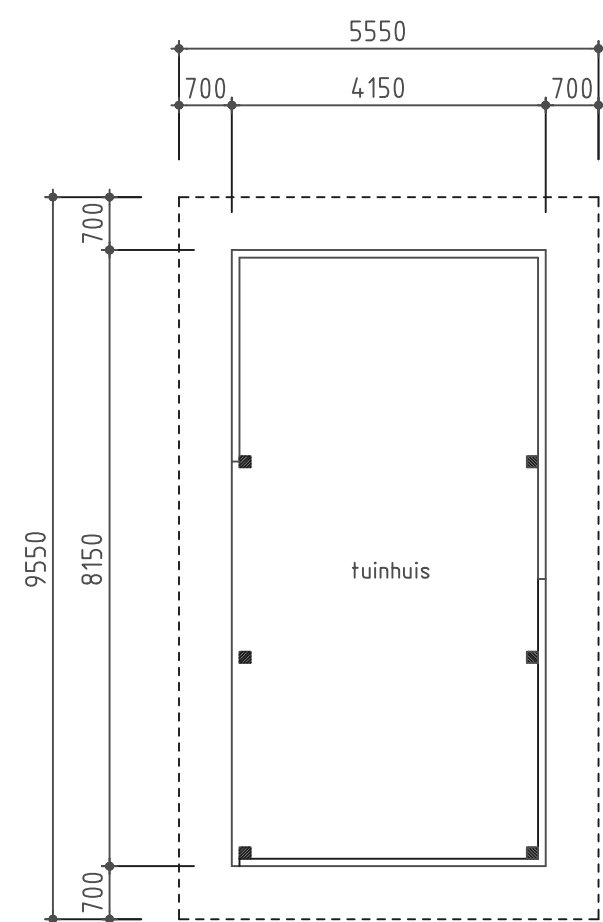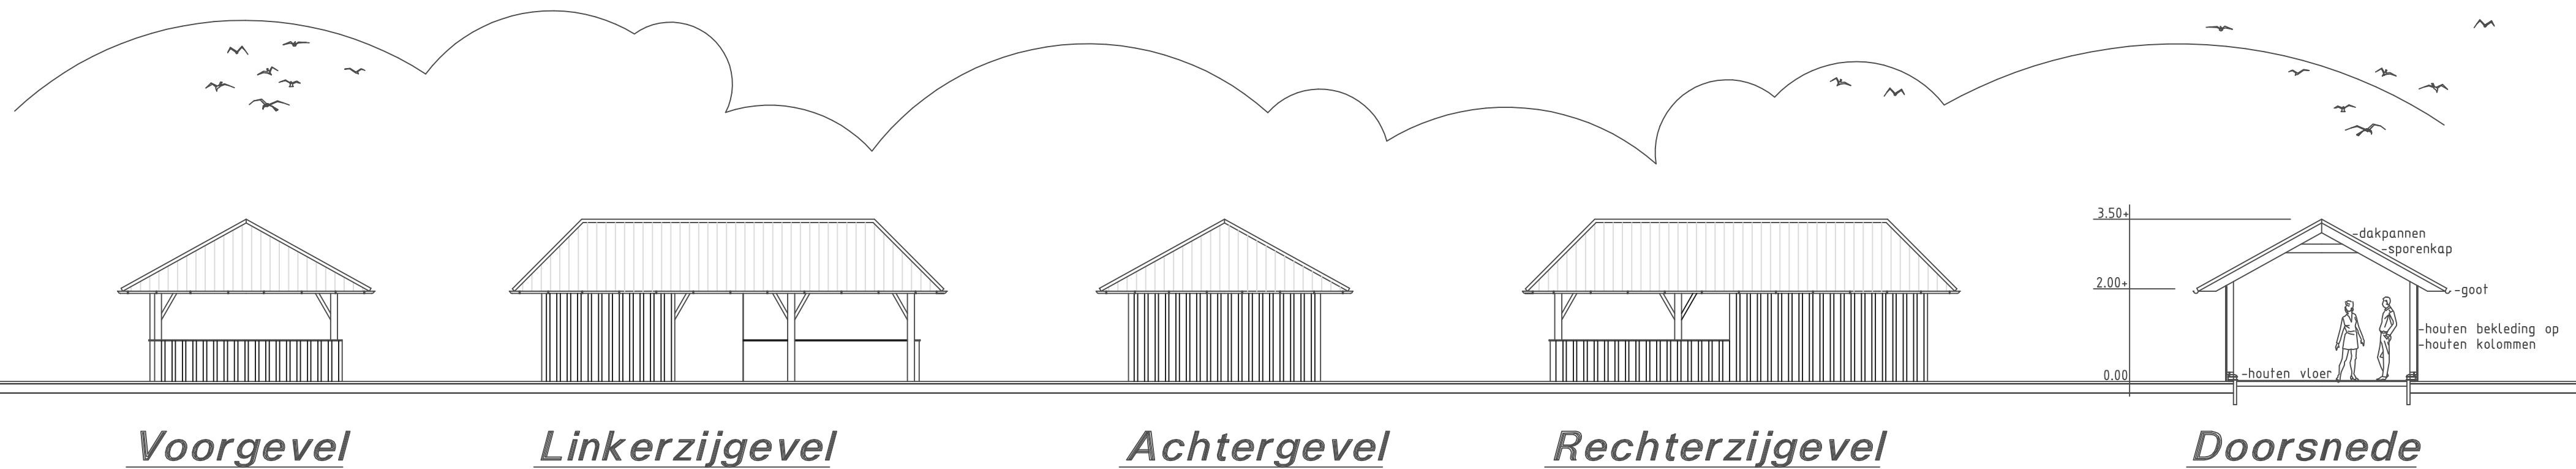

Plattegrond

Renvooi

maten in mm.
 hoogtematen in m. tov. maaiveld
 maatvoering op deze tekening kan enigszins afwijken t.o.v. de bestaande situatie.

voor situatie zie bijlage 1


mijn algemene voorwaarden zoals deze op 20 juli 2001 zijn gedeponereerd bij de Kamer van Koophandel te Leeuwarden onder nummer 4138. Een exemplaar van deze voorwaarden ligt bij ons ter inzage en zal op uw verzoek kosteloos aan u worden verstrekt.

Bouwkundig teken- & adviesburo J. de Vries te Jubbega
 Stekker 9, 8411 TS Jubbega
 tel.: 0516-462655, e-mail: j.vries244@chello.nl


Voor het legaliseren van een tuinhuis
 Aan de Oldeberkoperweg 19 te Oudehorne

Voor de Fam. O.A. Jongsma
 Oldeberkoperweg 19, 8413 NG Oudehorne

Bestektekening plattegrond, gevels
 en doorsnede

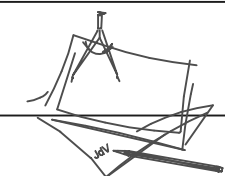

TEKENAAR	SCHAAL
J. de Vries	1:100
FORMAAT	
A2	
STATUS	DATUM
Definitief	15-10-2013
TEKENINGNUMMER	WIJZ.NR.
13-158-01	0

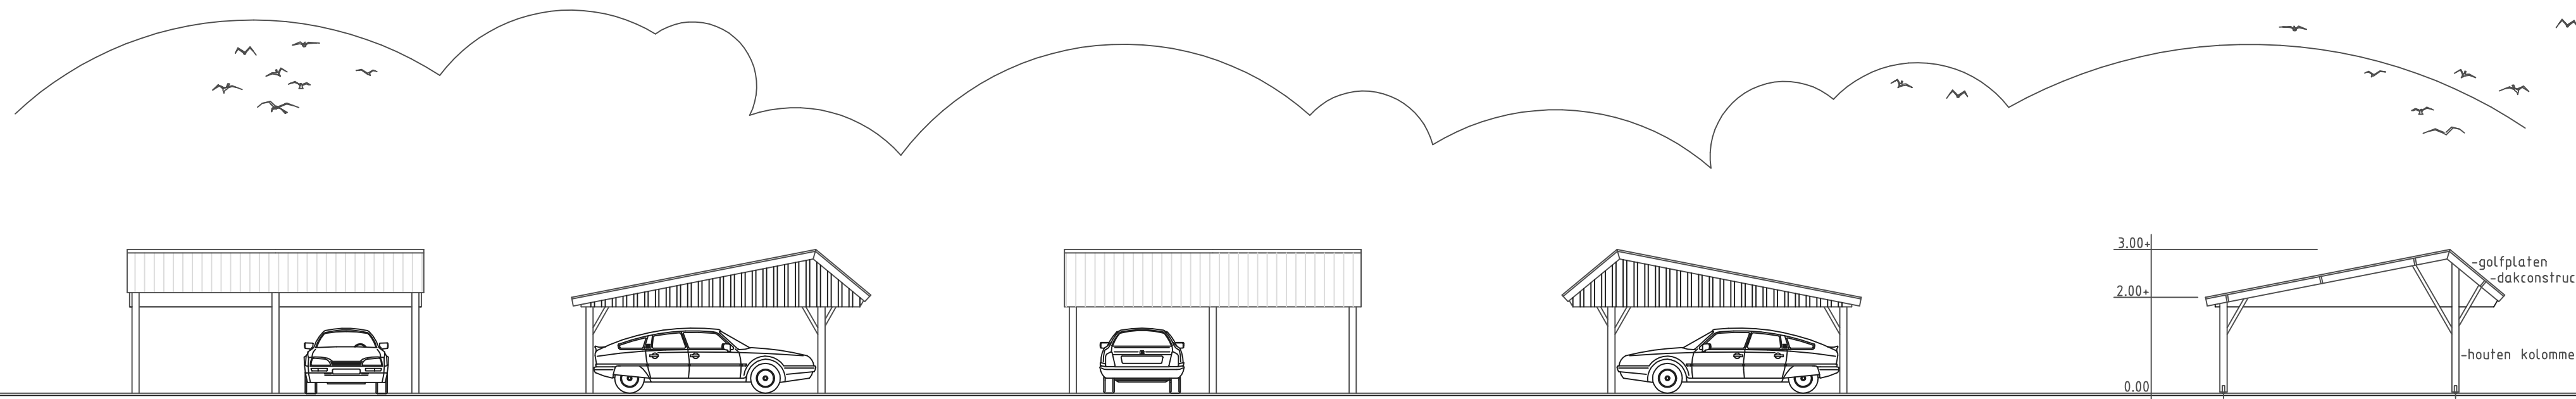


Voorgevel

Linkerzijgevel

Achtergevel

Rechterzijgevel

Doorsnede

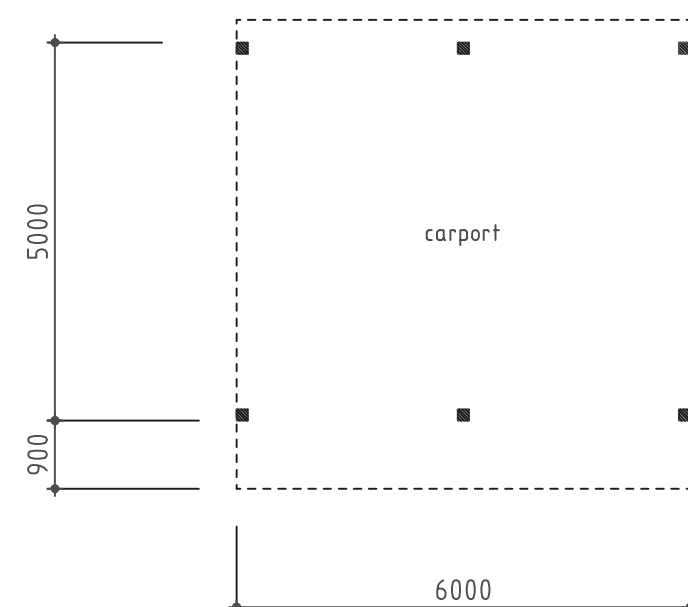

Plattegrond

Renvooi

maten in mm.
 hoogtematen in m. tov. maaiveld
 maatvoering op deze tekening kan enigszins afwijken t.o.v. de bestaande situatie.

voor situatie zie bijlage 1

mijn algemene voorwaarden zoals deze op 20 juli 2001 zijn gedeponeerd bij de Kamer van Koophandel te Leeuwarden onder nummer 4138. Een exemplaar van deze voorwaarden ligt bij ons ter inzage en zal op uw verzoek kosteloos aan u worden verstrekt.

Bouwkundig teken- & adviesburo J. de Vries te Jubbega
 Stekker 9, 8411 TS Jubbega
 tel.: 0516-462655, e-mail: j.vries244@chello.nl

Voor het legaliseren van een carport
 Aan de Oldeberkoperweg 19 te Oudehorne

Voor de Fam. O.A. Jongsma
 Oldeberkoperweg 19, 8413 NG Oudehorne

Bestektekening plattegrond, gevels
 en doorsnede

TEKENAAR
 J. de Vries

SCHAAL
 1:100


FORMAAT
 A2


STATUS
 Definitief

DATUM
 15-10-2013

TEKENINGNUMMER
 13-158-02

WIJZ.NR.
 0

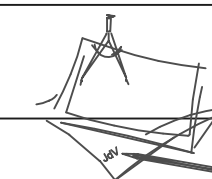

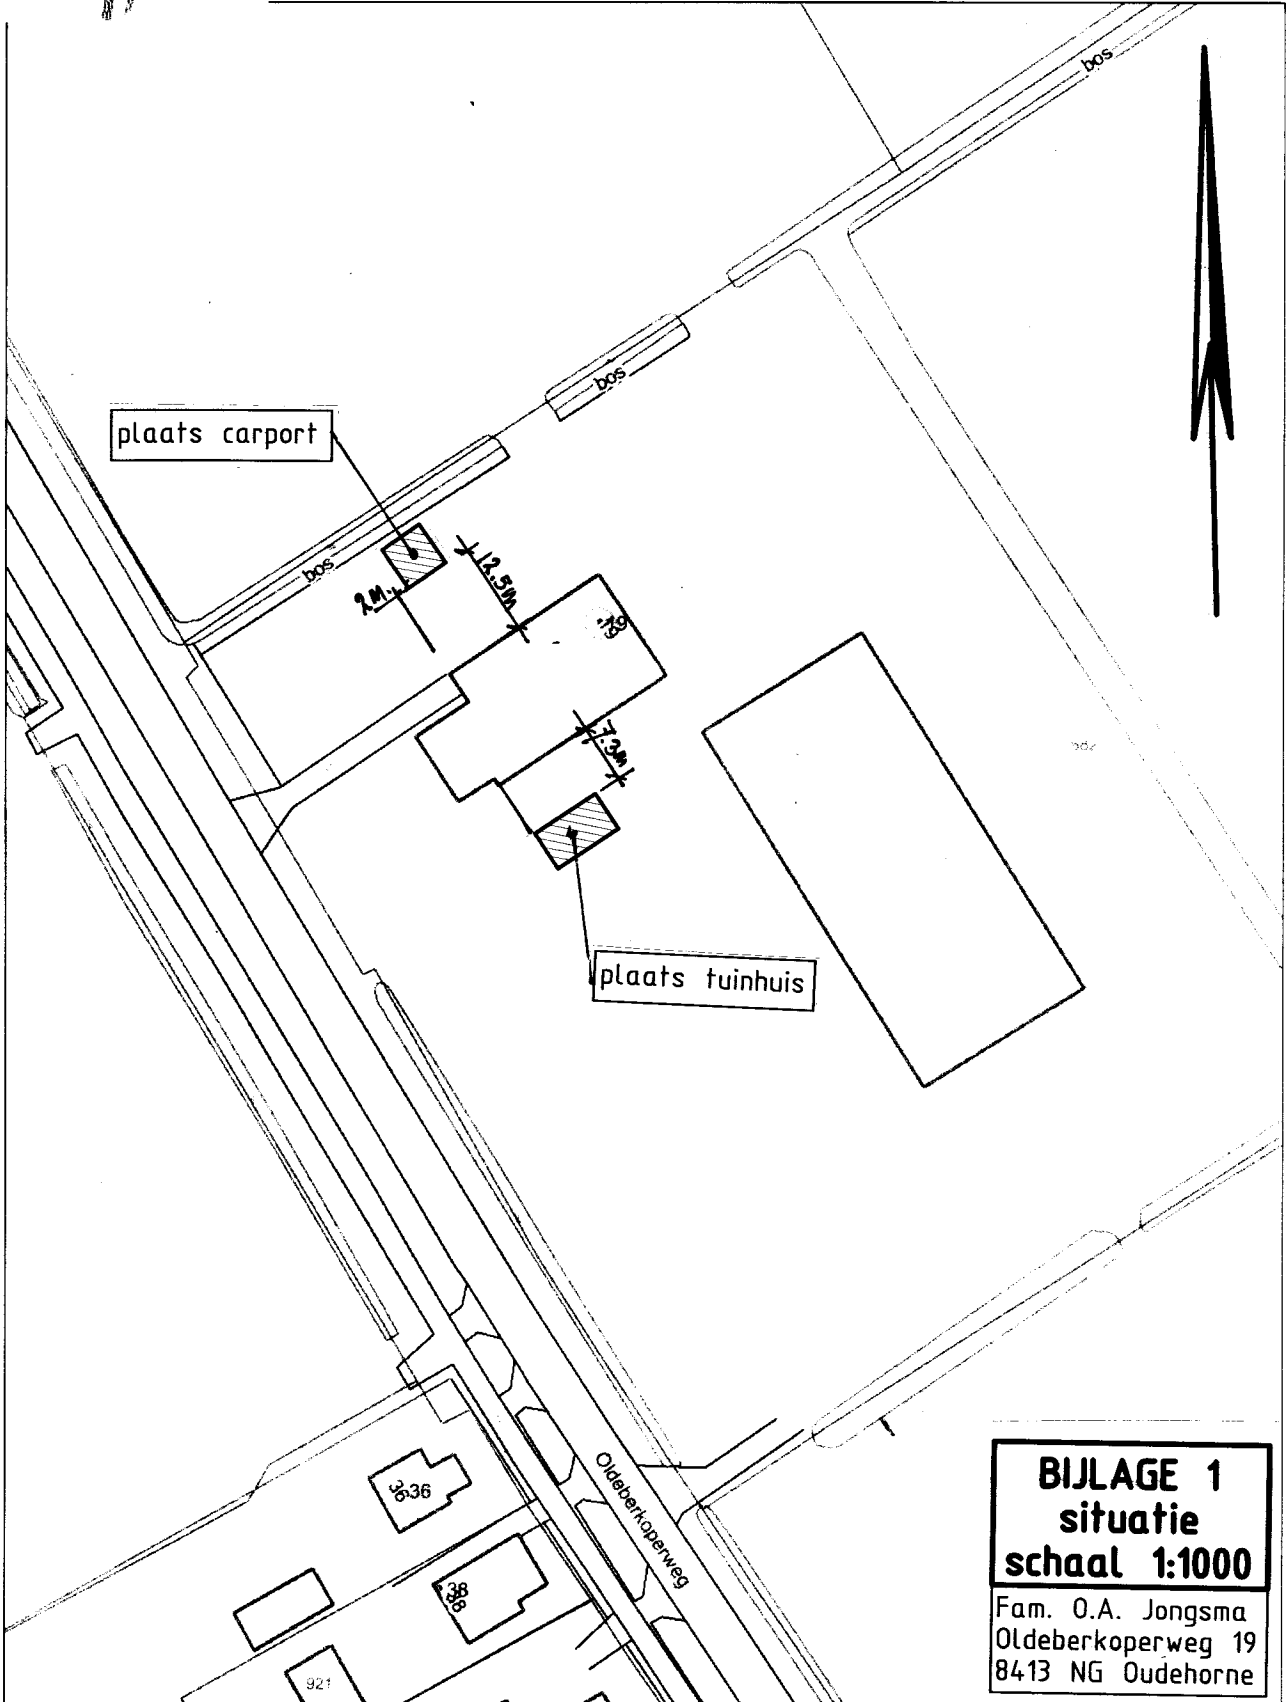

BIJLAGE 1
situatie
schaal 1:1000
Fam. O.A. Jongsma
Oldeberkoperweg 19
8413 NG Oudehorne

Aan deze kaart kunnen geen rechten worden ontleend.

