


**Voorgevel**

**Linkerzijgevel**




**Achtergevel**

**Rechterzijgevel**

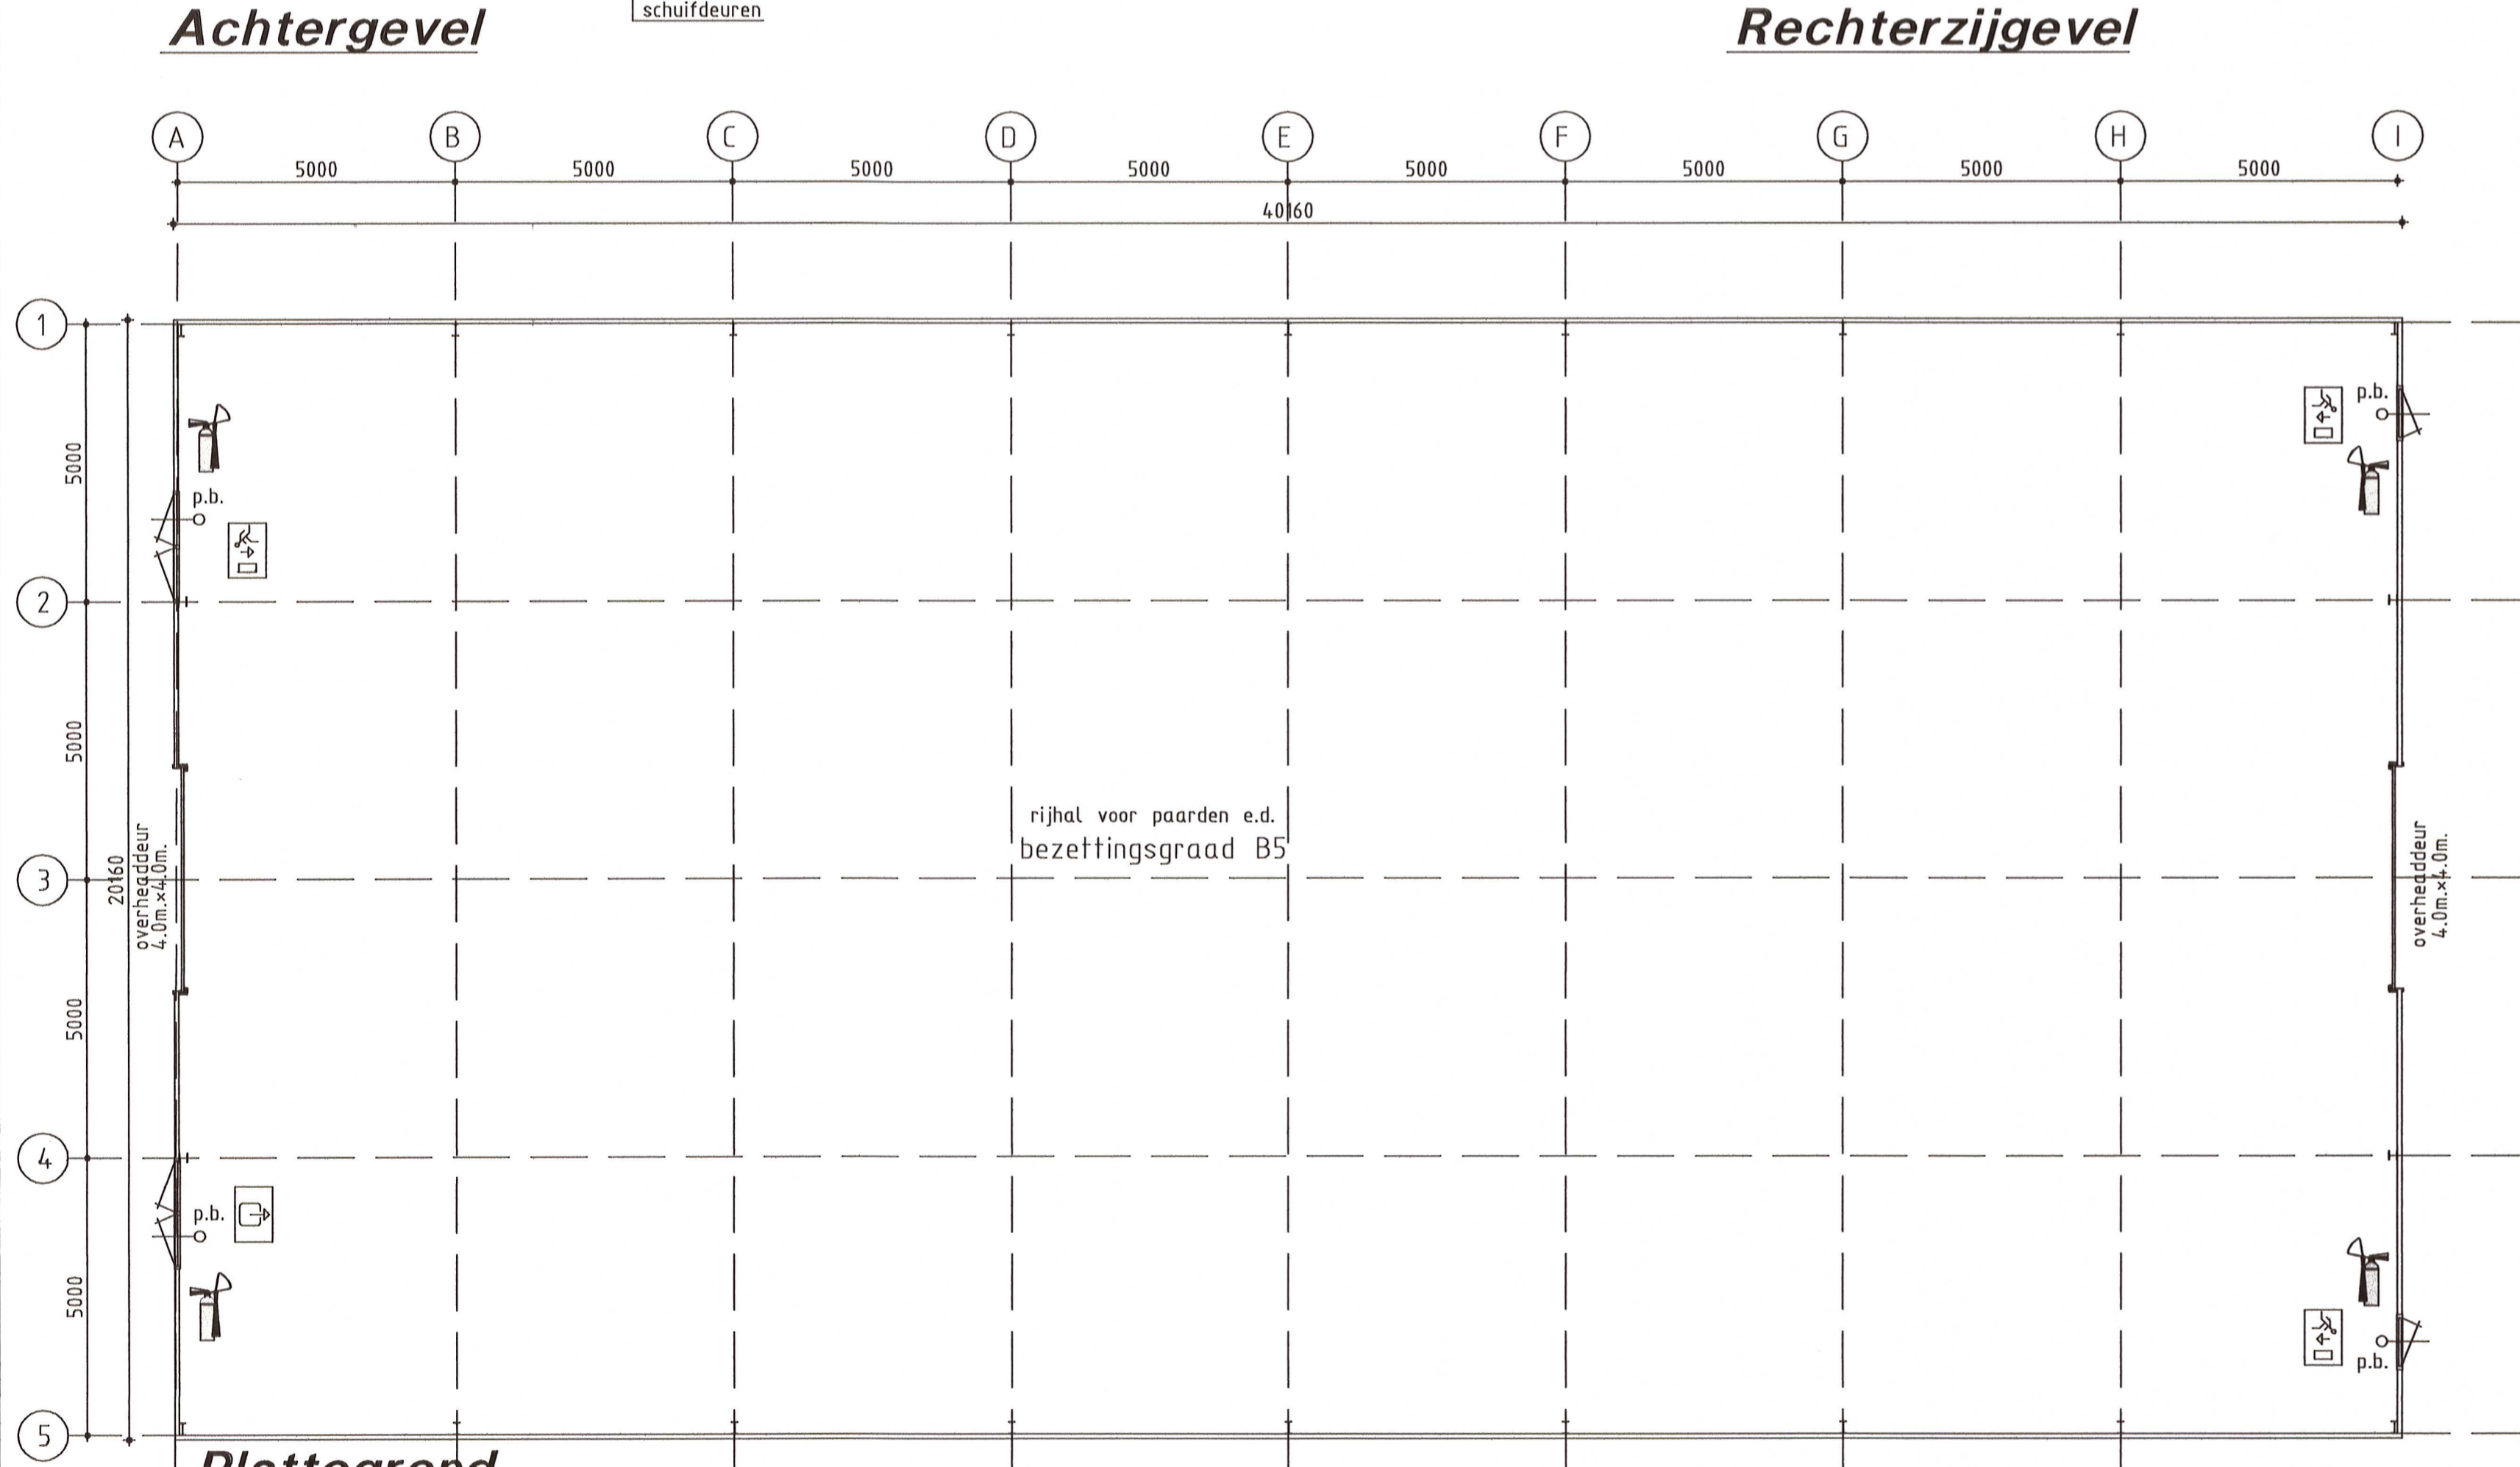

**Plattegrond**

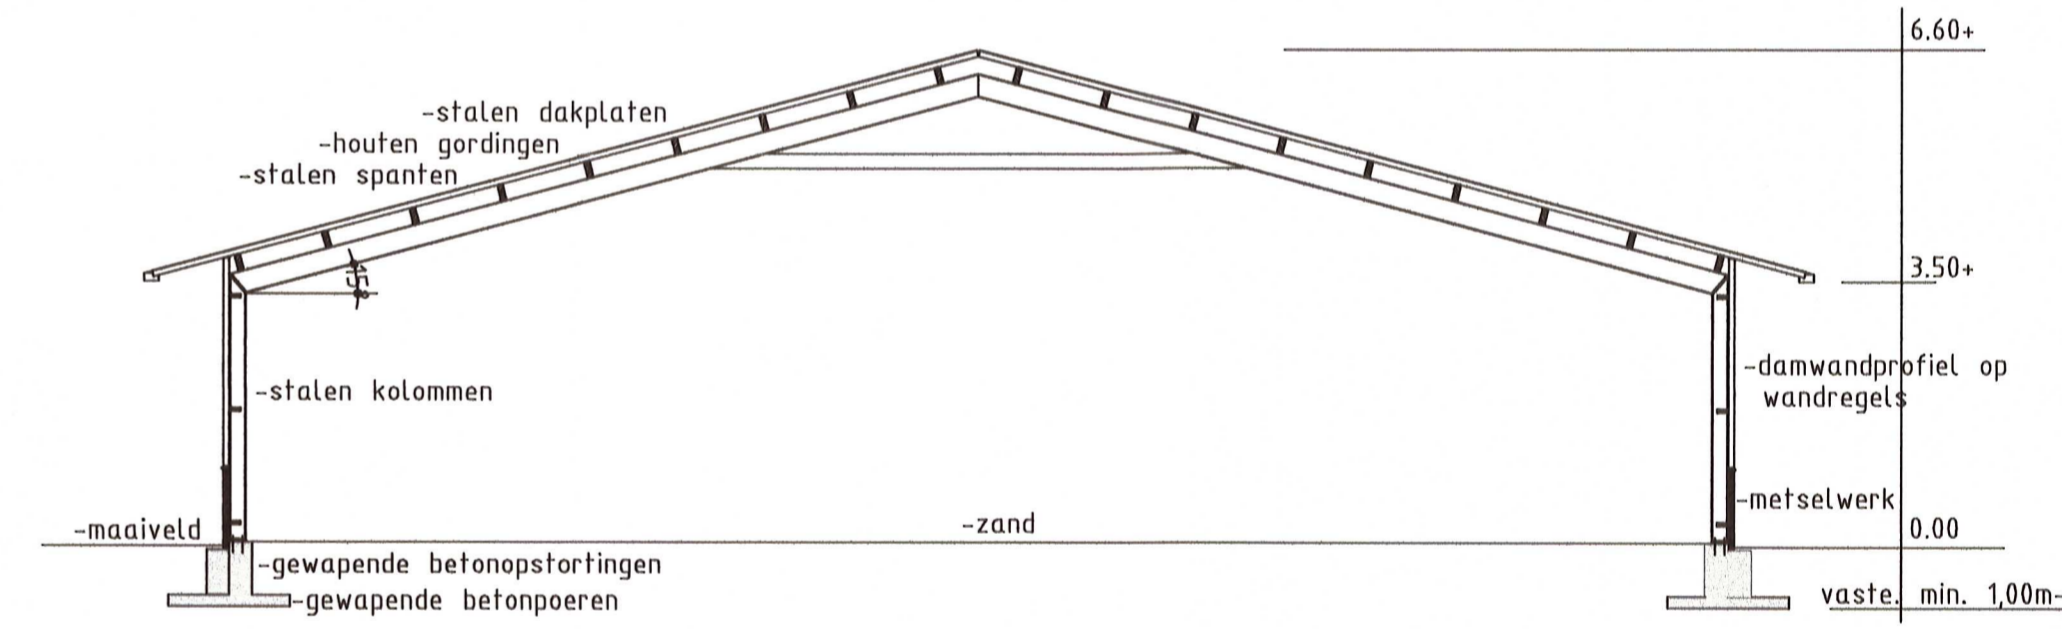

**Doorsnede Renvooi**

maten in mm.  
 hoogtematen in m. tov. maiveld  
 vloer, wand en plafondafwerking in overleg met aannemer en opdrachtgever  
 maten in het werk te controleren  
 het bouwen zal geschieden overeenkomstig de eisen van het bouwbesluit.  
 Voor situatie zie bijlage 1

**Renvooi tbv. brand**

- deur van binnenuit zonder sleutels te i  
 b.v. een knopcilinder of paniekspannole  
 kantschuiven e.d. zijn niet toegestaan.
- draagbaar blustoestel, sproeischuimbluss
- uitgang / nooduitgang.
- vluchtweg rechtdoor.

Datum: 29-08-2011 **hüsenhiem**  
 Regio-architect: *J. de Vries*  
 Aard van het advies: *Voldoet*

Voor overige gegevens zie blad 02 en sterkteberekeningen  
 mijn algemene voorwaarden zoals deze op 20 juli 2001 zijn gedeponeerd bij de Kamer van  
 Koophandel te Leeuwarden onder nummer 4138. Een exemplaar van deze voorwaarden ligt bij  
 ons ter inzage en zal op uw verzoek kosteloos aan u worden verstrekt.

**Bouwkundig taken- & adviesburo J. de Vries te Jubbega**  
 tel. 0516-462655, fax. 0516-463709

<b>Voor het oprichten van een loods</b>		TEKENAAR	SCHAAL
<b>Aan de Schoterlandseweg 6b te Katlijk</b>		J. de Vries	1:100
Voor de Fam. T. Jacobi		STATUS	DATUM
Schoterlandseweg 6b, 8455 JG Katlijk		Definitief	21-07-2011
Bestektekoning gevels, plattegrond		TEKENINGNUMMER	WIJZ.NR.
en doorsnede		09-226-01	0