


3 Zuidgevel
1 : 100


2 Oostgevel
1 : 100

4 Westgevel
1 : 100


1 Noordgevel
1 : 100

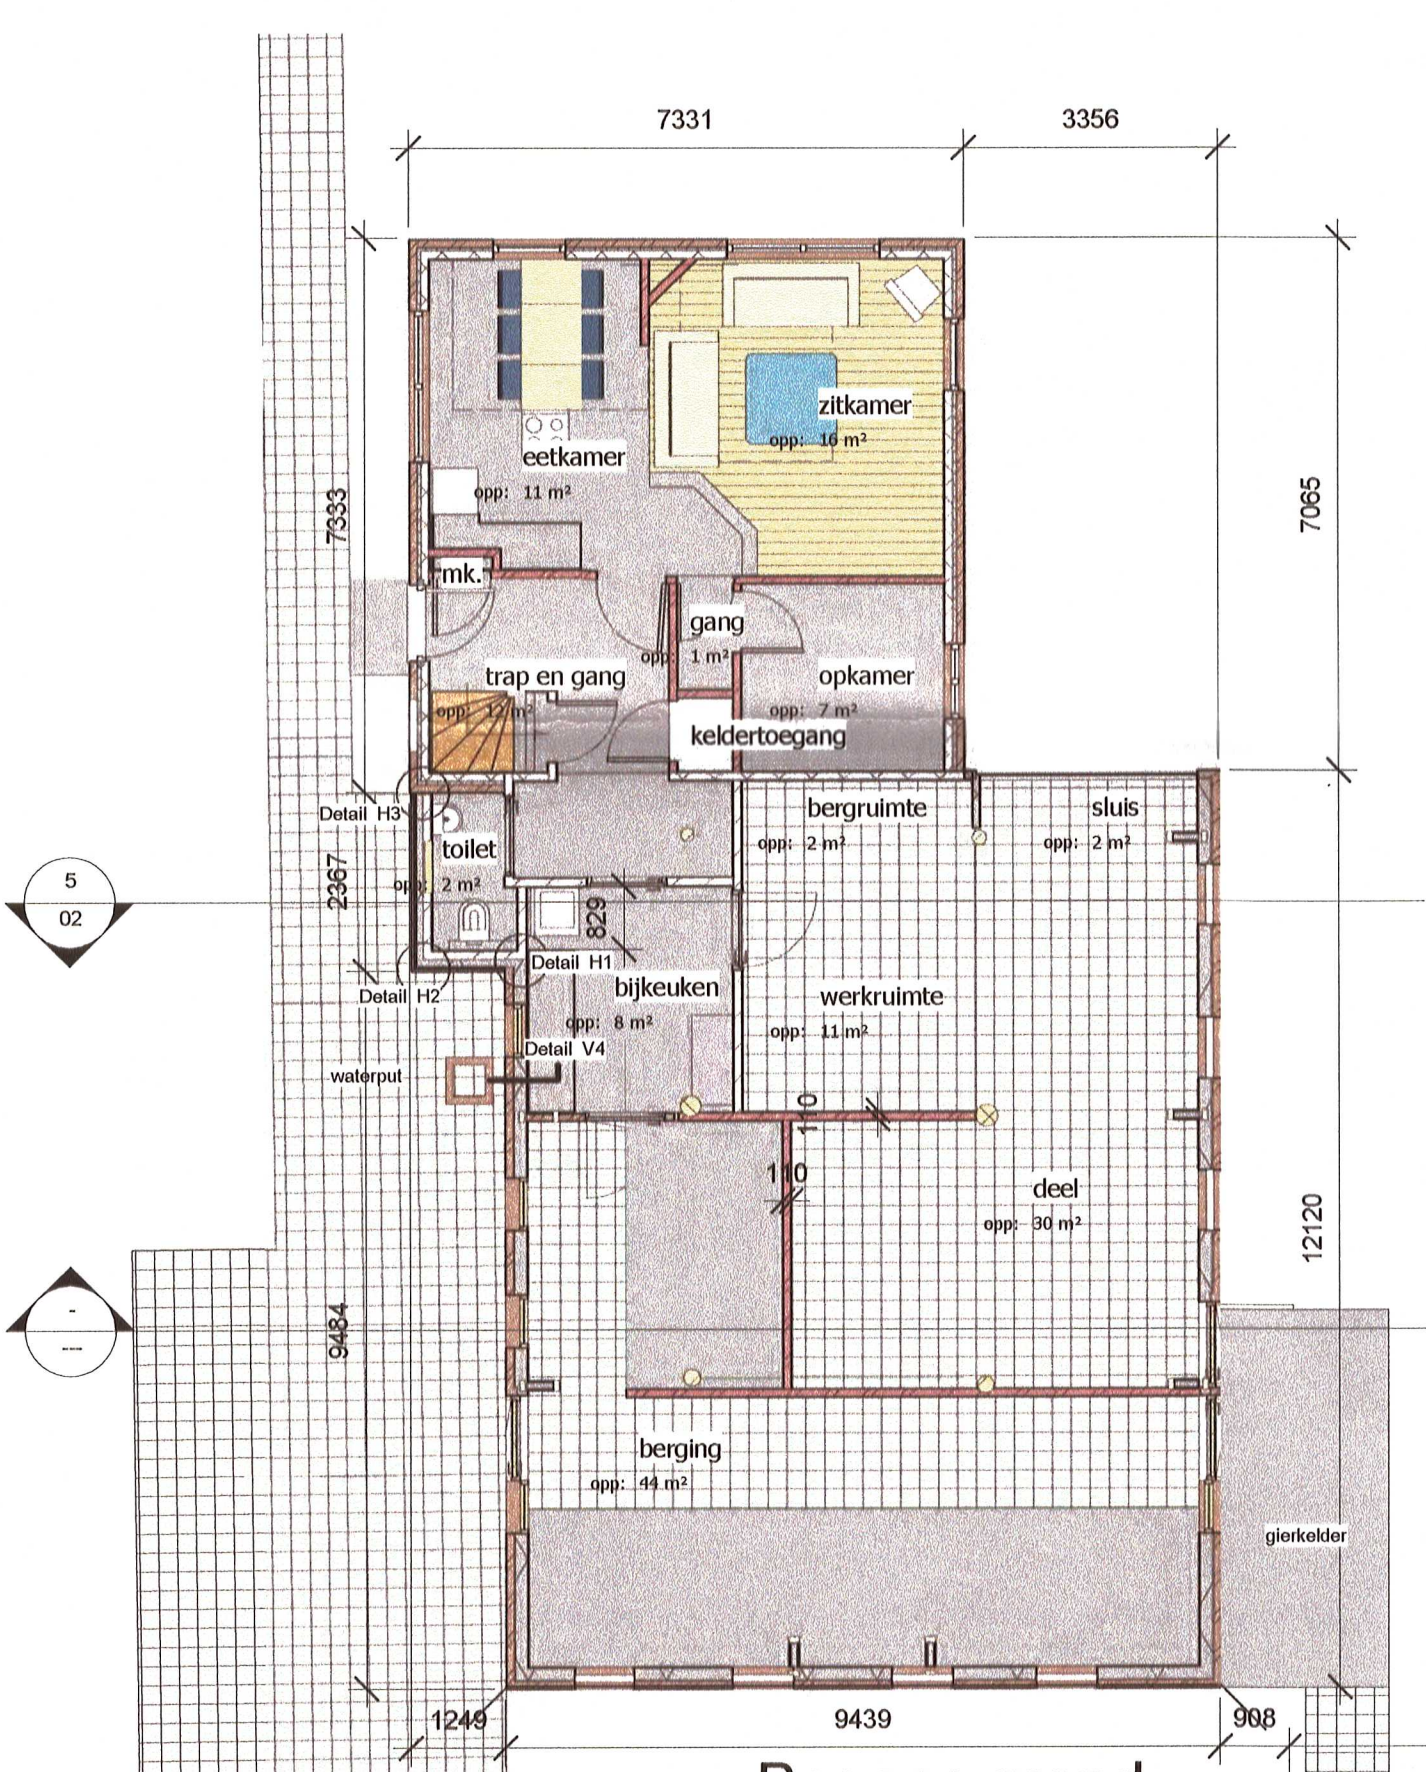


8 Begane grond
1 : 100

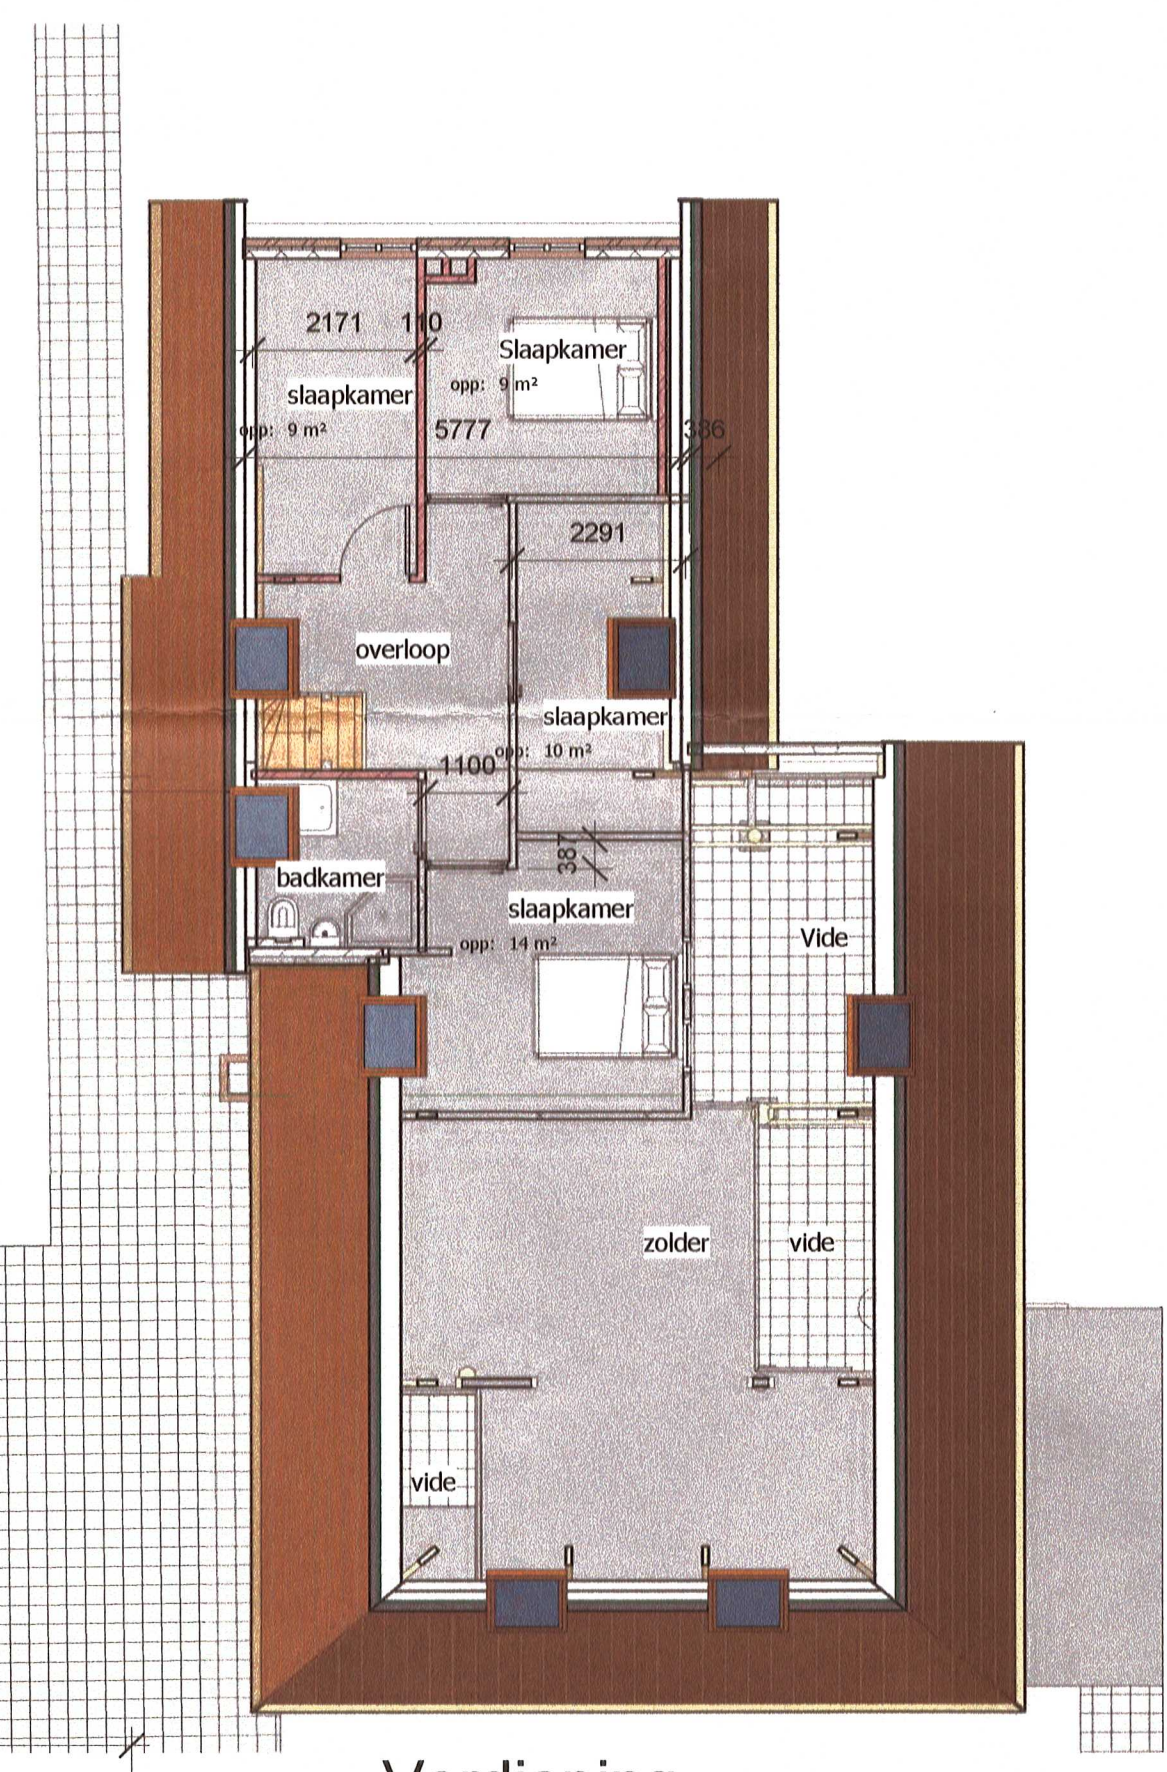


6 Verdieping
1 : 100

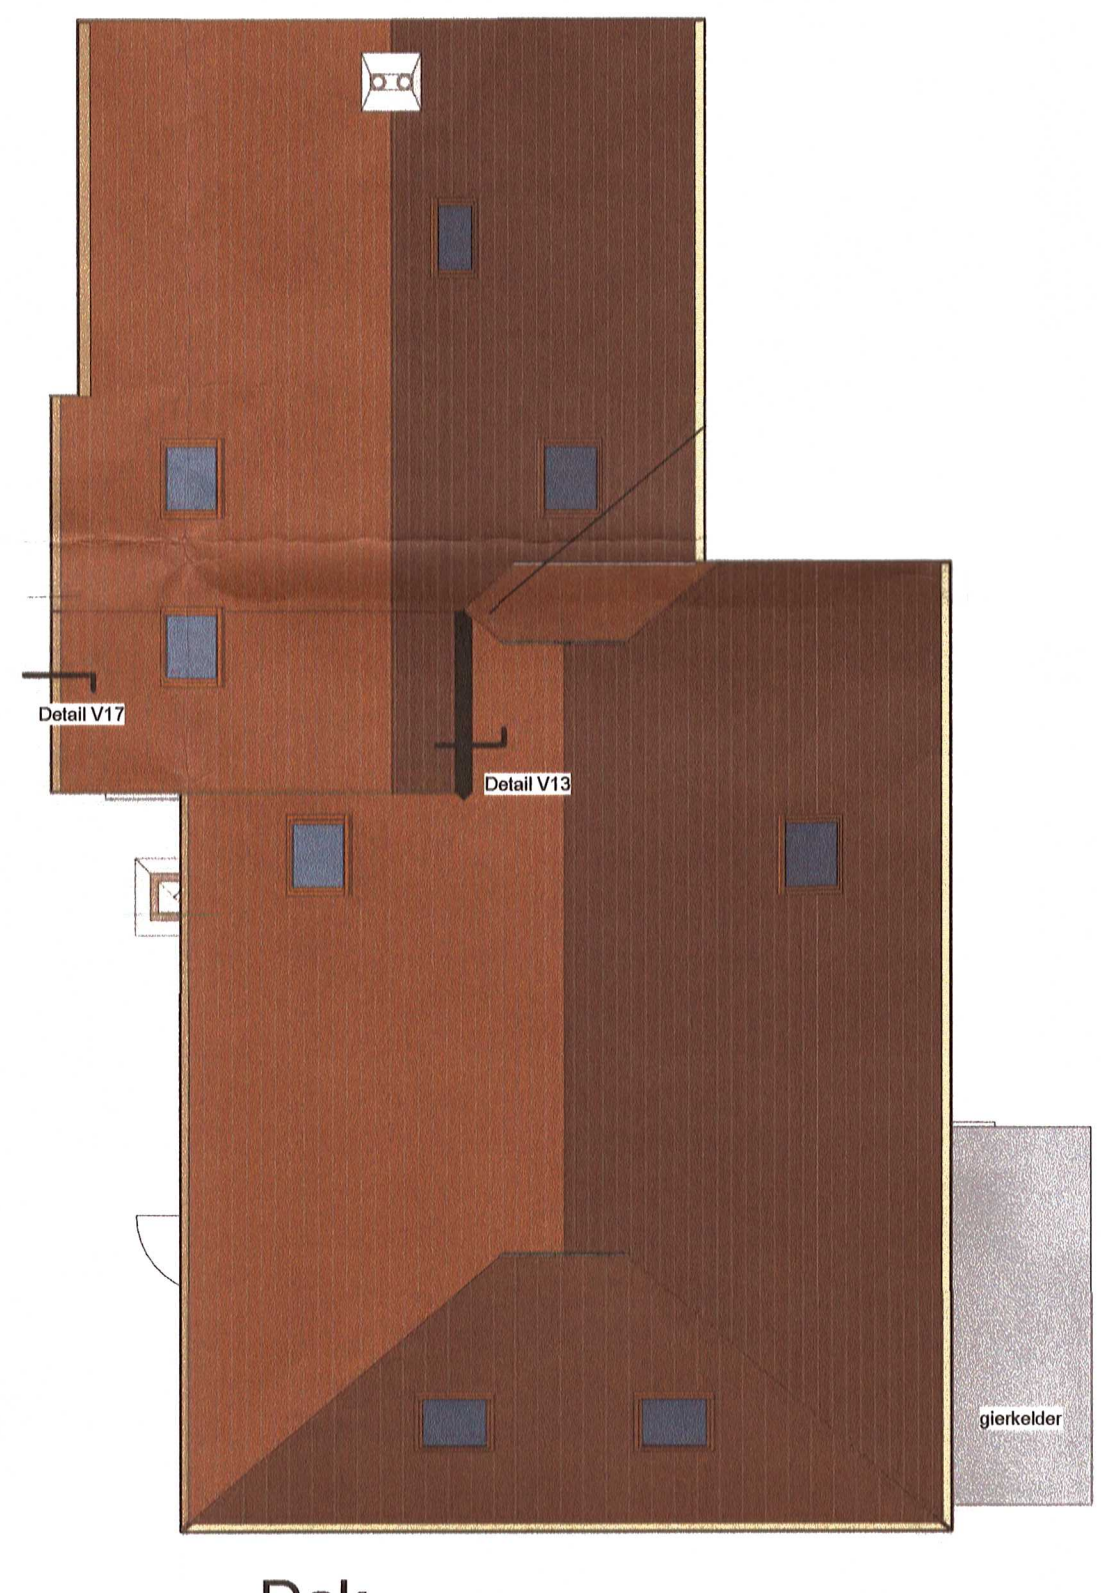

14 Dak
1 : 100

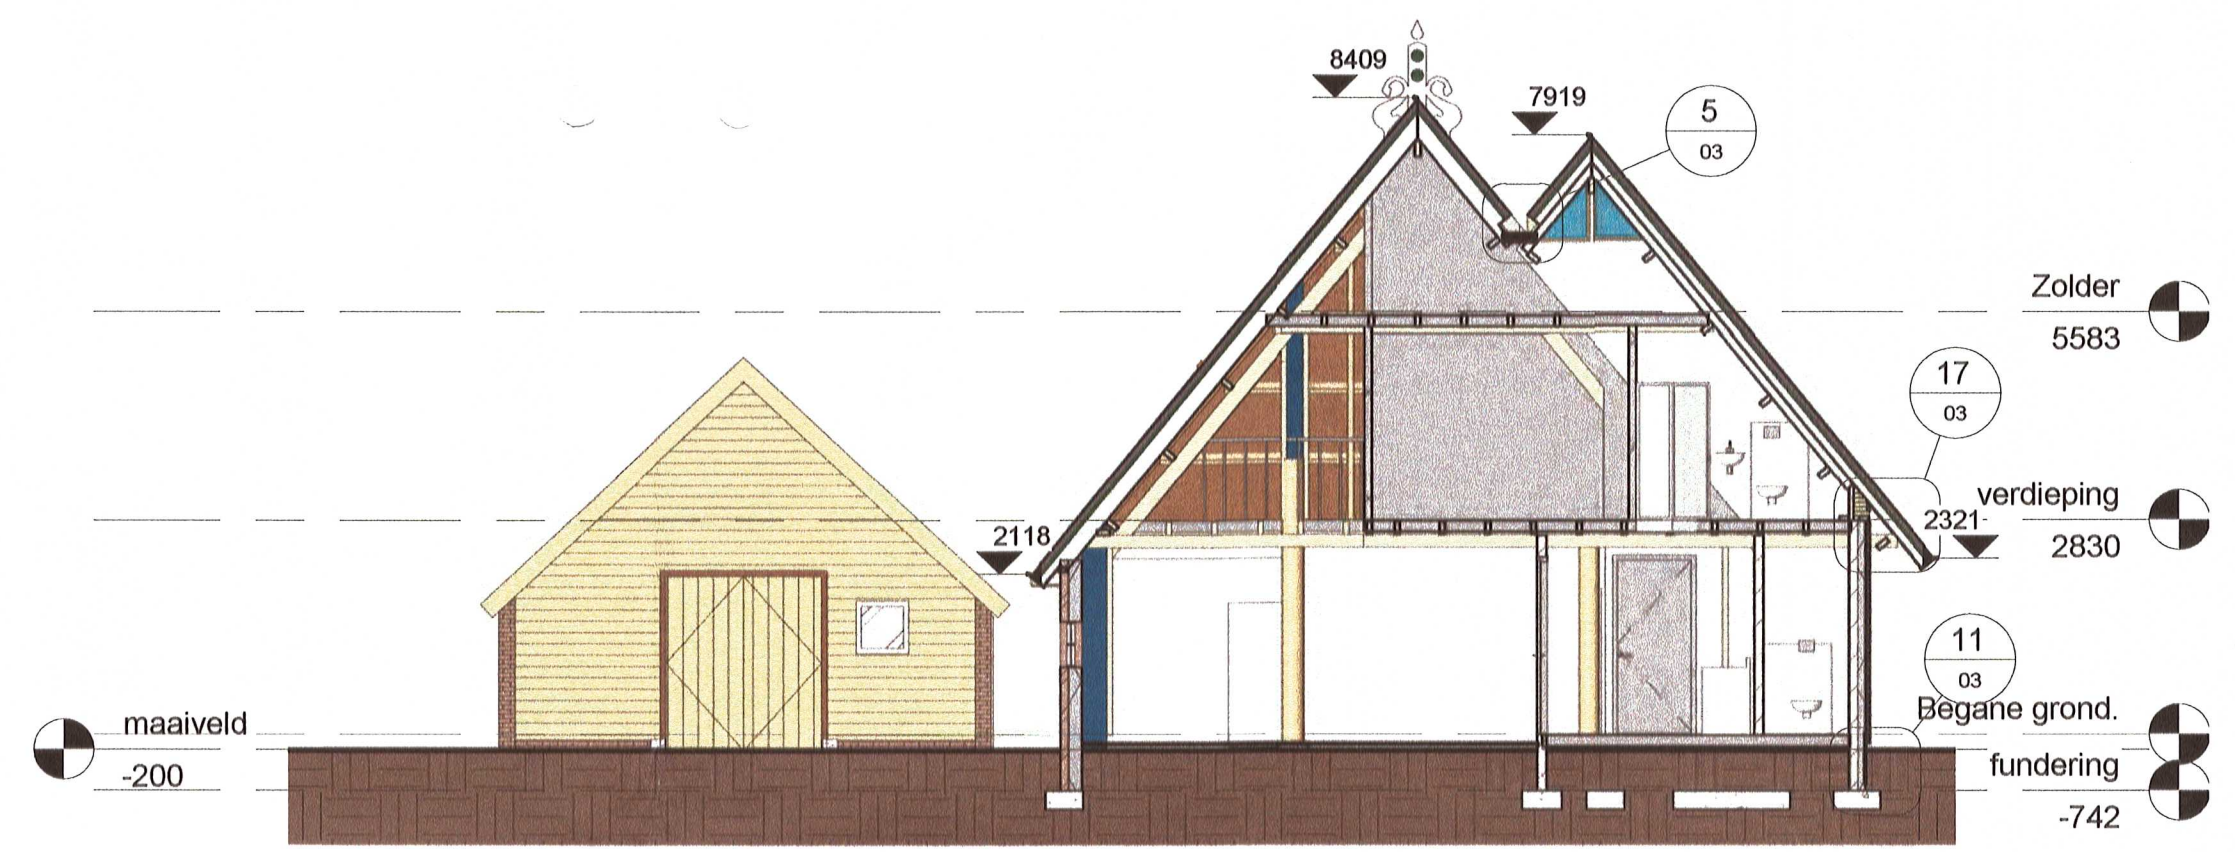


5 Doorsnede B
1 : 100

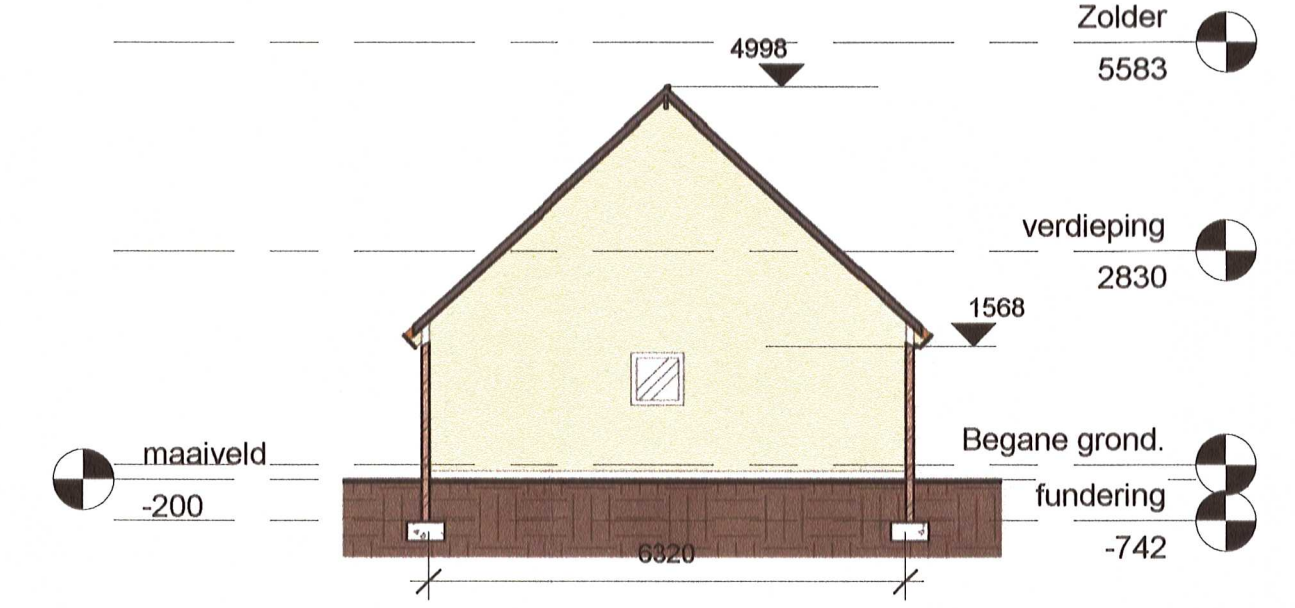


15 Doornede schuur
1 : 100


7 gebouwen nieuw
1 : 500

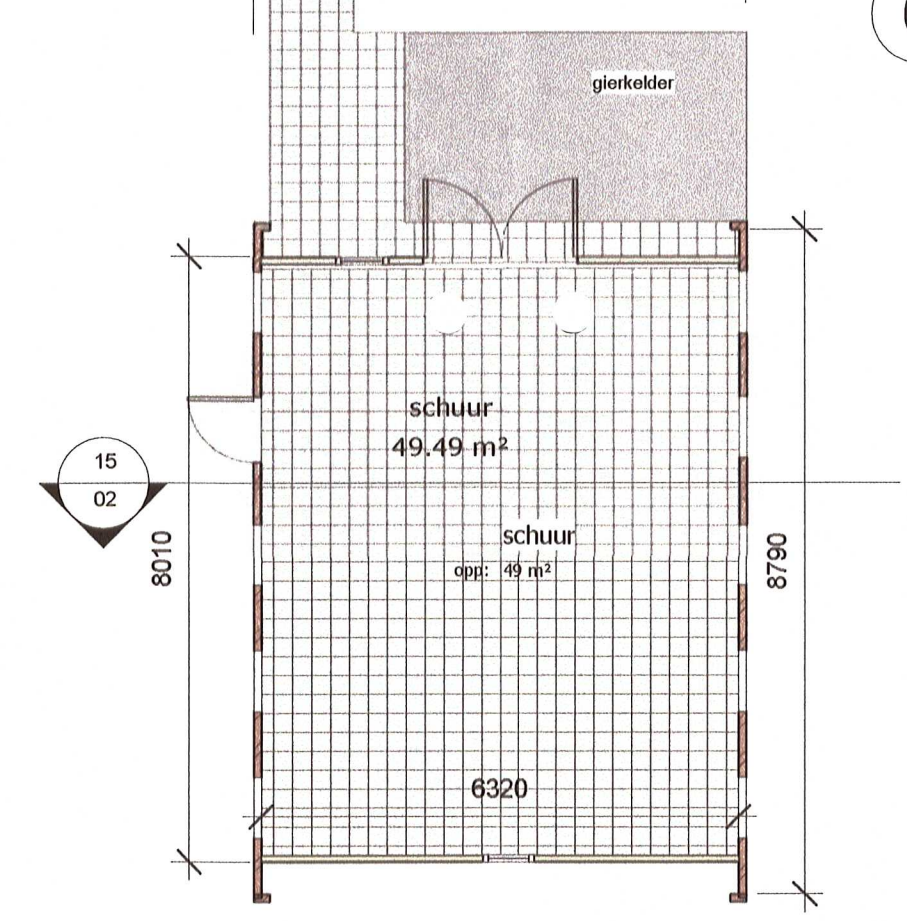

15 02

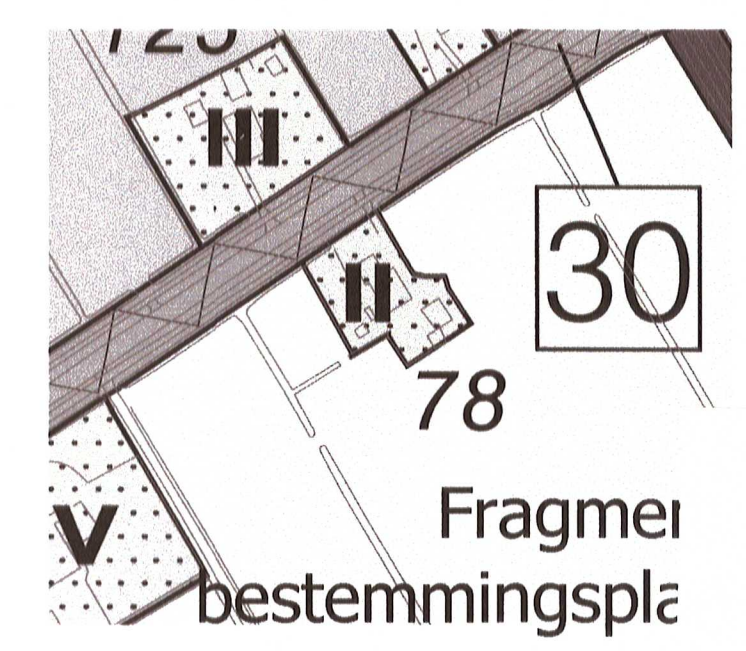

Fragmer
bestemmingspl

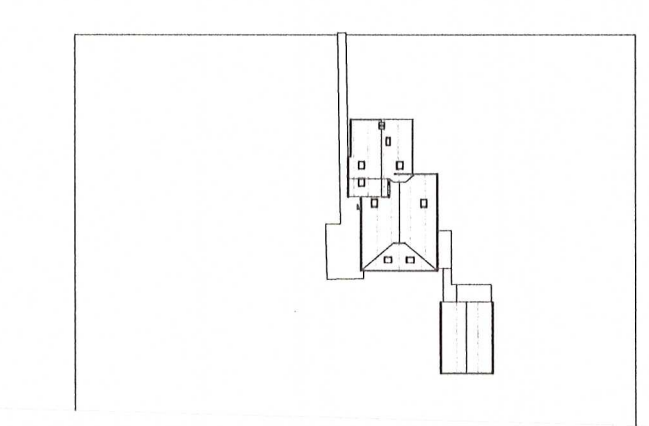

Datum: 28-3-11 hûsenhiem
Regio-architect: P
Aard van het advies: Voldoet

project: **Aanpassing van de woning van Barend Put en Doetie Trinks**
 Nummer: **J01 Nieuwe toestand**
 fase: **Aanvraag Omgevingsvergunning**
 adres: **Schoterlandsweg 78 8411ZH Jubega**
 datum: **8 maart 2011** wijz.: **8 maart 2011**
 architect: **wp** schaal: **As indicated** tek.nr.: **02**

www.werkplaatje.nl
18