




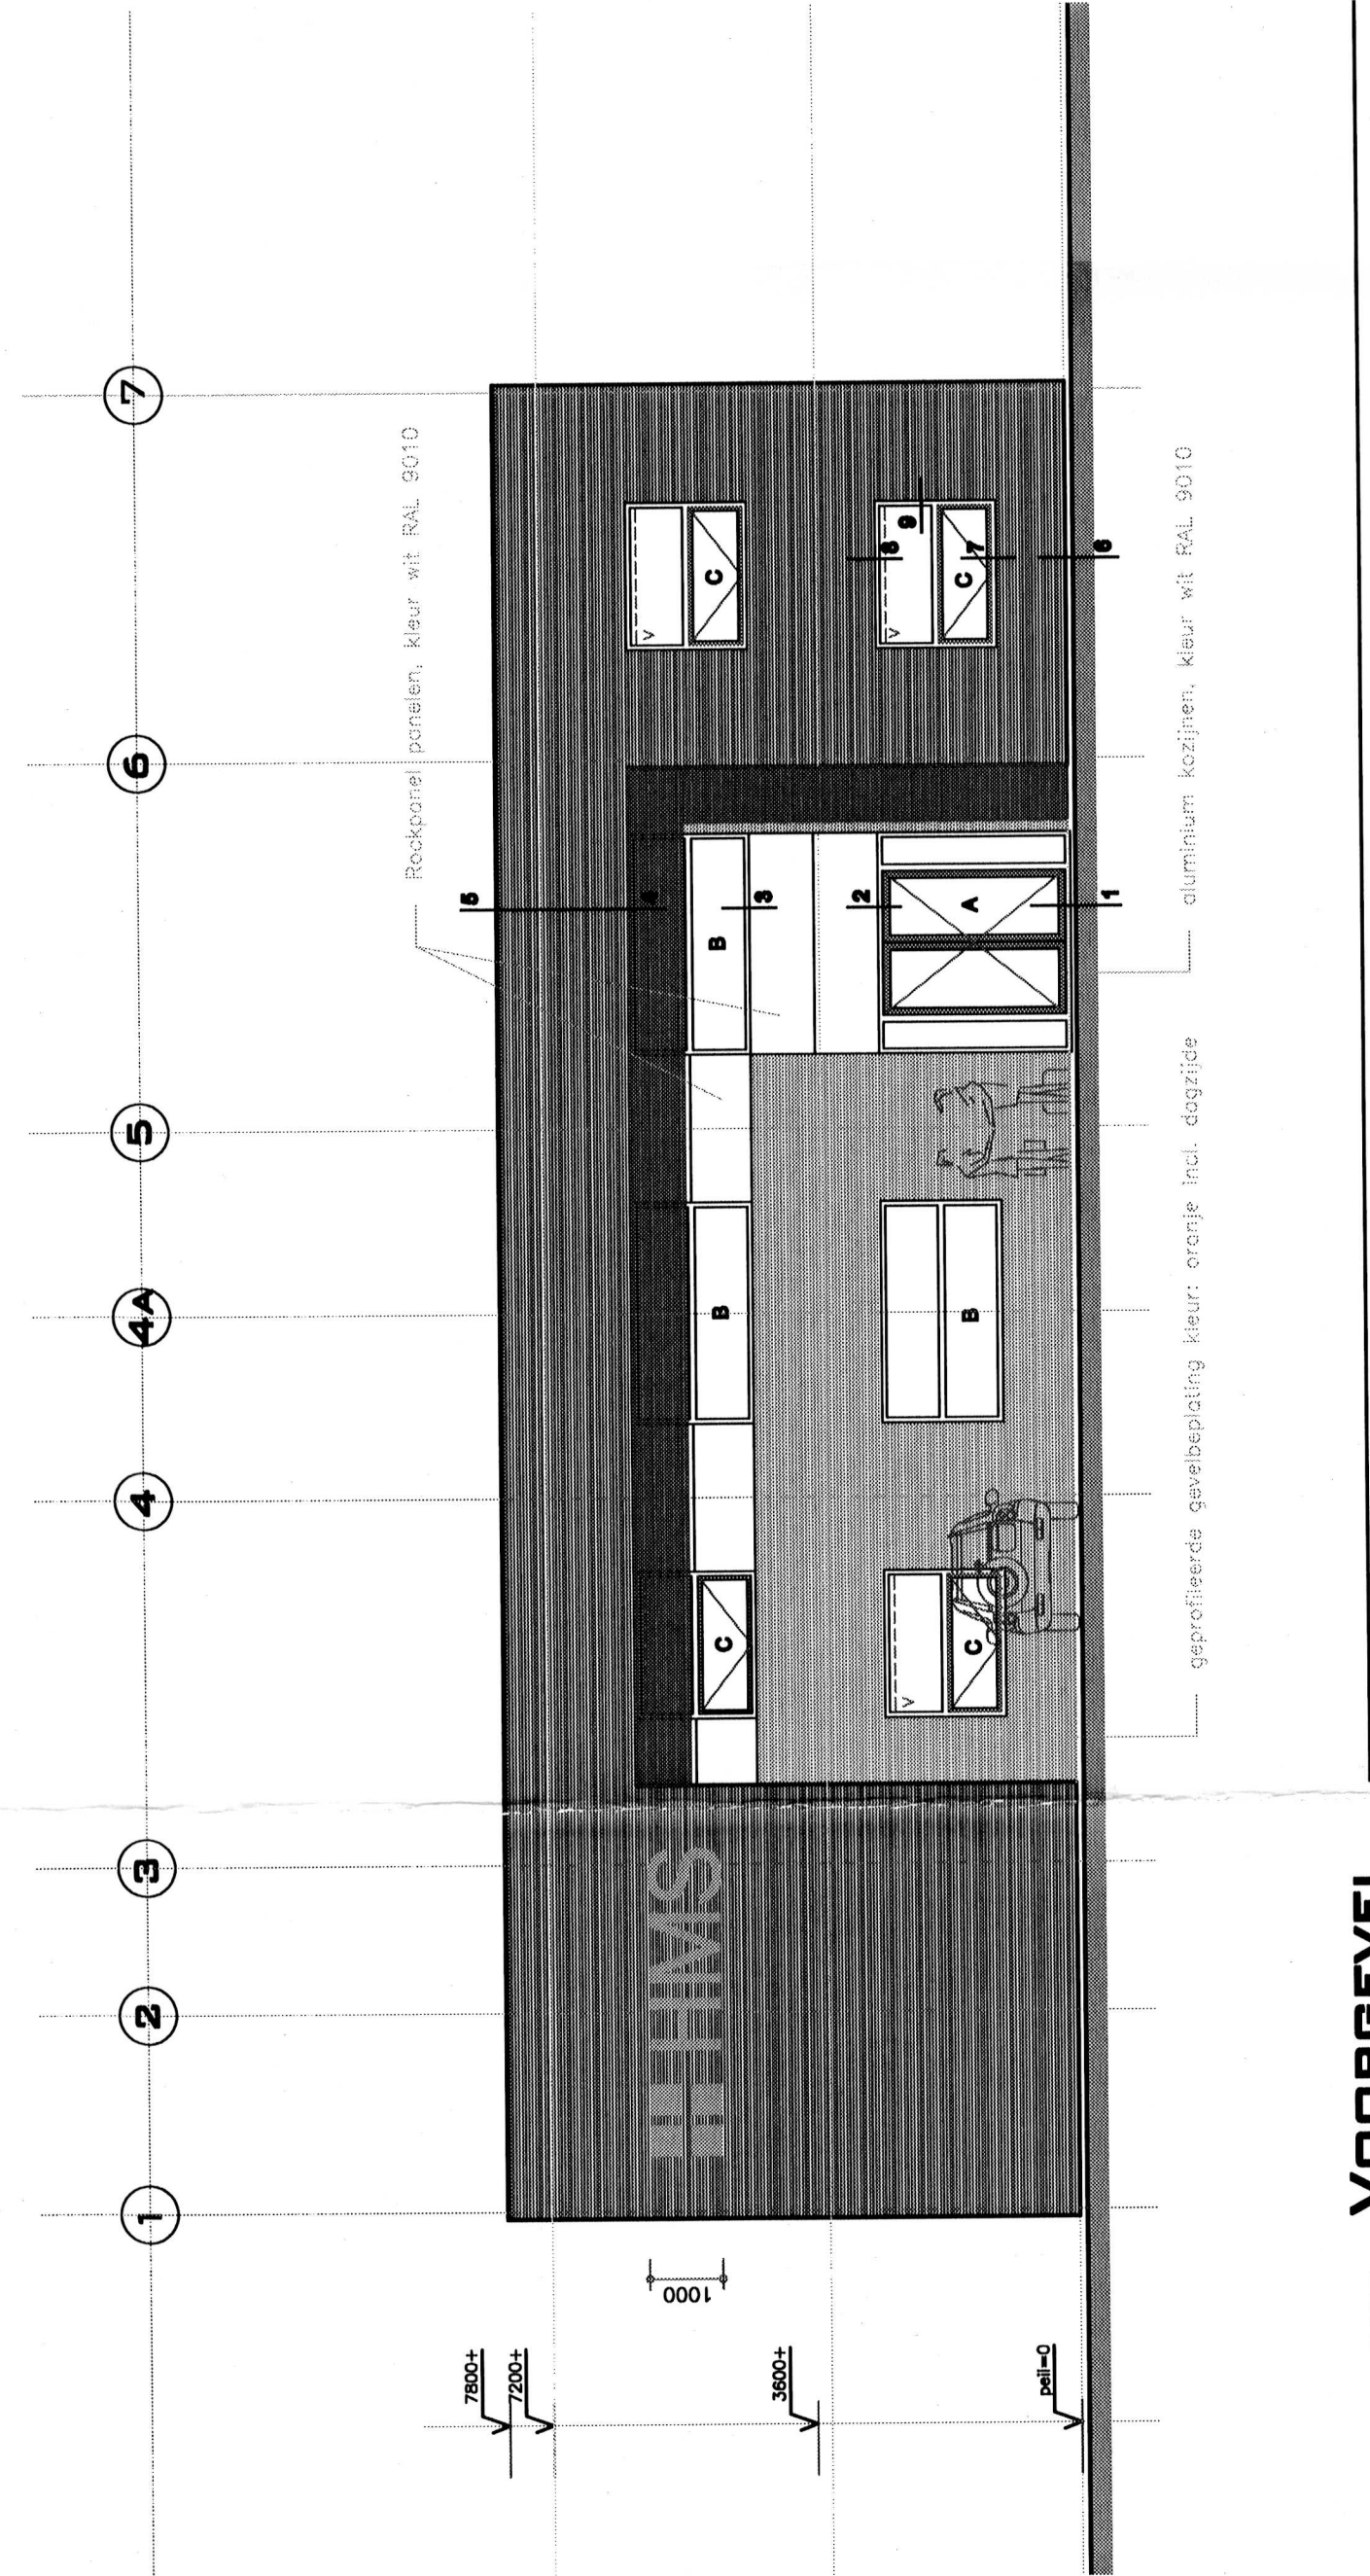


VOORGEVEL

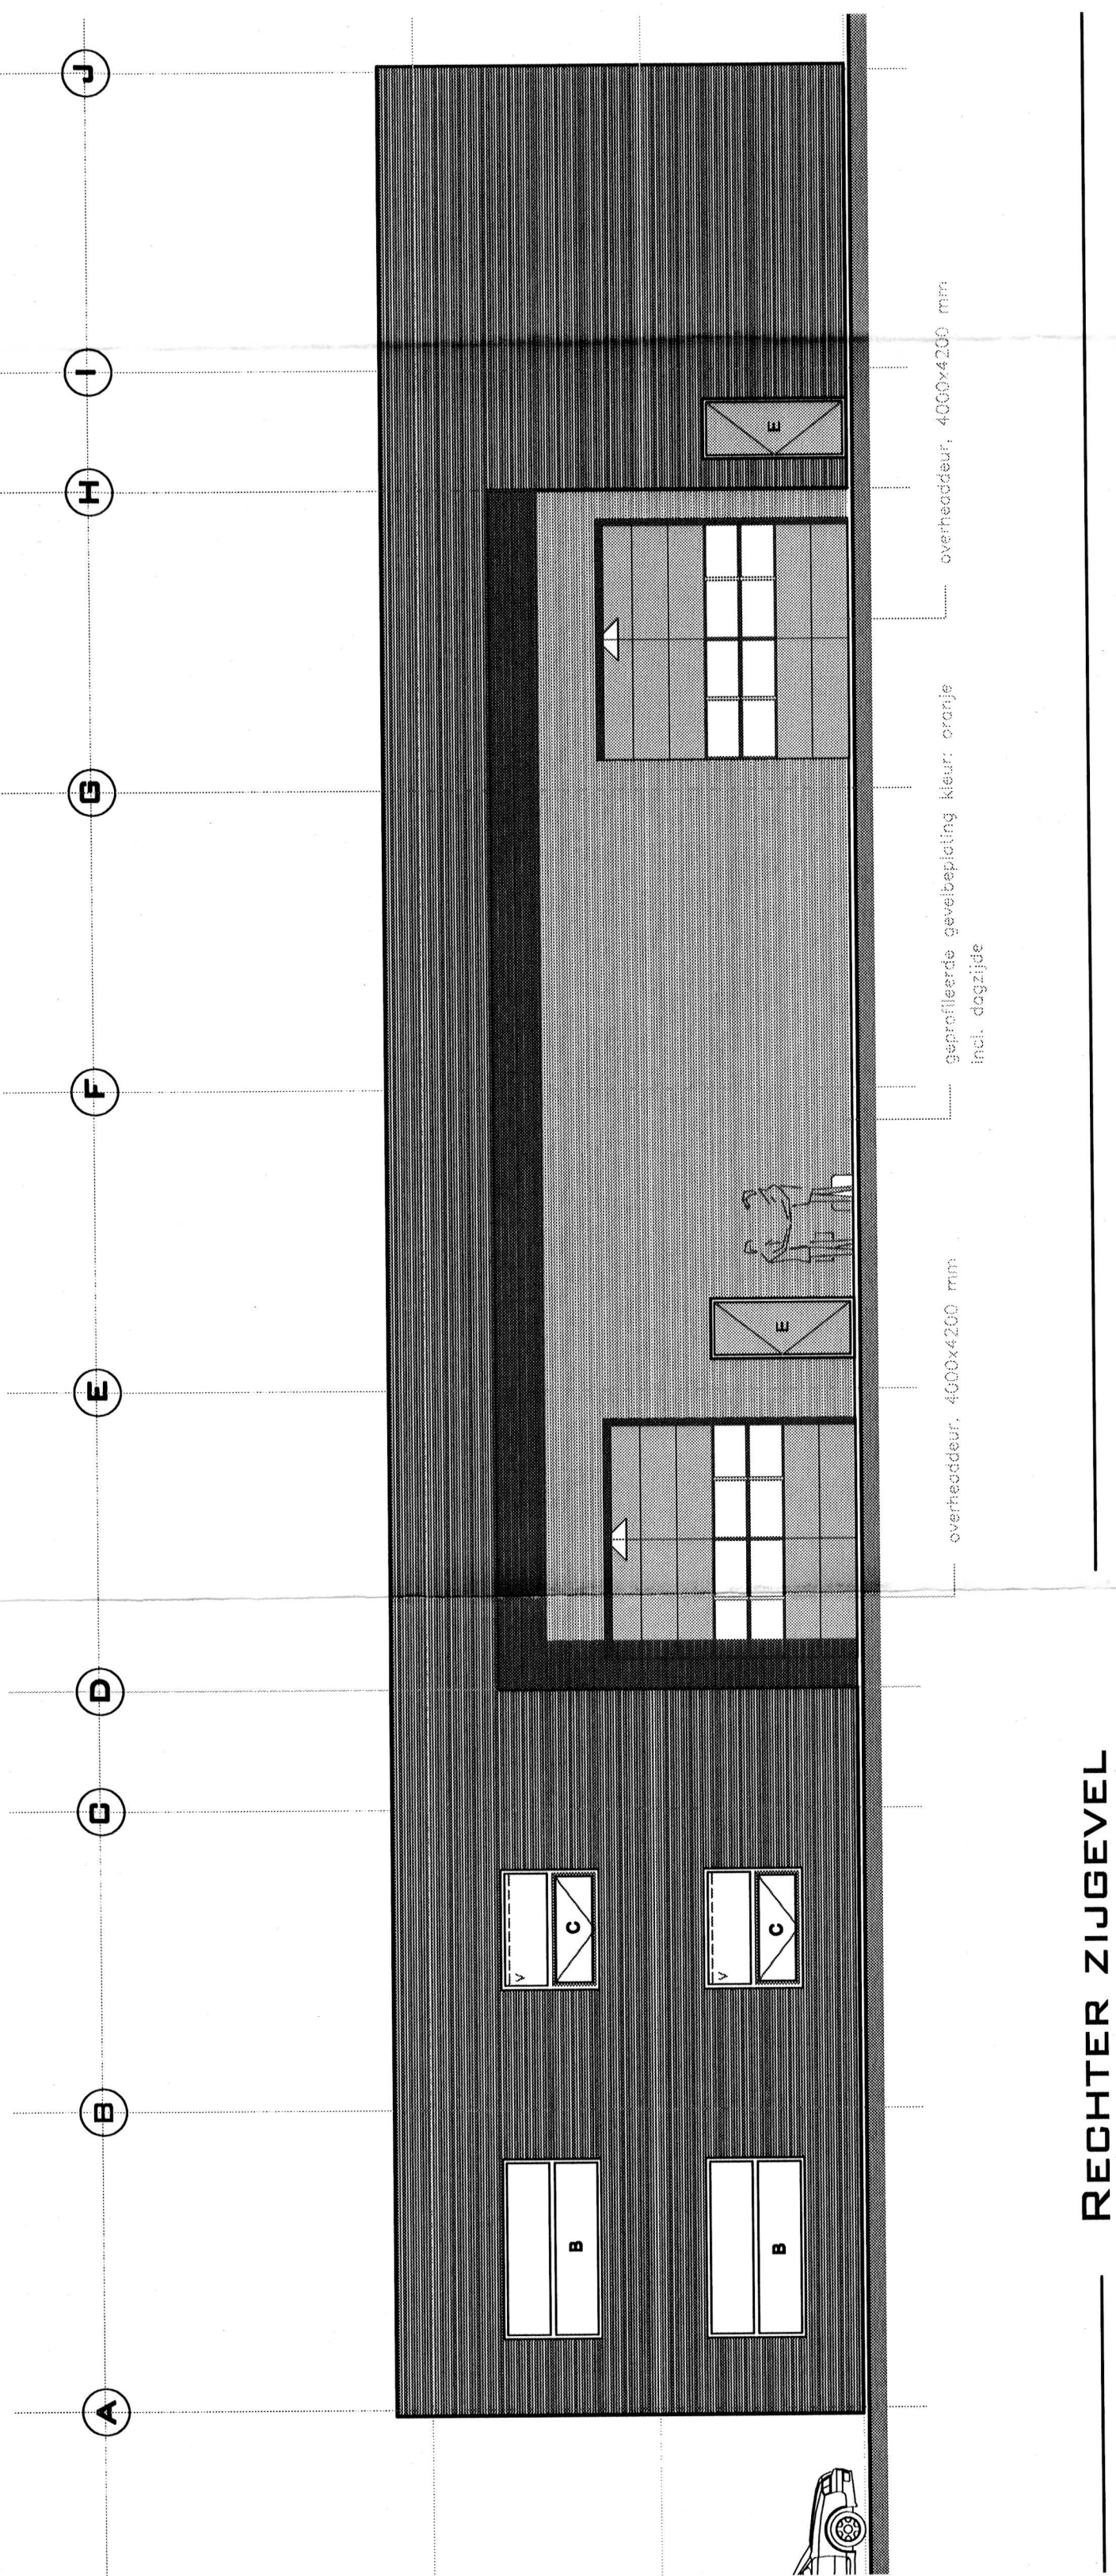


RECHTER ZIJGEVEL

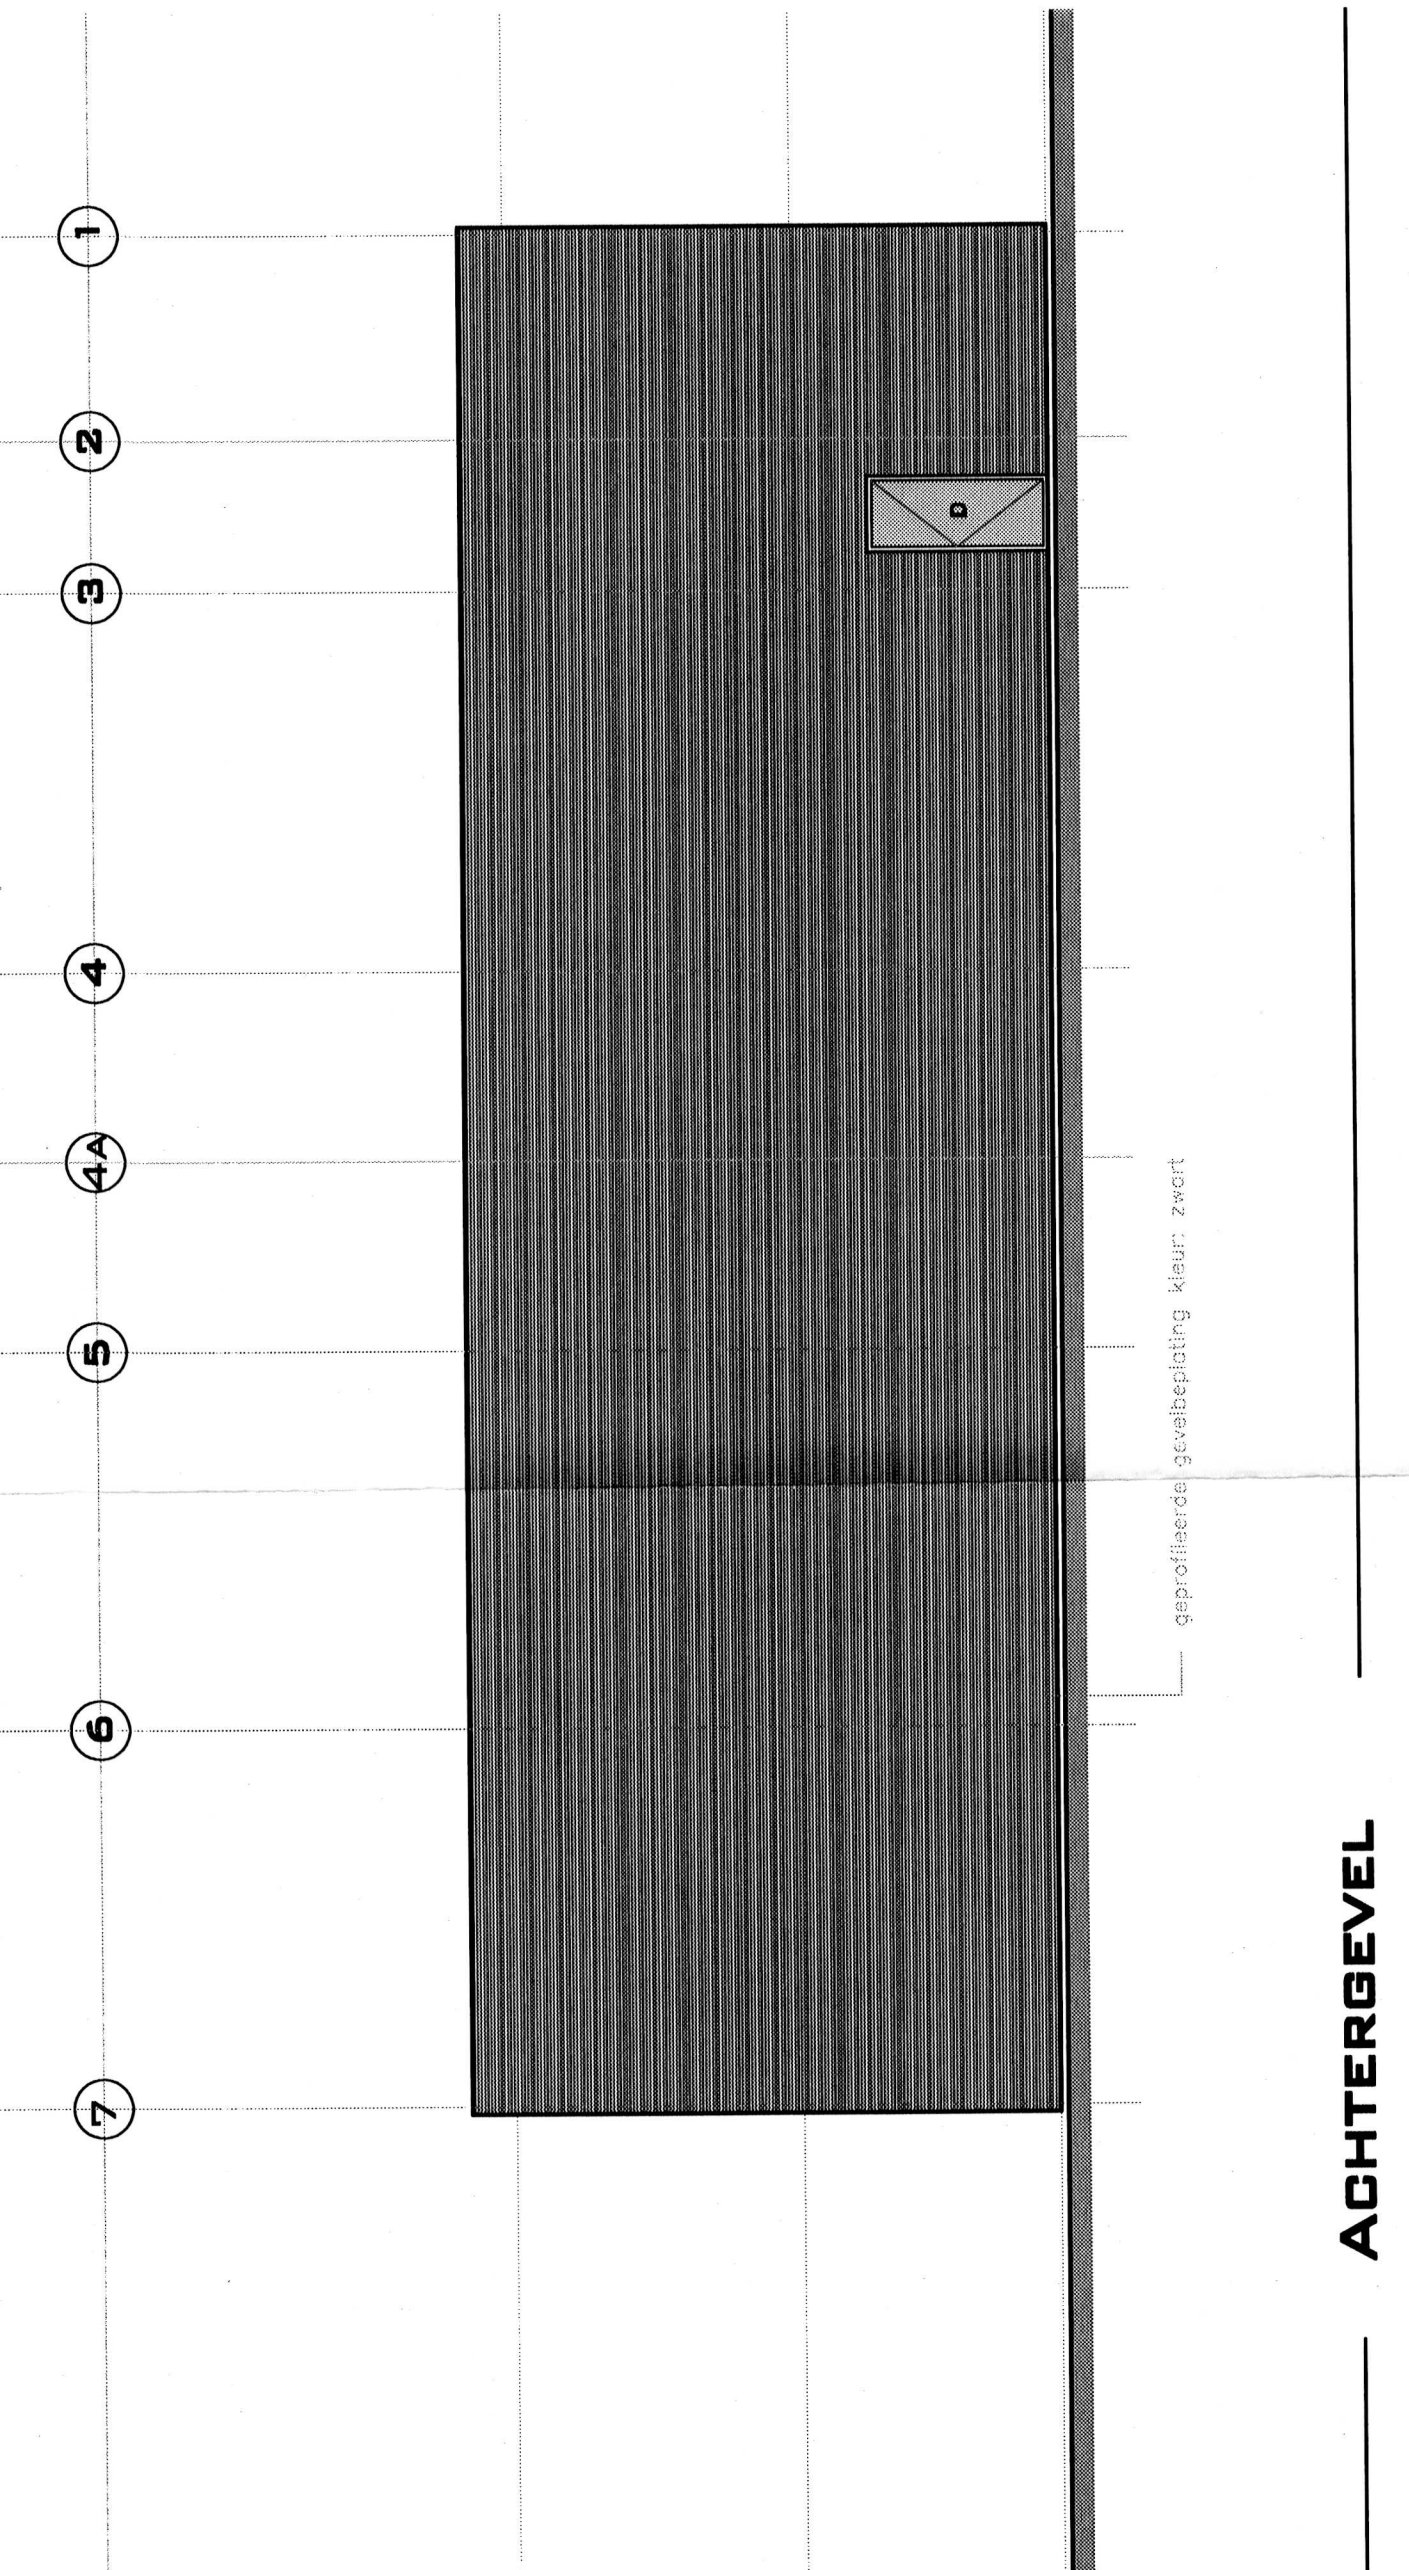


ACHTERGEVEL

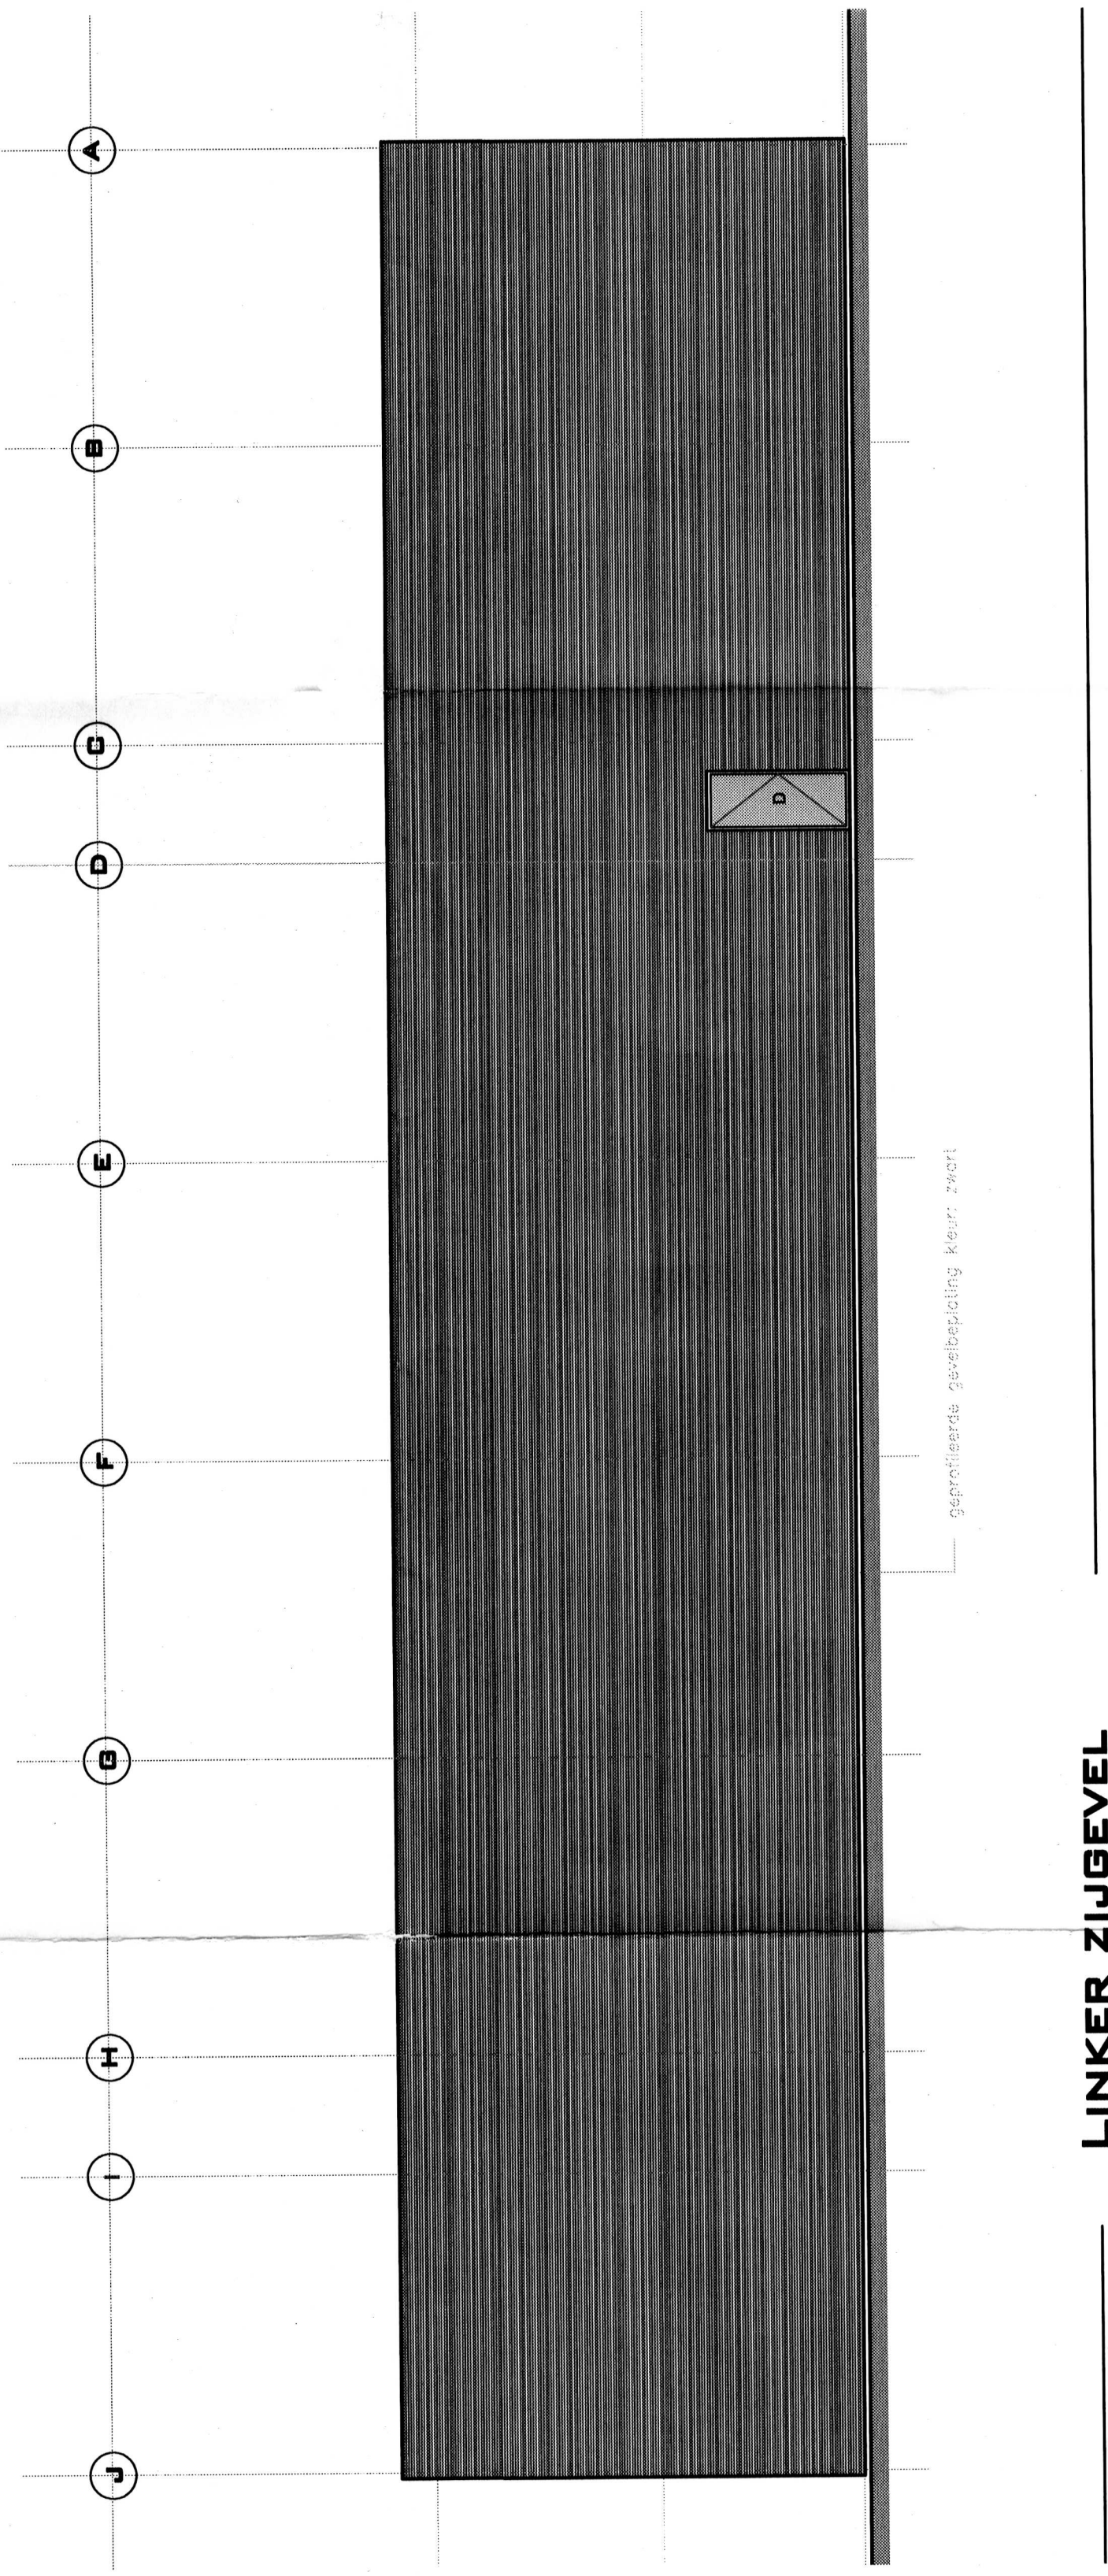


LINKER ZIJGEVEL

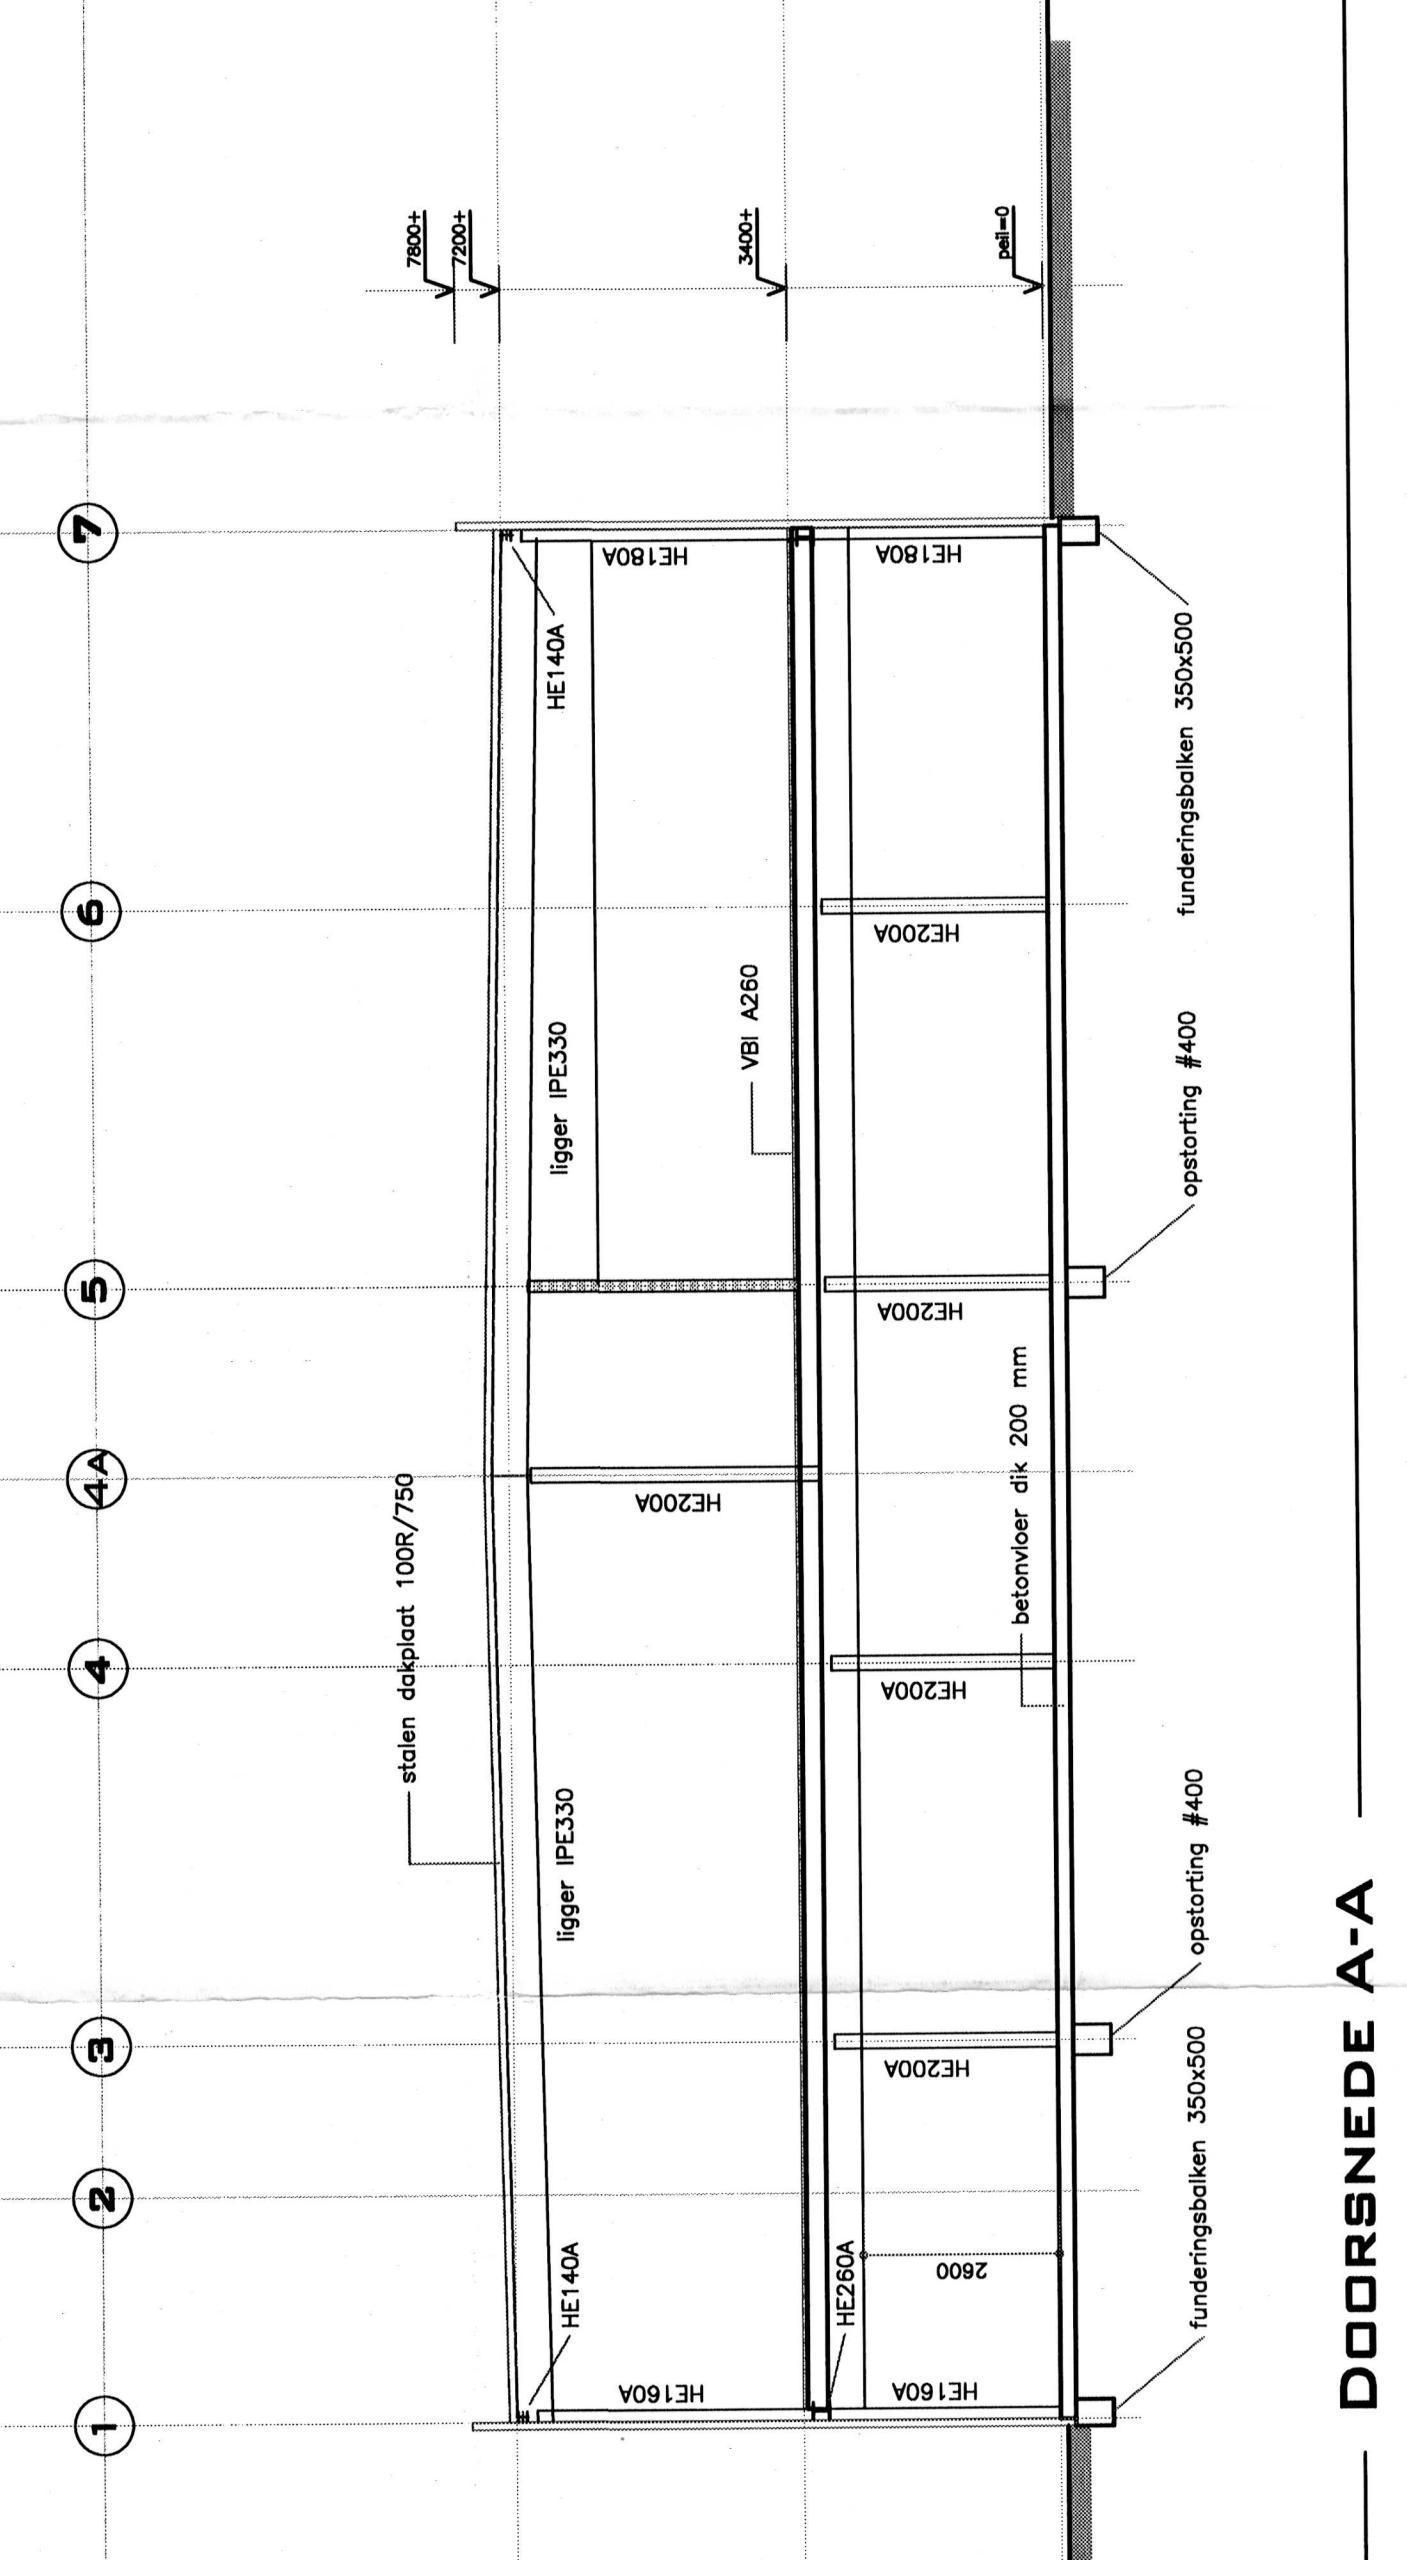

DOORSNEDE A-A

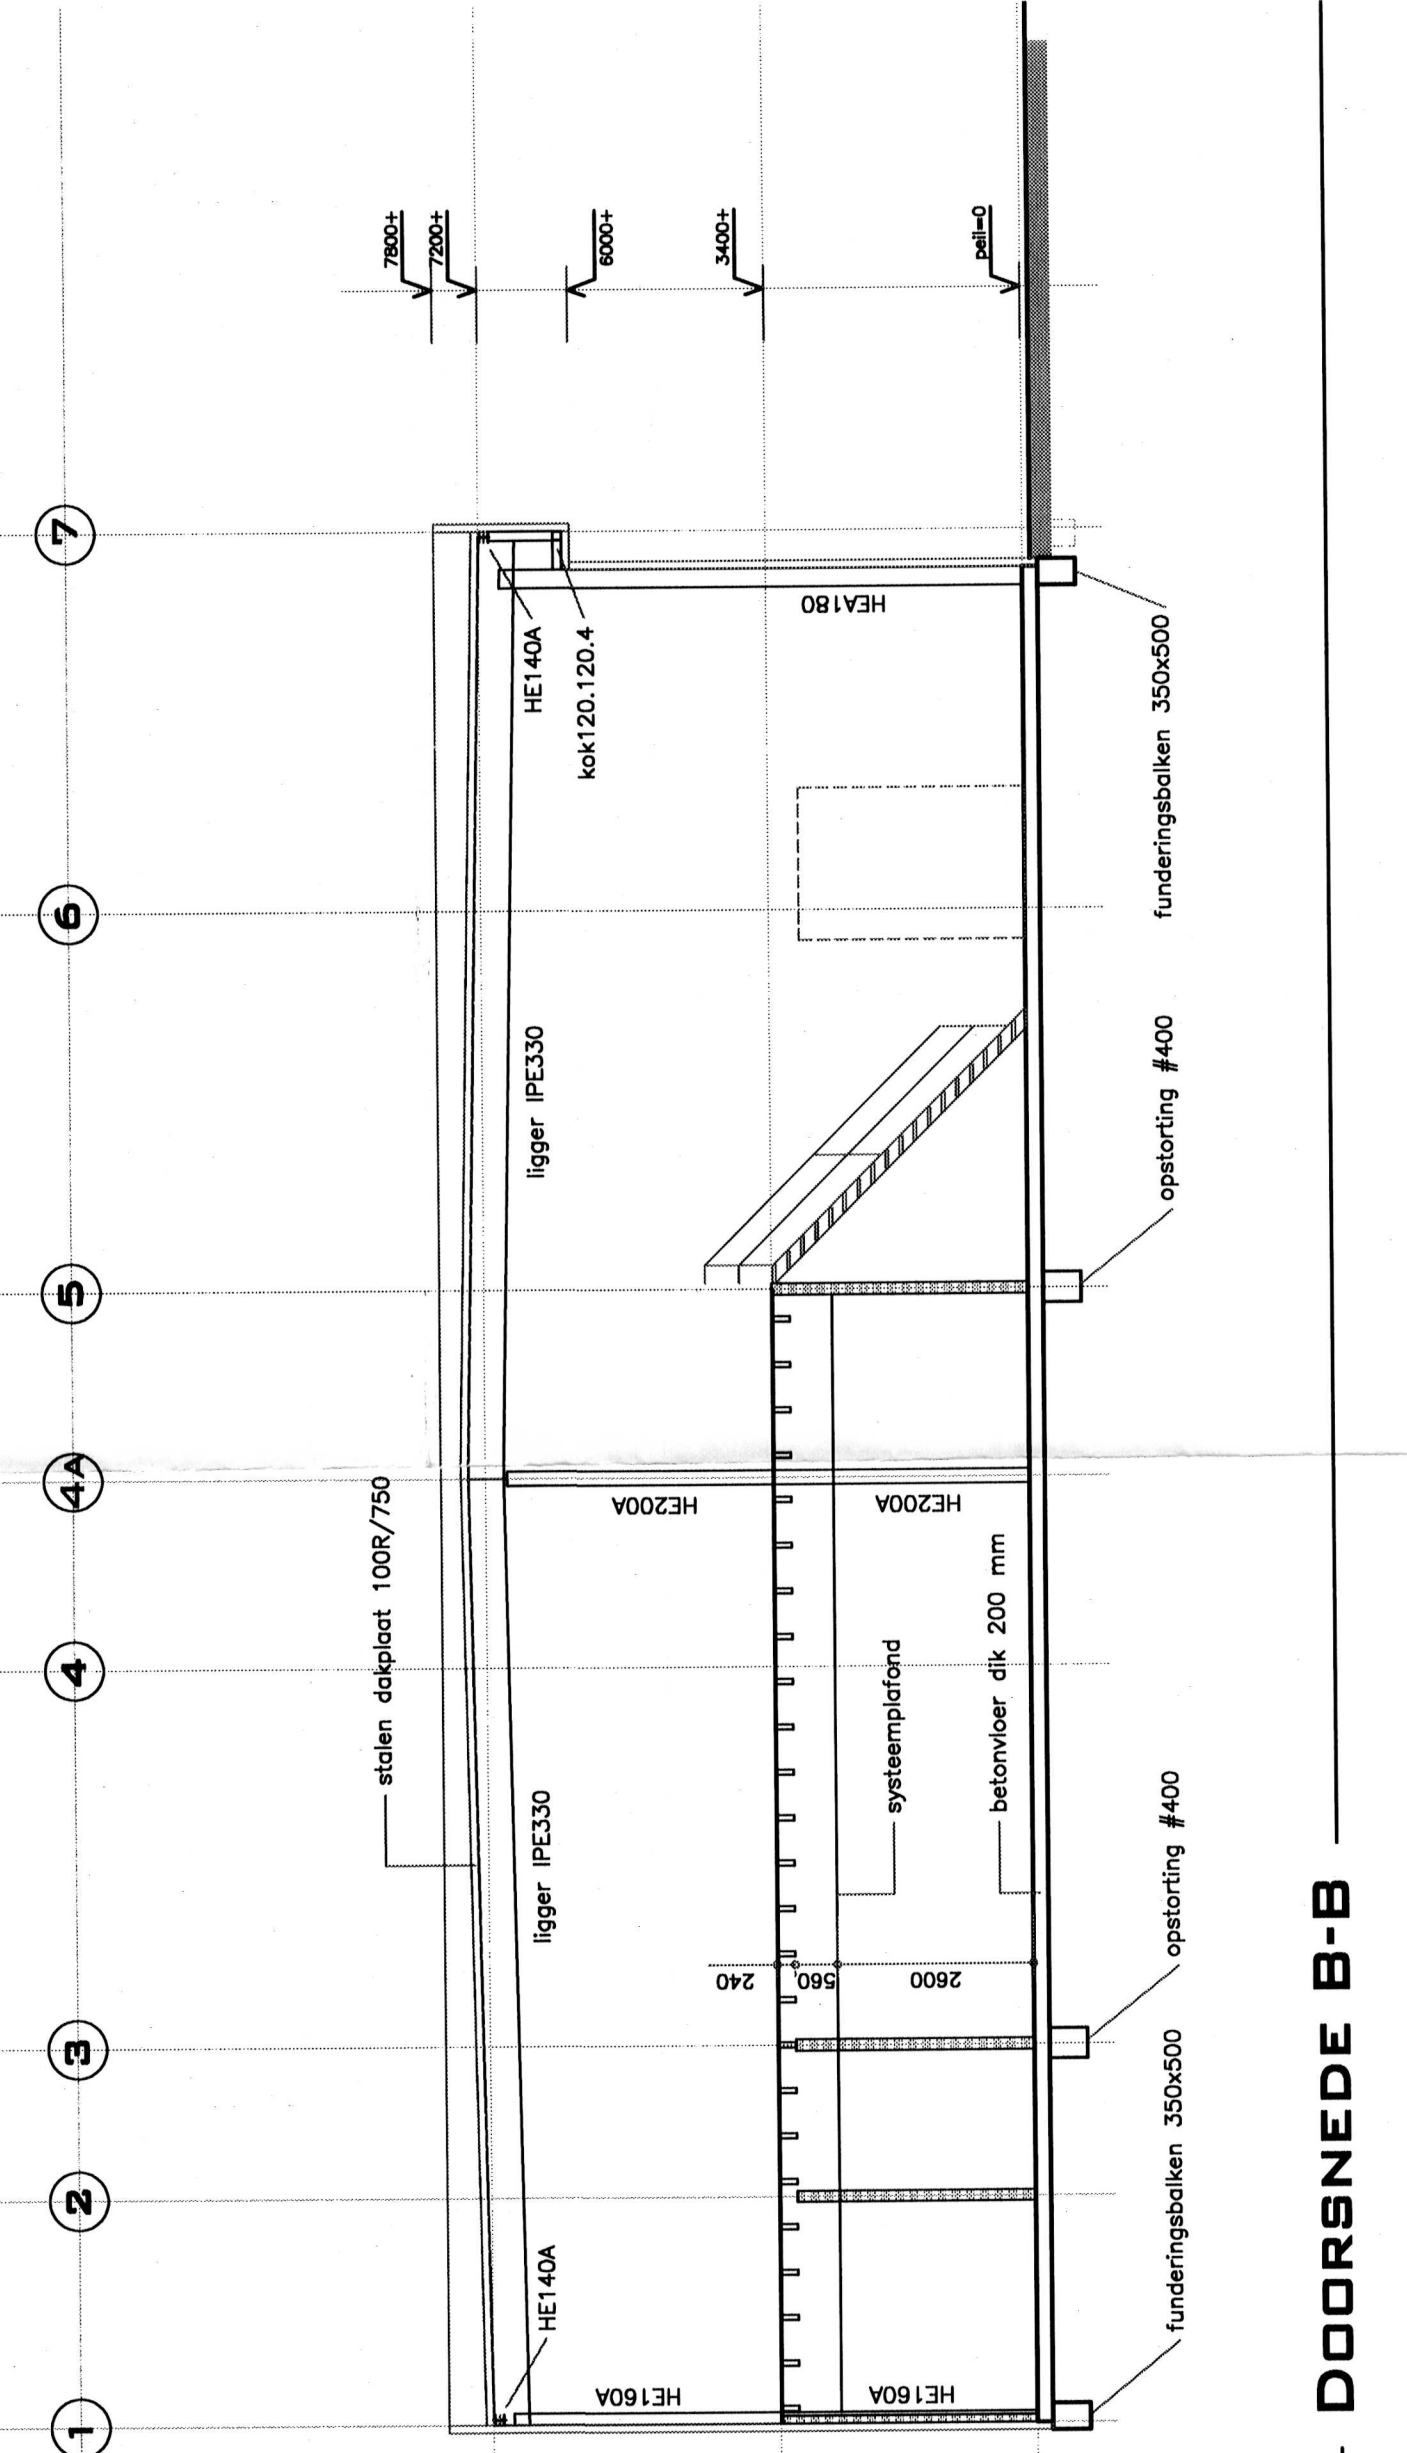

DOORSNEDE B-B

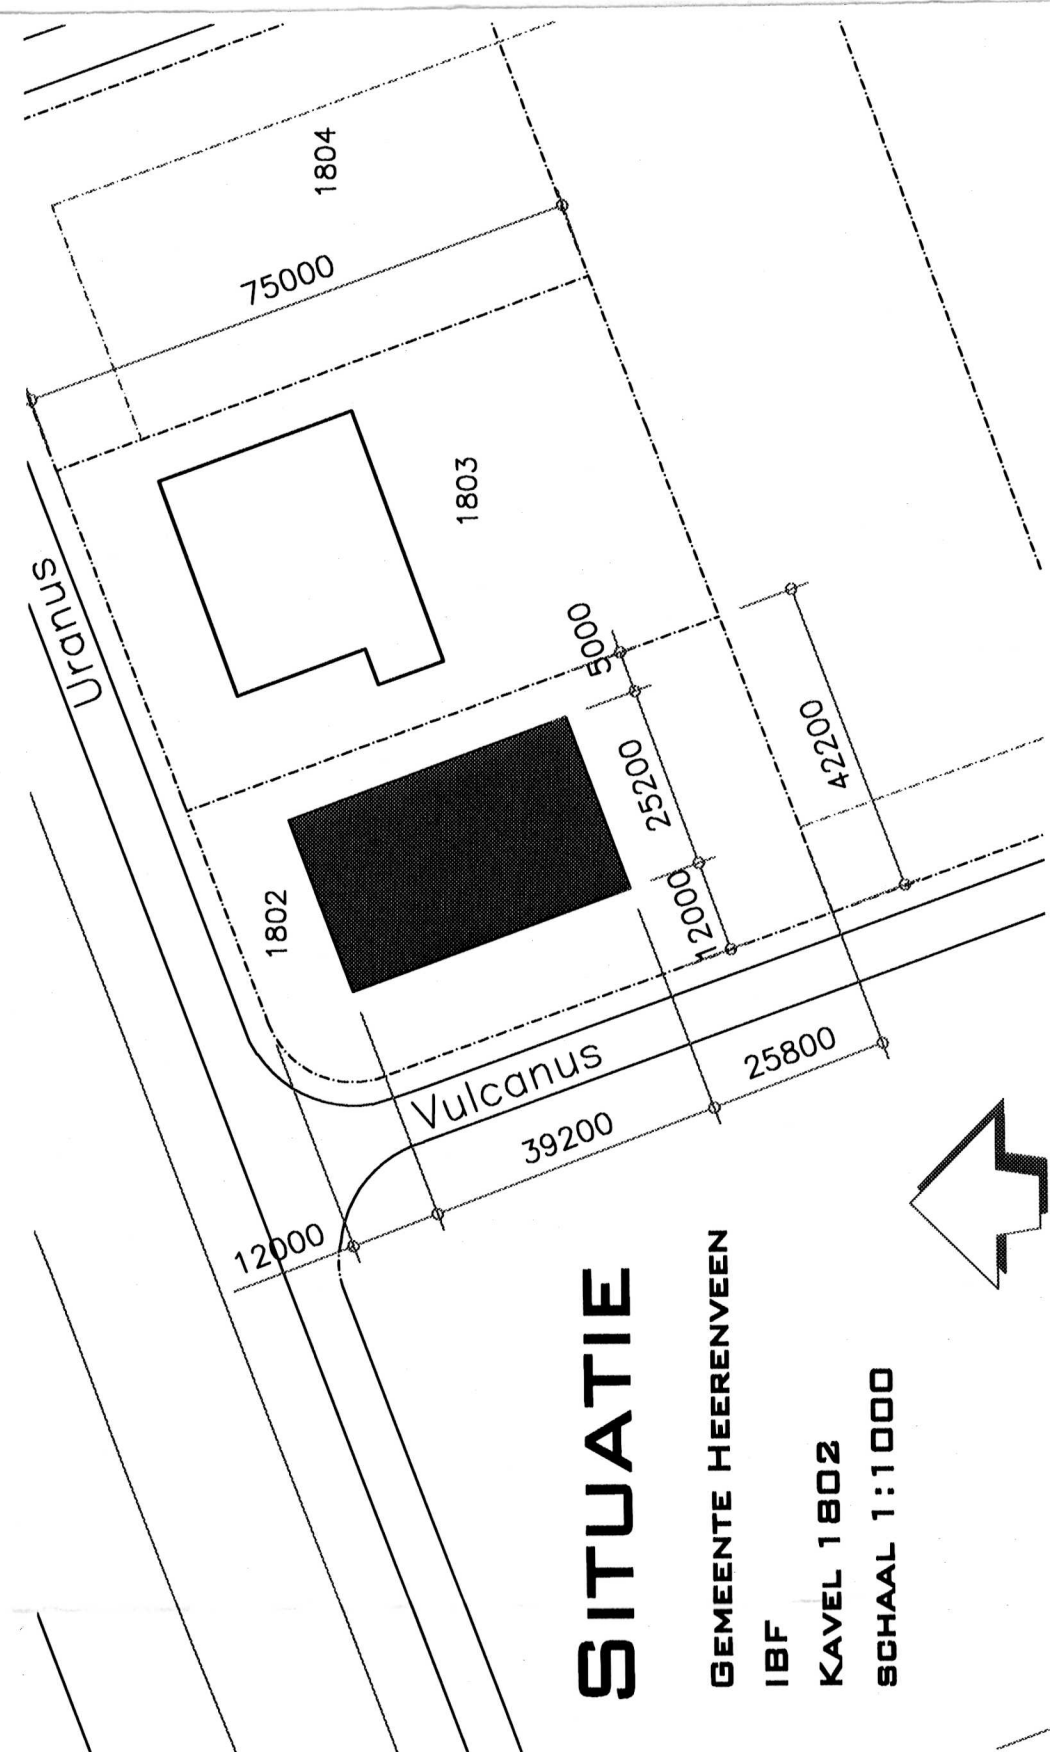

SITUATIE

GEMEENTE HEERENVEEN

IBF

KAVEL 1802

SCHAAL 1:1000

aannemersbedrijf De Bouwhorst

Businesspark Friesland West 19c, 8466 SL, Nijmegen

aanvraag: Bouwhorst Project bv

Businesspark Friesland West 19c, 8466 SL, Nijmegen

bestek: Bouwhorst bedrijfsplan

bestek: Bouwhorst bedrijfsplan

