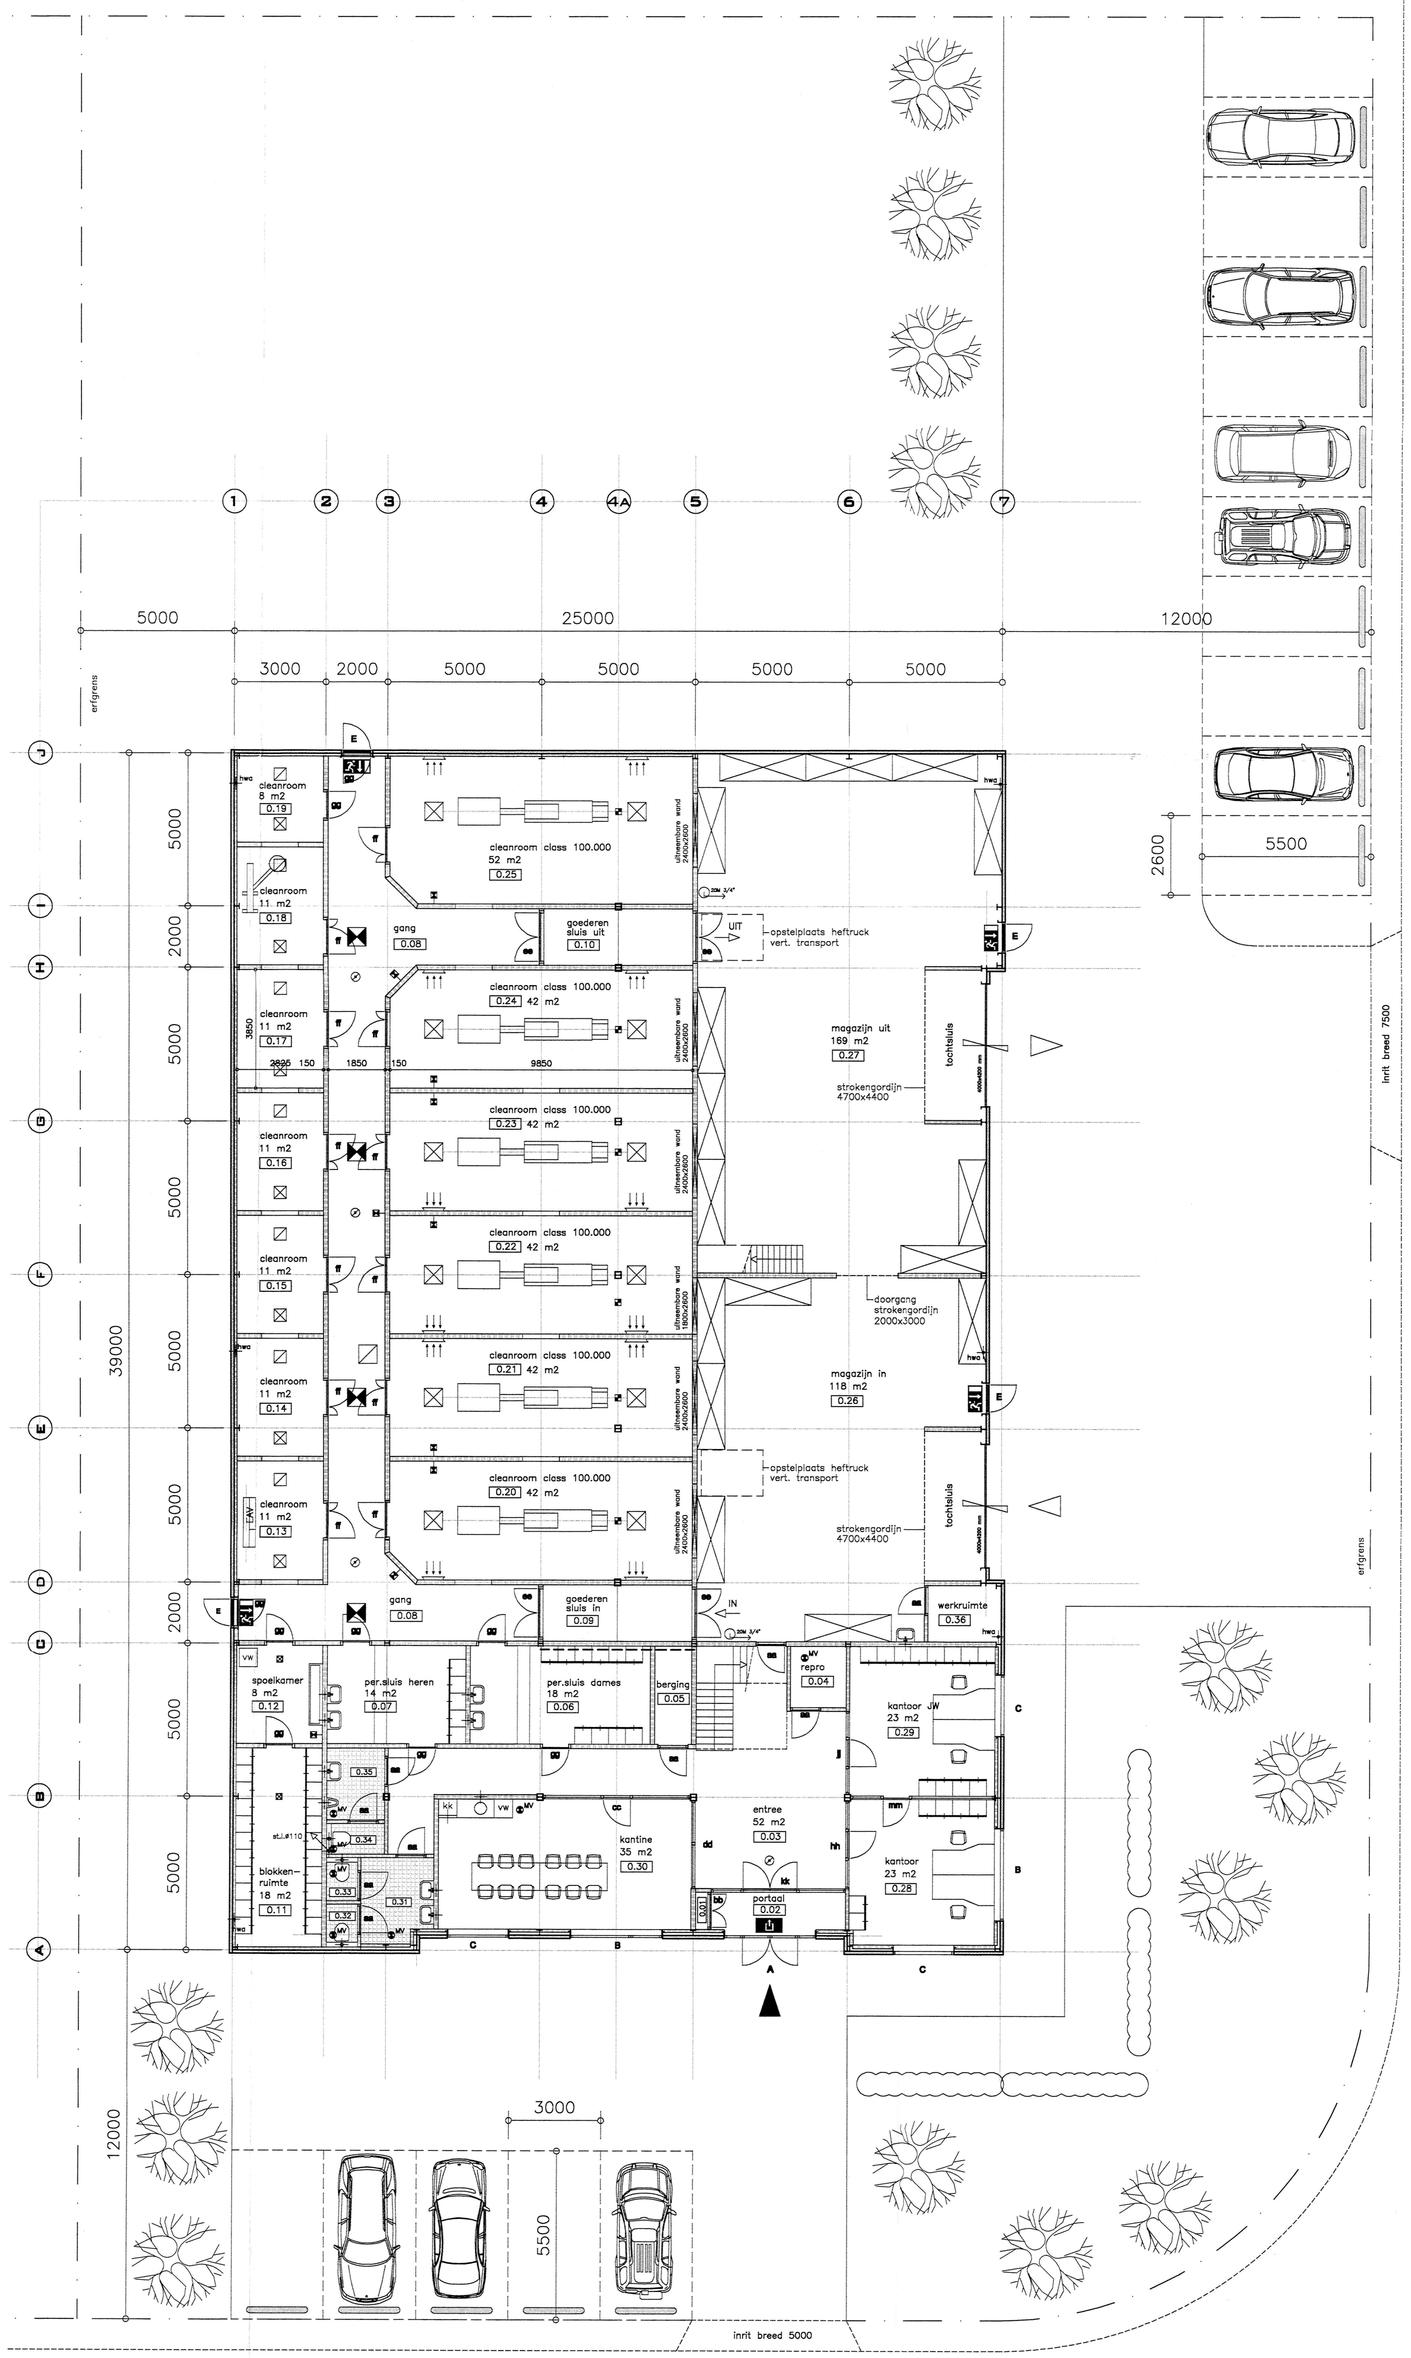

BEGANE GROND

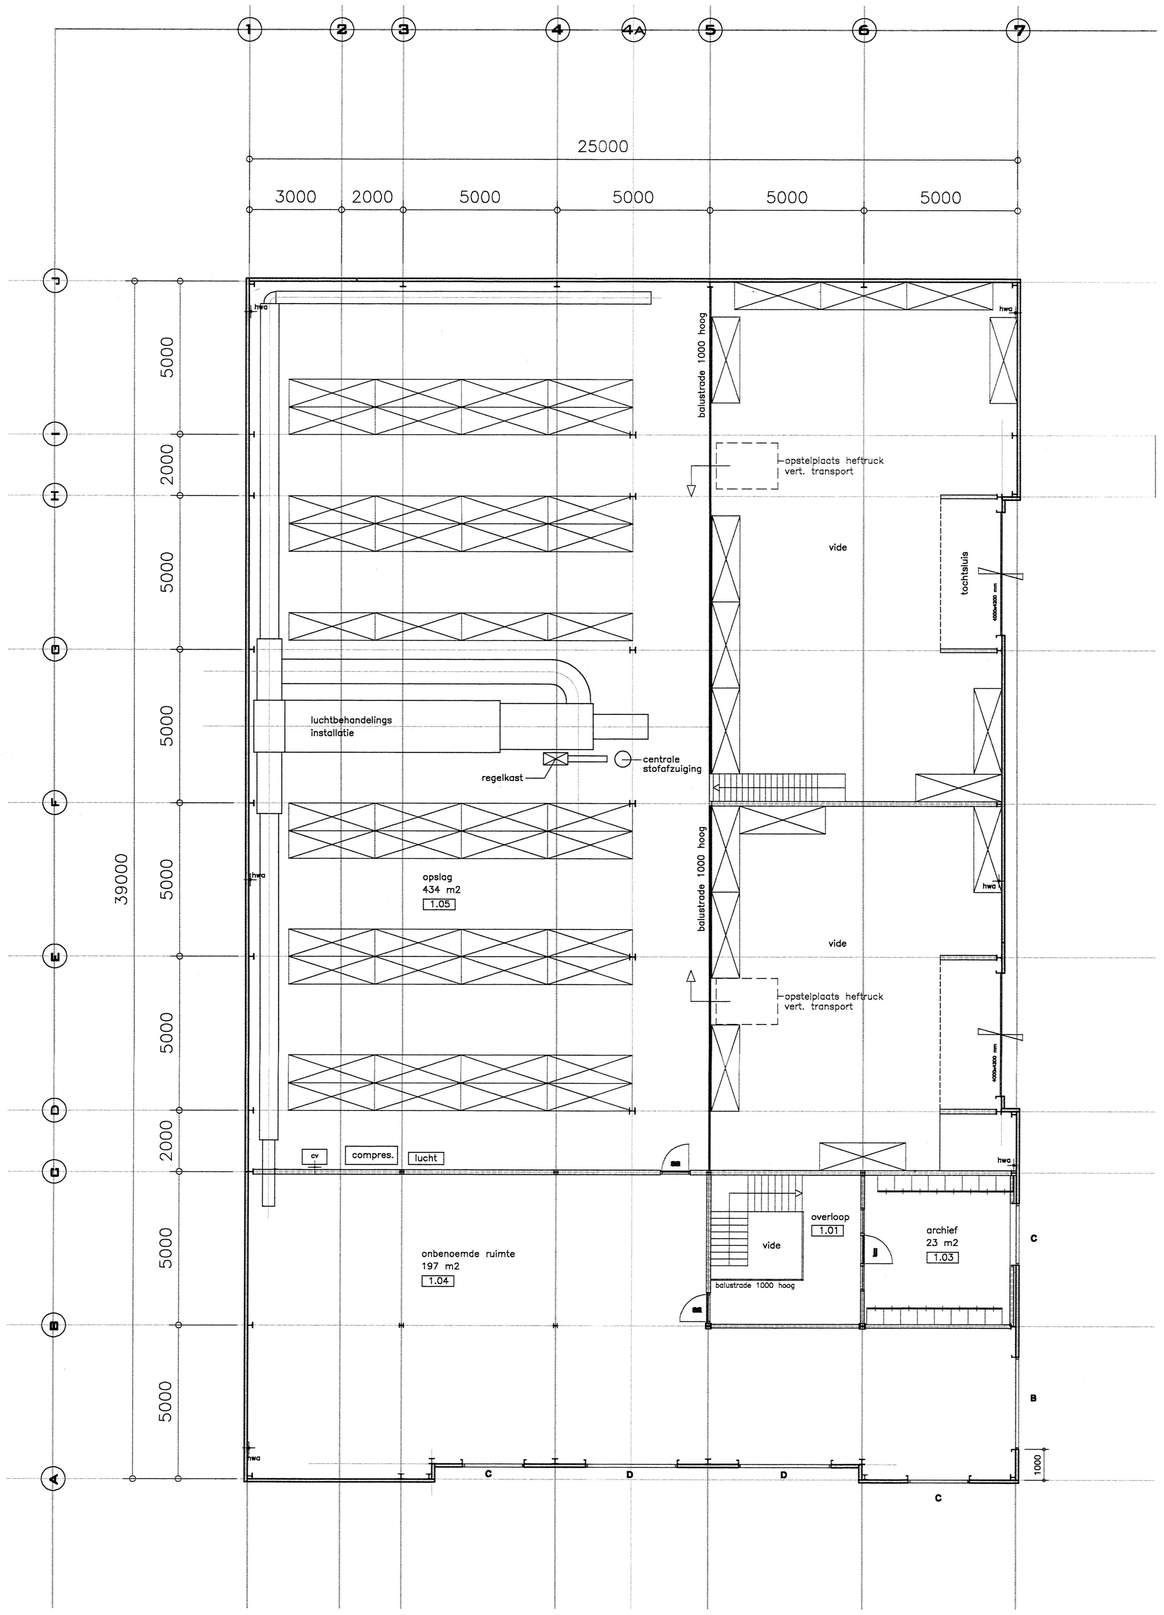

VERDIEPING

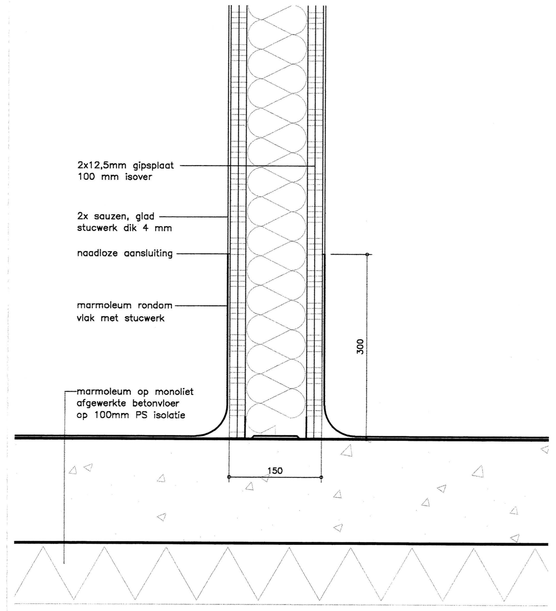

DETAIL CLEANROOMS

Cleanrooms

Afwerking wanden, stucwerk op dubbel gipsplaat, 2x gesaust, gladde uitvoering.

Afwerking vloeren, marmoleum in de hoeken omgezet tot 300 mm boven vloer.

Afwerking plafonds, systeem plafond, glad oppervlak. Alle platen afgekit.

Binnenkozijnen, stalen kozijnen, stompe uitv. rvs paumelles, glas naadloos.

Afkitten wcd's en schakelaars, perslucht-aansluitingen.

- afzuigventiel
- overstroomrooster wandmodel
- retourunit SGT0204 12.12
- toevoerunit SFT0204 model 18.18
- toevoerunit SFT0204 model 15.15 twee zijdig uitblazend
- console: perslucht + 380V + 220V
- contactdoos centrale stofafzuiging

RUIMTESTAAT	Cleanrooms			BRANDWERING GROEP KLASSE
nr.	omschrijving	vigs. bouwbesluit	oppervlakte	
0.01	meterkast	meterruimte	0,5 m2	
0.02	portaal	verkeersruimte	6 m2	
0.03	entree	verkeersruimte	52 m2	
0.04	repro	bergruimte	3,5 m2	
0.05	berging	bergruimte	3,5 m2	
0.06	Personeels sluis D	verkeersruimte	18 m2	
0.07	personeels sluis H	verkeersruimte	14 m2	
0.08	gang	verkeersruimte	76 m2	
0.09	goederensluis IN	verkeersruimte	9 m2	
0.10	goederensluis UIT	verkeersruimte	9 m2	
0.11	blokkenruimte	bergruimte	18 m2	
0.12	spoelruimte	bergruimte	8 m2	
0.13	cleanroom	verblijfsruimte	11 m2	
0.14	cleanroom	verblijfsruimte	11 m2	
0.15	cleanroom	verblijfsruimte	11 m2	
0.16	cleanroom	verblijfsruimte	11 m2	
0.17	cleanroom	verblijfsruimte	11 m2	
0.18	cleanroom	verblijfsruimte	11 m2	
0.19	cleanroom	verblijfsruimte	8 m2	
0.20	cleanroom	verblijfsruimte	42 m2	
0.21	cleanroom	verblijfsruimte	42 m2	
0.22	cleanroom	verblijfsruimte	42 m2	
0.23	cleanroom	verblijfsruimte	42 m2	
0.24	cleanroom	verblijfsruimte	42 m2	
0.25	cleanroom	verblijfsruimte	52 m2	
0.26	magazijn IN	bergruimte	118 m2	
0.27	magazijn UIT	bergruimte	169 m2	

RUIMTESTAAT	Kantoor			BRANDWERING GROEP KLASSE
nr.	omschrijving	vigs. bouwbesluit	oppervlakte	
0.28	kantoor	verblijfsruimte	23 m2	
0.29	kantoor	verblijfsruimte	23 m2	
0.30	kantine	verblijfsruimte	35 m2	
0.31	voorportaal D	toiletruimte	6,6 m2	
0.32	toilet	toiletruimte	1,4 m2	
0.33	toilet	toiletruimte	1,4 m2	
0.34	toilet	toiletruimte	1,4 m2	
0.35	voorportaal H	toiletruimte	4,4 m2	
0.36	werkplaats	werkruimte	5 m2	

RUIMTESTAAT	Verdieping			BRANDWERING GROEP KLASSE
nr.	omschrijving	vigs. bouwbesluit	oppervlakte	
1.01	overloop	verkeersruimte	13 m2	
1.03	archief	bergruimte	23 m2	
1.04	onbenoemde ruimte	onbenoemde ruimte	197 m2	
1.05	opslag	bergruimte	434 m2	

- mechanische ventilatie volgens NEN 1087 en NPR 1088
- warm en koud water volgens voorschriften VEWIN
- gas aansluitgarnituur volgens voorschriften VEGIN
- elektra volgens NEN 1010 en voorschriften VEEN
- niet-ionisterende rookmelder volgens NEN 2555
- binnenriolering volgens NEN 3215 en NTR 3216
- hoofddragconstructie 60 minuten brandwerend
- vrije doorgang nieuwe buiten- en binnendeuren bw 850mm, hw 2300mm, tenzij anders aangegeven
- isolerende beglazing: bestaande isolerende beglazing te handhaven en aan de binnenzijde te voorzien van transparante zelfklevende letselbeperkende en doorvalveilige kunststof folie
- constructie volgens tekeningen en berekeningen van ACS te Heerenveen
- Niet op tekening aangegeven onderdelen zullen in overeenstemming zijn met het bouwbesluit

legenda:

- metselwerk baksteen
- kalkzandsteen
- niet dragende wand, MS100/2.50.2.A 2x gipskartonplaat 12,5mm op regelwerk, vulling minerale wol
- geluidwerende wand MS210/2.75-75.2.A 2x gipskartonplaat 12,5mm, dubbel regelwerk, vulling minerale wol
- prefab beton
- l.h.w. gestorte beton
- hout
- gipsplaat
- isolatiemateriaal
- kruipluik
- kopstok
- rookmelder
- NV noodverlichting
- b.p. brandmeldcentrale
- noodverlichting, uitgang
- noodverlichting, vlucht-richtingaanduiding
- sproeischuimblusser
- brandslanghaspel
- nevenindicator
- slow whoop
- handbrandmelder
- optische signalering t.b.v. brandweer
- bs noodschakelaar CV t.b.v. brandweer
- W.B.D.B.O. in minuten
- deur zelfsluitend,
- deur zelfsluitend W.B.D.B.O. in min.
- vluchtrichting, loopafstand in meters
- mechanische ventilatie
- w.m. opstelplaats wasmachine
- PB panic bar
- PS paniekslot, zonder sleutel te open
- w.d. opstelplaats wasdroger
- c.v. opstelplaats centrale-verwarmingsketel
- hwa hemelwaterafvoer

22 MAART 2011

aannemersbedrijf De Bouwhorst

Businesspark Friesland West 19a 8466 SL Nijehaske Tel:0513-689186 Fax:0513-688875 www.bouwhorst.nl info@bouwhorst.nl

opdrachtgever	Bouwhorst Project bv Businesspark Friesland West 19a, 8466 SL, Nijehaske				
betreft	Nieuwbouw bedrijfspand	werkadres	kavel 1802, Uranus te IBF Heerenveen		
onderdeel	Bestektekening begane grond + verdieping				
schaal 1:100		fase	Bouwaanvraag	status	Definitief
maten in mm	formaat A3				
	datum	paraaf	gewijzigd	paraaf	wijziging
getekend	30-09-10		22-03-11		
tekening nummer	10X15BA-0200				