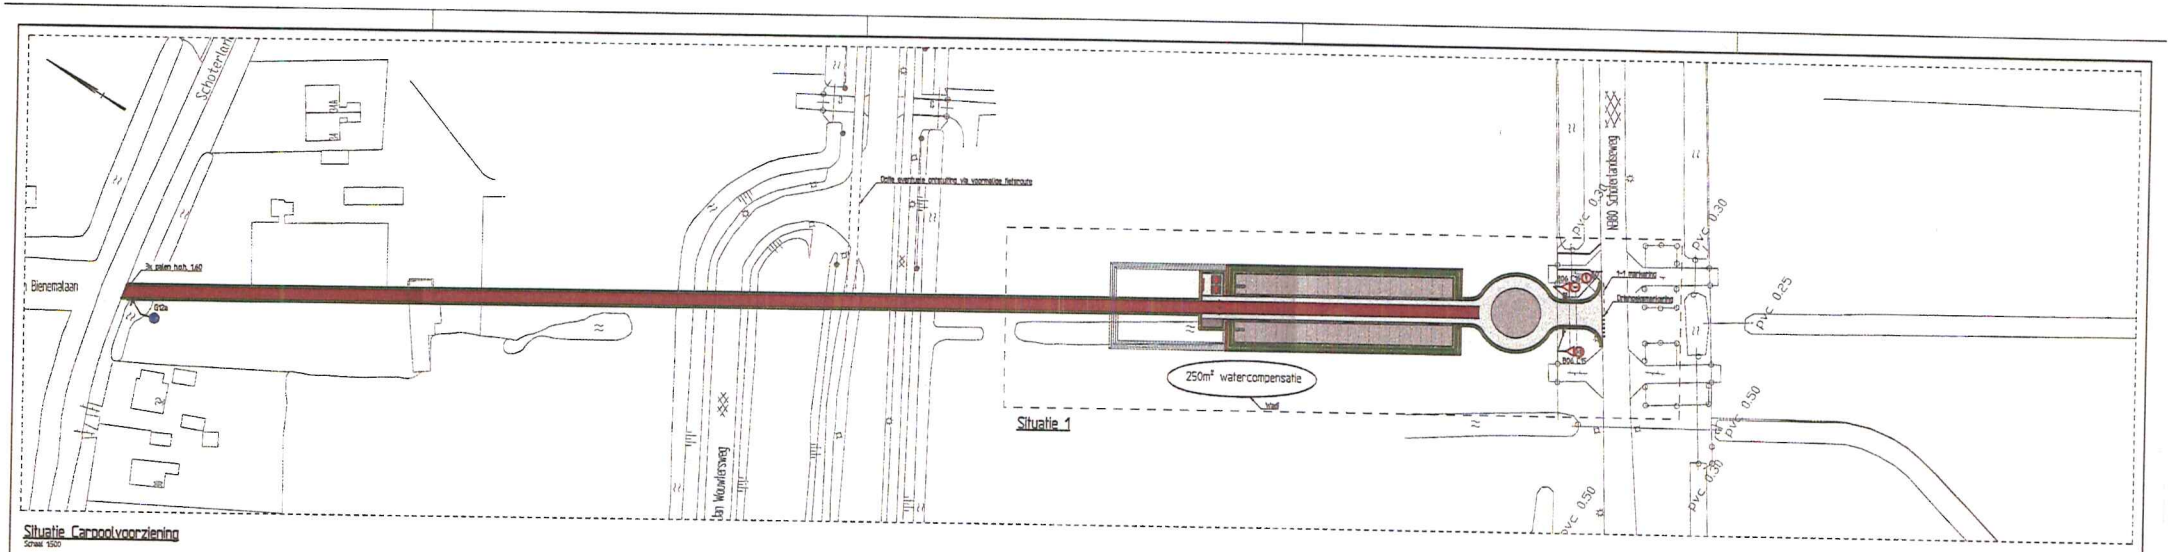

Situatie Carpoolvoorziening
Schaal 1:500

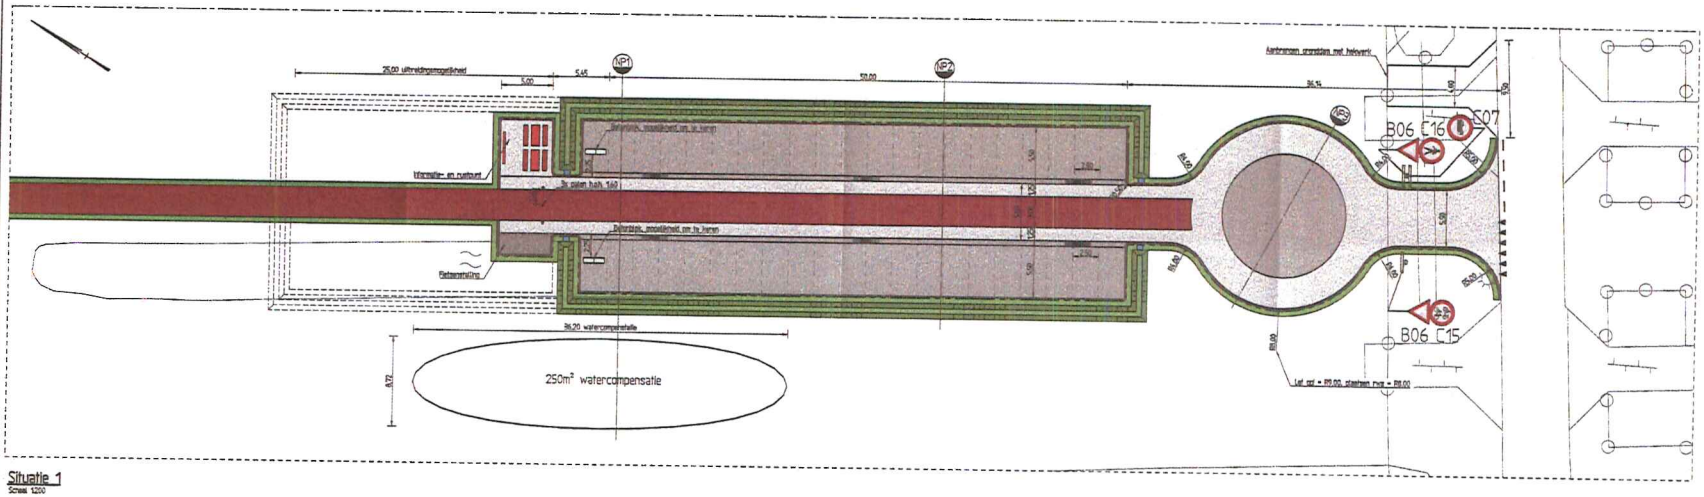

Situatie 1
Schaal 1:200

tekening/bijlage 2
Behoort bij besluit van
B&W van Heerenveen
d.d. - 9 SEP. 2012 nr. 7337-2012

Legenda

- Bestaande situatie
- Nieuwe situatie
- Talud
- Zitbanken met tafel + informatiepunt
- Opstuitbanden
- Fietsenstalling meter te bepalen
- Parkeervakken / meigoot bes, kleur antraciet
- Bestrating rijbaan bes, kleur grijs
- Groenvoorziening
- Helling/grondwal
- Afrebakken
- Fietspad asfalt, kleur donker rood (zwarte bitumen)
- Normaalprofiel met nummer, zie tekenr: 3.4.0.197

Opmerkingen

Maten in meters, tenzij anders is aangegeven.
Hoogtematen in meters t.o.v. N.A.P., tenzij anders is aangegeven.
Constructiematen in millimeters, tenzij anders is aangegeven.

D0	Voorontwerp	09-03-12	H.V.
status	omschrijving/wijziging	datum	tekenaar

provincie fryslân
afdeling voorbereiding en toezicht

provinsje fryslân
provincie fryslân

Provinciale weg N380 Heerenveen-Zuid (A32) - Jubbega - Donkerbroek (N381)
Project carpoolvoorziening Oudeschoot
Situatie

Blad	Aantal bladen	Schaal	Tekenaar	Ontwerper	Veiligheid coördinator	Project leider/verkeer	Projectleider	Afdelingshoofd	Ontwerp fase
1	2	Div.	H.V.	C.B.W.	SJ.H.	N.J.	D.A.L.		VO
									Status
Formaat:	B5	Projectnr.:	80.034.504	Bestek:	--	Tekenr.:	3.4.0	198	D0

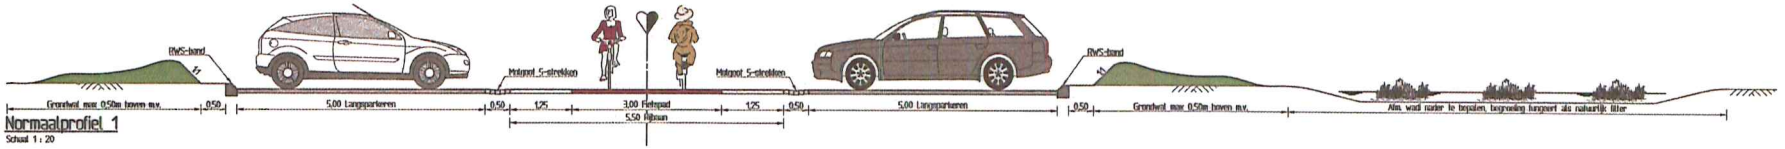

Normaalprofiel 1
Schaal 1 : 20

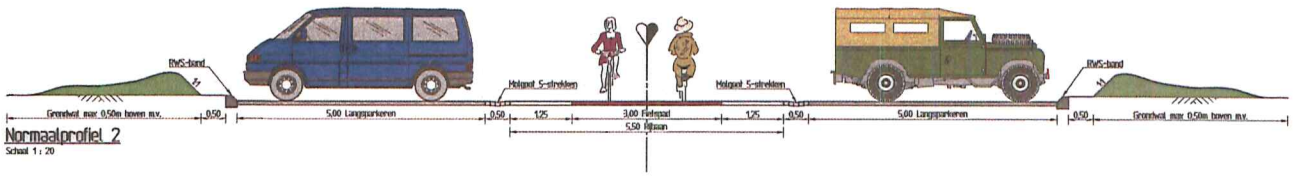

Normaalprofiel 2
Schaal 1 : 20

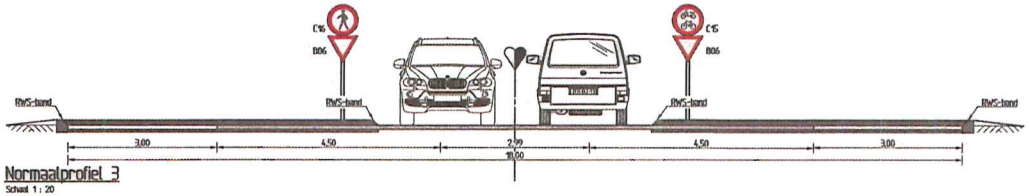

Normaalprofiel 3
Schaal 1 : 20

tekening/bijlage 3
Behoort bij besluit van
B&W van Heerenveen
d.d. -9 SEP. 2012 nr. 739-2012

Legenda

- Bestaande situatie
- Nieuwe situatie
- Tabel
- Zitbanken met tafel + informatiepunt
- Opvulbeuken
- Fietsenstalling nader te bepalen
- Parkeervakken / halfgoot bes, kleur antraciet
- Bestrating rijbaan bes, kleur grijs
- Groenvoorziening
- Helling/grondwal
- Afvalbeuken
- Fietspad asfalt, kleur donker rood (zwarte bitumen)
- Normaalprofiel met nummer, zie tekst: 3.4.0.197

Opmerkingen

Maten in meters, tenzij anders is aangegeven.
Hoogtematen in meters t.o.v. N.A.P., tenzij anders is aangegeven.
Constructiematen in millimeters, tenzij anders is aangegeven.

status	omschrijving/wijziging	datum	interieur
D0	Voorontwerp	08-03-'12	H.V.

provincie fryslân
afdeling voorbereiding en toezicht

provinsje fryslân
provincie fryslân

Provinciale weg N380 Heerenveen-Zuid (A32) - Jubbega - Donkerbroek (N381)
Project carpoolvoorziening Oudeschoot
Normaalprofielen 1 t/m 3

Blad	Aantal bladen	Schaal	Tekenaar	Ontwerper	Volgroep ontwikkelaar	Project verantwoordelijk	Projectleider	Ontwerpfase
2	2	1:50	H.V.	C.B.W.	Sj.H.	N.J.	D.A.L.	VO

Formaat: B4 | Projectnr.: 80.034.504 | Detailnr.: -- | Tek.nr.: 3.4.0 | 199 | Status: D0

N:\WV\Wegen\Ontwerp\Projecten\N380\80034_VO_Carpoolvoorziening Oudeschoot\Ontwerp\Oudeschoot\2012-03-08_ED_tweerichtingen\3.4.0-199_SR_NP.dwg

Globale schets toekomstige campeerplaats Oudeschoot

NedGraphics

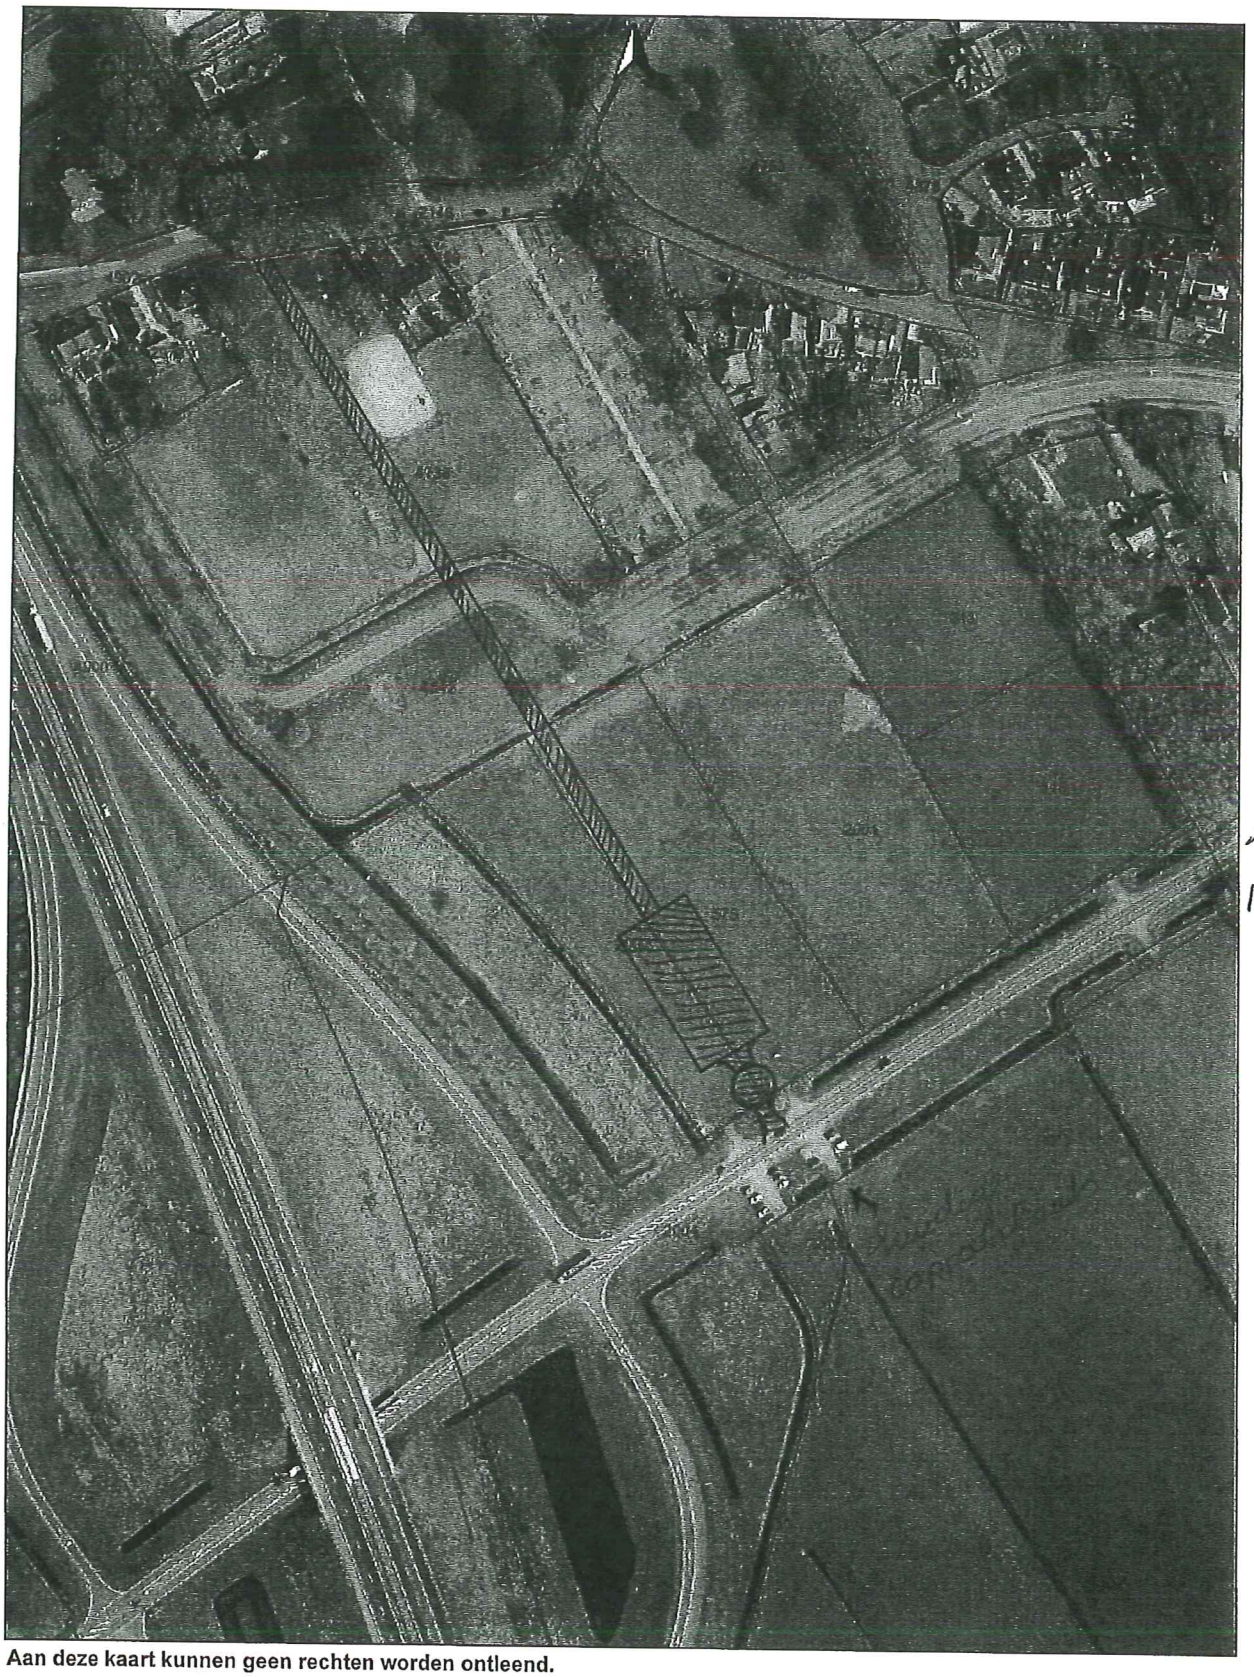

→ N381 Mildam

Aan deze kaart kunnen geen rechten worden ontleend.

tekening/bijlage 8
Behoort bij besluit van
B&W van Heerenveen
d.d. 09 AUG. 2012 nr.
739-2012

A32 Wolvega

Schaal 1:2500
0 20 40 60m

19 April 2012