

Landschappelijk inpassingsplan



Doel

Dit landschappelijke inpassingsplan heeft tot doel om te voorzien in een beplantingssingel rond de noord-, oost- en zuidzijde van het bedrijf Pean Buiten & Zeilschool Pean. Het doel van de beplantingssingel is de landschappelijke inpassing van het bedrijf in de omgeving.

Inrichtingsmaatregelen beplantingssingel

De beplantingssingel is als volgt opgebouwd:

- De singel wordt ingeplant in een strook grond aan de buitenzijde van het bedrijf, waar het niet aan het water 'Grêft' grenst.
- De beplanting bestaat uit een variatie aan bomen van de 1^e, 2^e en 3^e grootte, geschikt voor klei in vochtige omstandigheden (zoals iep, wilg, berk, els, es, esdoorn, vlier).
- In ieder geval wordt rond het noordelijk deel van het bedrijf (ten noorden van de werkplaats) een onderbegroeiing tussen de bomen aangebracht bestaande uit struiken (inlands sortiment zoals gelderse roos, hazelaar, liguster, meidoorn e.d.).
- De beplanting in de beplantingssingel wordt onderbroken ter hoogte van de bestaande werkplaats aan de oostzijde.
- Aan de noordzijde is de onderbeplanting voor zover noodzakelijk onderbroken ten behoeve van de plaatsing van drie chalets.
- Aan de noordzijde wordt riet langs de hier aanwezige sloot zoveel mogelijk in stand gehouden.
- De plaats en de inrichting van de singel zijn schetsmatig weergegeven op de eerste pagina van deze bijlage. Op de planverbeelding is de precieze ligging van de strook vastgelegd en aangeduid met 'Groen'. In deze bijlage gaat het dus over de inrichting en het beheer van de strook die op de planverbeelding is weergegeven met 'Groen'.

Bestaande situatie

De bestaande situatie van de beplantingssingel rond het bedrijf is in het najaar van 2024 door middel van foto's in beeld gebracht. De foto's 1 tot en met 13 zijn tezamen met een overzichtsfoto achter het beplantingsplan toegevoegd. De foto's vormen niet het eindbeeld. De beschrijving daarvan is hierna opgenomen.


Beheermaatregelen beplantingssingel

Met het oog op het in stand houden van de beplantingssingel worden de volgende onderhoudsmaatregelen uitgevoerd:

- Struiken en bomen worden zo nodig in het najaar gesnoeid.
- Struiken (en eventueel bomen) worden na verloop van tijd deels teruggezet om een dichte begroeiing in stand te houden.
- Met het oog op het bieden van voldoende licht is het wenselijk dat bomen worden gedund om een gesloten kroonlaag te bereiken.
- Het snoeien en terugzetten gebeurt op een zodanige wijze dat in de singel geen of zo weinig mogelijk open gaten ontstaan zodat het landschappelijk beeld gedurende het groeiseizoen zoveel mogelijk in stand blijft.
- Riet wordt in overeenstemming met de instructies van Wetterskip Fryslân zo nodig uit de sloot verwijderd; zo mogelijk wordt het oude riet op de oever in stand gehouden en vijfjaarlijks in het najaar verwijderd met het oog op verjonging.

Streefbeeld - basiskwaliteit


Het streefbeeld van de beplantingssingel (basiskwaliteit) bestaat uit bomen met een onderlinge tussenruimte van maximaal 10 m, struiken met een onderlinge tussenruimte van maximaal 3 m en een rietzoom aan de noordzijde. De kruinen van bomen zijn aaneensluitend evenals de struiken. Het eindbeeld van de beplantingssingel is verbeeld in de profielen AA' en BB' op de volgende bladzijden.

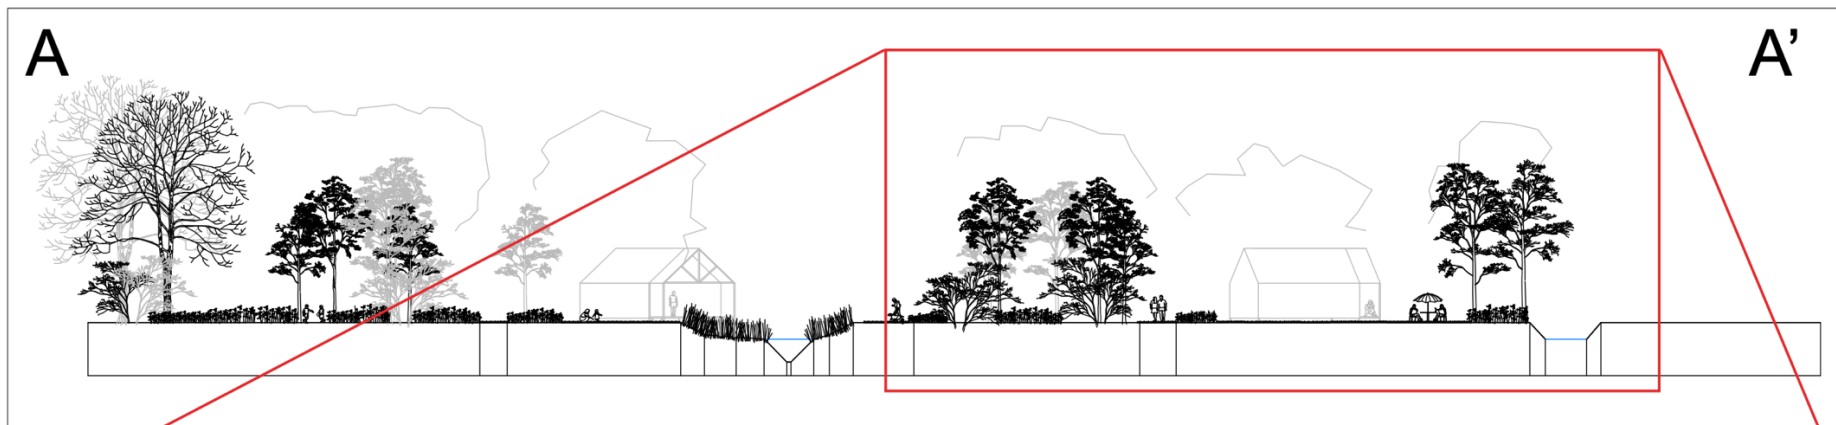

Gehele profiel A-A'


Schaal: 1:500



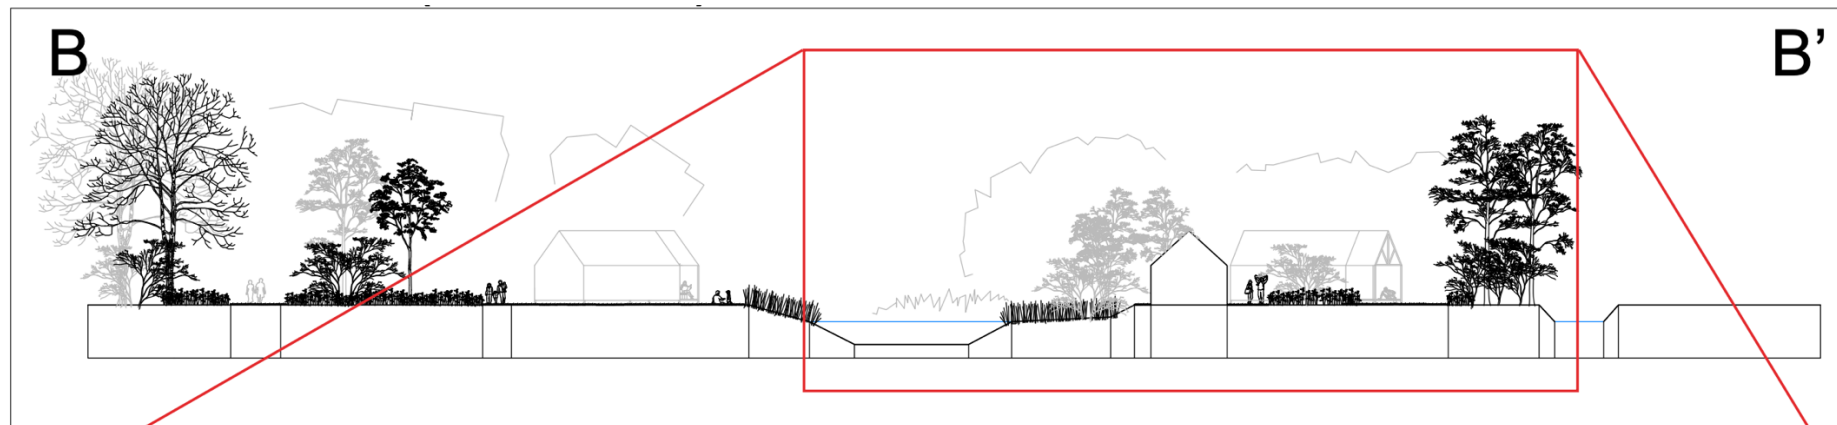

Gehele profiel B-B'

Schaal: 1:500

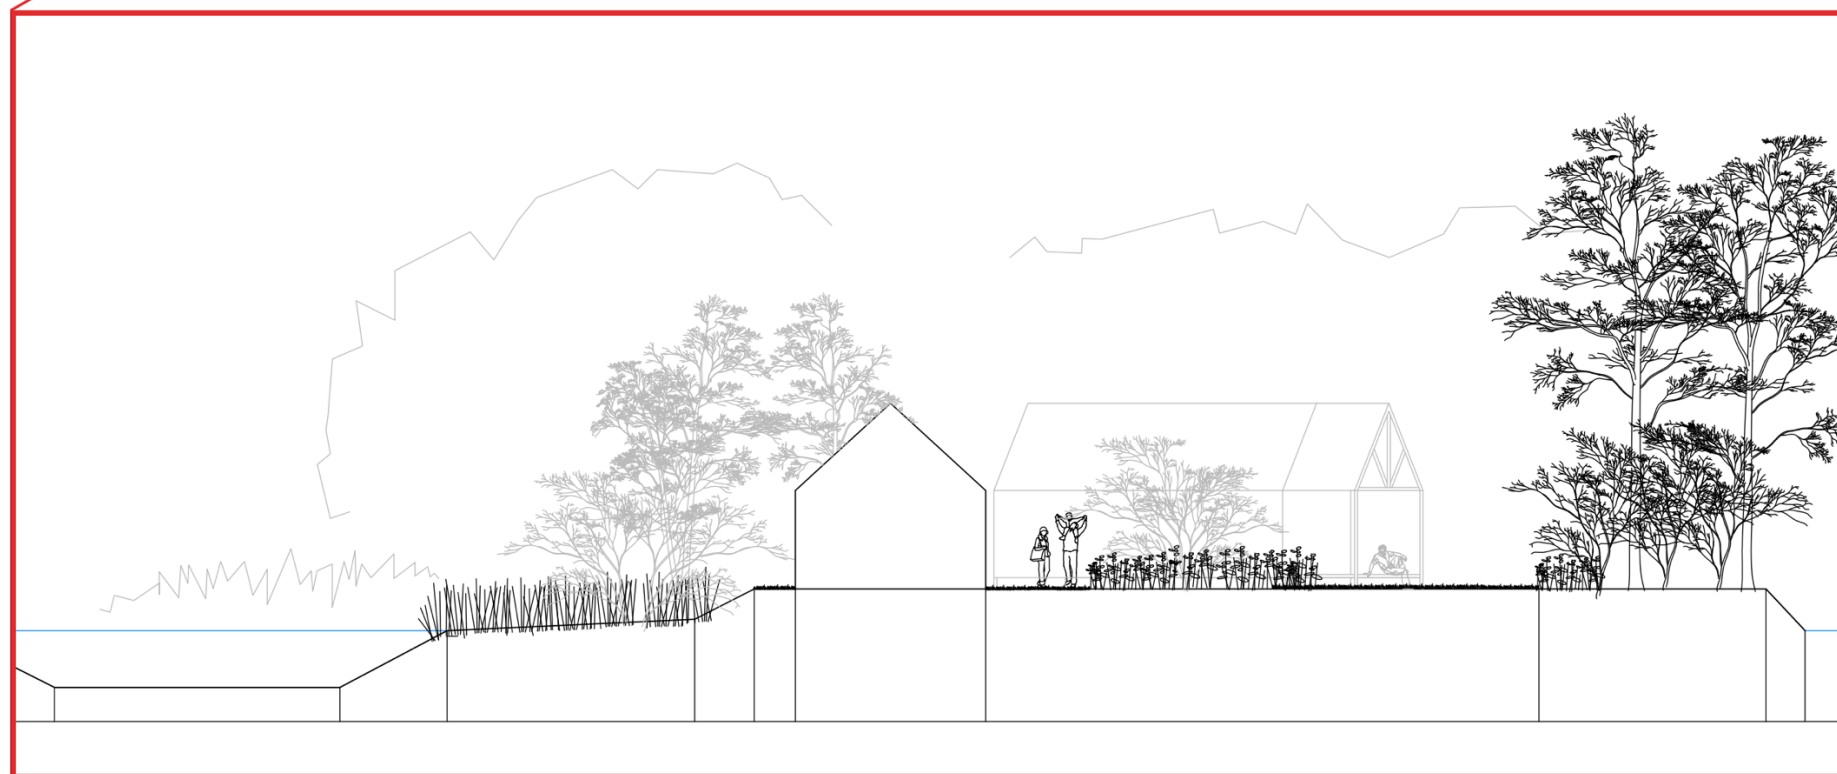

Bijlage bestaande situatie beplantingssingel najaar 2024

















8





10



11



12



13

