


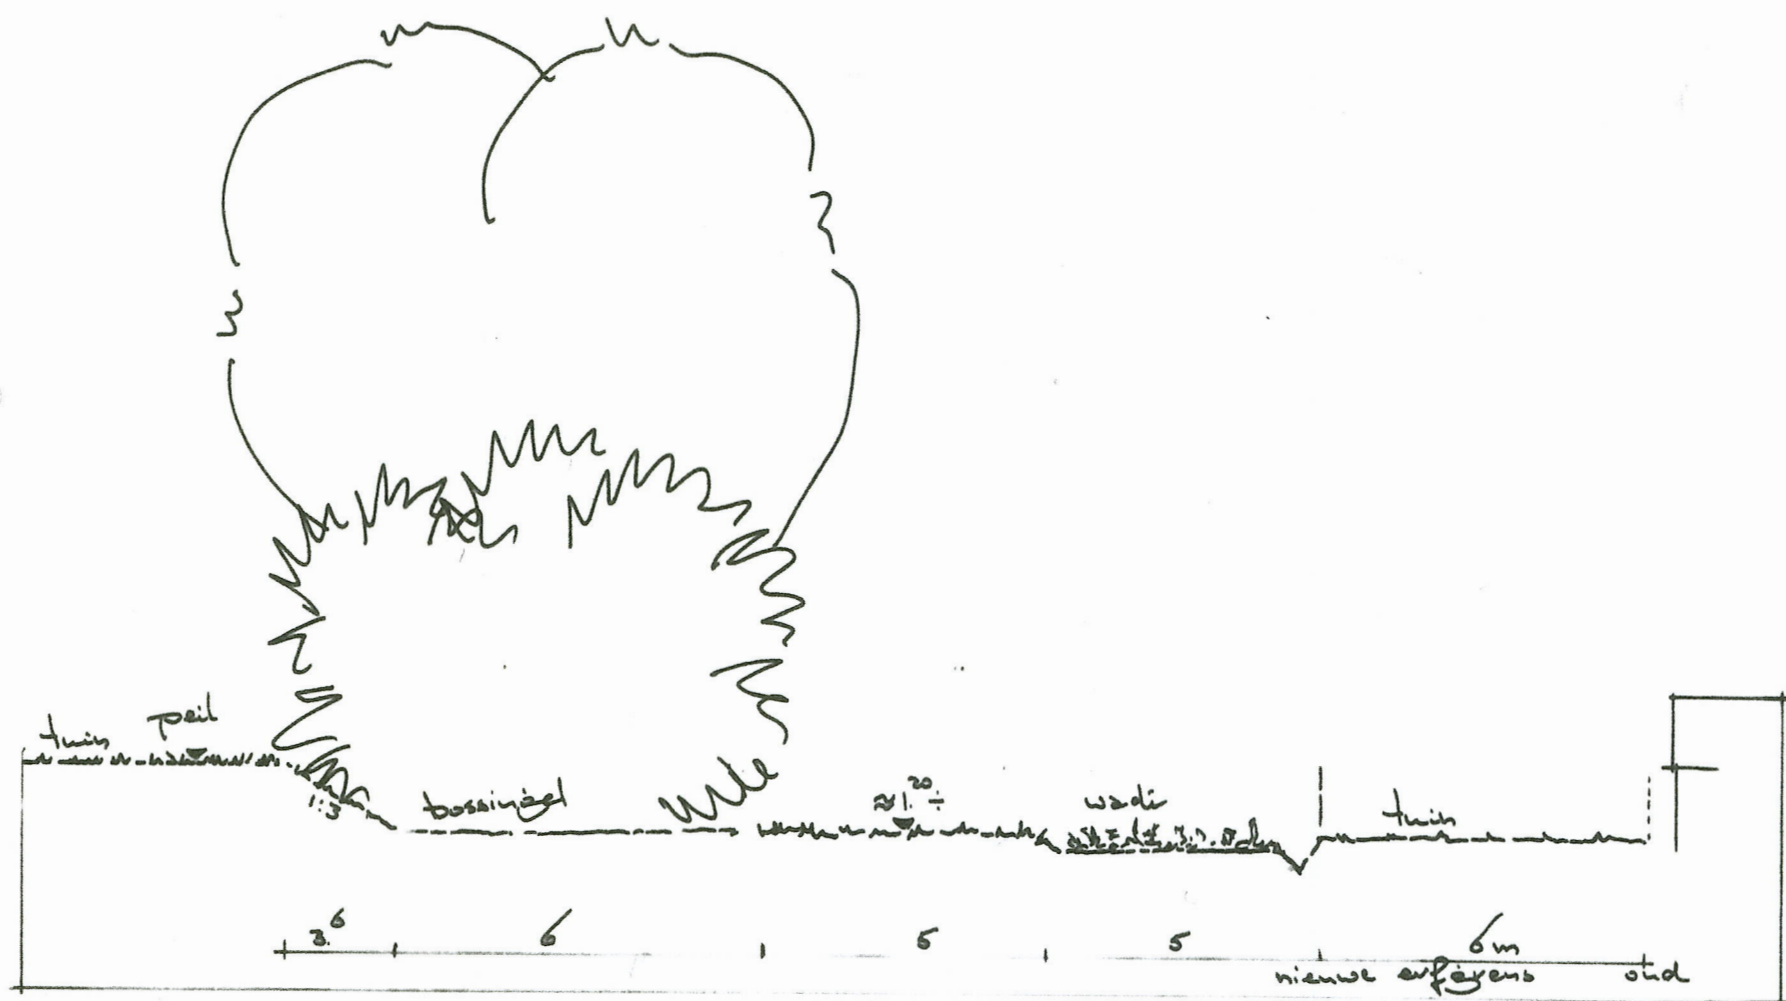

schaal: 1:100

Profiel 1

Legenda

- bosrand
- heester
- gazon
- kruident
- boom bestaand
- boom nieuw

- water
- verharding
- bebouwing nr 27
- bebouwing overig



Landschappelijke inpassing woning
 Definitieve schets schaal: 1:500
 buro appelen

sept. '24

Beplantingsindicatie

Project: Terrein Bornego 37 Luinjeberd

Datum: 23 oktober 2023

Bomen

Aanwezig:	Salix alba	langs brede sloot
	Quercus robur	solitair
Nieuw:	Salix alba	langs sloot

Bosplantsoen:

Quercus robur	boomvormer
Betula pendula	idem
Tilia cordata	idem
Corylus avellana	struikvormer in randen
Crataegus monogyna	idem
Sambucus nigra	idem
Rhamnus frangula	struikvormer vulhout
Ilex aquifolium	idem
Sorbus aucuparia	idem