











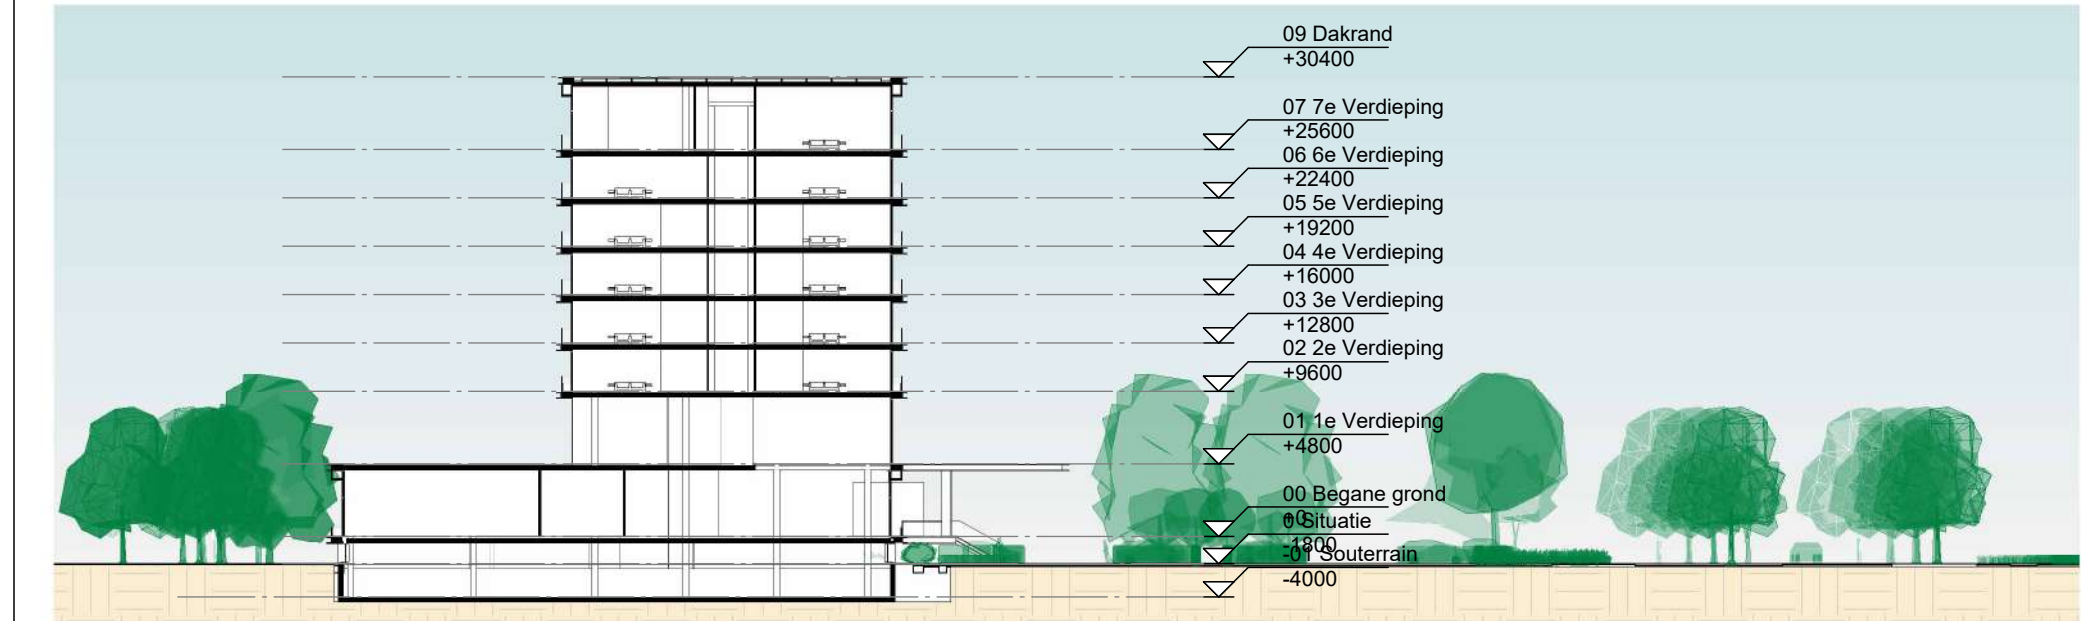


AA




CC

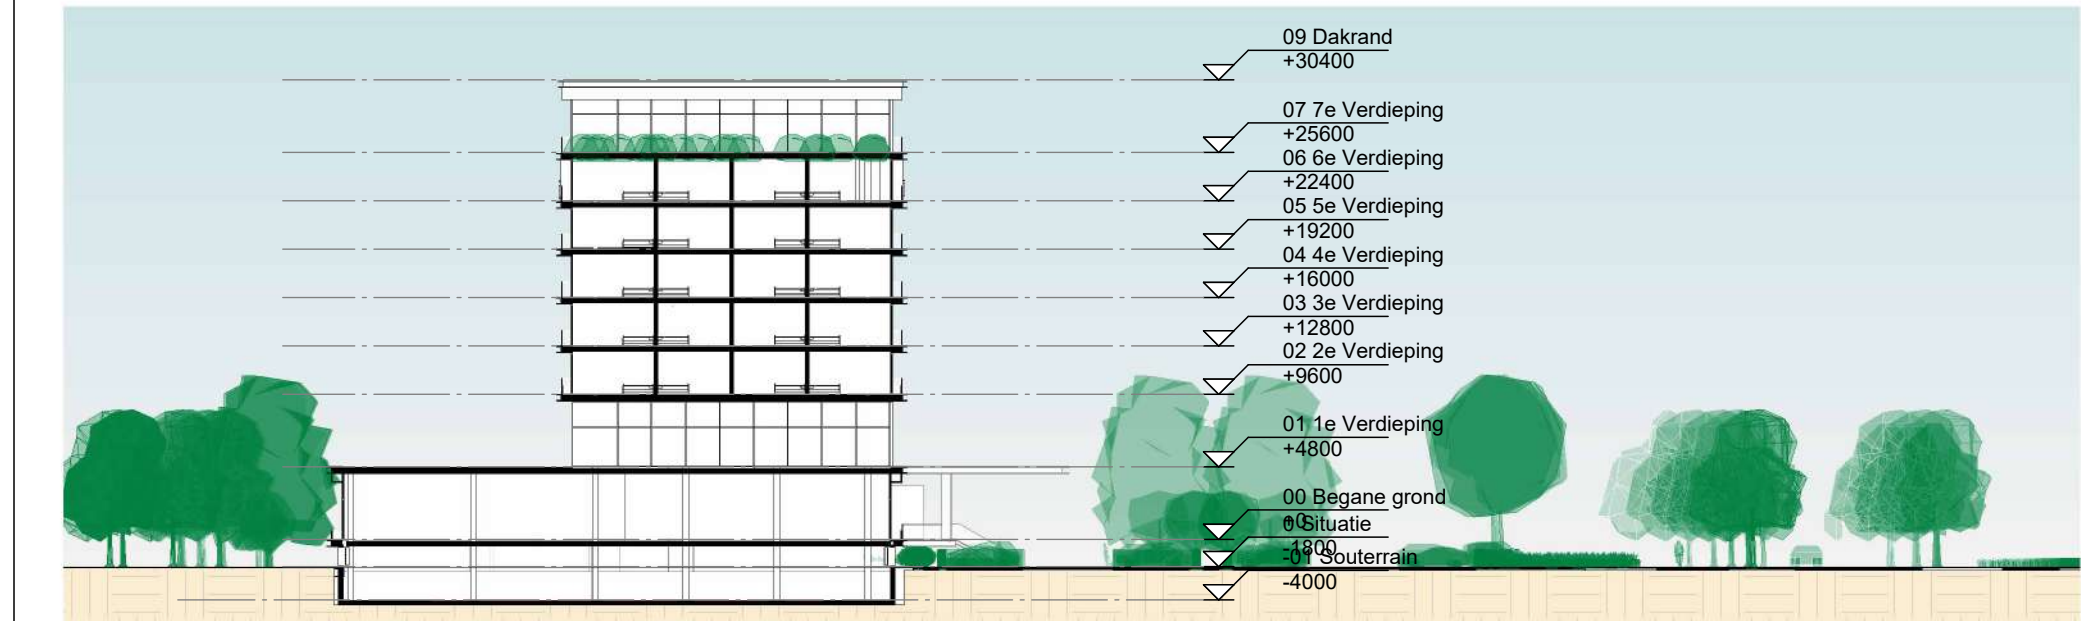

BB

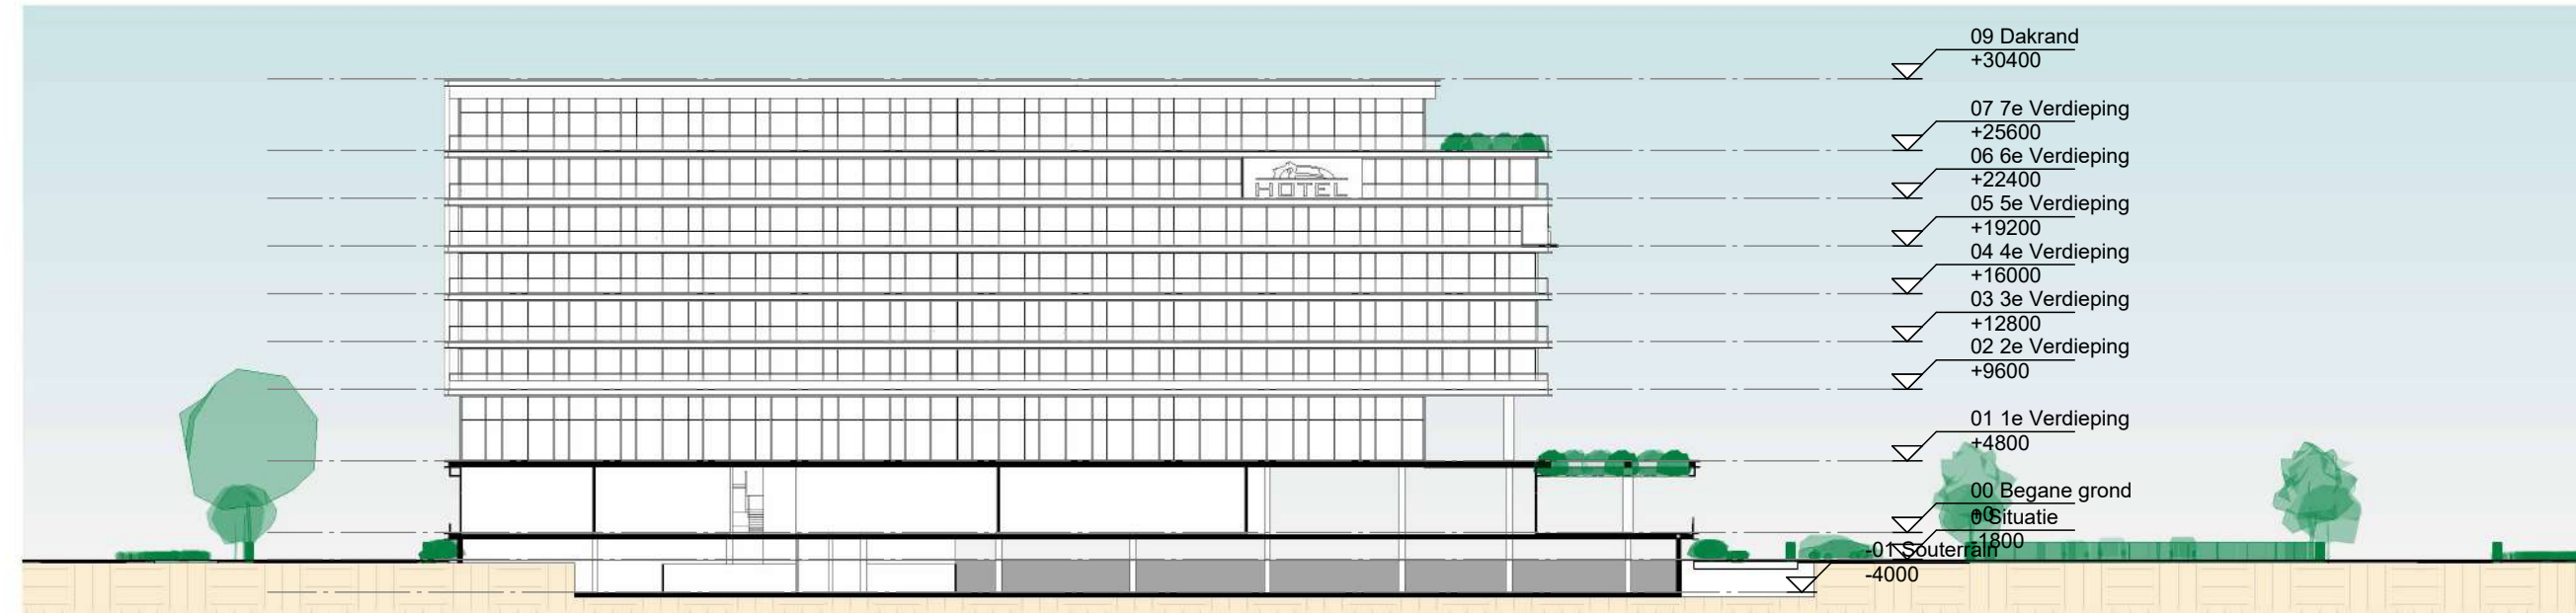

DD

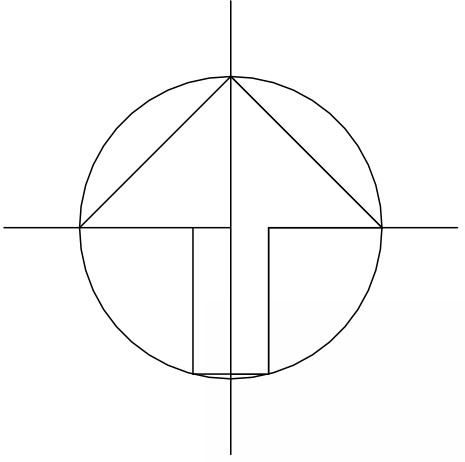

Parkeerplaatsen Maaiveld	
Description	Aantal

Parkeergarage	57
Parkeerplaats	229
	286

P.A.M. TEUNISSEN ARCHITECTENBUREAU B.V.

OPDRACHTGEVER
van der Valk

ONDERWERP
Hotel Heereveen

ONDERDEEL
Situatie



SCHAAL 1:500
GET. RvH
DATUM 17-10-2023
FORMAAT A1

WIJZIGING DATUM
A 20-06-2024
B 05-09-2024
C 25-09-2024

WERKNR. 1533

BLADNR. VO810B

IR. P.A.M. TEUNISSEN
VEURSEWEG 143
2251 AB VOORSCHOTEN
TEL. 071-5623388
FAX. 071-5613654
EMAIL: info@teunissen.eu

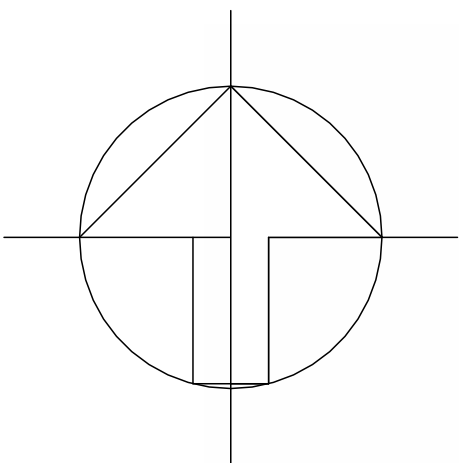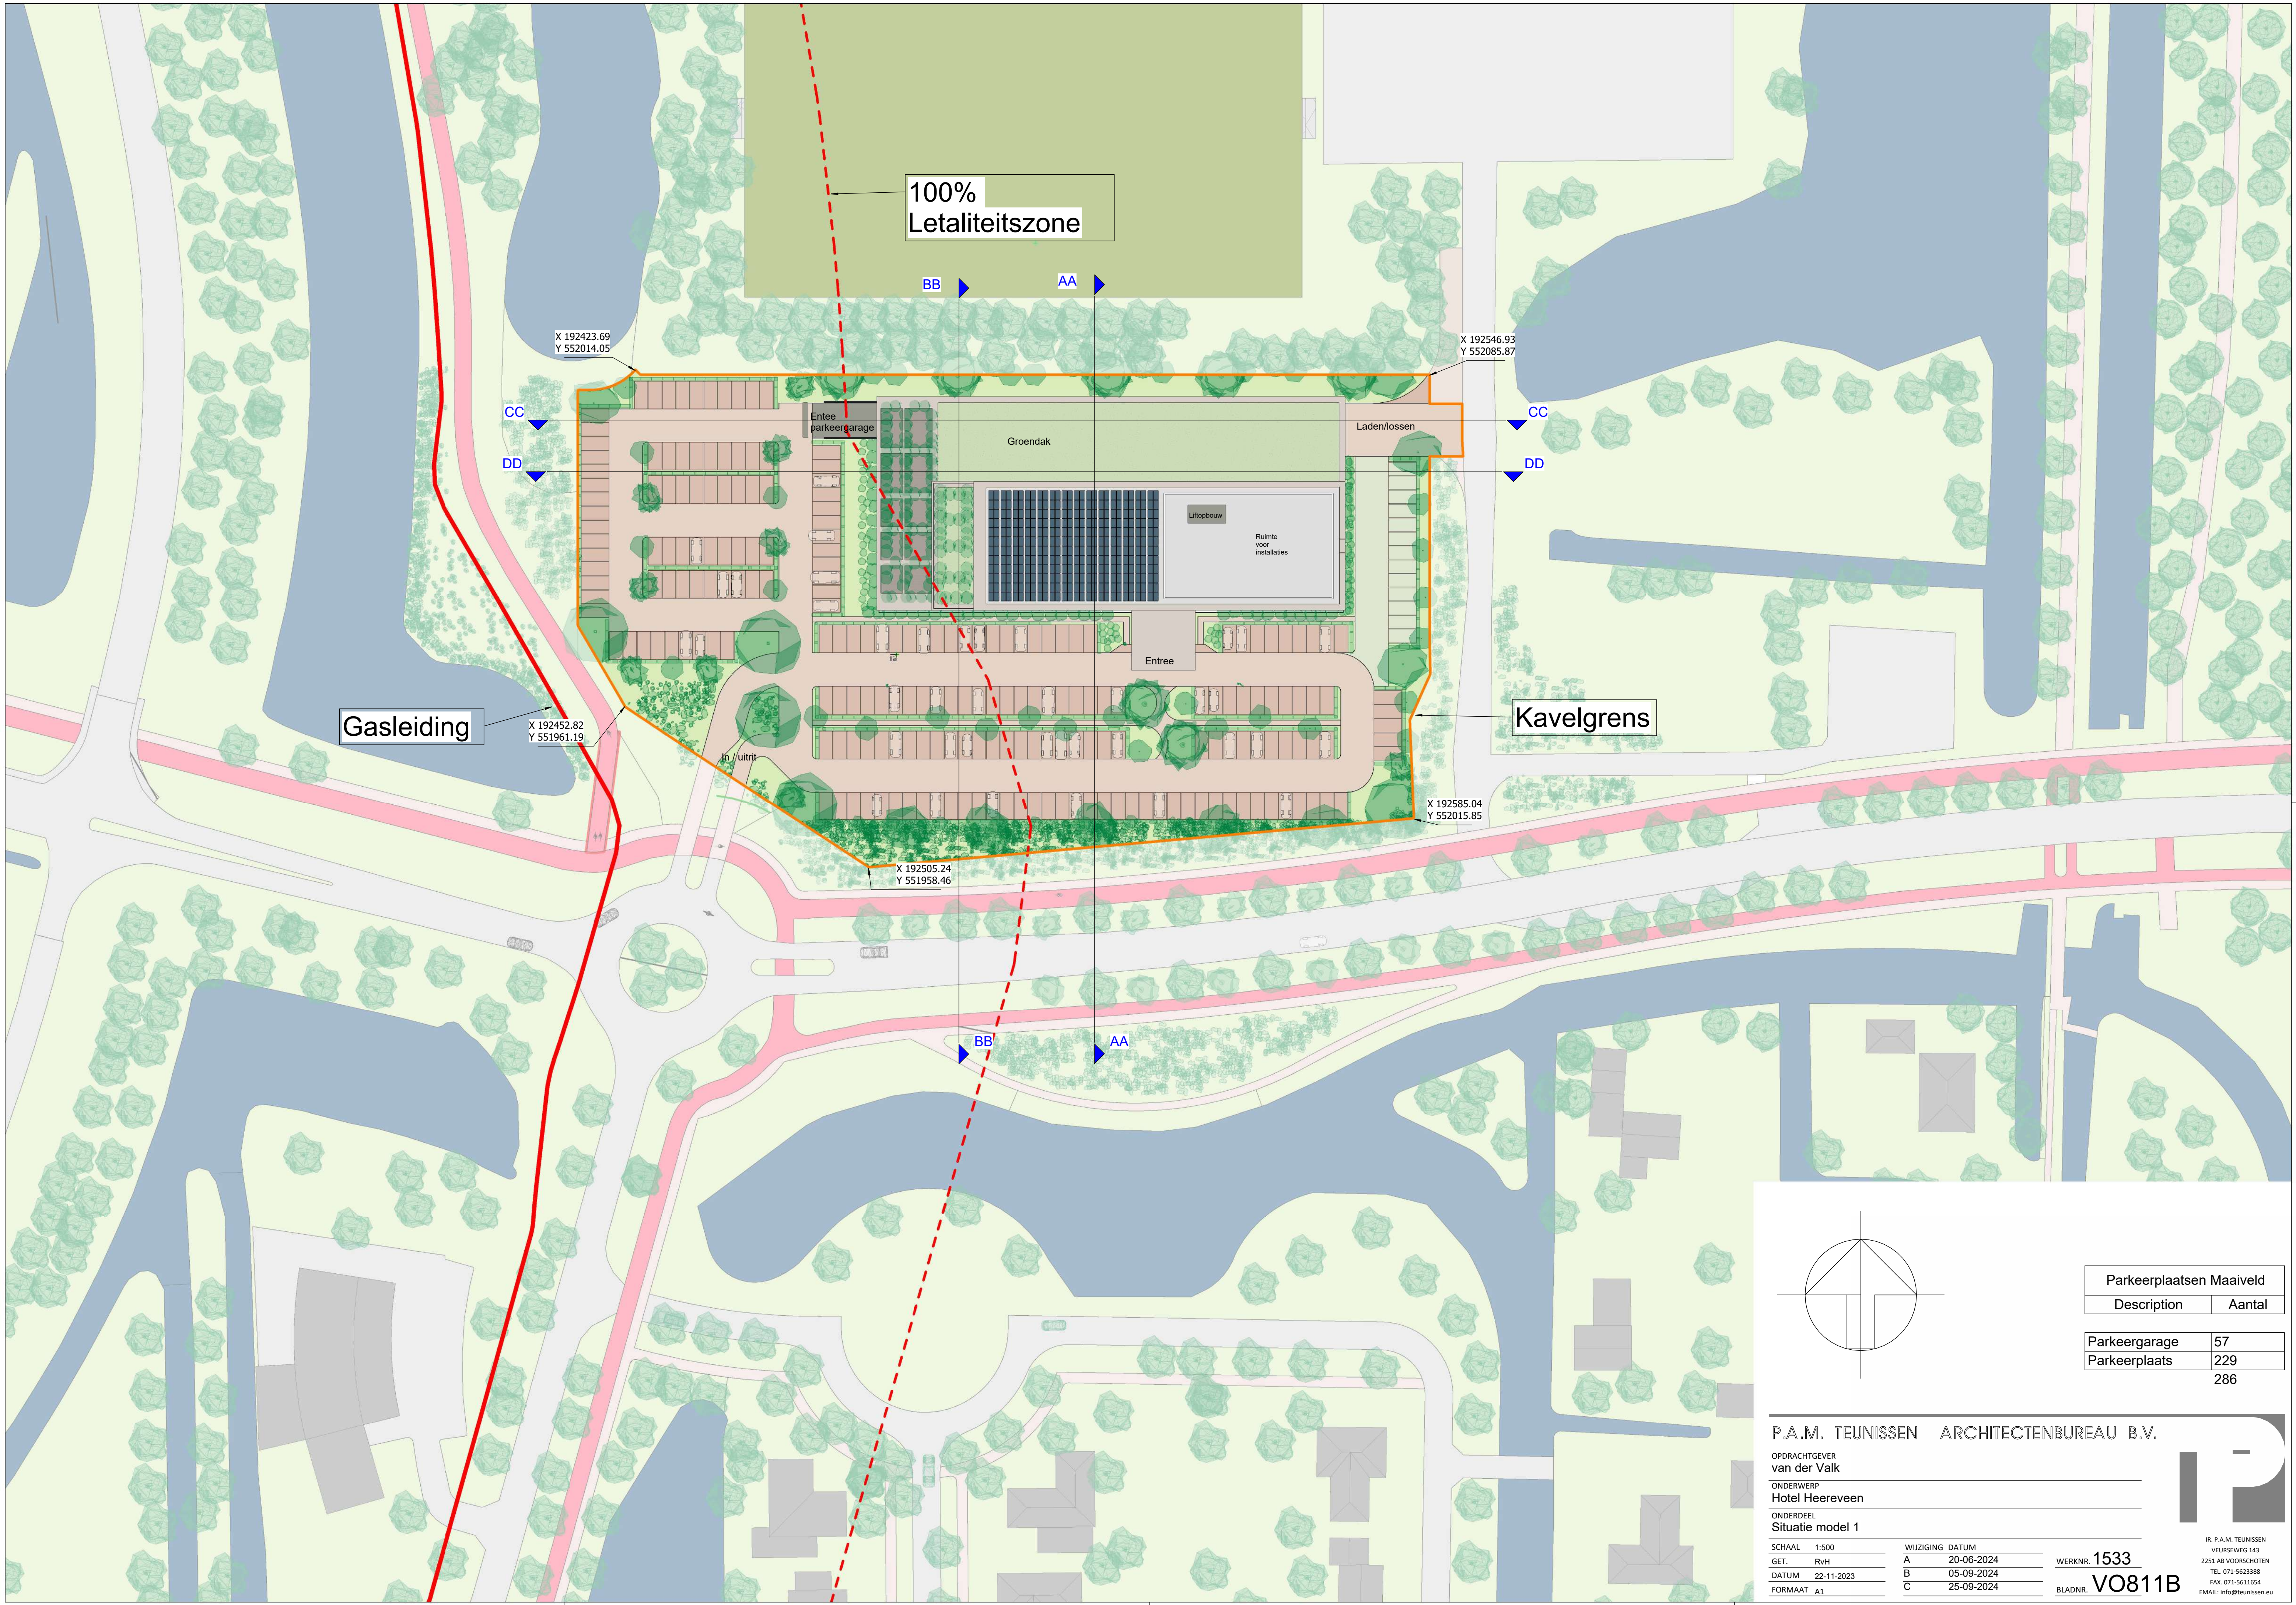

Parkeerplaatsen Maaiveld	
Description	Aantal
Parkeergarage	57
Parkeerplaats	229
	286

P.A.M. TEUNISSEN ARCHITECTENBUREAU B.V.


OPDRACHTGEVER
van der Valk
ONDERWERP
Hotel Heereveen
ONDERDEEL
Situatie model 1

SCHAAL	1:500	WIJZIGING	DATUM	WERKNR.	1533
GET.	RvH	A	20-06-2024		
DATUM	22-11-2023	B	05-09-2024		
FORMAAT	A1	C	25-09-2024	BLADNR.	VO811B

IP

IR. P.A.M. TEUNISSEN
VEURSEWEG 143
2251 AB VOORSCHOTEN
TEL. 071-5623388
FAX. 071-5613654
EMAIL: info@teunissen.eu

C:\Users\Gebruiker\Desktop\1533A_Hotel Heerenveen_VO_R2024_K_RH.rvt

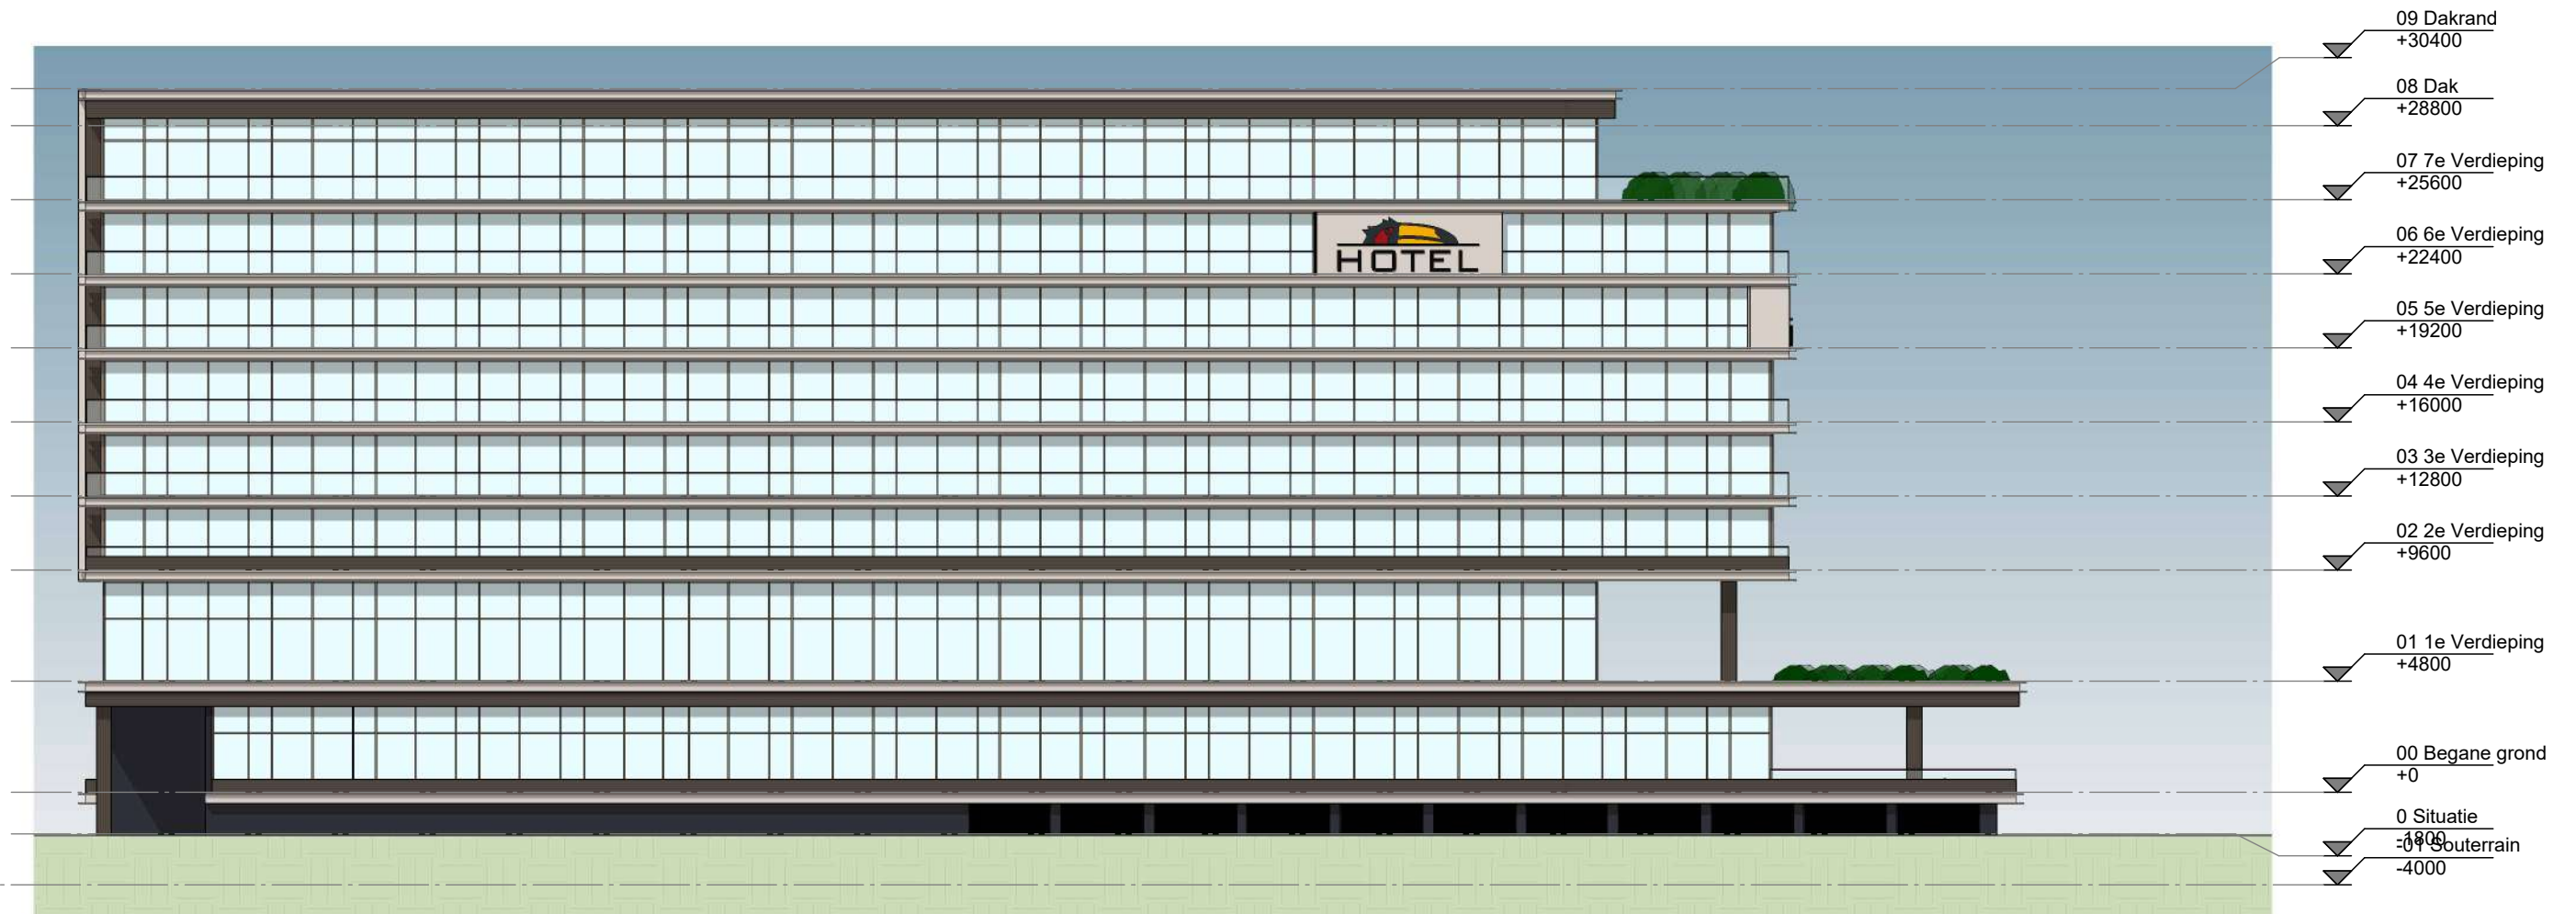

A3 Noordgevel



A3 Oostgevel




IR. P.A.M. TEUNISSEN
VEURSEWEG 143
2251 AB VOORSCHOTEN
TEL. 071-5623388
FAX. 071-5611654
EMAIL: info@teunissen.eu

Noord- en Oostgevel

datum	17-10-2023	WERKNR.
wijziging	B 26-09-2024	1533
schaal	1 : 300	BLADNR.
get.	RvH	300B



A3 Zuidgevel

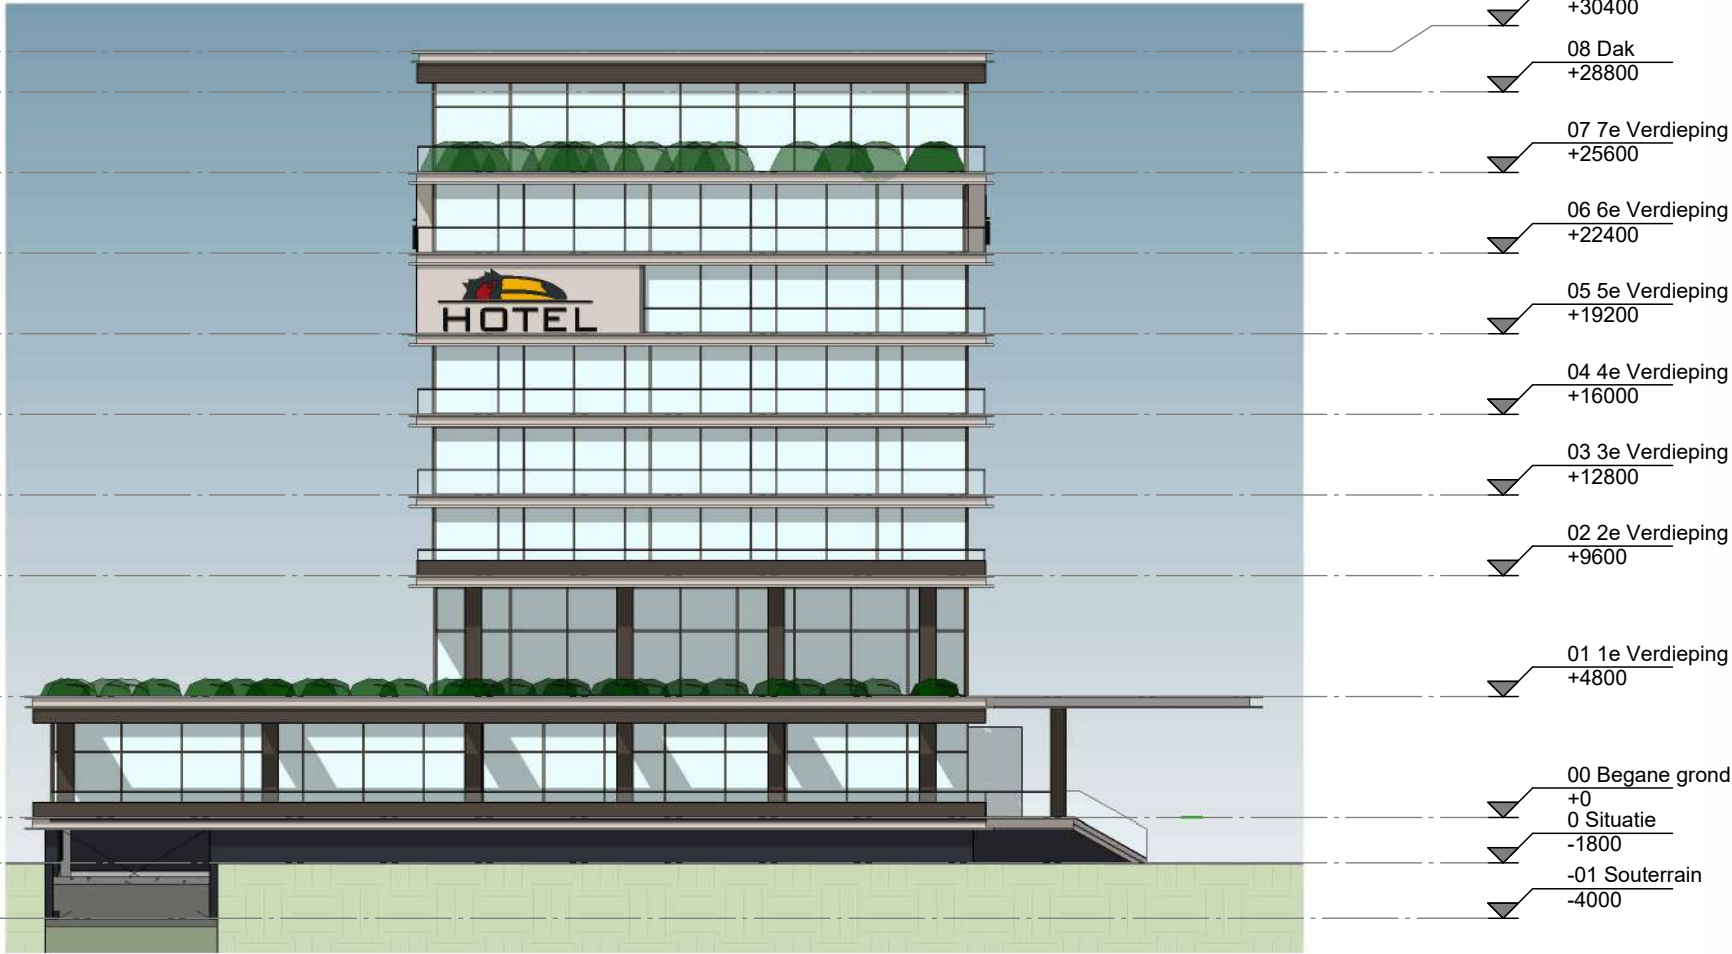


A3 Westgevel




IR. P.A.M. TEUNISSEN
VEURSEWEG 143
2251 AB VOORSCHOTEN
TEL. 071-5623388
FAX. 071-5611654
EMAIL: info@teunissen.eu

Zuid- en Westgevel		
datum	17-10-2023	WERKNR.
wijziging	B 26-09-2024	1533
schaal	1 : 300	BLADNR.
get.	RvH	301B

C:\Users\Gebruiker\Desktop\1533A_Hotel Heerenveen_VO_R2024_K_RH.rvt

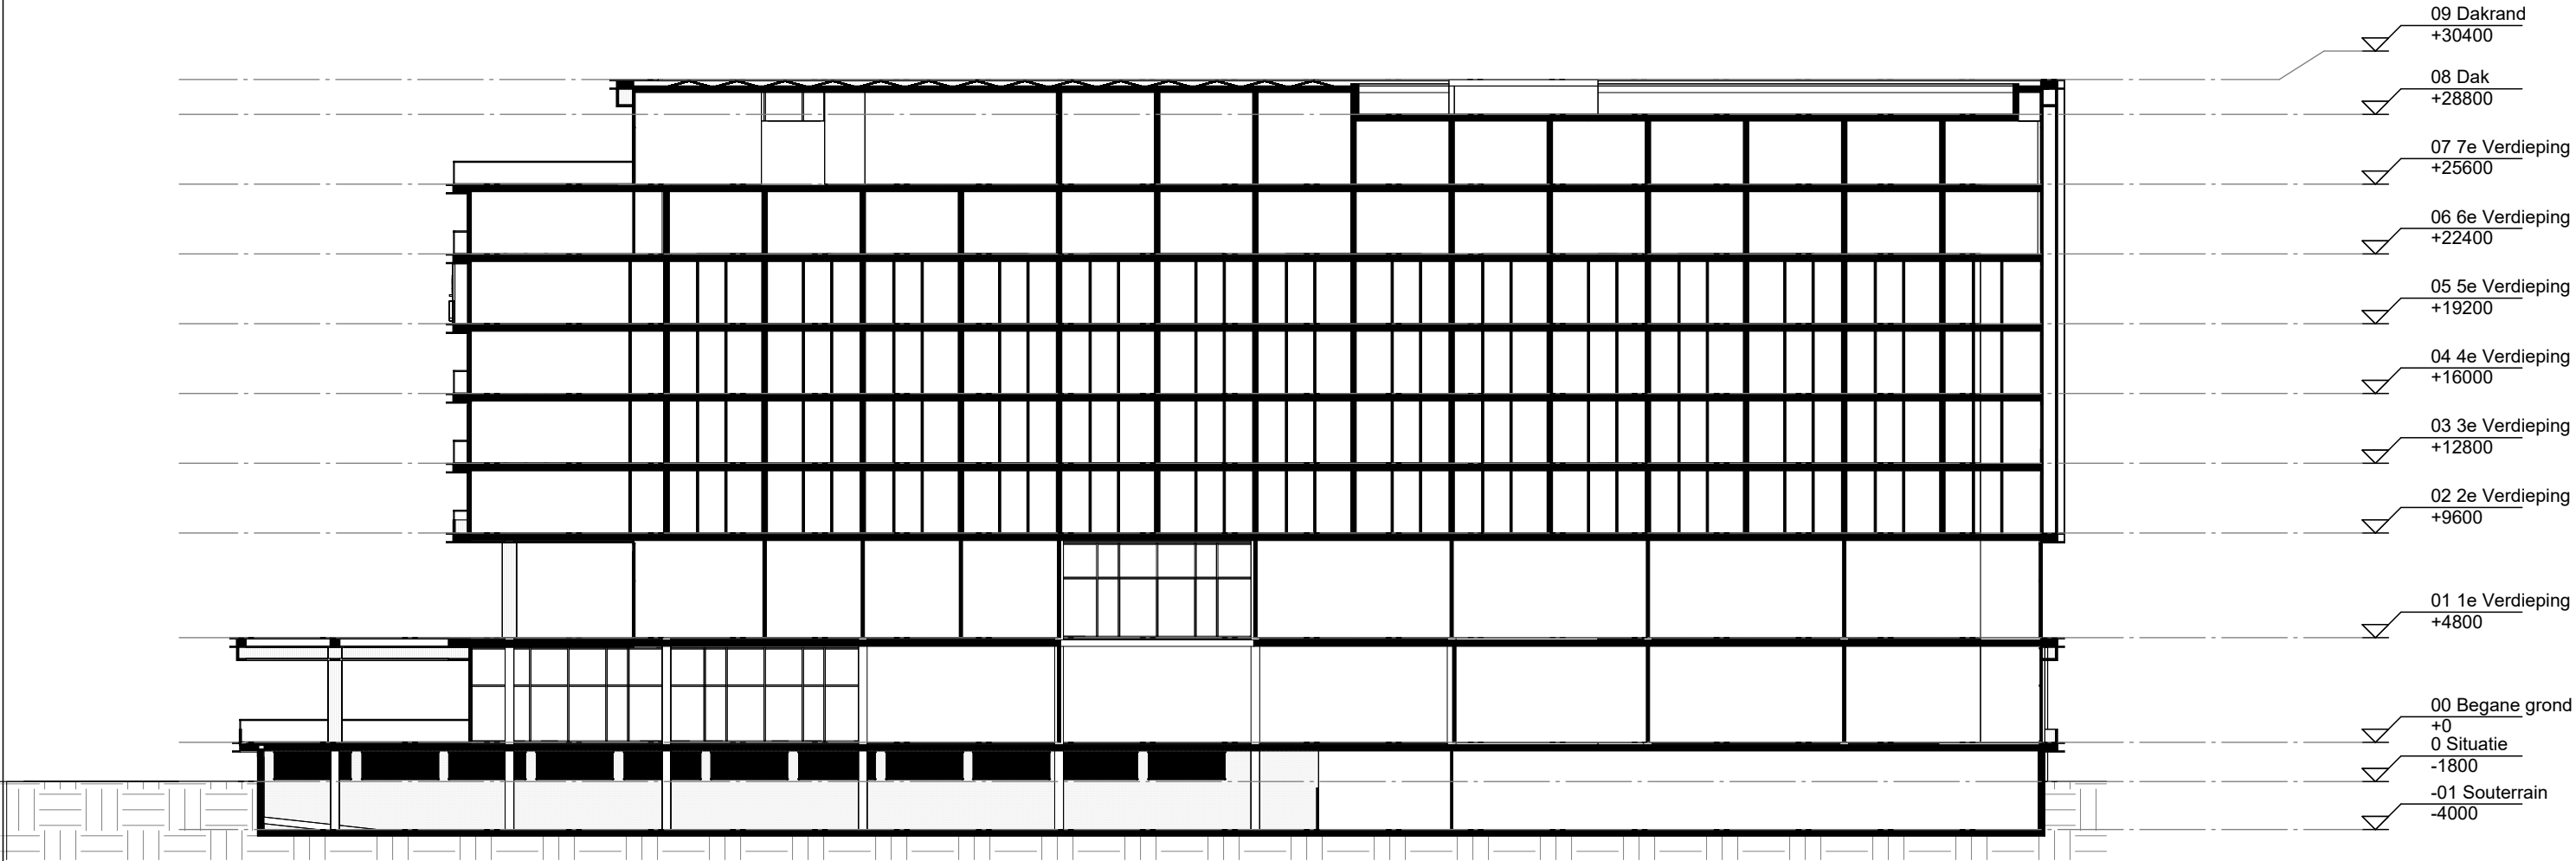

A3 BB

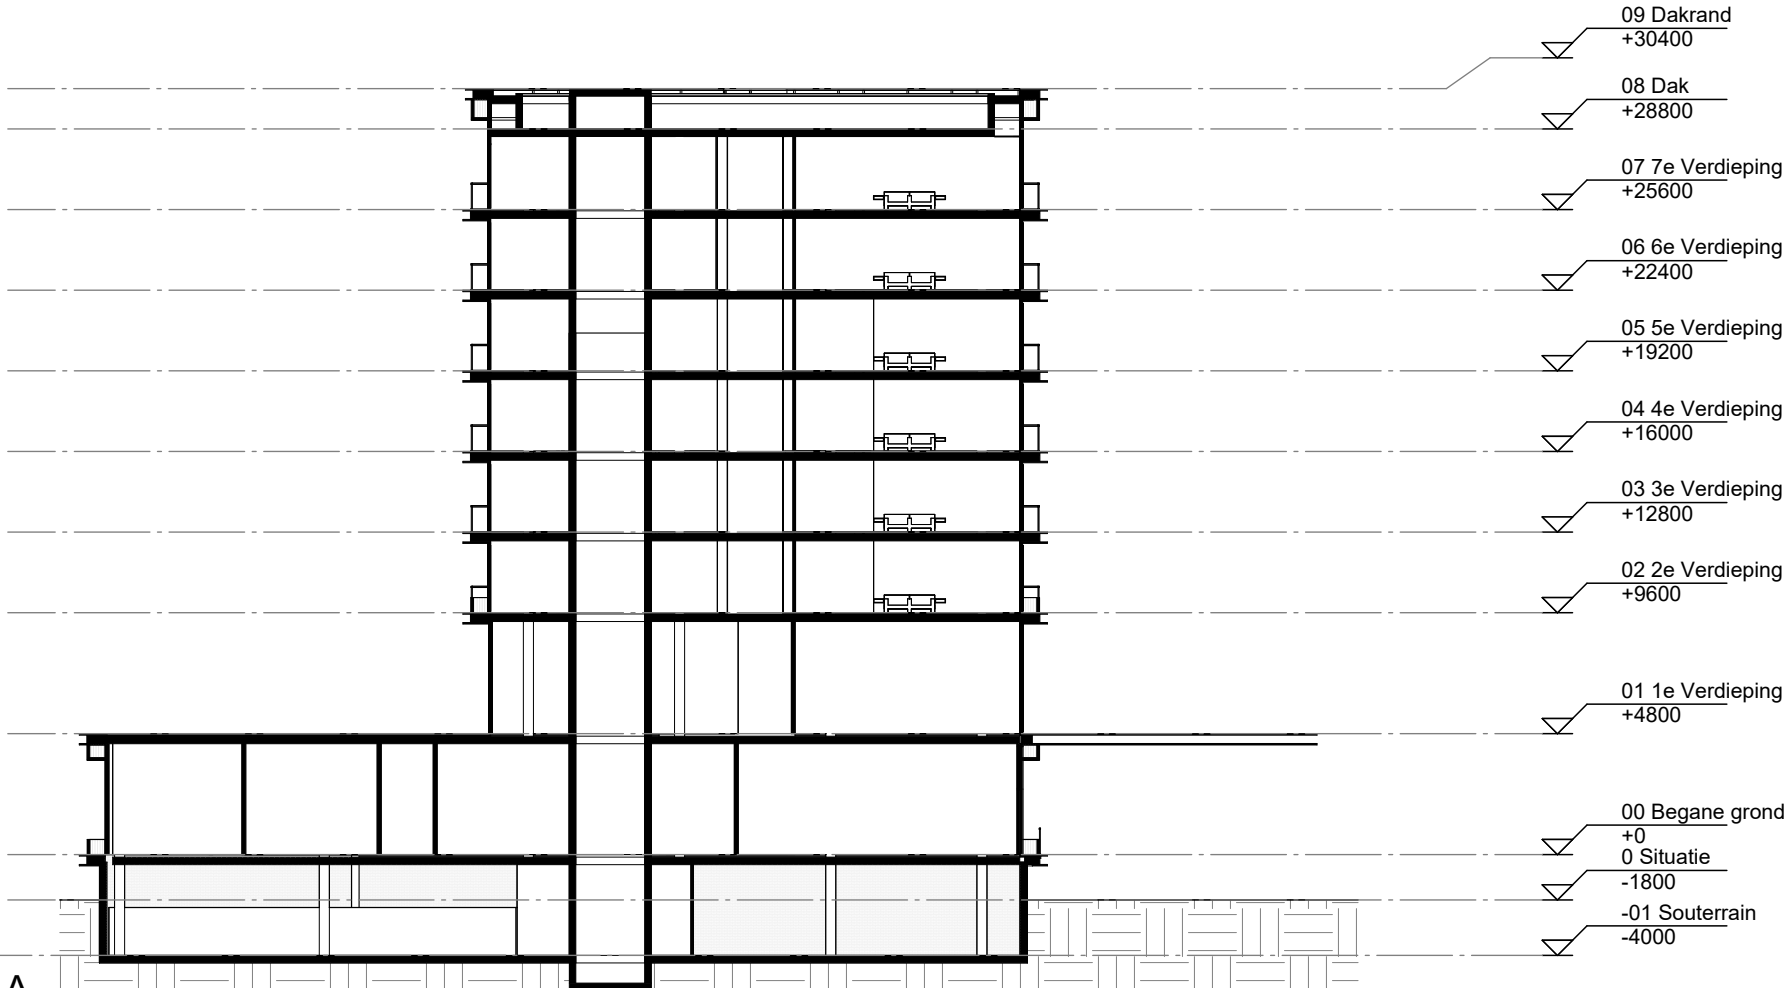

A3 AA



IR. P.A.M. TEUNISSEN
VEURSEWEG 143
2251 AB VOORSCHOTEN
TEL. 071-5623388
FAX. 071-5611654
EMAIL: info@teunissen.eu

Doorsnedes

datum	17-10-2023	WERKNR.
wijziging	B 26-09-2024	1533
schaal	1 : 300	BLADNR.
get.	RvH	400B