




te dempen wateroppervlak (ca. 2.700 m²)

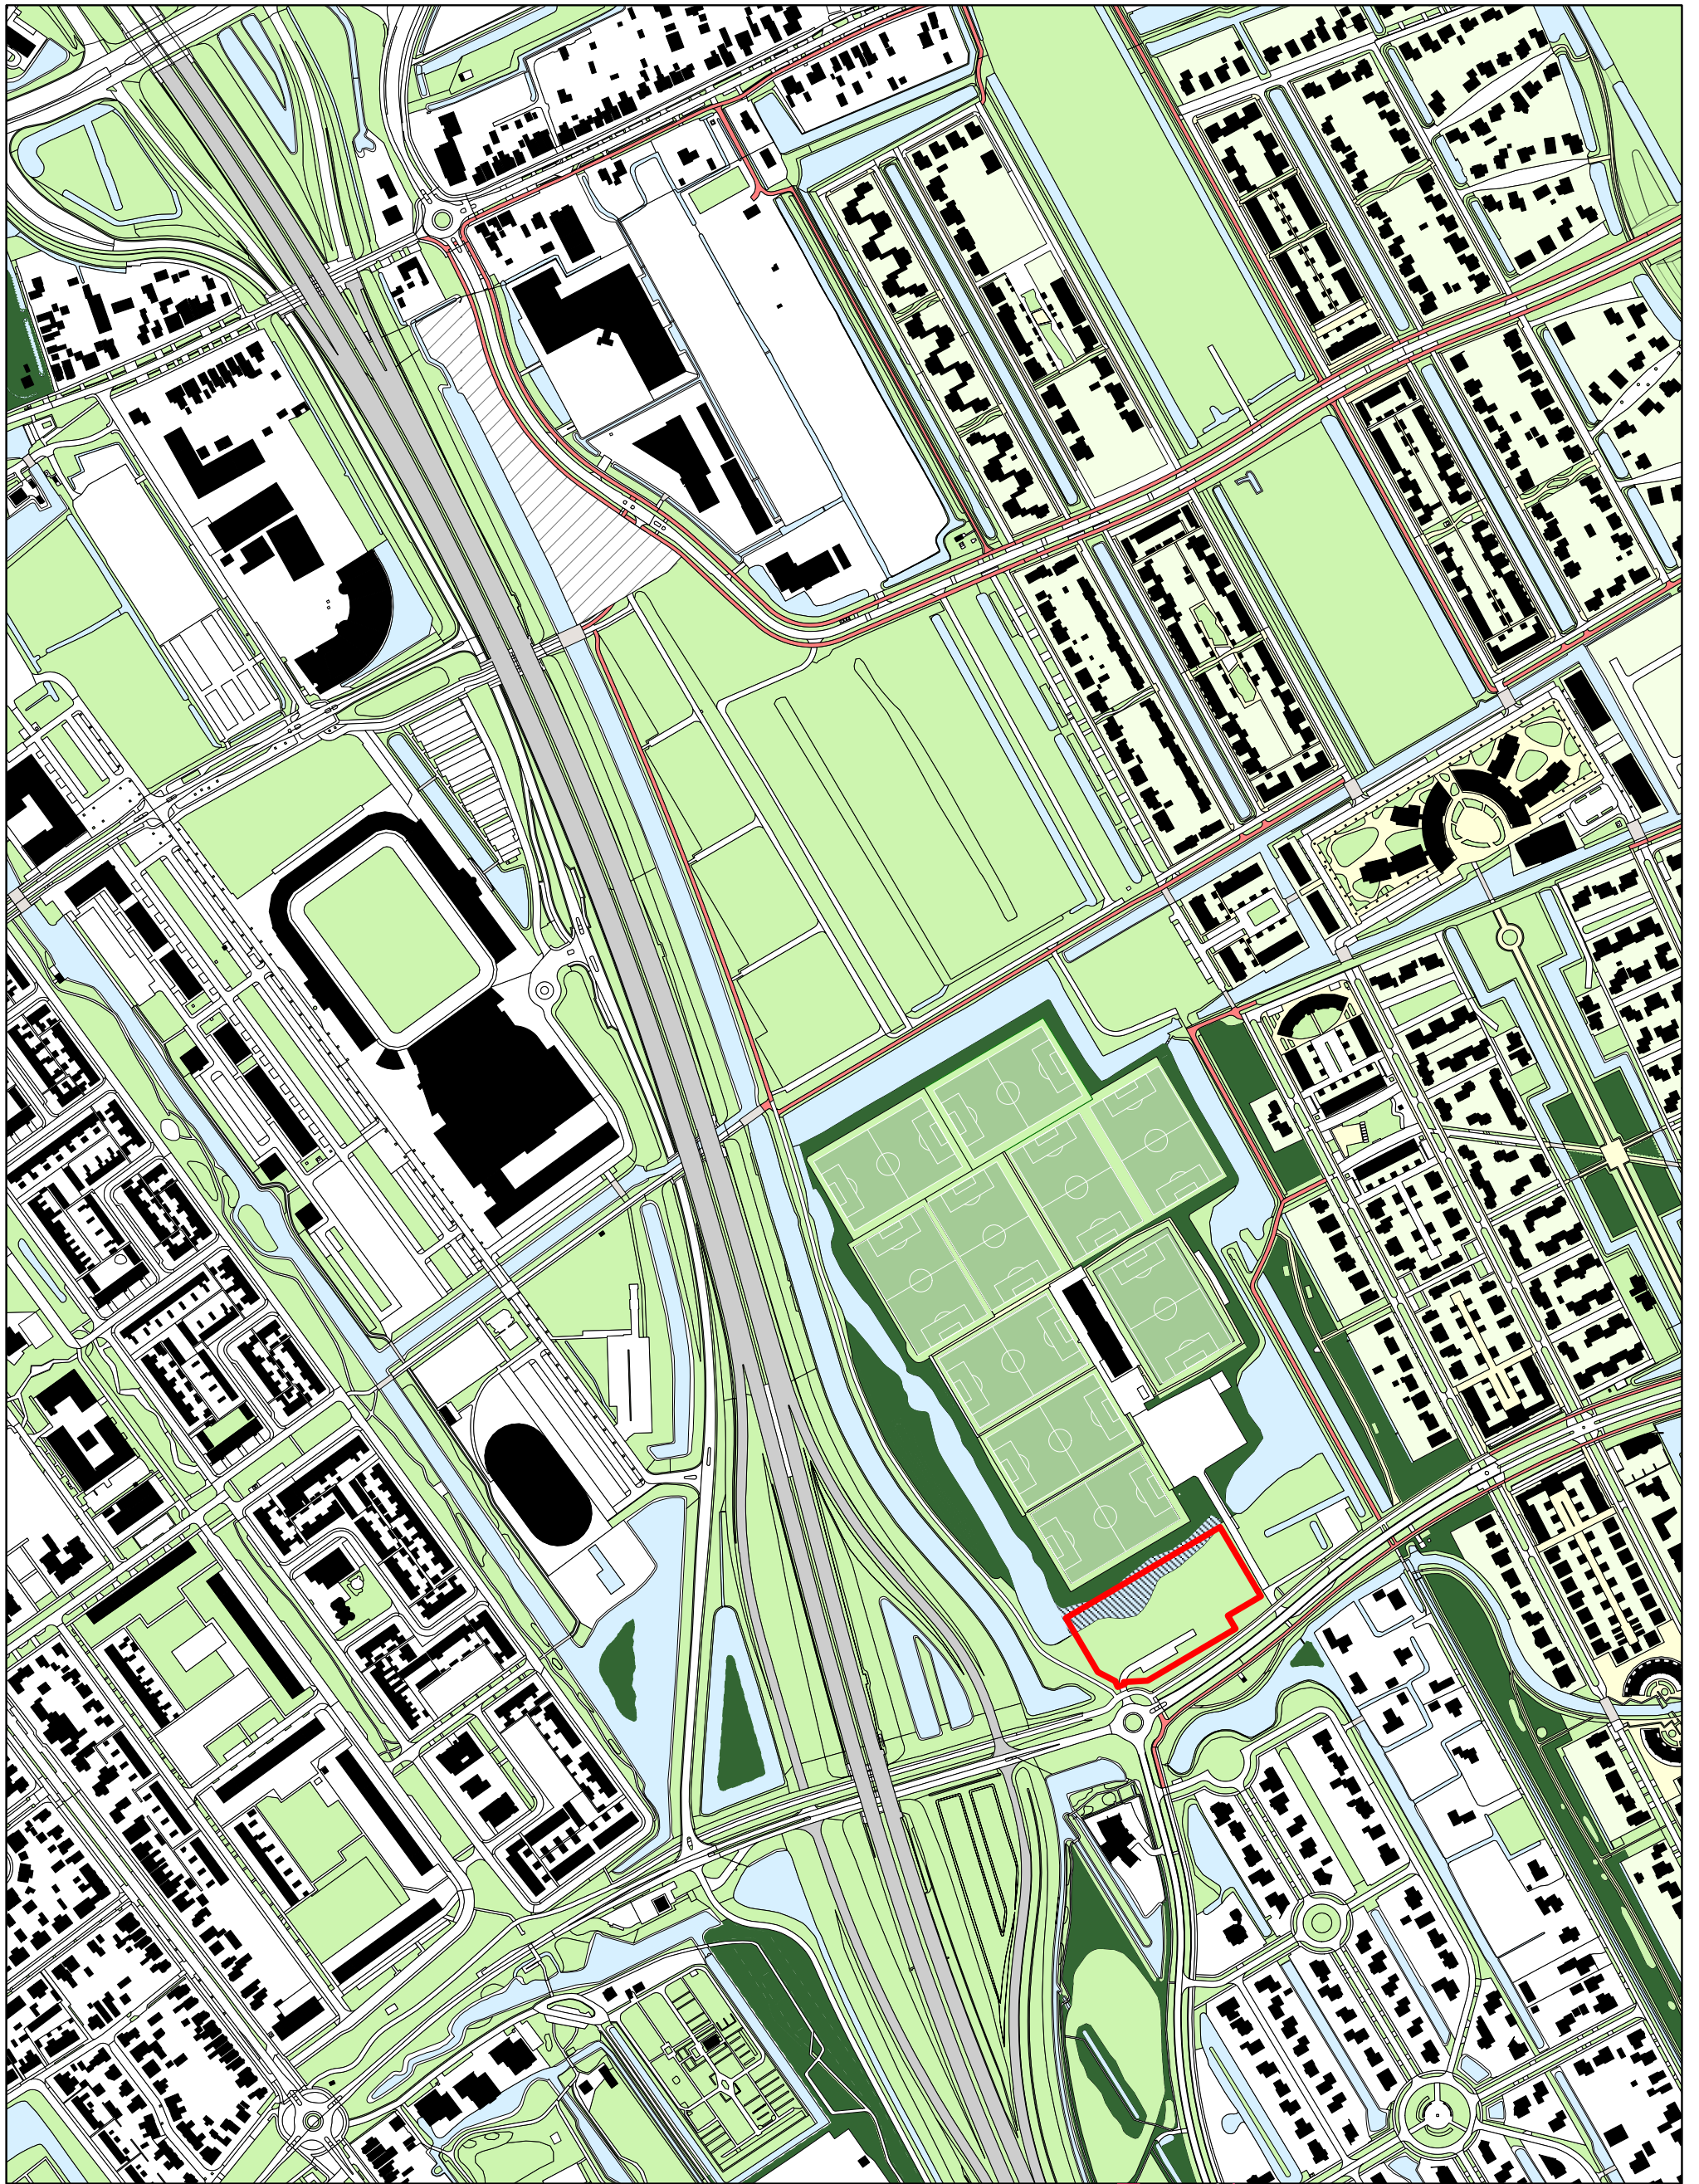

oppervlakte zoekgebied watercompensatie (ca. 13.280 m²)

Te compenseren water:

- ca. 2.700 m² water wordt gedempt
- 10% compensatie van verharding kavel 8.000 m² = 800 m²

Totaal te compenseren water: ca. 3.500 m²



GEMEENTE HEERENVEEN

Van der Valk
Watercompensatie

Datum
28 09 2021

Schaal
1:5.000

Formaat
A3