

De Afdeling bestuursrechtspraak van de Raad van State

Recht doende in naam der Koningin:

I. verklaart de beroepen van de vereniging Land- en Tuinbouw Organisatie Noord en de vereniging Koninklijke Algemene Vereniging voor Bloembollencultuur niet-ontvankelijk voor zover gericht tegen de goedkeuring van:

a. artikel 4.5, onder e, van de planvoorschriften, voor zover daarbij het gebruik van gronden met de bestemming "Agrarisch gebied 1" en de aanduiding "wijzigingsbevoegdheid in bestemming Natuurgebied" ten behoeve van de wisselsteelt van bloembollen tot een strijdig gebruik van gronden en bouwwerken zoals bedoeld in artikel 44.1. van de planvoorschriften is aangemerkt;

b. artikel 5.5., onder h, van de planvoorschriften;

II. verklaart het beroep van de vereniging Land- en Tuinbouw Organisatie Noord gedeeltelijk en het beroep van de vereniging Koninklijke Algemene Vereniging voor Bloembollencultuur voor het overige gegrond;

III. vernietigt het besluit van het college van gedeputeerde staten van Fryslân van 5 februari 2008, kenmerk 00732789, voor zover daarbij goedkeuring is verleend aan:

a. artikel 4.5., onder e, van de planvoorschriften, voor zover daarbij de wisselsteelt van bloembollen binnen een afstand van 30 meter tot gronden met een woon- en een recreatieve bestemming is aangemerkt als een strijdig gebruik van gronden en bouwwerken zoals bedoeld in artikel 44.1. van de planvoorschriften;


b. artikel 5.5., onder d, van de planvoorschriften;

c. de plandelen met de bestemmingen "Agrarisch gebied 1" onderscheidenlijk "Agrarisch gebied 2" voor zover het betreft gronden die zijn gelegen binnen 30 meter vanaf de bestemmingsgrenzen van de bestemmingen "Woondoeleinden I", "Woondoeleinden II", "Woondoeleinden III", "Woondoeleinden IV", "Woondoeleinden V", "Woondoeleinden VI" en "Verblijfsrecreatieve doeleinden 2";

IV. onthoudt goedkeuring aan de onder III vermelde planonderdelen;

V. bepaalt dat deze uitspraak in zoverre in de plaats treedt van het besluit van 5 februari 2008;

gedeeltelijk goedkeuring onthouden bij uitspraak van de afdeling bestuursrechtspraak van de Raad van State van 13 mei 2009

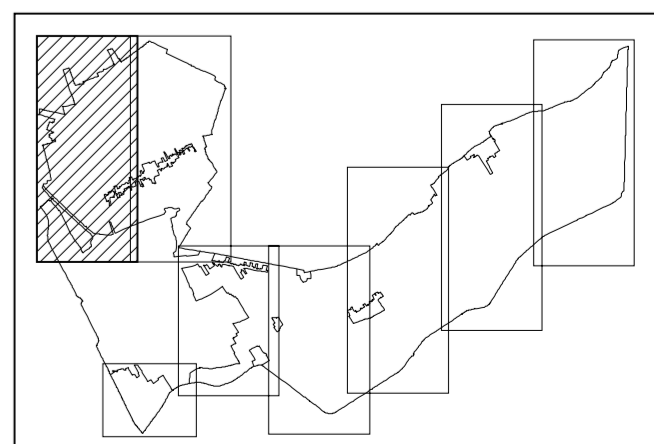

status	datum	revisie/legging	get.
goedgekeurd	25-06-07		J.S.
ontwerp	03-05-07		J.S.
voorstudie	01-10-03		J.S.
concept			J.S.

GEMEENTE HEERENVEEN
BESTEMMINGSPLAN BUITENGEBIED 2007

code: 90-22-02 / 06-07-07 formaat: 760 x 1680 mm schaal: 1:5000 kaart: 1

Bezoekadres: Staria State, Rengersweg 98,
9002 EJ Oerleek
Postadres: Postbus 81, 9002 ZJ Oerleek
tel.: (058) - 296 25 25 fax: (058) - 296 40 40
e-mail: info@burovijn.nl internet: www.burovijn.nl

buro vijn
adviseurs voor ruimtelijke ordening en stedenbouw

DWARSPROFIELEN (schaal 1:100)



status	datum	tervisielegging	get.
goedgekeurd	25-06-07		JSt
vastgesteld	03-05-07		JSt
voortwerp	01-10-03		JSt
concept			JSt

GEMEENTE HEERENVEEN
 BESTEMMINGSPLAN BUITENGEBOED 2007
 code: 90-22-02 / 06-07-07 formaat: 840 x 950 mm schaal: 1:5000 kaart: 9

Bezoekadres: Stania State, Rengersweg 98,
 9062 EJ Oenkerk
 Postadres: Postbus 81, 9062 ZJ Oenkerk
 tel.: (058) - 256 25 25 fax: (058) - 256 40 40
 e-mail: info@burovijn.nl internet: www.burovijn.nl
burovijn
 adviseurs voor ruimtelijke ordening en stedenbouw

