

- GRONDEN BESTEMD VOOR :**
- VERKEERSDOELEN**
hoogspanningsleiding
spoorwegen 3
 - WOONDOELEN**
aantal woningen per bestemmingsvlak 4
 - WATER / GROENVOORZIENINGEN** 5
- VERKLARING :**
- TOPOGRAFISCHE ONDERGROND**
 - GRENS VAN HET PLAN**
 - GEMEENTEGRENS**
 - AANDUIDING DWARSPROFIEL**
 - MATEN IN METERS**
 - BESTEMMINGSPLAN VERBINDINGSWEG DE STREEK / HET MEER**

artikelnummers overeenkomstig de voorschriften

GEMEENTE SKARSTERLAN

Nieuwebrug

Terband

De Streek


Luinjeberd

Het Meer


GOEDGEKEURD door
Gedeputeerde Staten van Friesland
bij besluit van bodem,
nummer RM09-1500
Leeuwarden, 4 april 1995

Voorzitter,
Loco-

DWARSPROFIELEN (schaal 1 : 500) :

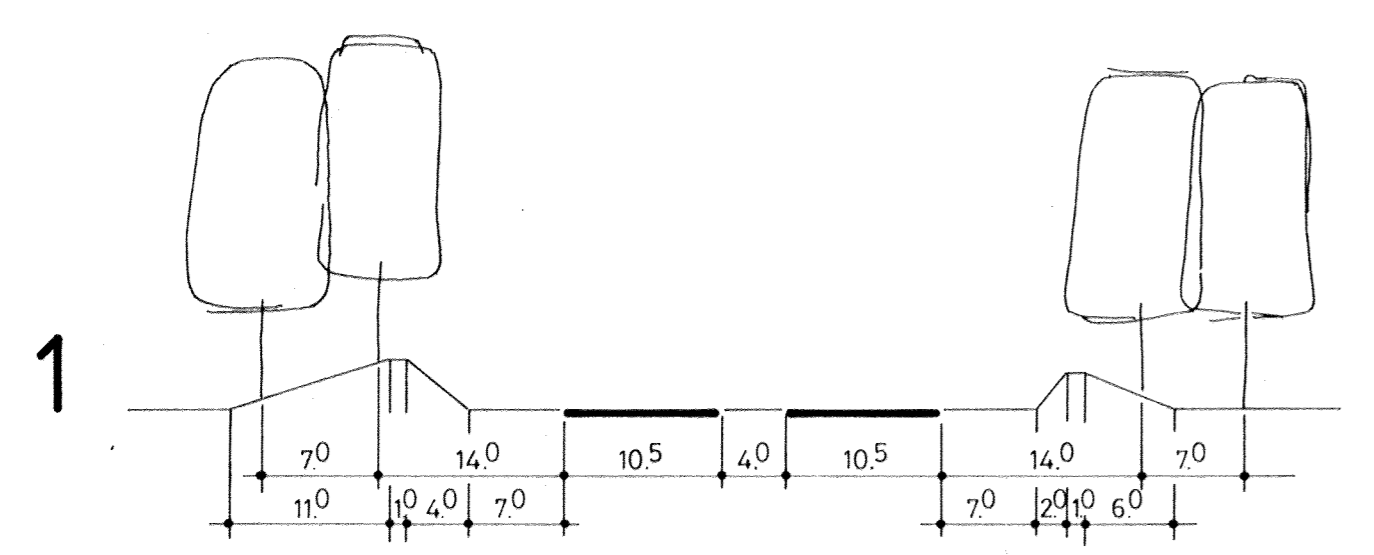

2

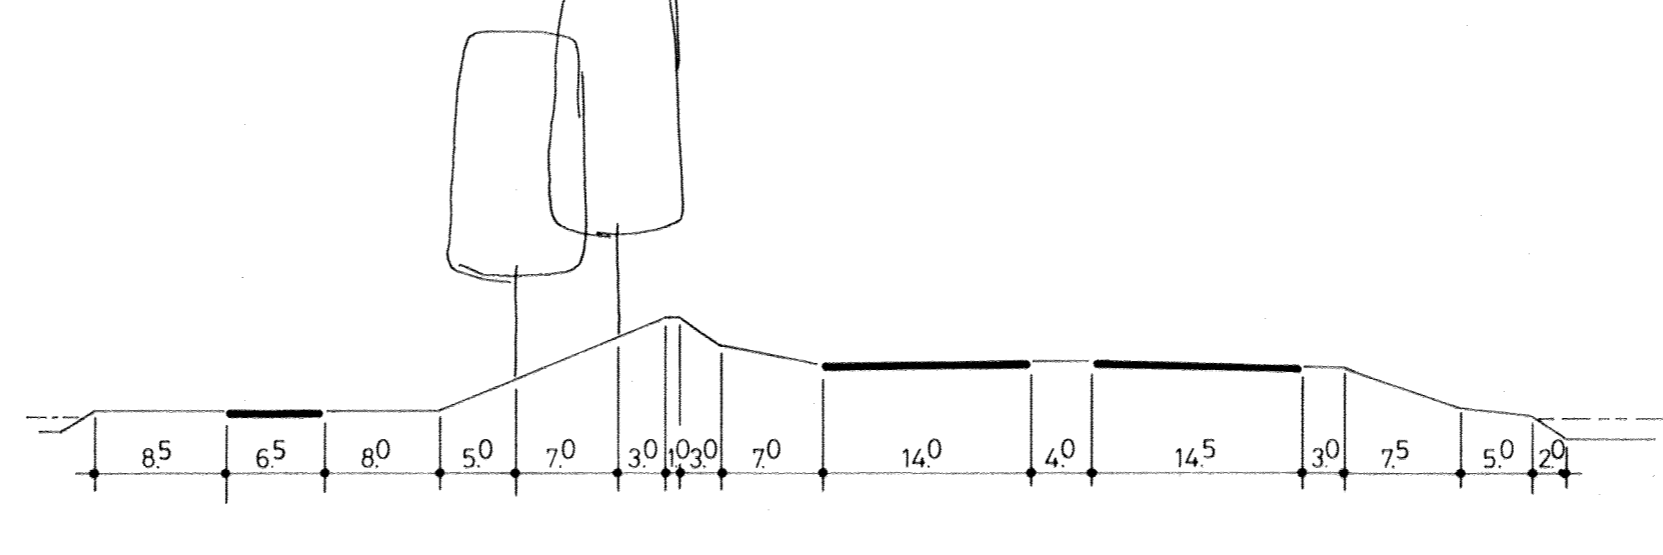

VASTGESTELD DOOR DE GEMEENTERAAD OP 19 DECEMBER 1994.

GEMEENTE HEERENVEEN
BESTEMMINGSPLAN RIJKSWEG 32 - NOORD

CODE 92|22|05 SCHAAL 1 : 5000 GET JST
01|07|94 76 x 112 cm

buro vijn
adviseurs voor stedenbouw en ruimtelijke ordening
starna state postbus 81 oerkerk tel. 05103-62525