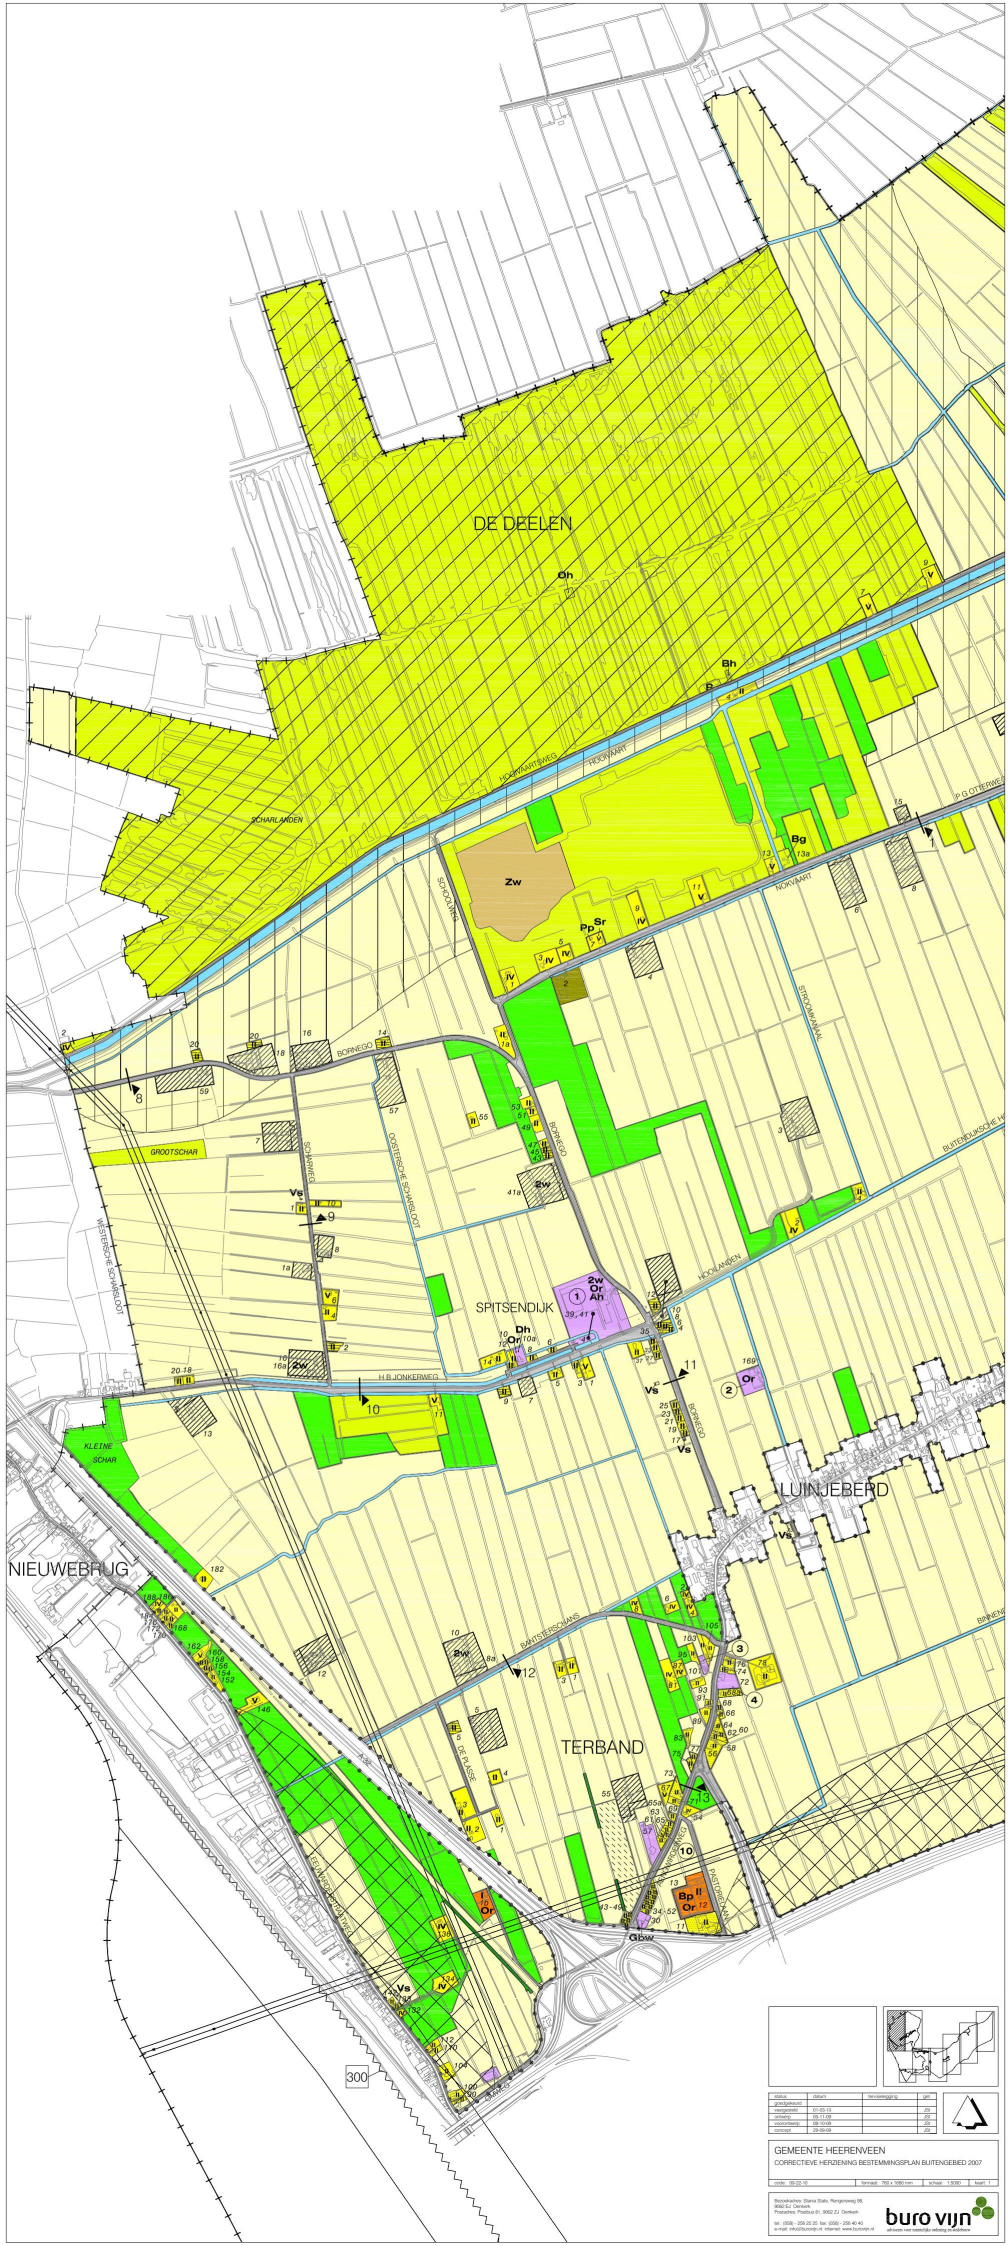

status	datum	tekstaanpassing	gtm
goedgekeurd	01-03-13		JG
vastgesteld	05-11-08		JG
ontwerp	05-11-08		JG
voorontwerp	08-10-08		JG
concept	29-09-09		JG

GEMEENTE HEERENVEEN

CORRECTIEVE HERZIENING BESTEMMINGSPLAN BUITENGEBIED 2007

code: 09-22-10 | formaat: 700 x 1050 mm | schaal: 1:5000 | kaart: 1

Bezoekadres: Stania Stalo, Ringoorweg 98,
9462 Ez Oentwerk
Postadres: Postbus 61, 9462 ZJ Oentwerk
tel.: (058) - 299 25 25 fax: (058) - 299 40 40
e-mail: info@burovijn.nl internet: www.burovijn.nl
buro vijn
adviezen voor ruimtelijke inrichting en ontwikkeling