



GRONDEN BESTEMD VOOR :

 Agrarisch gebied 1

AANDUIDINGEN :

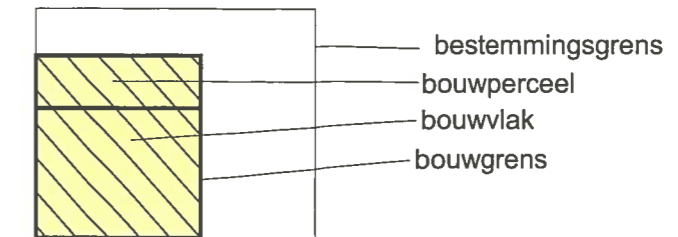

VERKLARING:

 Gegevens ontleend aan de GBKN


 Grens wijzingsplan

Behoort bij besluit van burgemeester
en Wethouders van Heerenveen
d.d. 3 november '09 No. 09.2000921
de gemeentesecretaris

GEMEENTE HEERENVEEN

wijzigingsplan

Miedwei 6 te Hoornsterzwaag

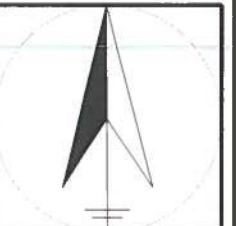

25-8-2009

SCHAAL 1:1000