

Aanpassingen verbeelding vastgesteld ten opzichte van ontwerp partiele en correctieve herziening van het bestemmingsplan Buitengebied 2012

Nr	Adres	Opmerking
1	Nabij Pnellepaad, Westergeest	De bestemming van de eerdere waterloop aan de oostkant van Westergeest is gewijzigd van 'Agrarisch met waarden - Open gebied' in de bestemming 'Water'
2	Eastbroeksterwei 9, Kollumerzwaag	De bestemming van het perceel Eastbroeksterwei 9 Kollumerzwaag is gewijzigd van 'Wonen-2' naar 'Agrarisch-Kleinbedrijf'
3	Foarwei 251, Kollumerzwaag	Binnen de bestemming 'Maatschappelijk' is op het perceel Foarwei 251 te Kollumerzwaag ten behoeve van een afschermdende groenzone een aanduiding 'groenvoorziening' opgenomen
		De dubbelbestemming 'Waarde - Houtsingel Beeldbepalend' aan de westkant van het perceel Foarwei 251 te Kollumerzwaag is in westelijke richting verplaatst
		Het bouwvlak op het perceel Foarwei 251 te Kollumerzwaag is aan de west- en zuidkant verruimd
		Ten zuiden van het perceel Foarwei 251 te Kollumerzwaag is de bestemming 'Recreatie -Dagrecreatie' met de aanduidingen 'Volkstuin' en 'specifieke bouwaanduiding - bebouwing uitgesloten' opgenomen
4	Leiding - Gas	De beschermingszone van de gasleiding ten zuiden van Kollum versmald van 5 meter naar 4 meter aan weerszijde van de gaseiding
5	Waterstaat- Waterkering	De dubbelbestemming Waterstaat-Waterkering ten behoeve van de Lauwersmeerdijk is op de verbeelding aangepast
6	Paradyske 6, Kollum	Ter plaatse van het perceel Paradyske 6 te Kollum is de bestemming 'Wonen - 1' verkleind en de bestemming 'Tuin' vergroot
7	Teake Pieterslân 6, Kollumerzwaag	Ten behoeve van bedrijfsuitbreiding is de bestemming van de gronden van het perceel Teake Pieterslân 6 Kollumerzwaag en aangrenzende gronden gewijzigd in een bedrijventerreinbestemming


Ontwerp - Partiele herziening bestemmingsplan Buitengebied 2012




Vastgesteld - Partiele herziening bestemmingsplan Buitengebied 2012




Ontwerp - Partiële herziening bestemmingsplan Buitengebied 2012

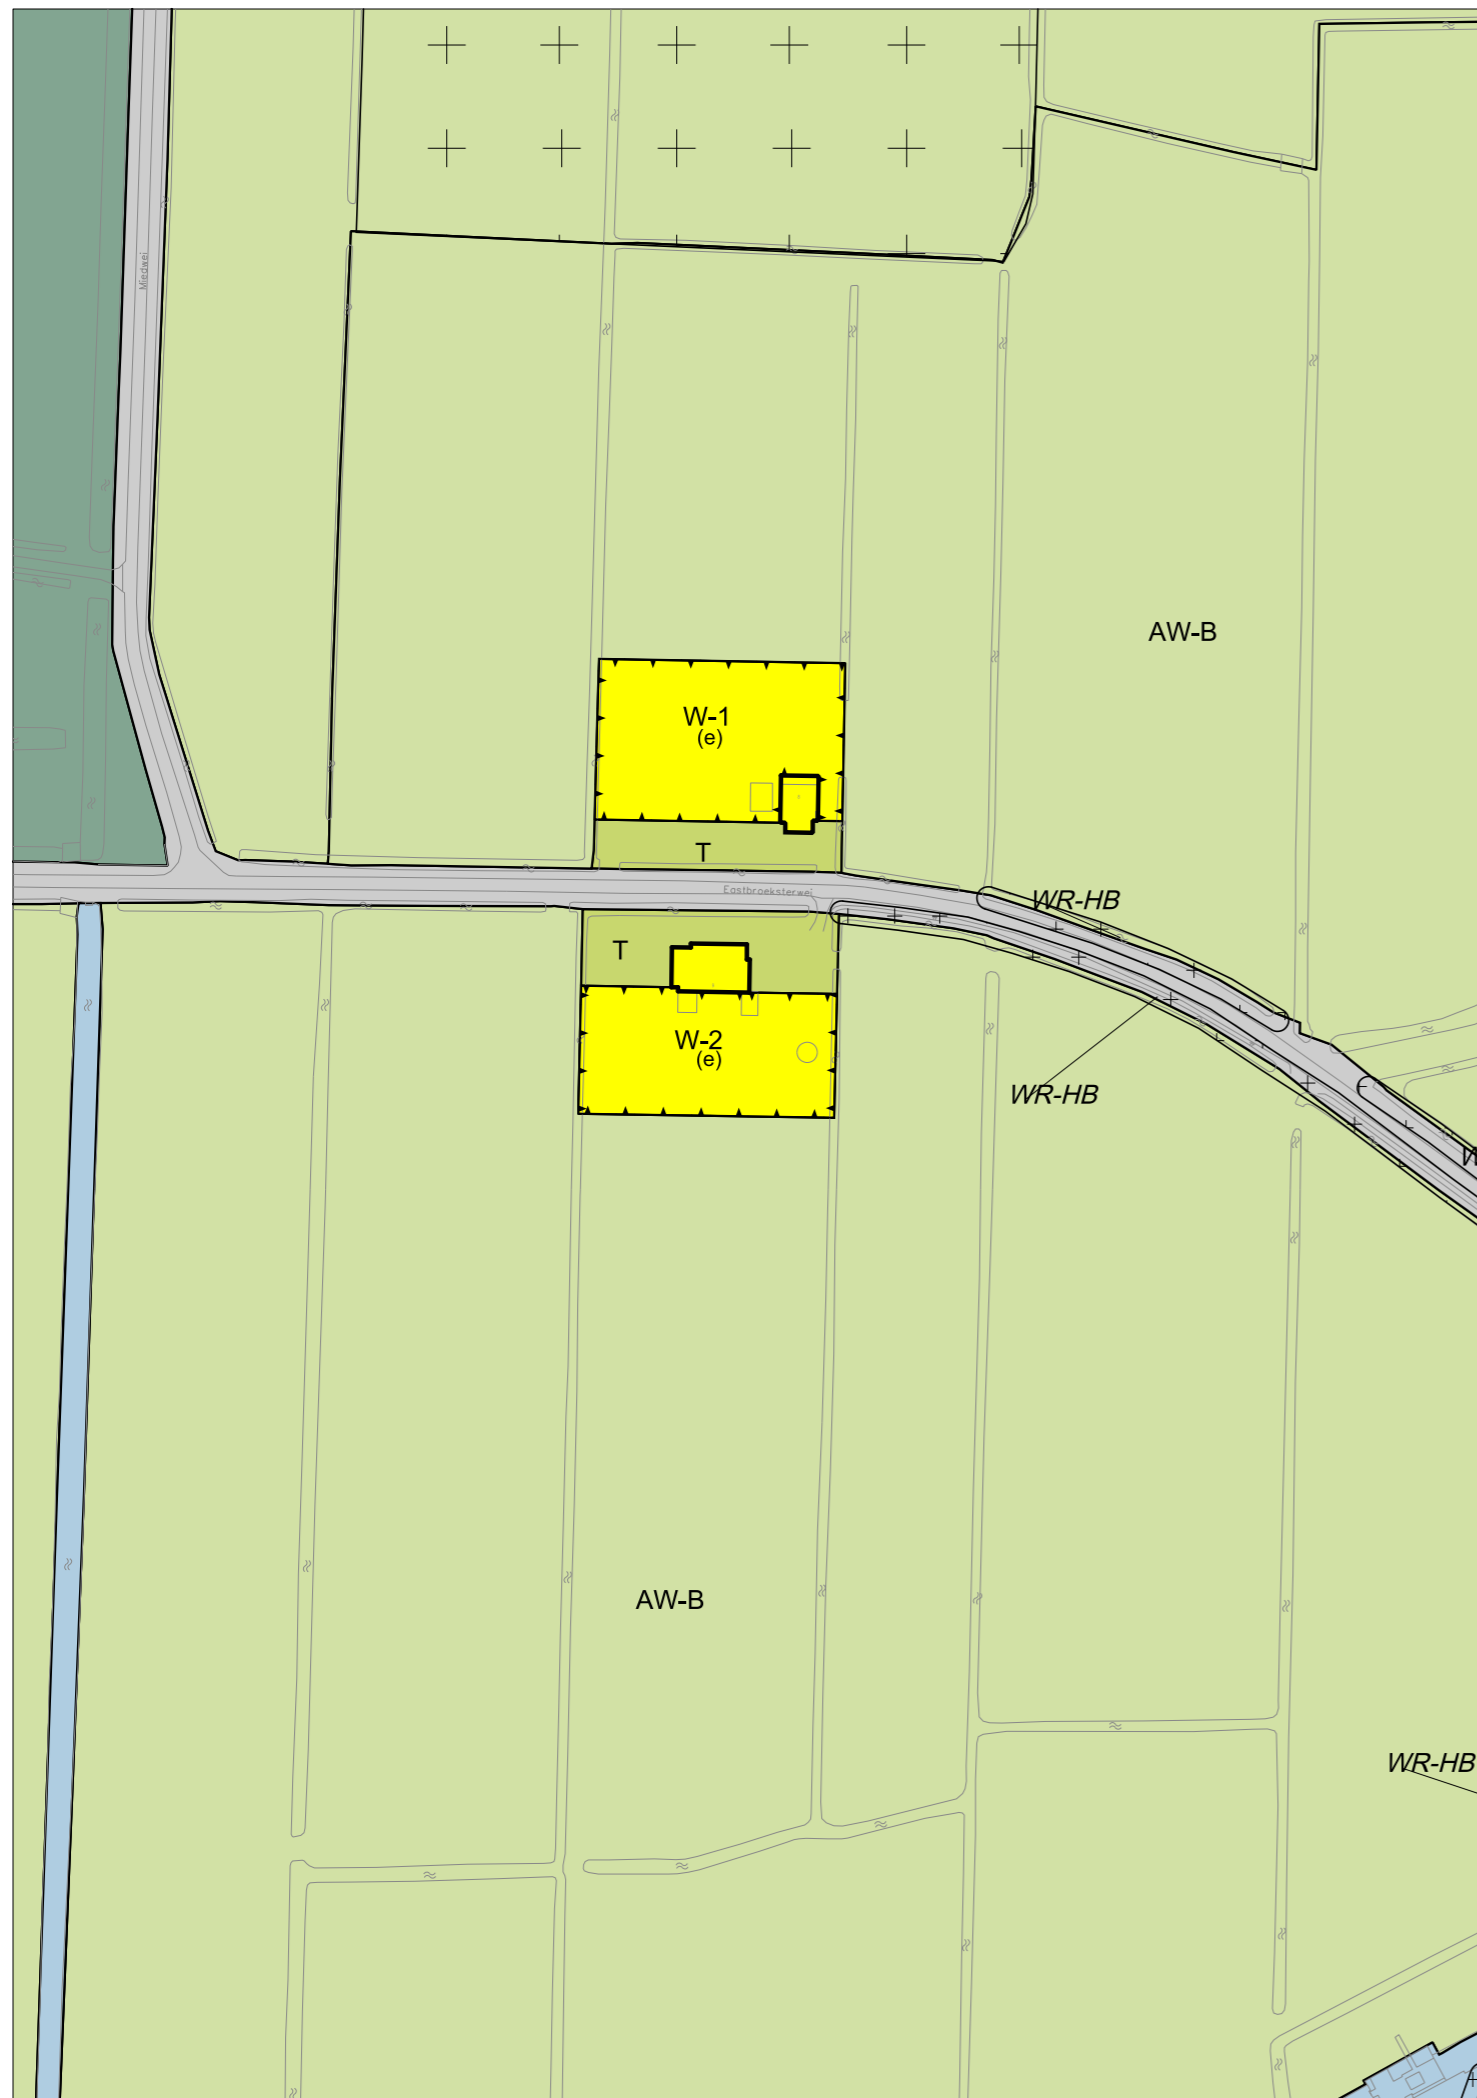


Vastgesteld - Partiële herziening bestemmingsplan Buitengebied 2012

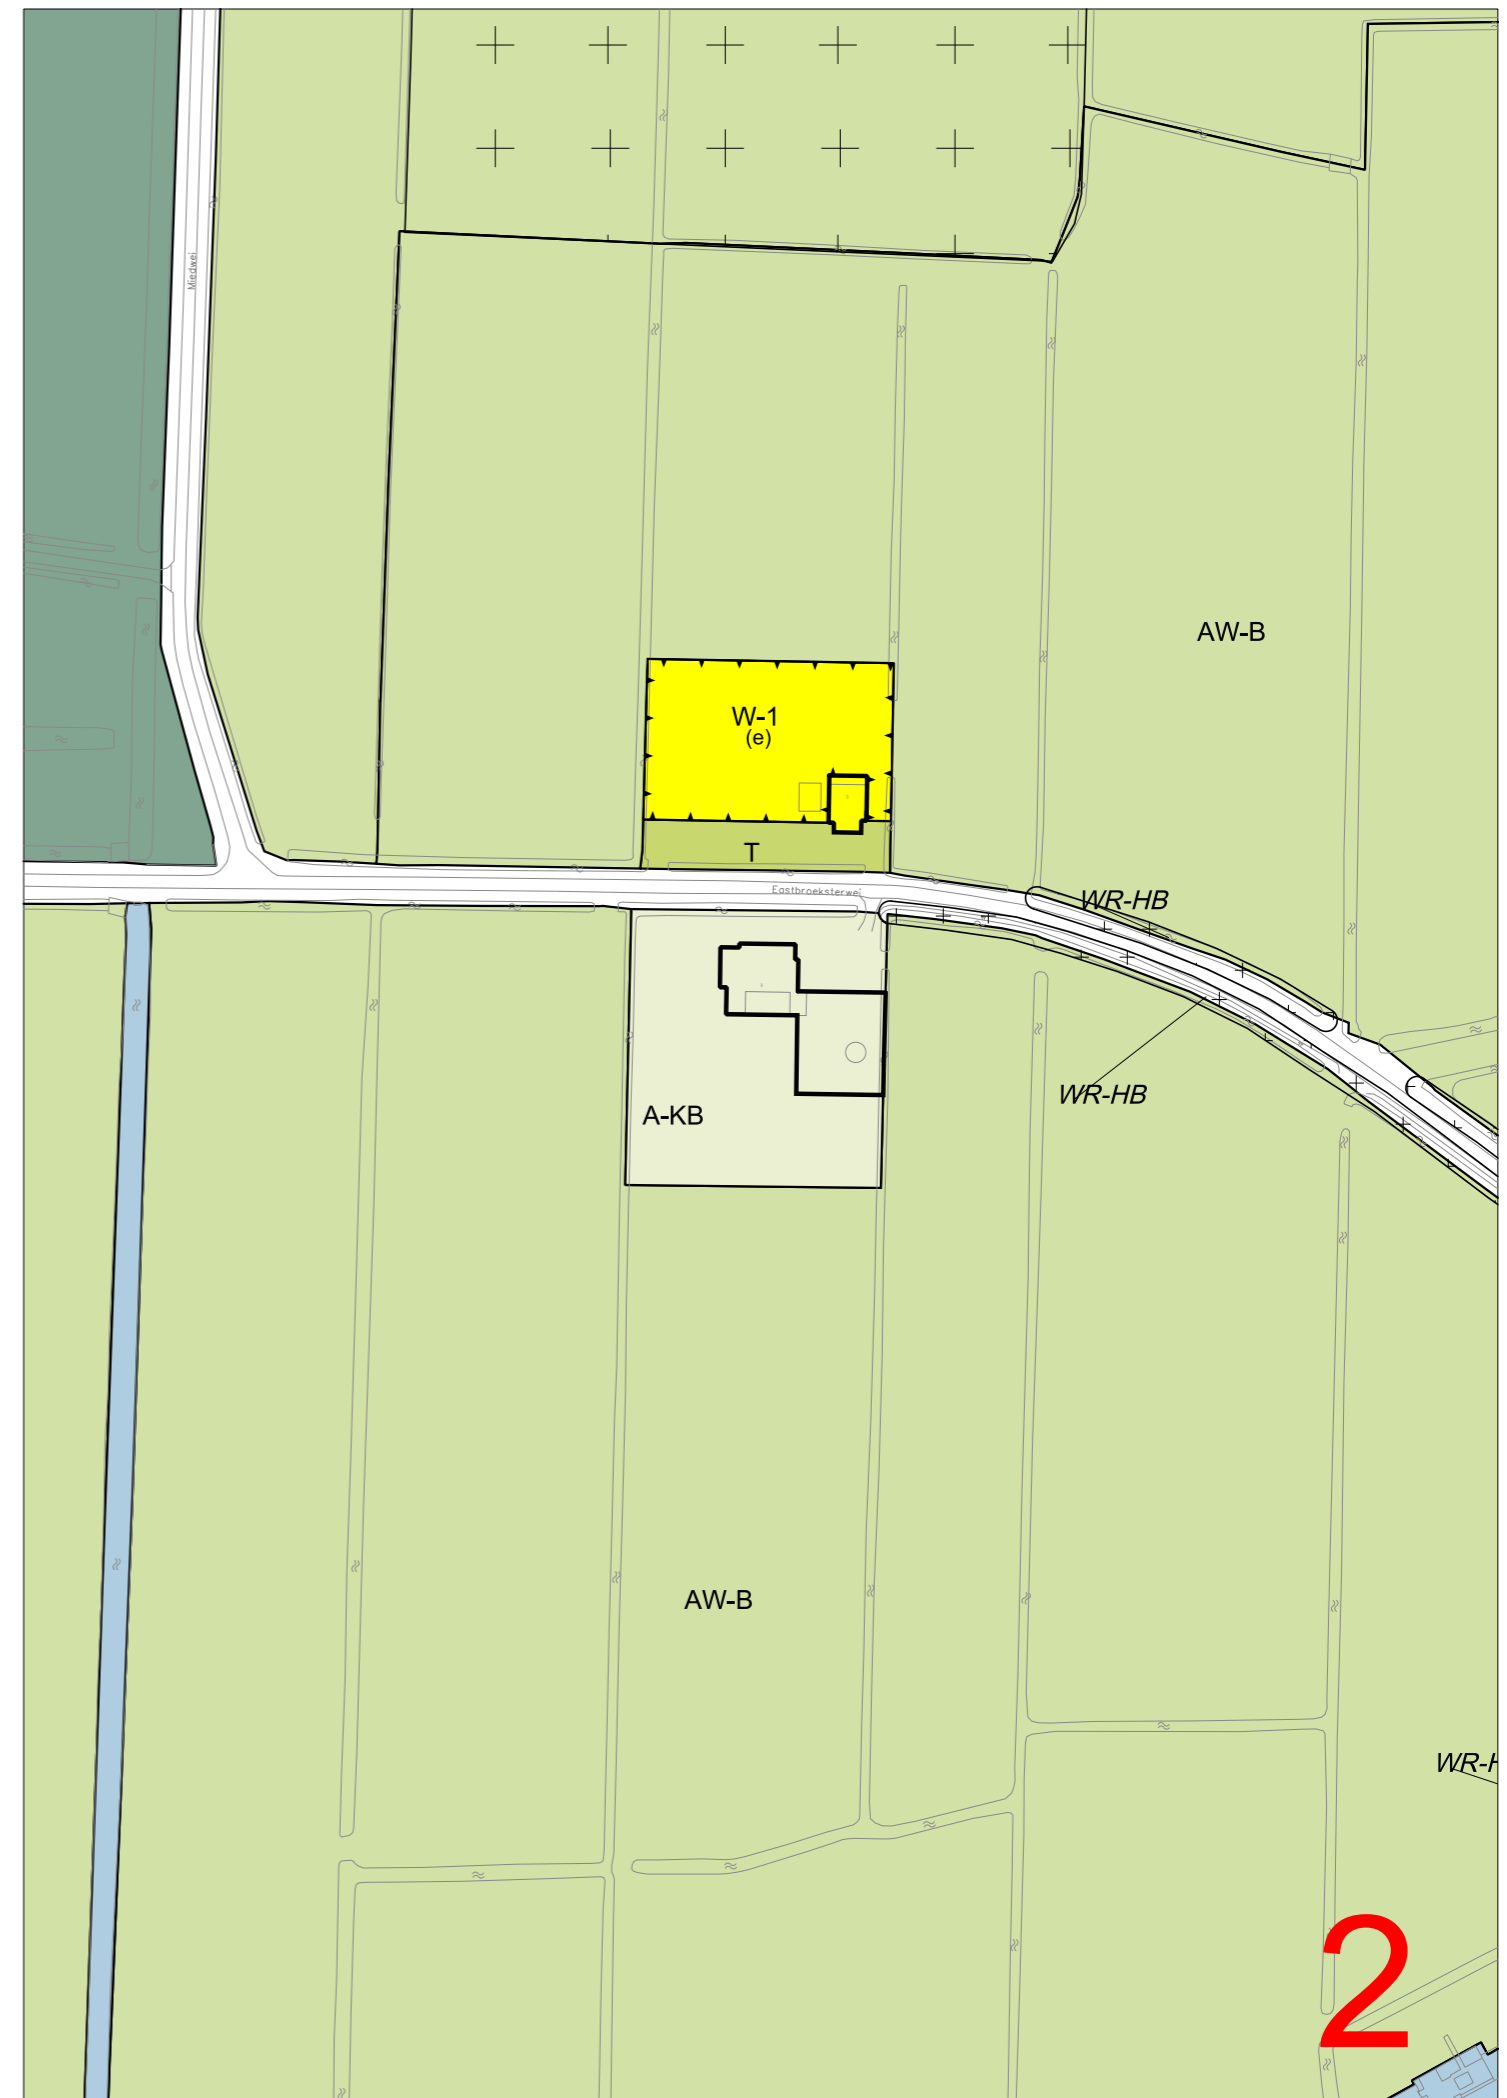


Ontwerp - Partiele herziening bestemmingsplan Buitengebied 2012

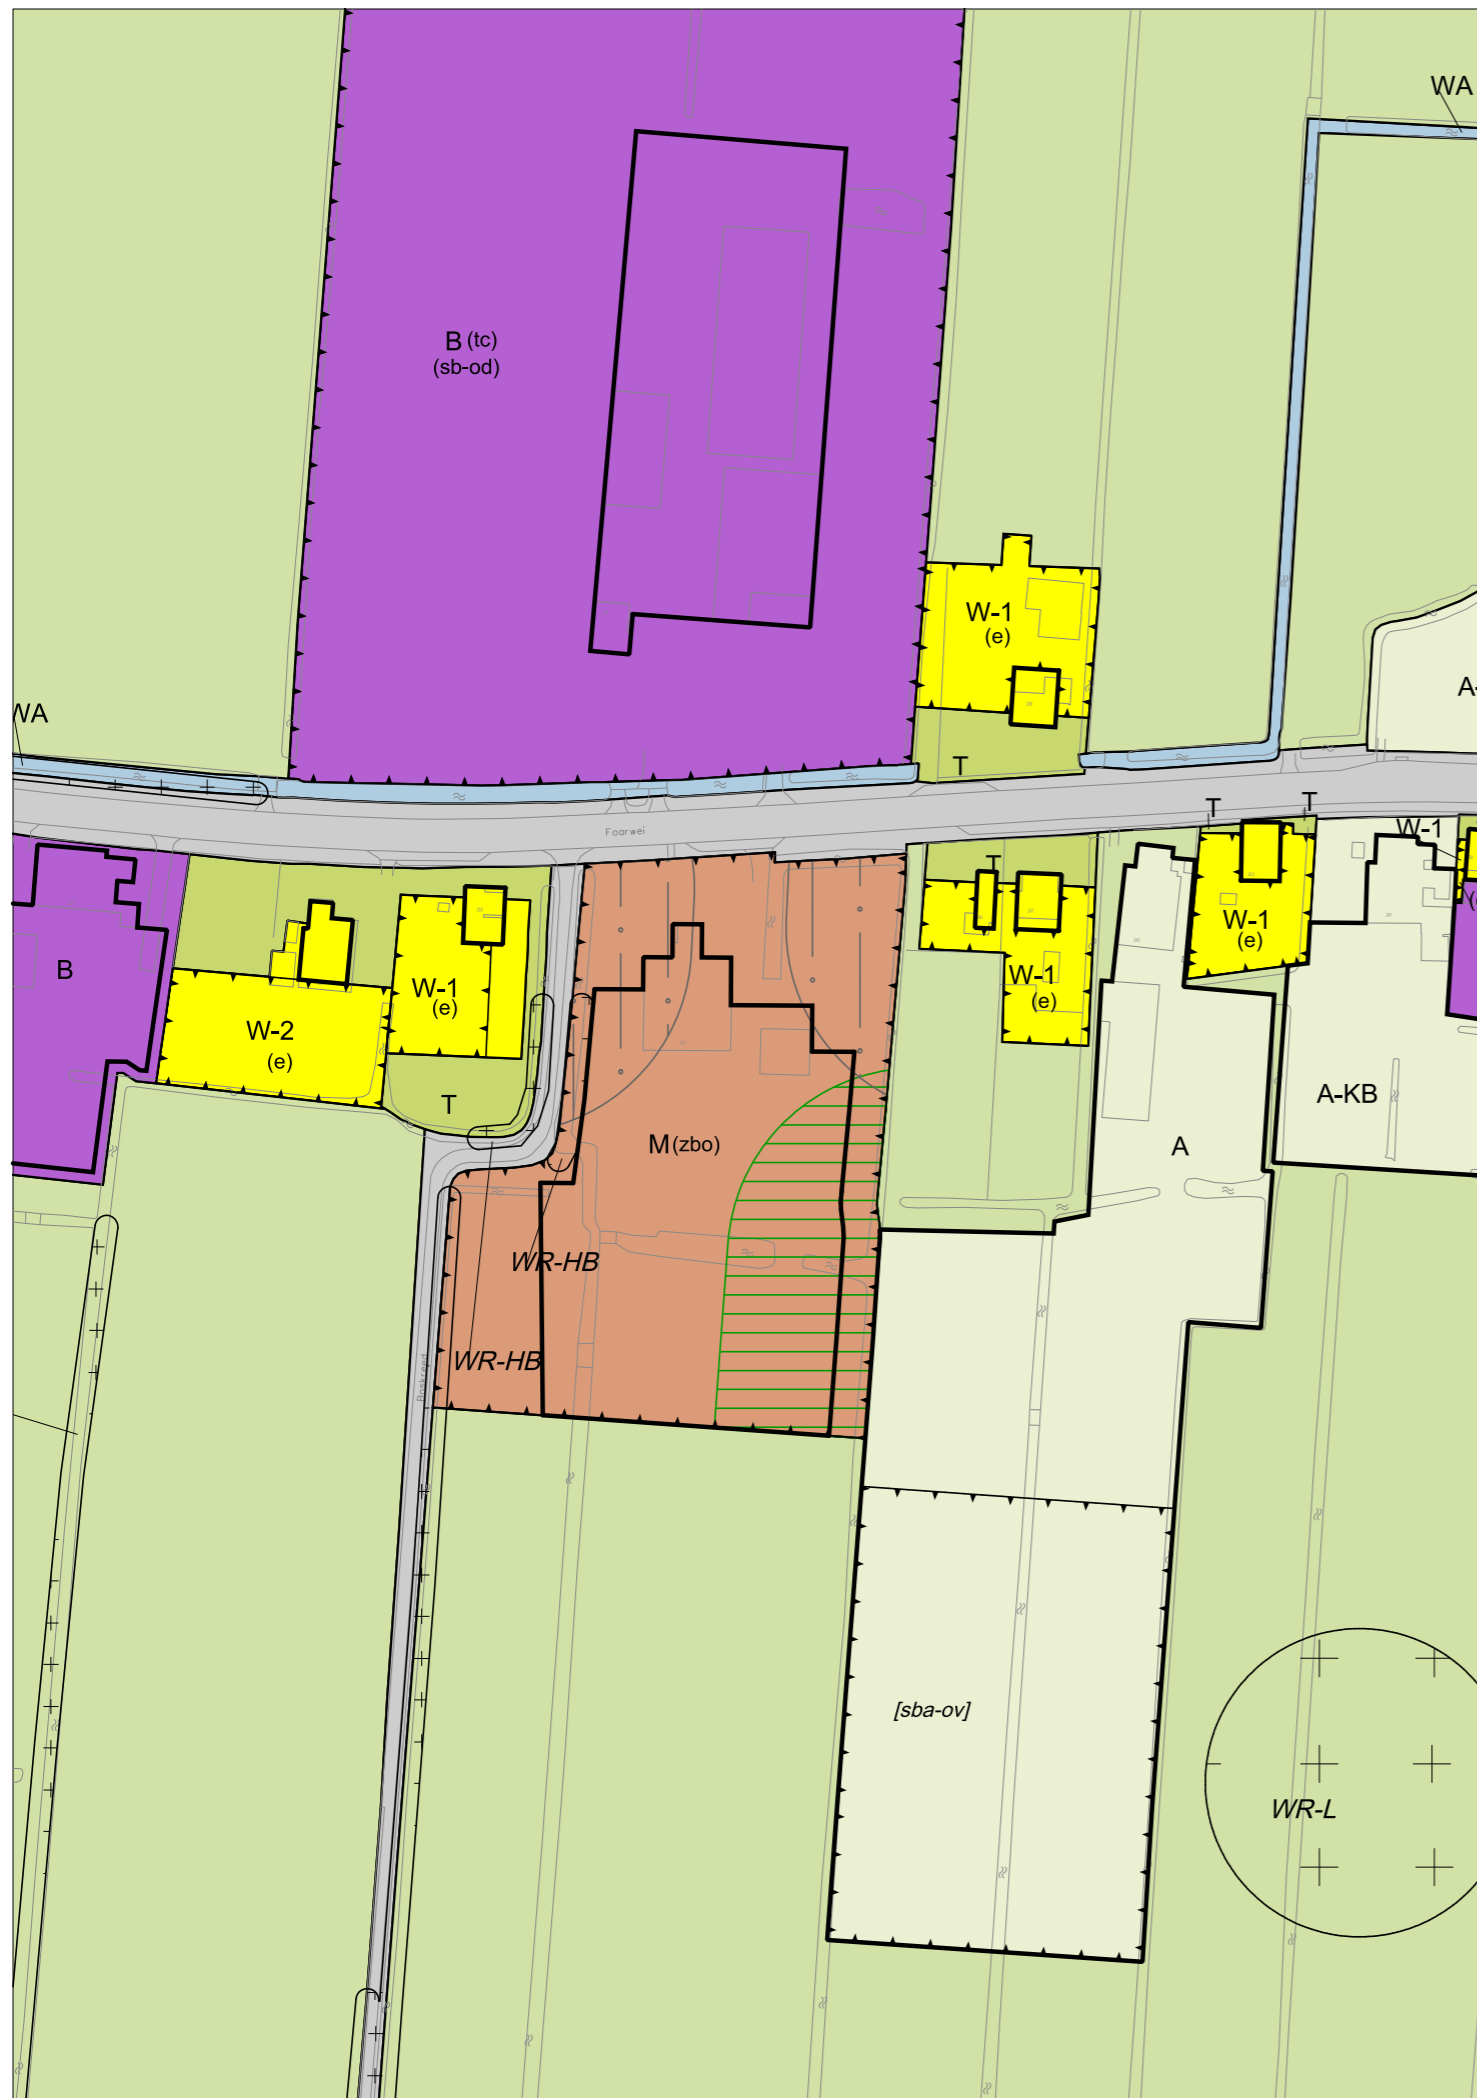


Vastgesteld - Partiele herziening bestemmingsplan Buitengebied 2012

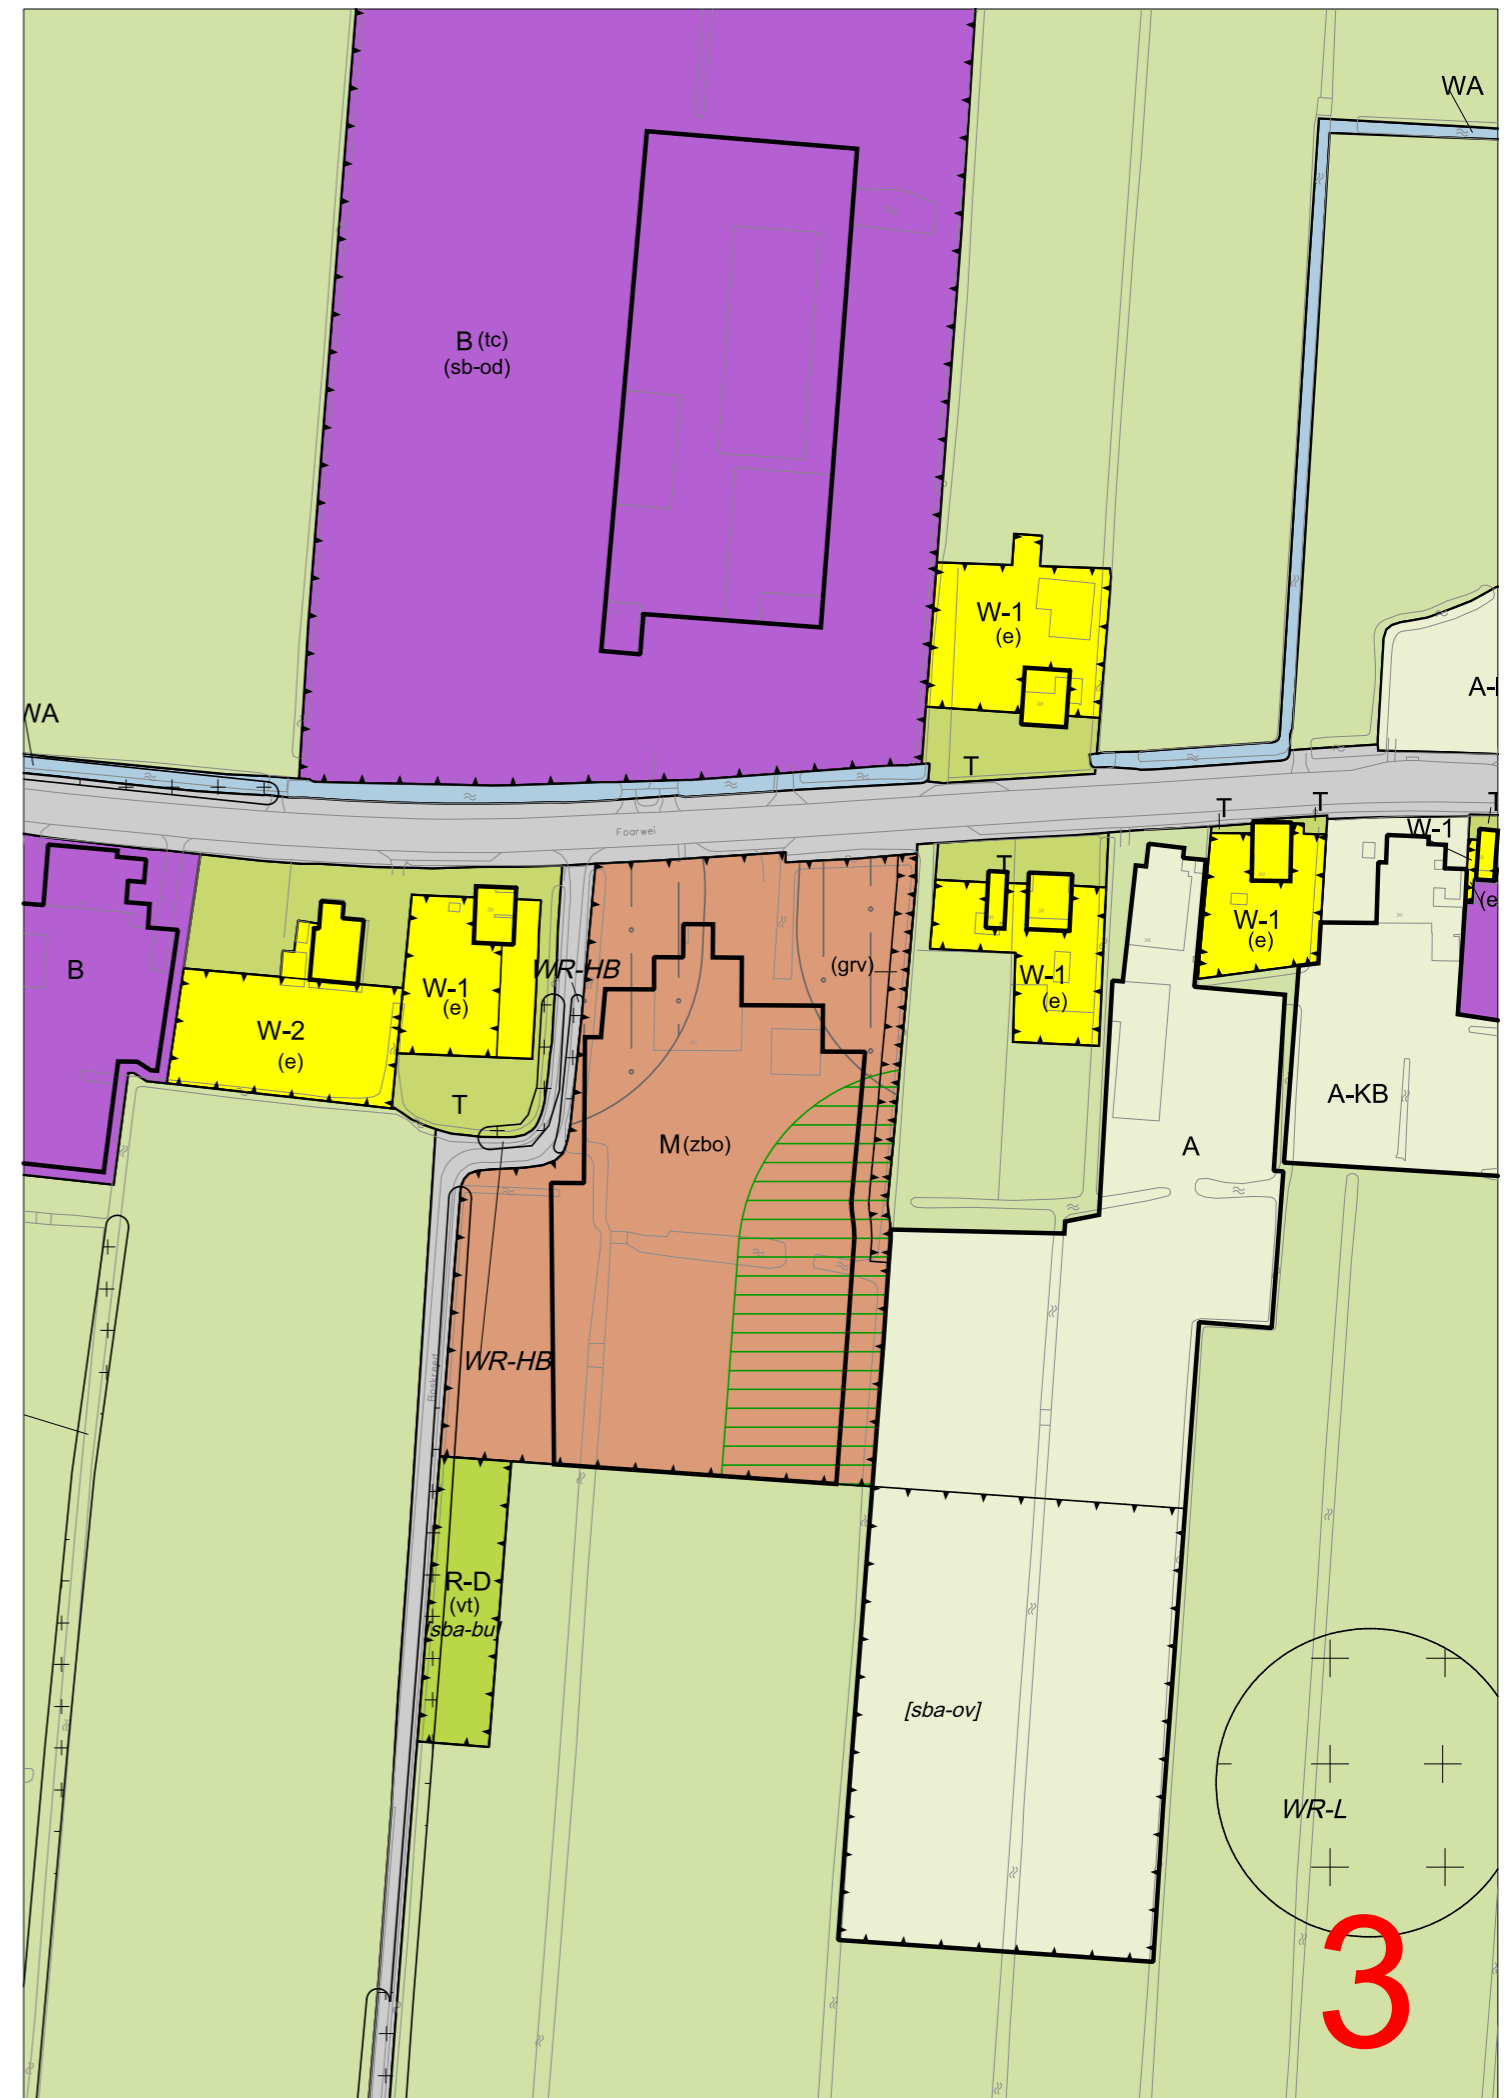


Ontwerp - Partiele herziening bestemmingsplan Buitengebied 2012

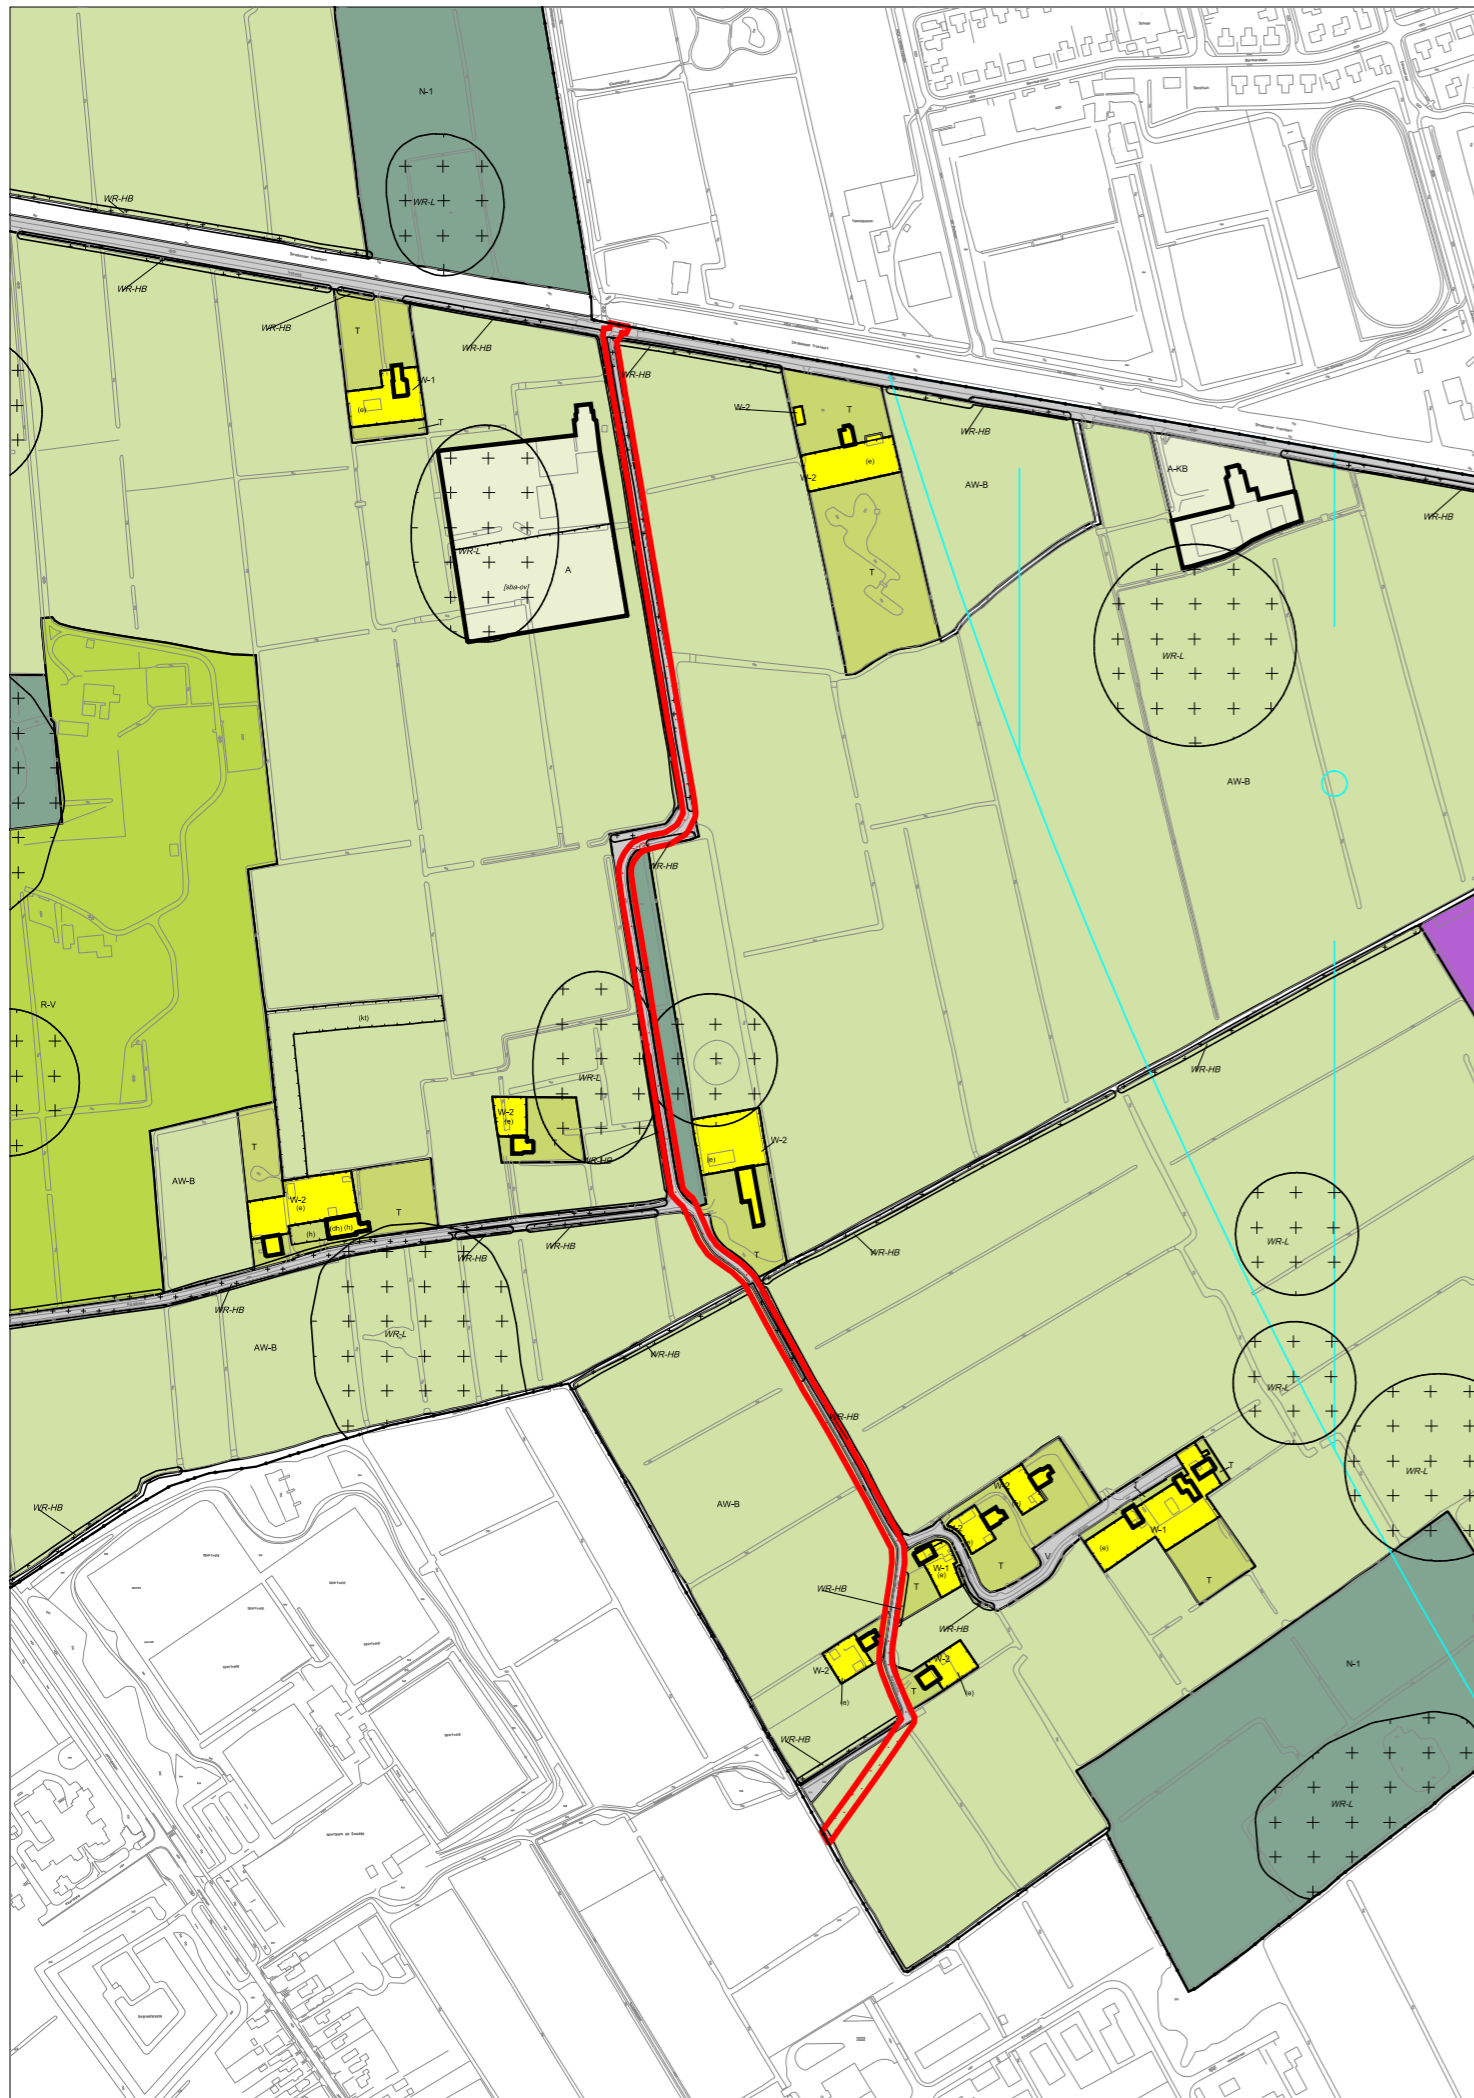


Vastgesteld - Partiele herziening bestemmingsplan Buitengebied 2012

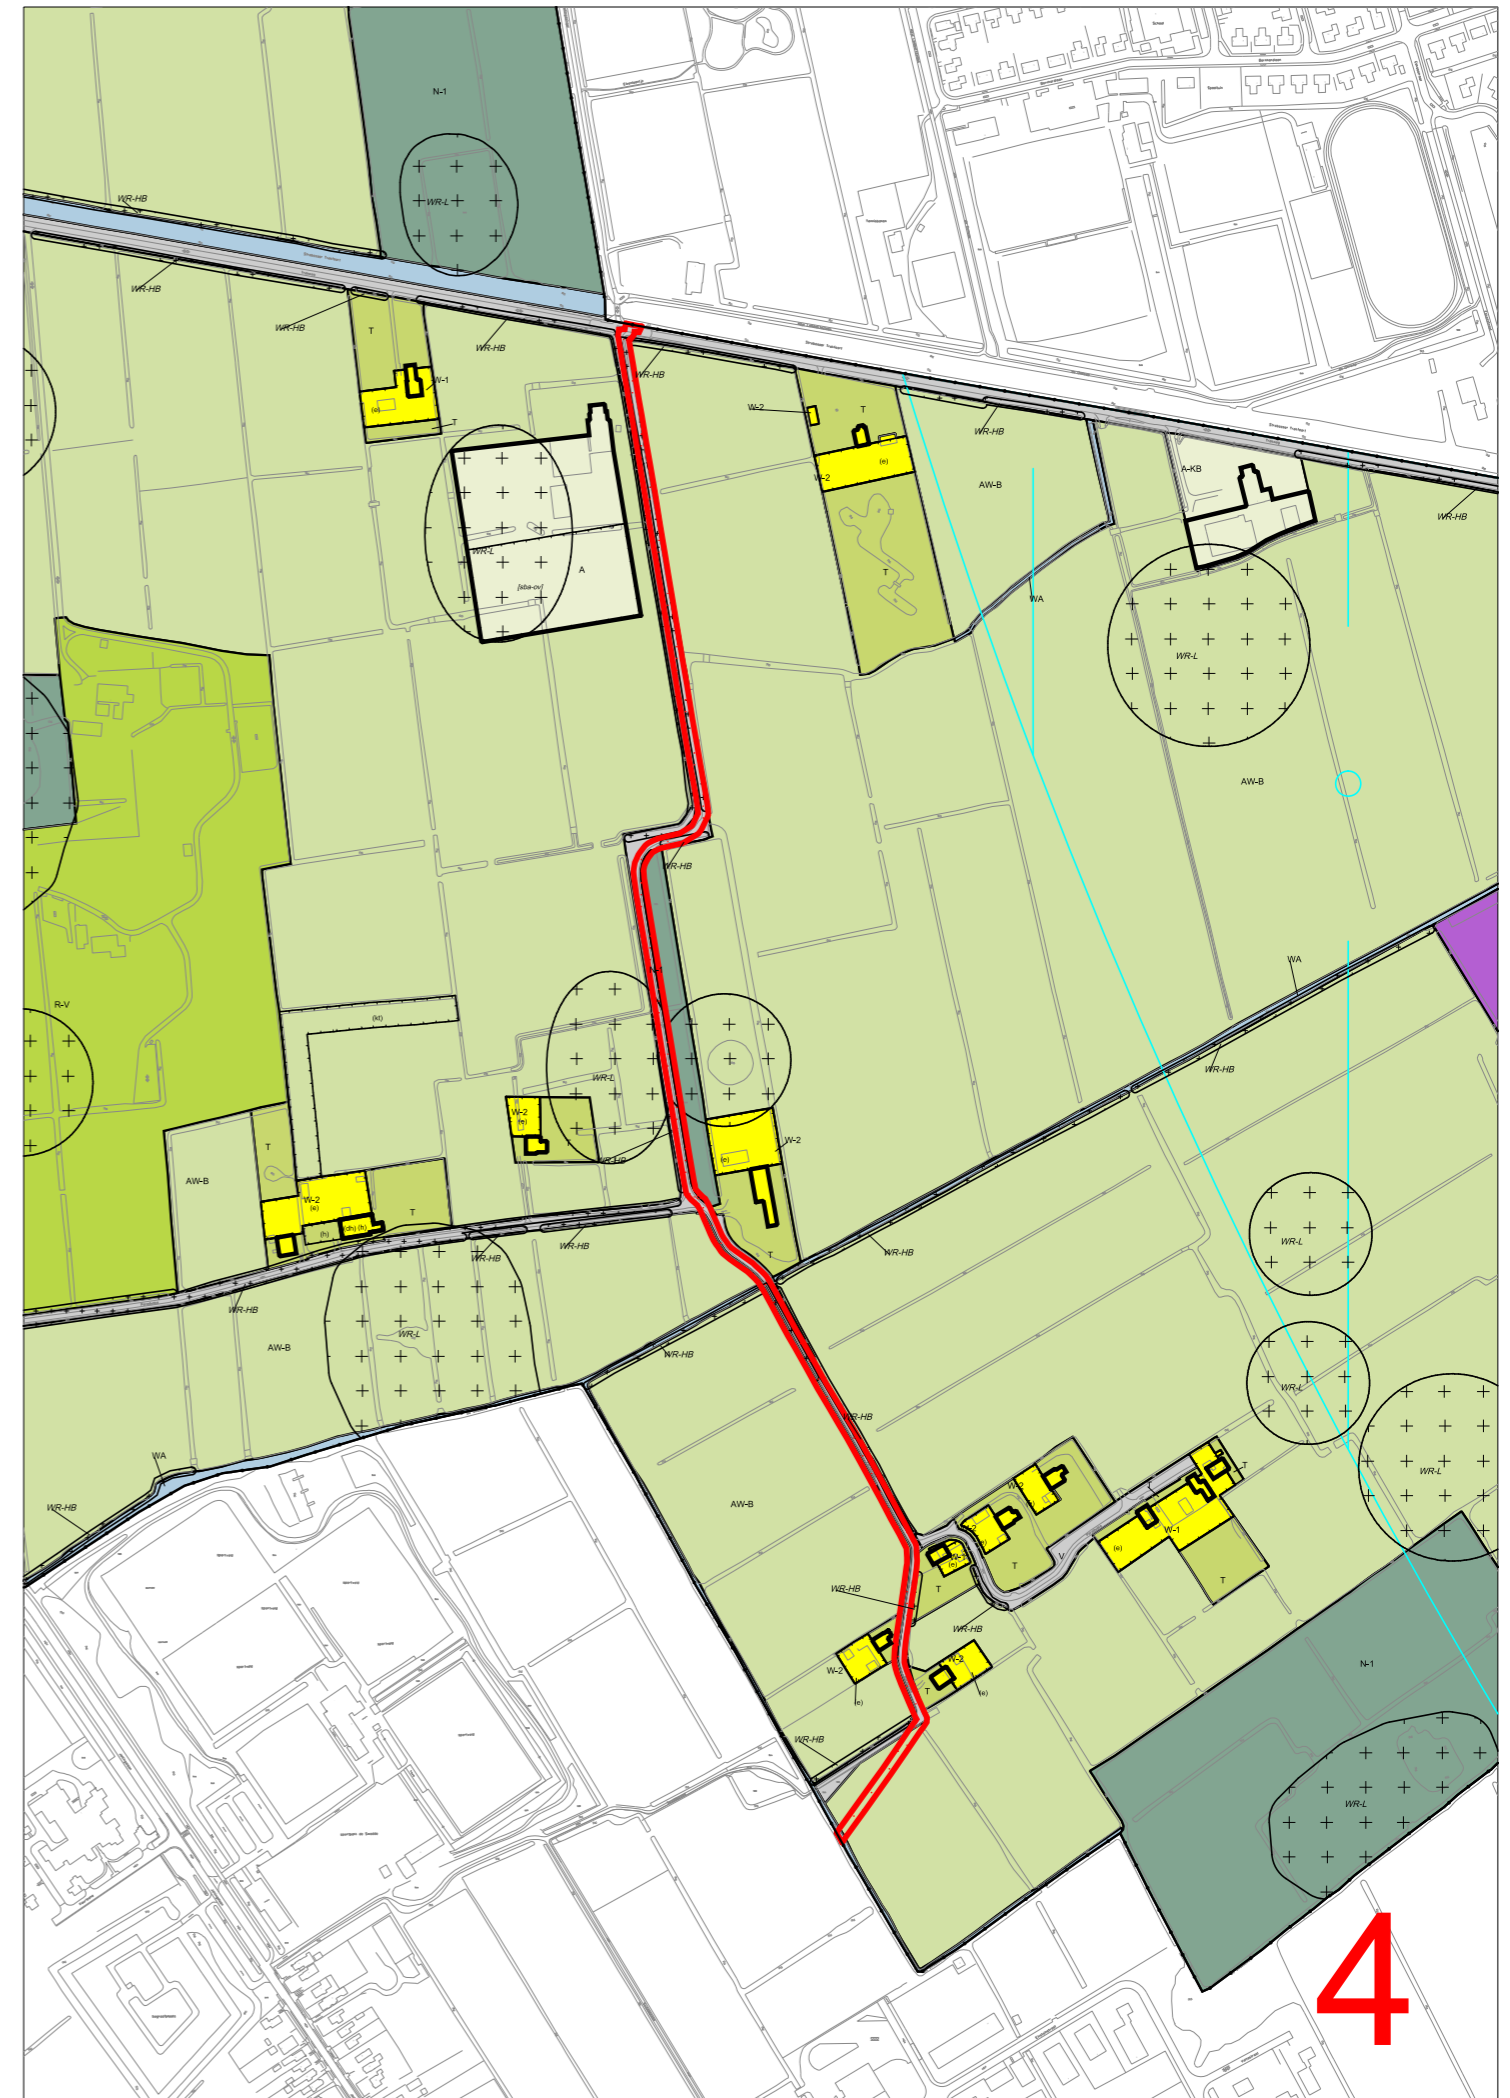

Ontwerp - Partiële herziening bestemmingsplan Buitengebied 2012

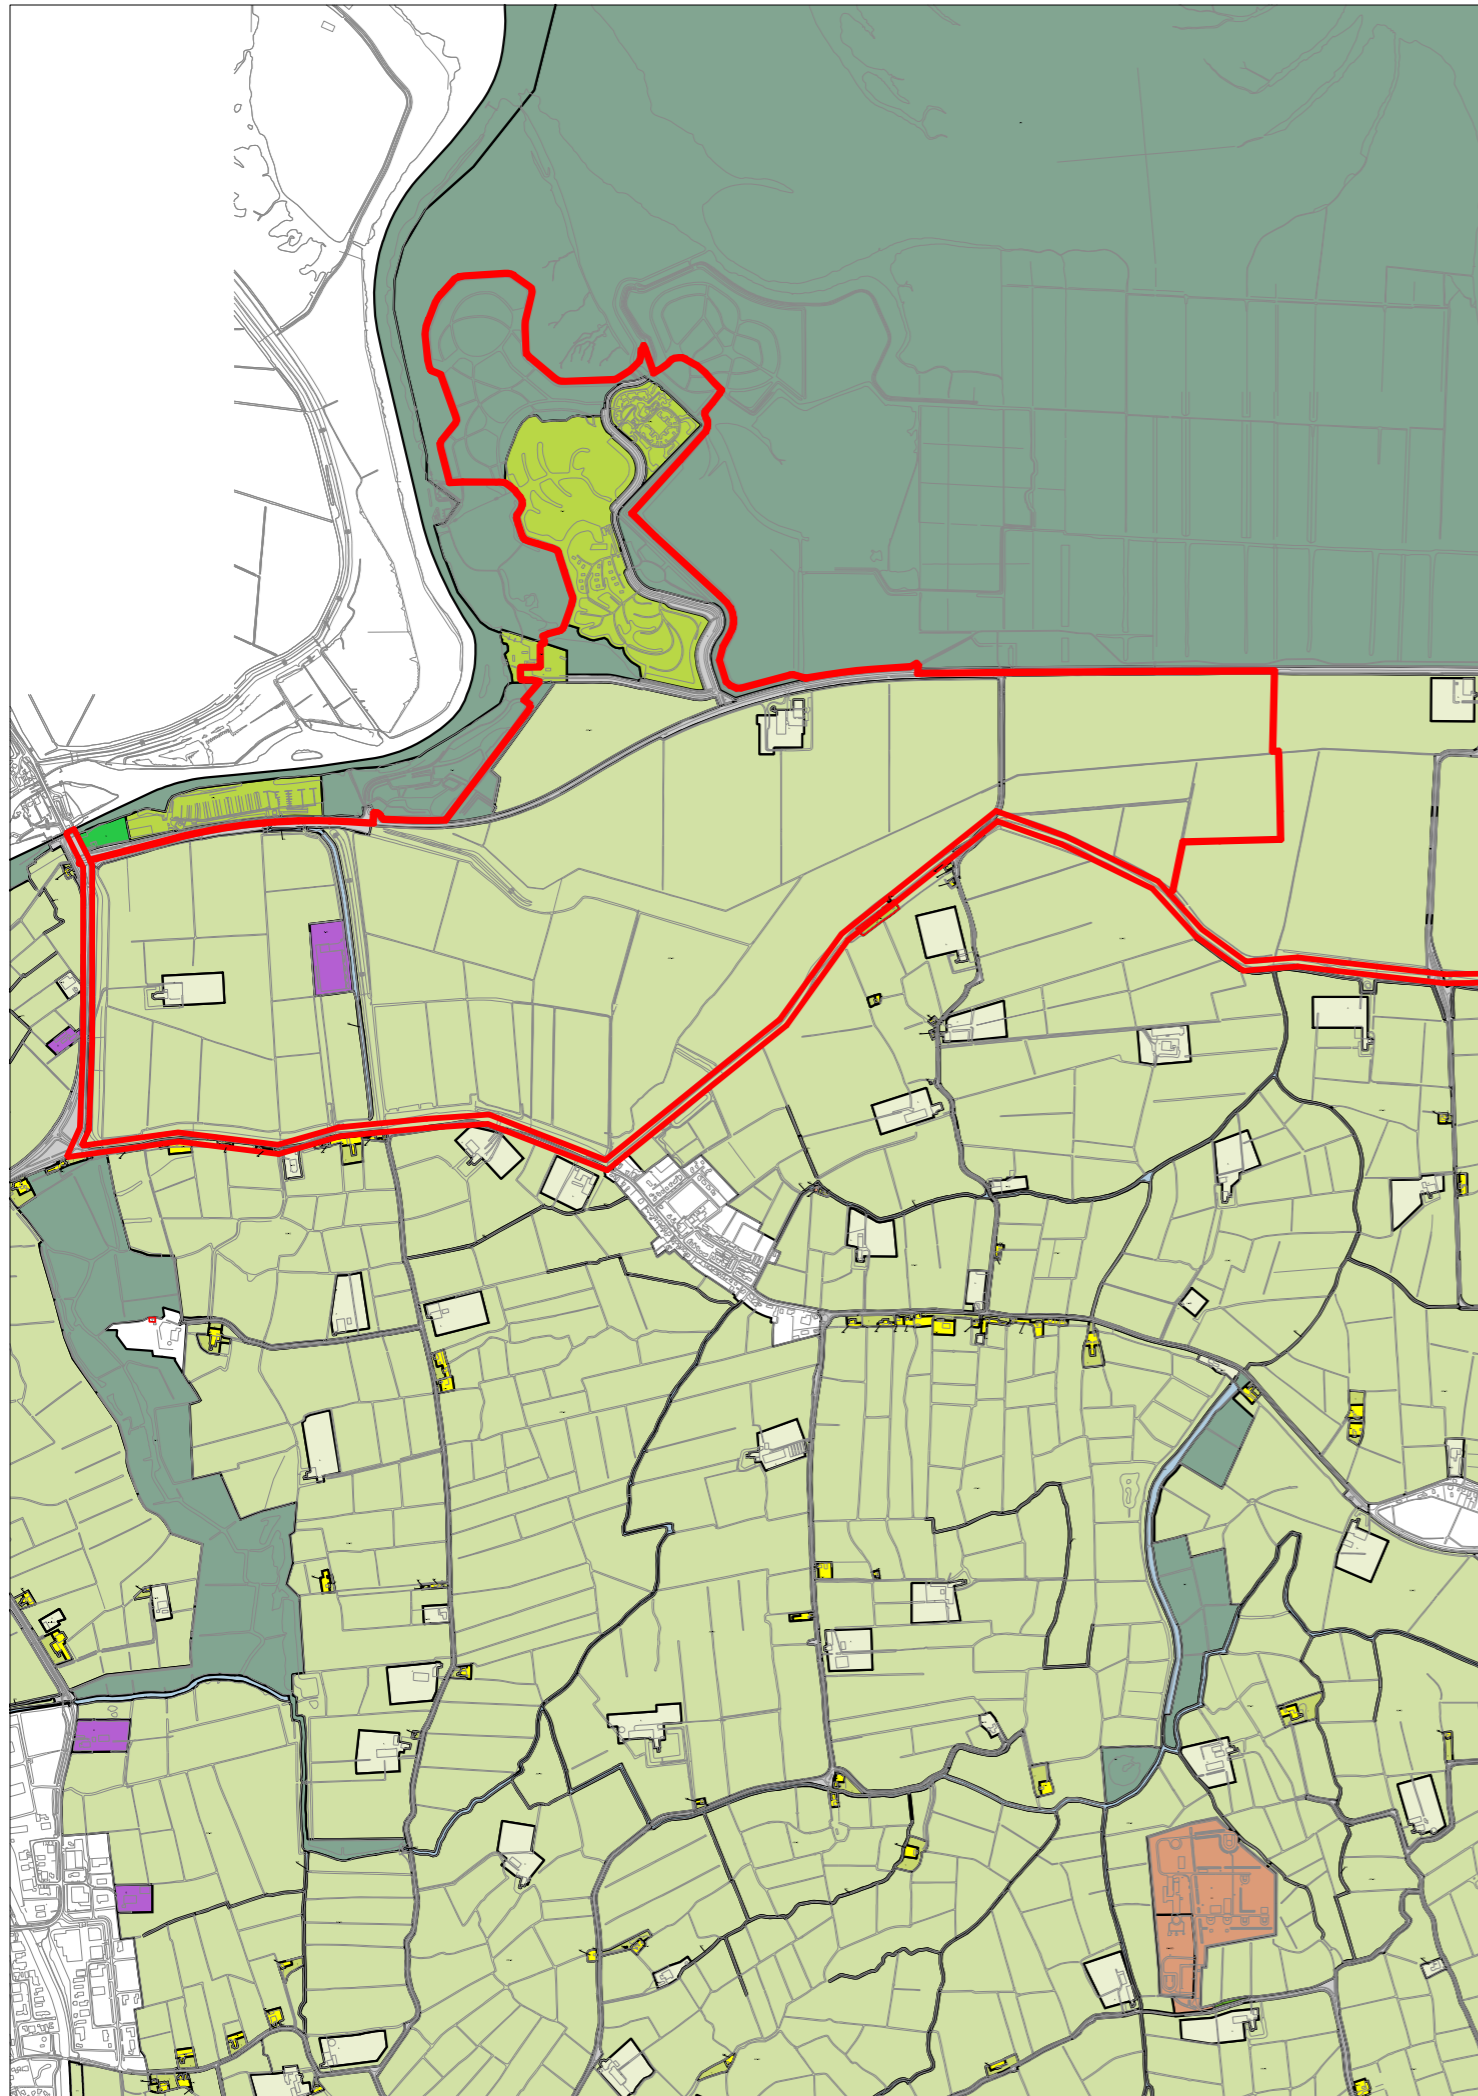

Vastgesteld - Partiële herziening bestemmingsplan Buitengebied 2012

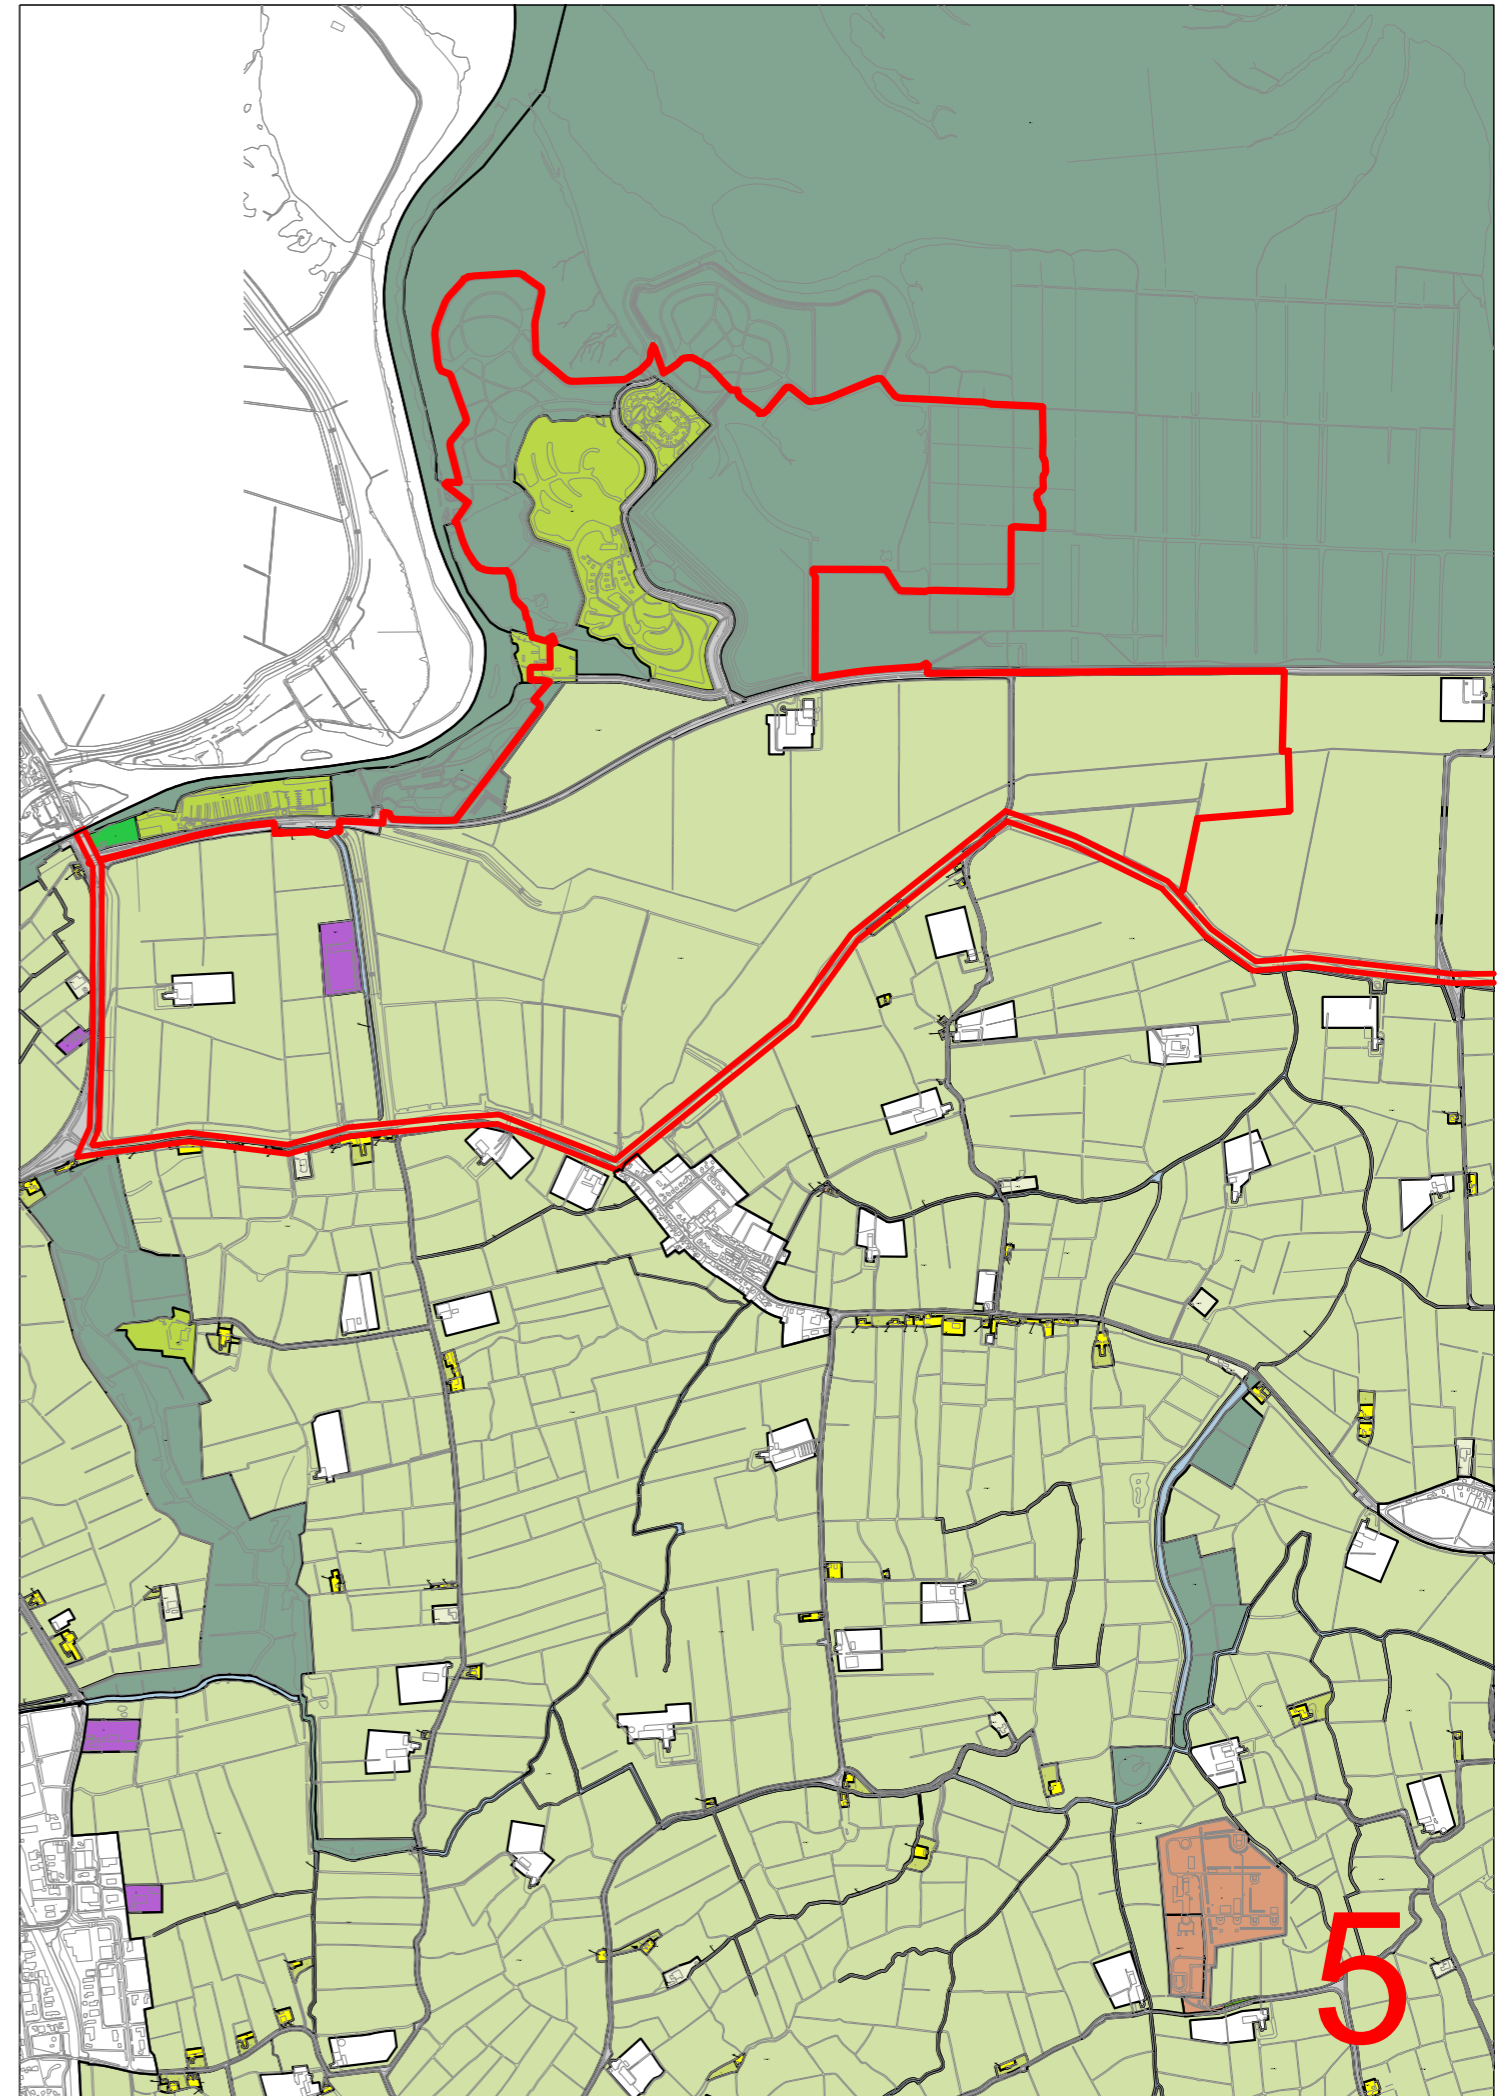

Ontwerp - Partiele herziening bestemmingsplan Buitengebied 2012



Vastgesteld - Partiele herziening bestemmingsplan Buitengebied 2012



Ontwerp - Partiële herziening bestemmingsplan Buitengebied 2012



Vastgesteld - Partiële herziening bestemmingsplan Buitengebied 2012

