

DEELGEBIED 4

DEELGEBIED 3

DEELGEBIED 2

DEELGEBIED 1

horeca

Bedrijfswoning

berken

struikwilgen (Salix repens/Salix aurita)

Wateropgave:
 Te realiseren bebouwing: 880 m²
 Te realiseren riet: 770 m²
 Te realiseren oppervlaktewater: 1.690 m²

Legenda

- | | |
|---|--|
| Bestaand water | Weide met biodiversiteit: Plas-dras situatie d.m.v. verwijderen/dicht stoppen drainage |
| Bestaande begroeiing | Riet |
| Bestaande verharding | bedrijfswoningen/horeca |
| Verharding, grasbetonstenen | Ligplaats passanten |
| Halfverharding | Recreatie woningen |
| Gras | Nieuwe boom |
| Nieuwe begroeiing, elzen plantafstand ca. 1,00m | Grens deelgebied |
| Weide met biodiversiteit | |

Opdrachtgever:




Project: BP Recreatiepark Ljeppershiem

Onderwerp: Inrichtingsplan

Getekend: G.Bleiderman
 Datum: 23-01-2018
 Schaal: 1:1000
 Formaat: A1
 Projectcode:
 Document:

Goedgekeurd: J.Wierda
 Datum: 23-01-2018
 Status: DEFINITIEF
 Versie: 1.0
 Tekening: 1/1
 Soort document: TEKENING

Buro Hoogstraat bv
 Kerkplein 5
 8121 BM Olst

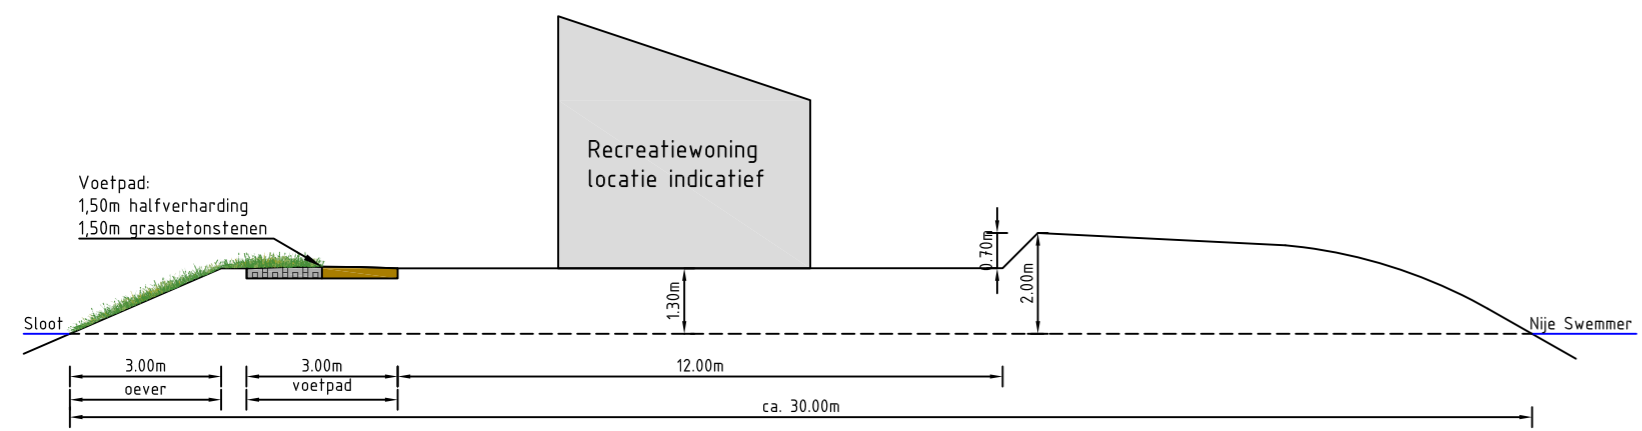

Principe doorsnede A-A
 Schaal 1:150