



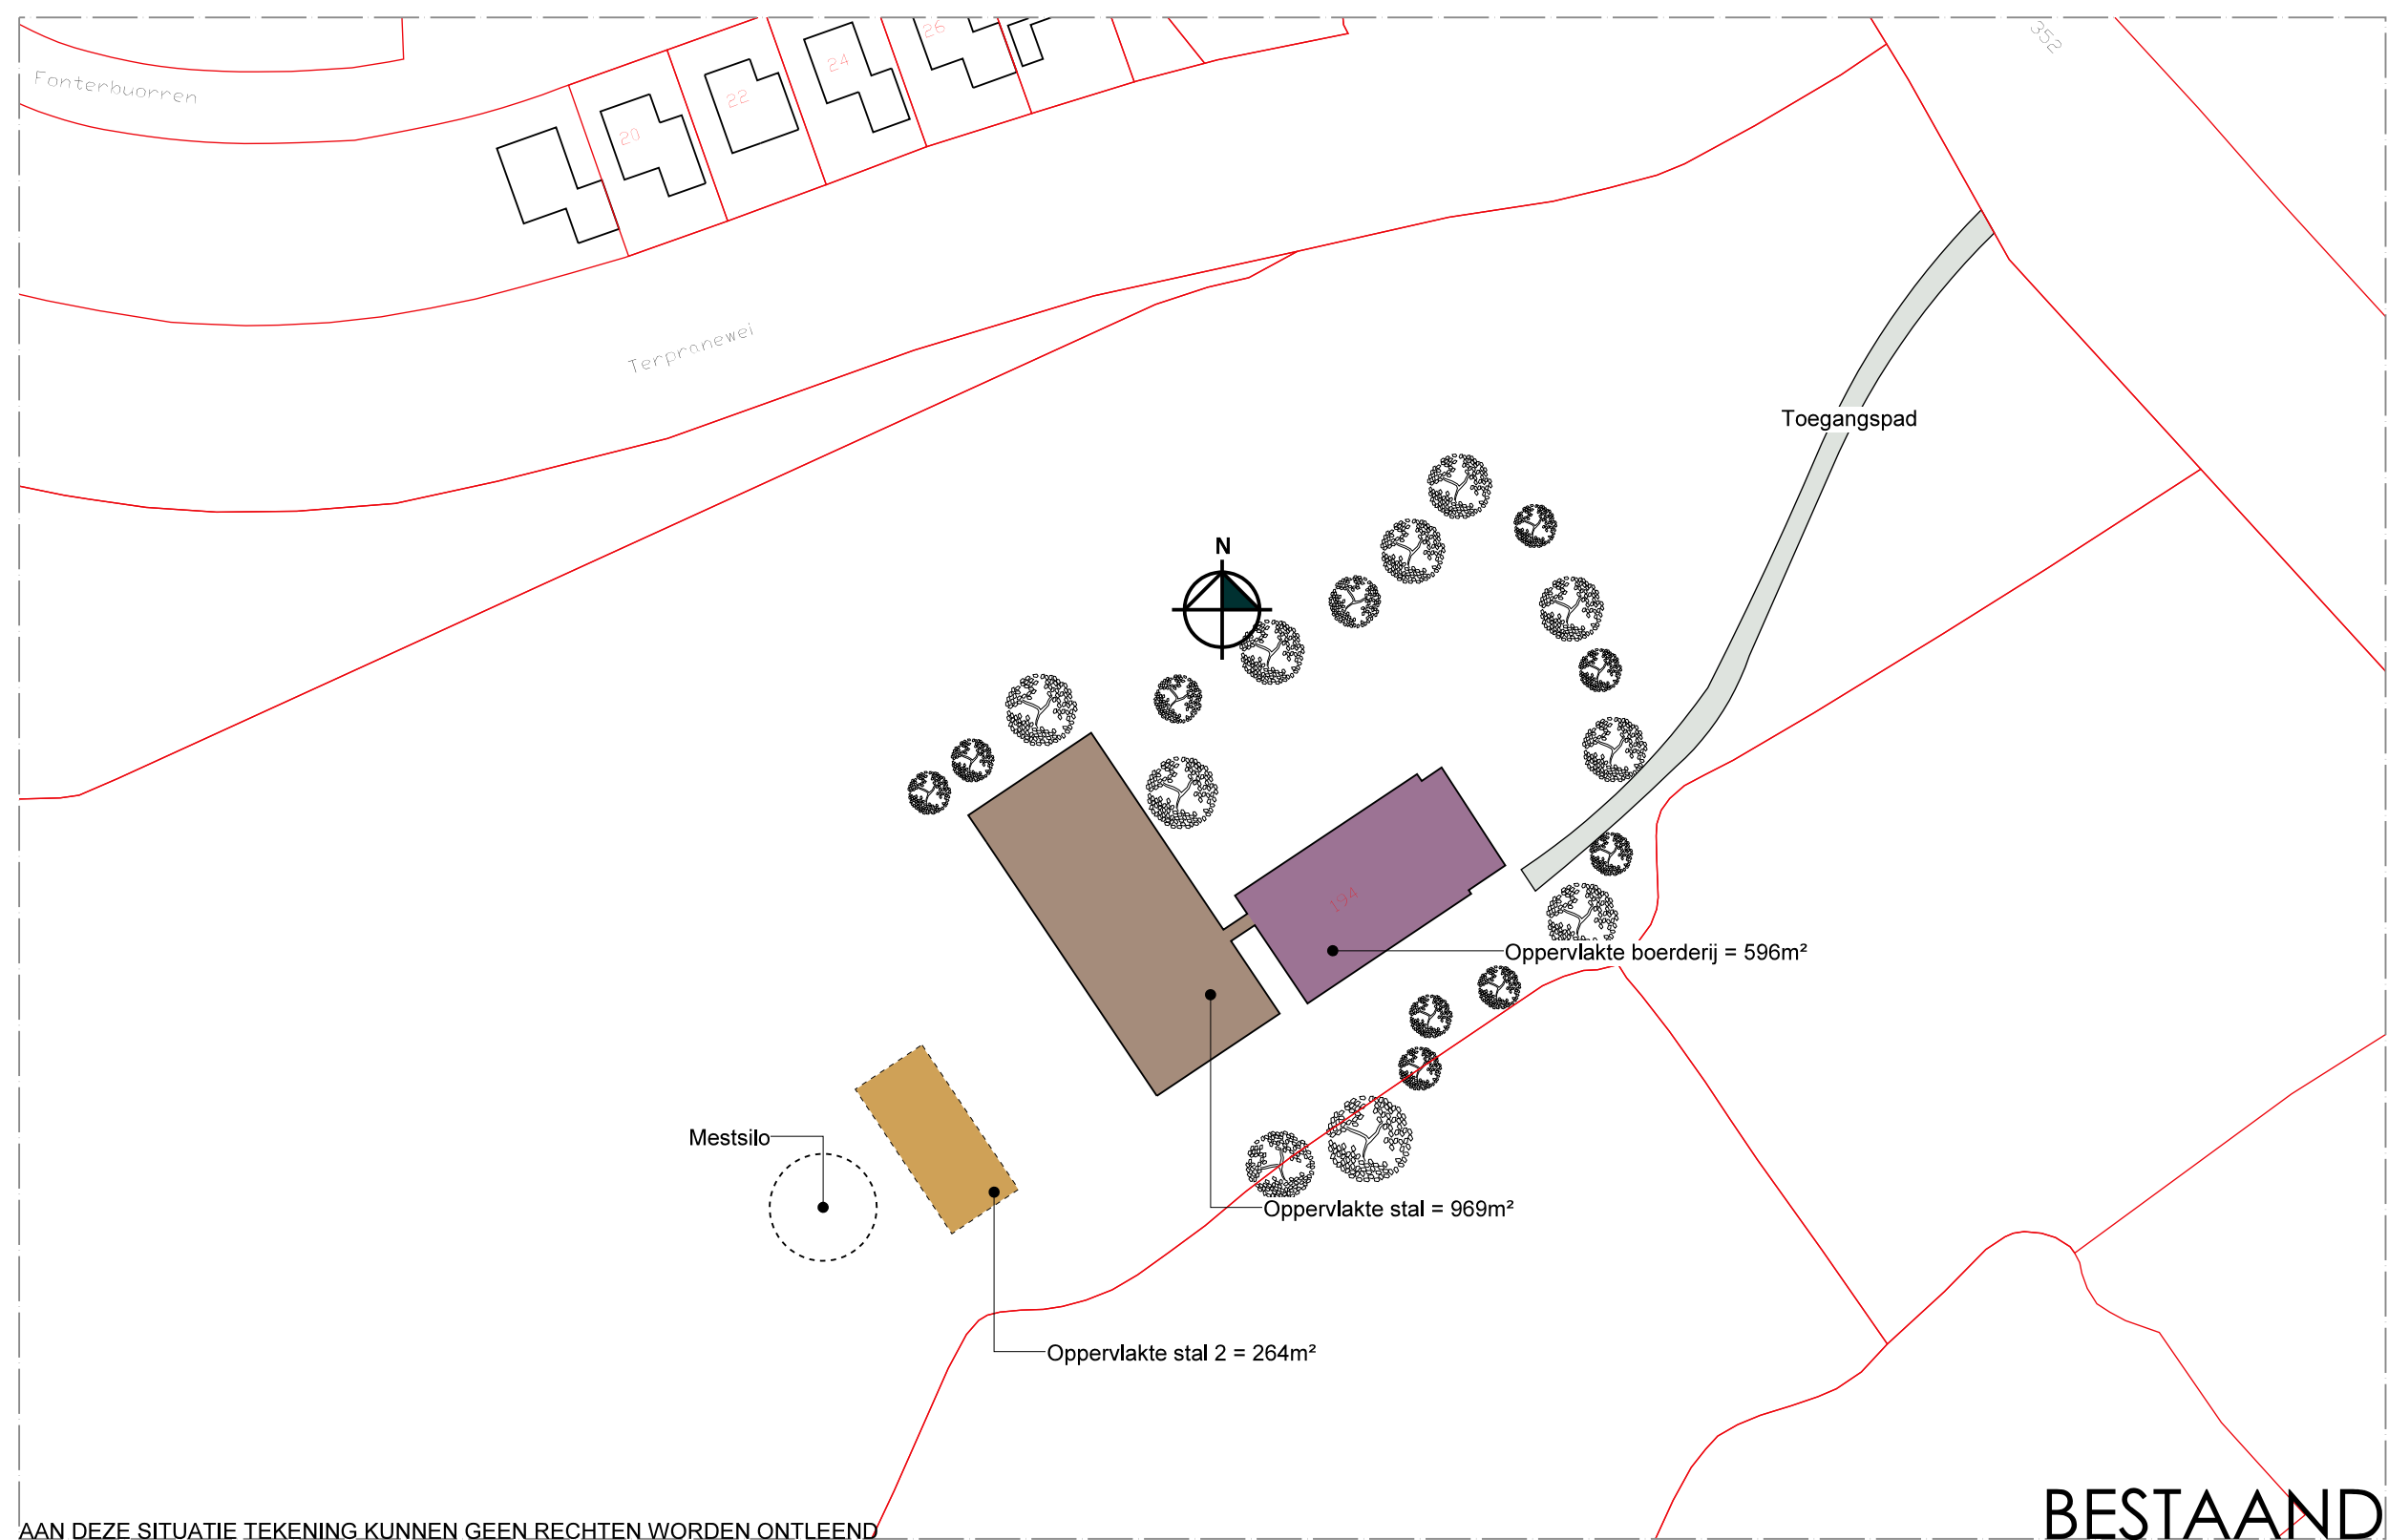

AAN DEZE SITUATIE TEKENING KUNNEN GEEN RECHTEN WORDEN ONTLEEND

SITUATIE - schaal 1/1000

BESTAAND

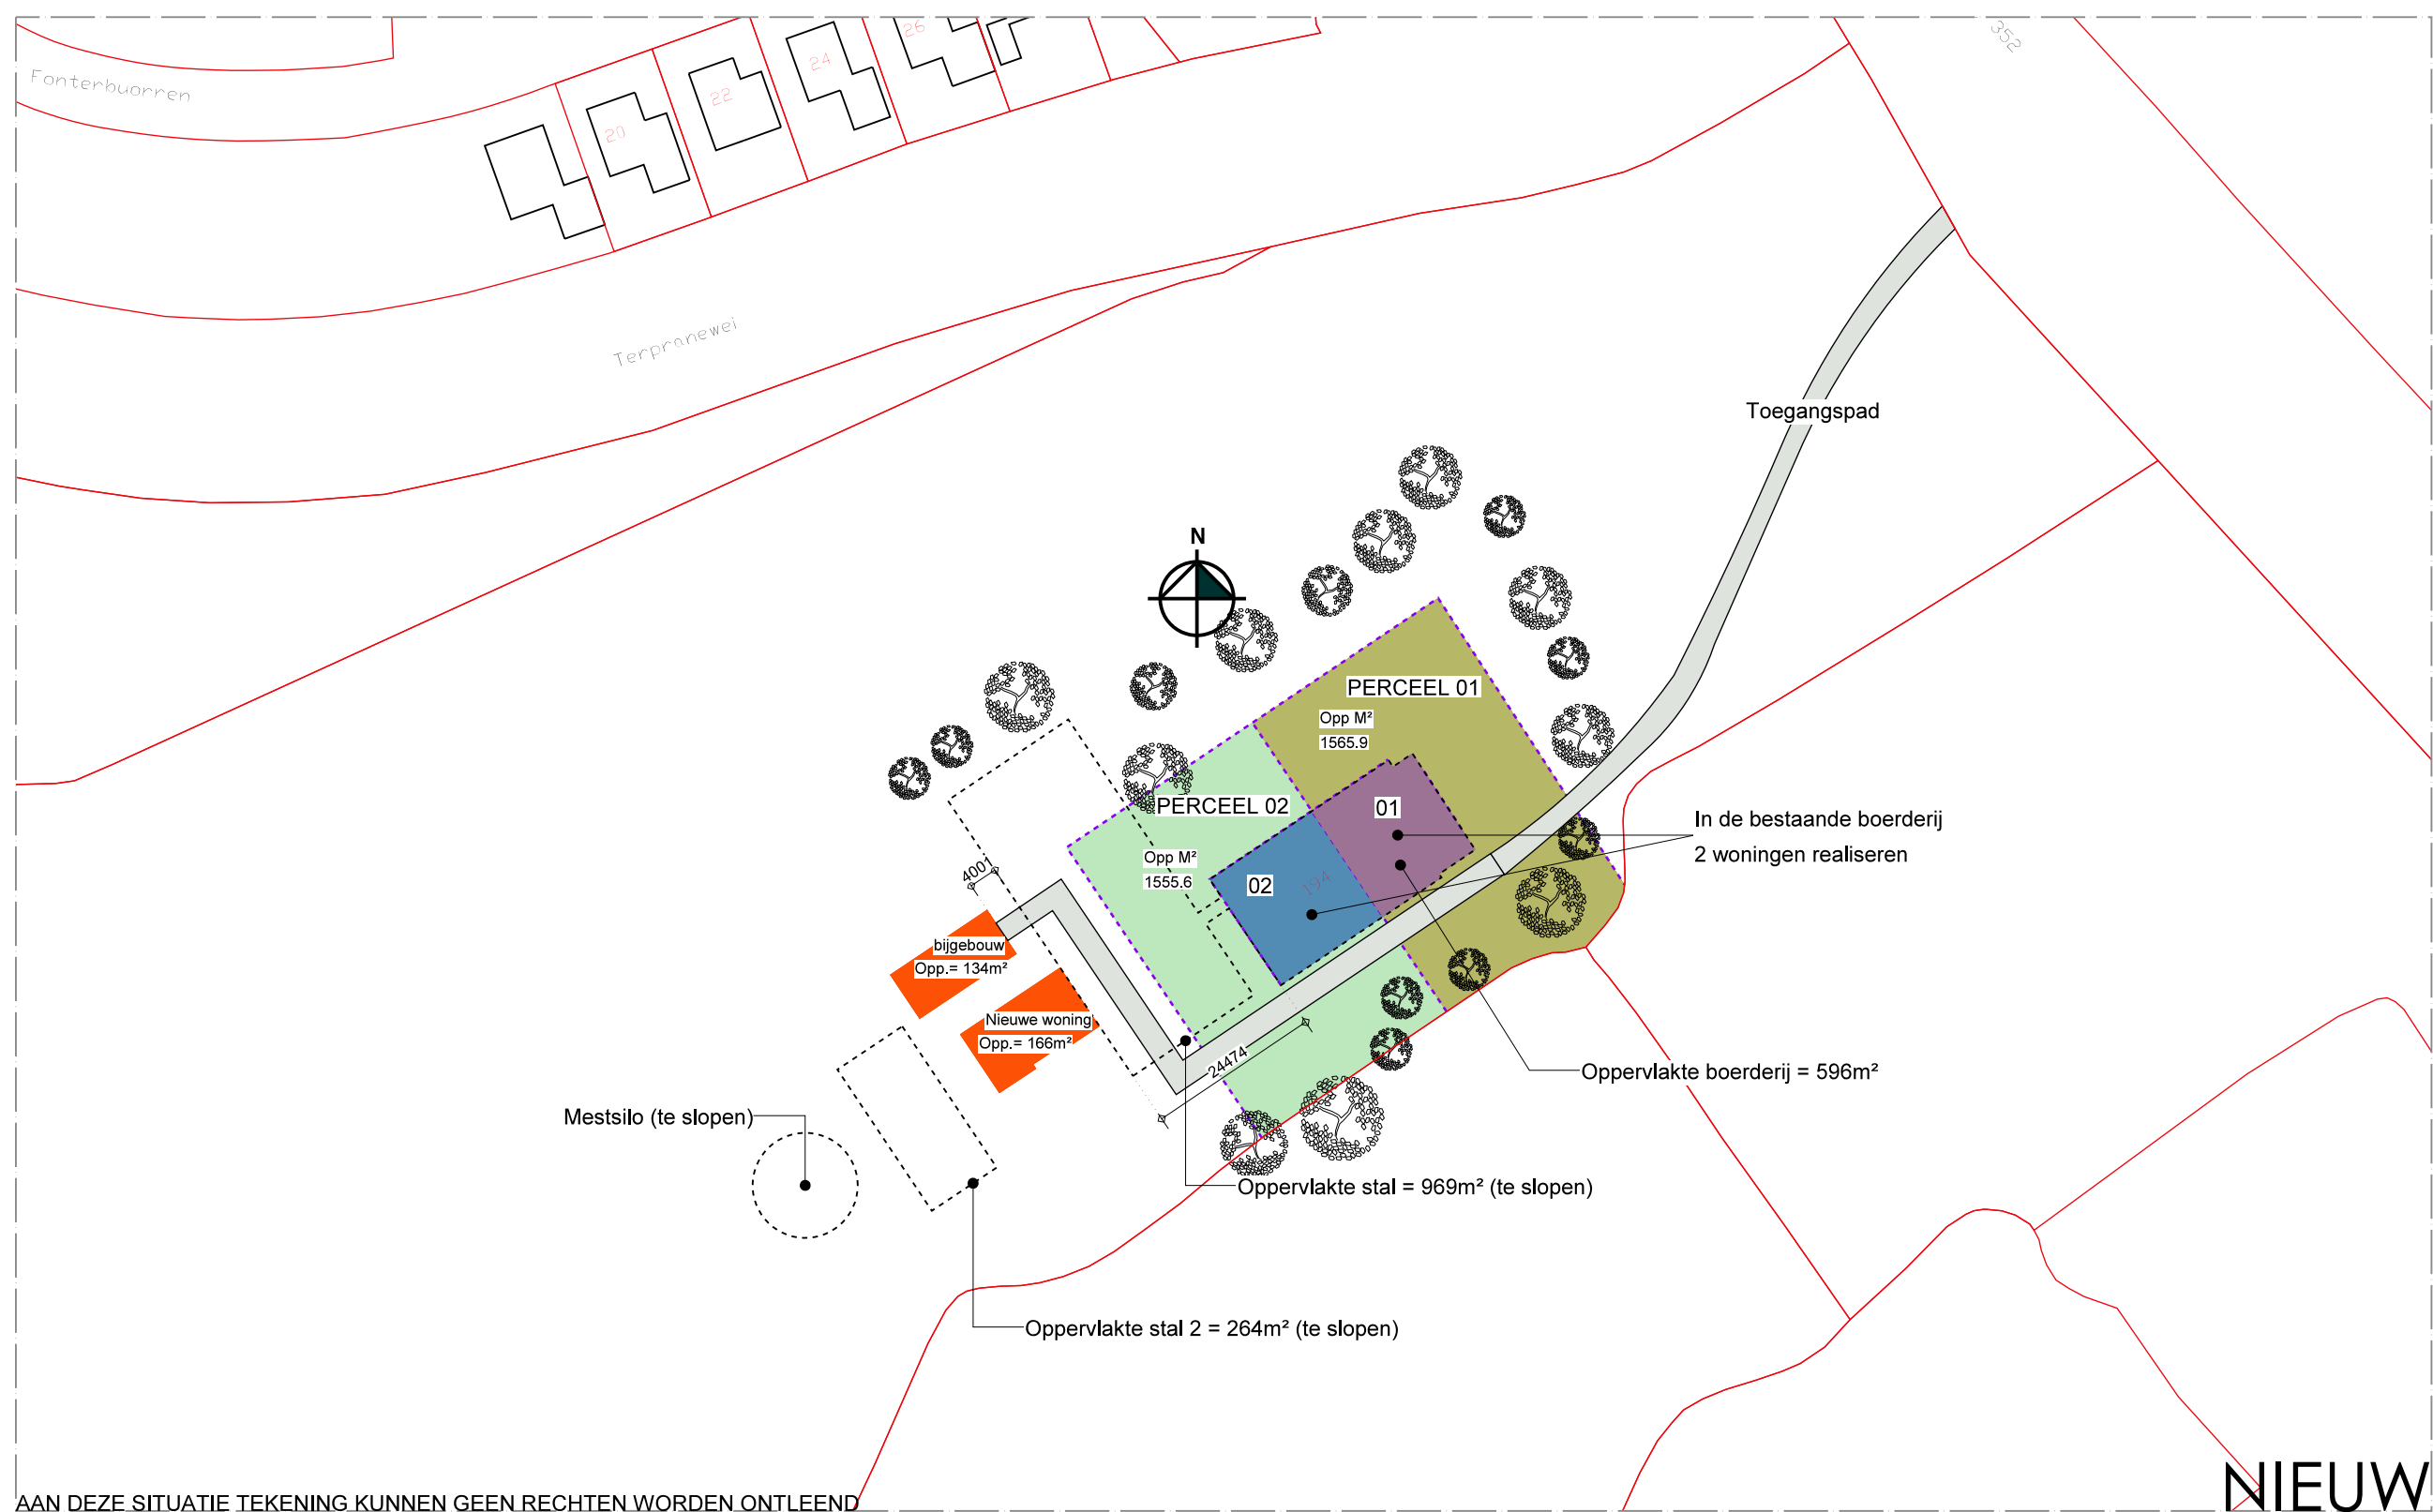

AAN DEZE SITUATIE TEKENING KUNNEN GEEN RECHTEN WORDEN ONTLEEND

SITUATIE - schaal 1/1000

NIEUW



AAN DEZE SITUATIE TEKENING KUNNEN GEEN RECHTEN WORDEN ONTLEEND

SITUATIE - schaal 1/500

BESTAAND



AAN DEZE SITUATIE TEKENING KUNNEN GEEN RECHTEN WORDEN ONTLEEND

SITUATIE - schaal 1/500

NIEUW

PROJECT **REALISATIE WONING TE IRNSUM**
OPDRACHTGEVER **FAMILIE KEULEN**
LOCATIE **RIJKSWEG 194, 9011 VK IRNSUM**
TEKENING **SITUATIE TEKENING - BESTAAND/ NIEUW**

Projectnummer: 1513
Schaal: 1/1000 1/500
Papier formaat: A1
Getekend: WD 17-10-2022
Wijziging: D
Wijziging dd: 05-12-2023

Bladnummer: **1**

ONTWERP
BURO
WIETZE
DIJKSTRA

Tuolle 3
8493 KH Terherne
M 06 30046294
E info@burowietzedijkstra.nl
W www.burowietzedijkstra.nl

IN HET WERK AANGEBRACHTTE WIJZIGINGEN TOV DE TEKENING/
OMGEVINGSVERGUNNING ZIJN NIET VOOR VERANTWOORDING BURO WIETZE DIJKSTRA

Deze tekening blijft eigendom van buro wietze dijkstra en mag niet zonder toestemming worden verspreid of aan derden worden verstrekt

aanvraagtekening

C:\Documenten\11_Tekeningen\naam\p-a1