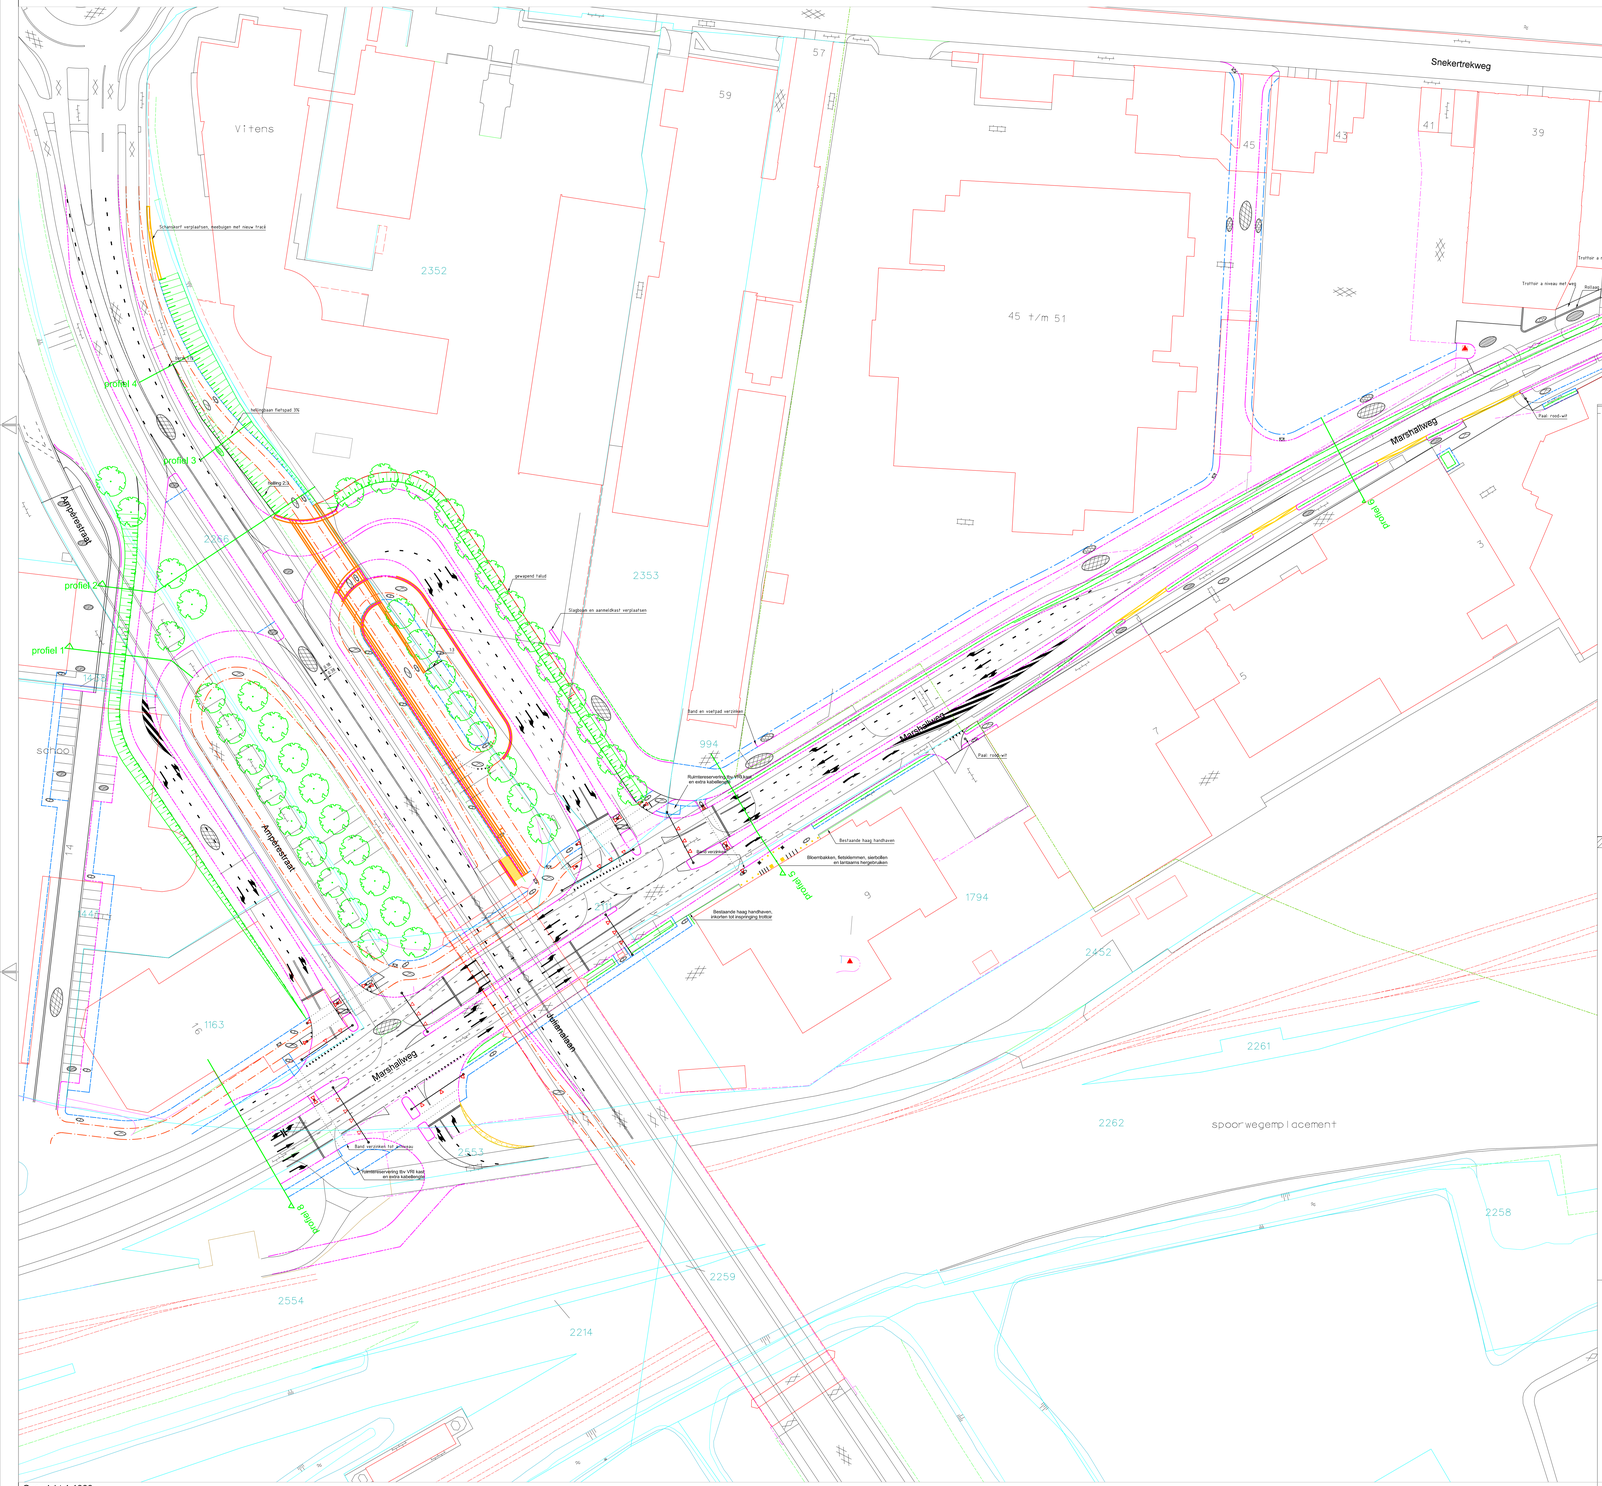

Overzicht 1:1000

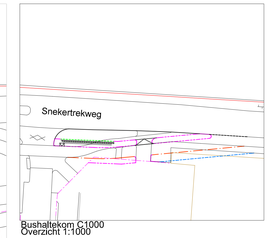

Bushaltekorm C1000
Overzicht 1:1000

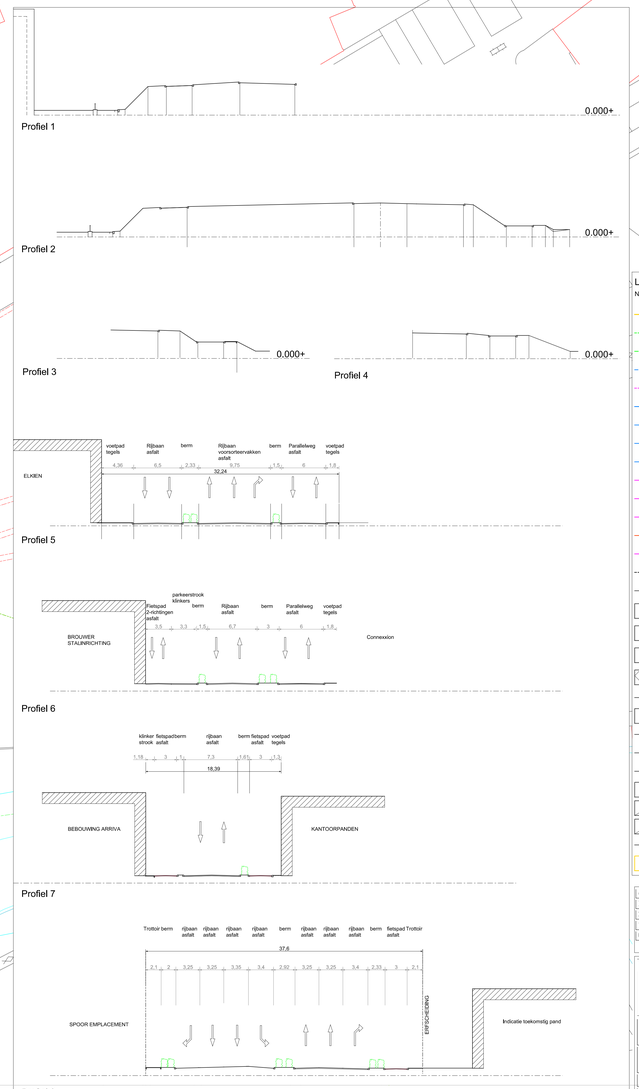

Legenda Verharding

Nieuw

- Kantopsluiting
- Bushalteband
- Gazonband
- Opsluitband
- Trottoirband
- Opsluitband 80x200
- Opsluitband 100x200
- Opsluitband 120x250
- Opsluitband 150x250
- Trottoirband 180-200
- Trottoirband 180-200 Opnieuw Stellen
- Trottoirband Rws 110_220
- Geleidband 70X200
- Rotondeblok 500_200
- Slootband
- Betonstraatsteen
- BSS Keiformaat Halfsteensverband
- BSS Dikformaat Halfsteensverband
- BSS Dikformaat Elleboogverband
- BSS Dikformaat Keperverband
- Tegel
- Tegel variabel blokverband
- Materiaalgrens
- Kant Beton
- Verharding
- Beton Ongewapend
- Asfalt
- Asfalt Rood
- Asfalt Zaagsnede
- Cobblestone

Legenda Inrichtingselementen

Nieuw

- Lichtmast
- Wegmeubilair

Legenda Verkeer

Nieuw

- Doorgetrokken streep 010
- Kantstreep 1 3 010
- Onderbroken streep 1 1 010
- Onderbroken streep 1 3 030
- Verdrijfstreep
- Leuning

Legenda Groen

Nieuw

- Boom In volle grond 05
- Haag 01
- Gras 01

Legenda Grondwerk

Nieuw

- Taludarcering
- Maaiveld
- Afwerkhoogte
- Grondwerk

Legenda Grondkering

Nieuw

- Keerwand

4	...	...	...		...		
3	...	...	...		...		
2	...	...	...		...		
1	...	...	...		...		
0	...	...	...		...		
STATUS	DATUM	OMSCHRIJVING			GET.	GEC.	ACC.

Gemeente Leeuwarden
Stadsontwikkeling en -beheer
Sector Ruimtelijke Ontwikkeling en Inrichting
Team Mobiliteit & Ruimte
Oldehoofsterkade 1
Postbus 21000
8900 JA Leeuwarden
Tel: 14058

PROJECT : Westelijke Invalsweg fase 2

ONDERDEEL : Stephensonviaduct - kruising Snekertrekweg

SCHAAL :	BESTEKNR. :	TEKENNOR. :	BLAD :	VAN :
1:1000	...	...	1	2
PAPIERFORMAAT :	ARCHIEFNR. :	DATUM :	GETEKEND :	
A0v	...	14-01-2013	D.W. Beek	