






Situatie locatie Blitsaerd Oost

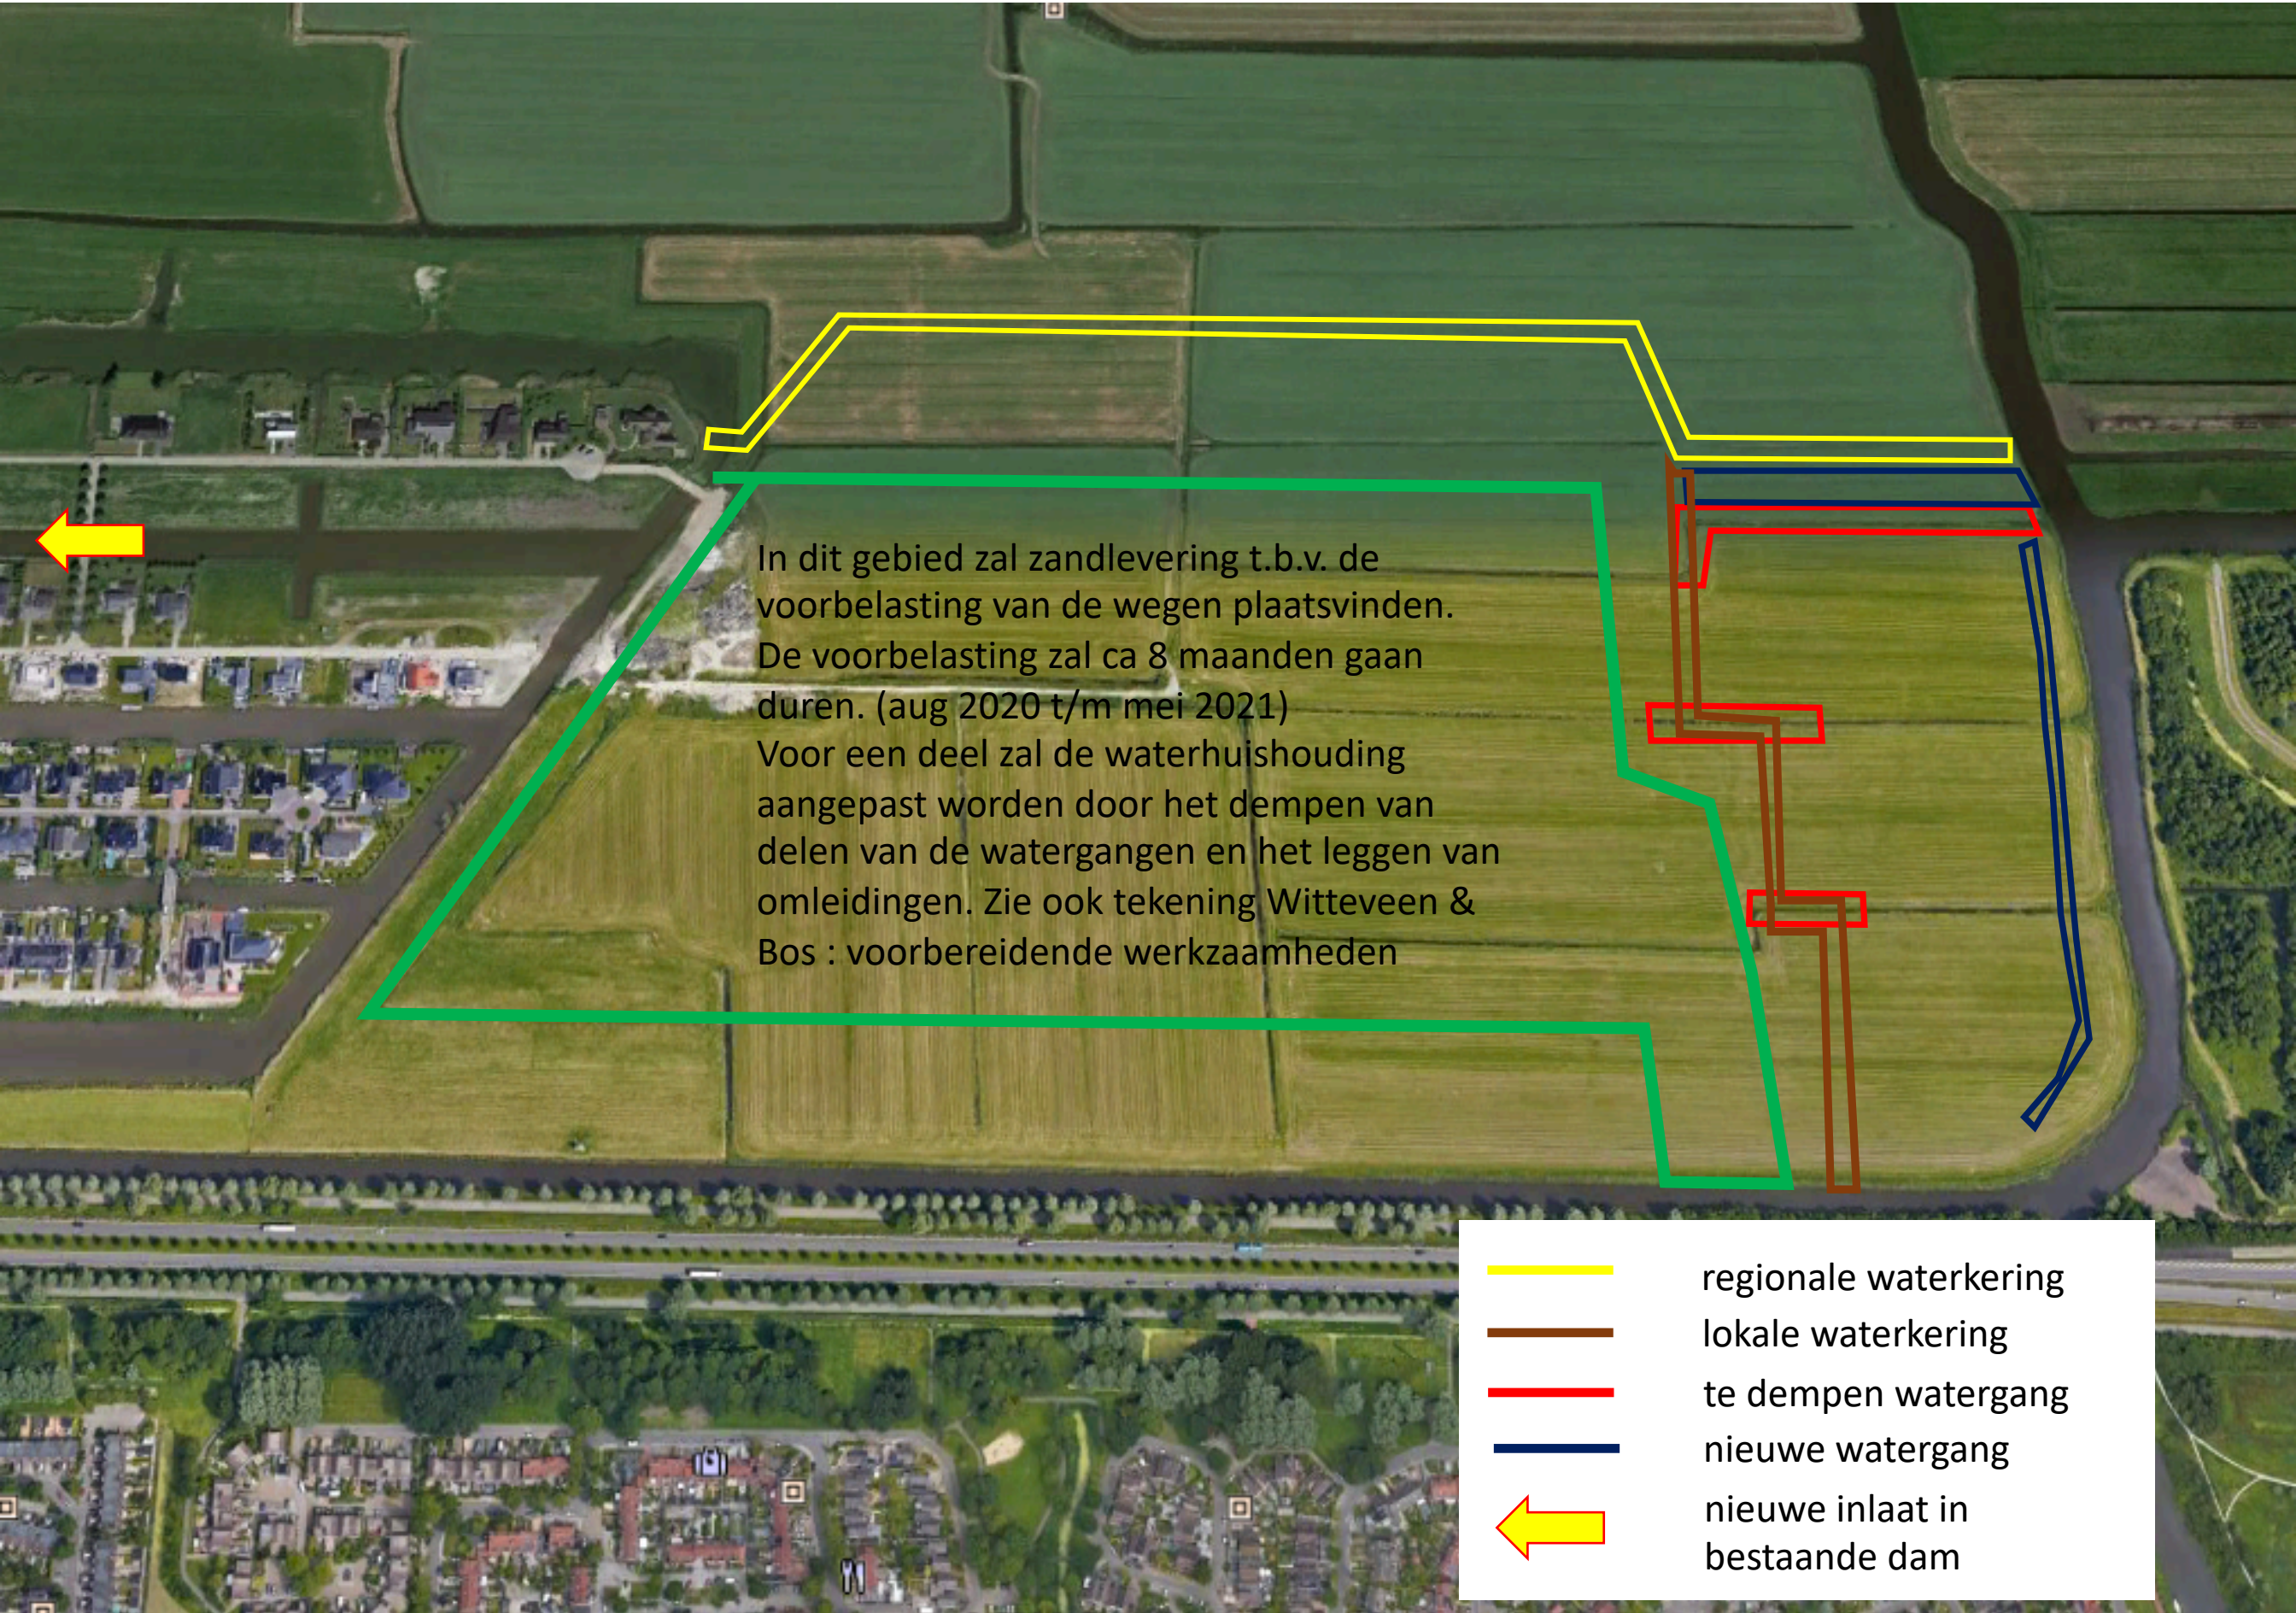

Schematische weergave waterschapsvoorzieningen
t.b.v. aanvraag watervergunning d.d. juli 2020

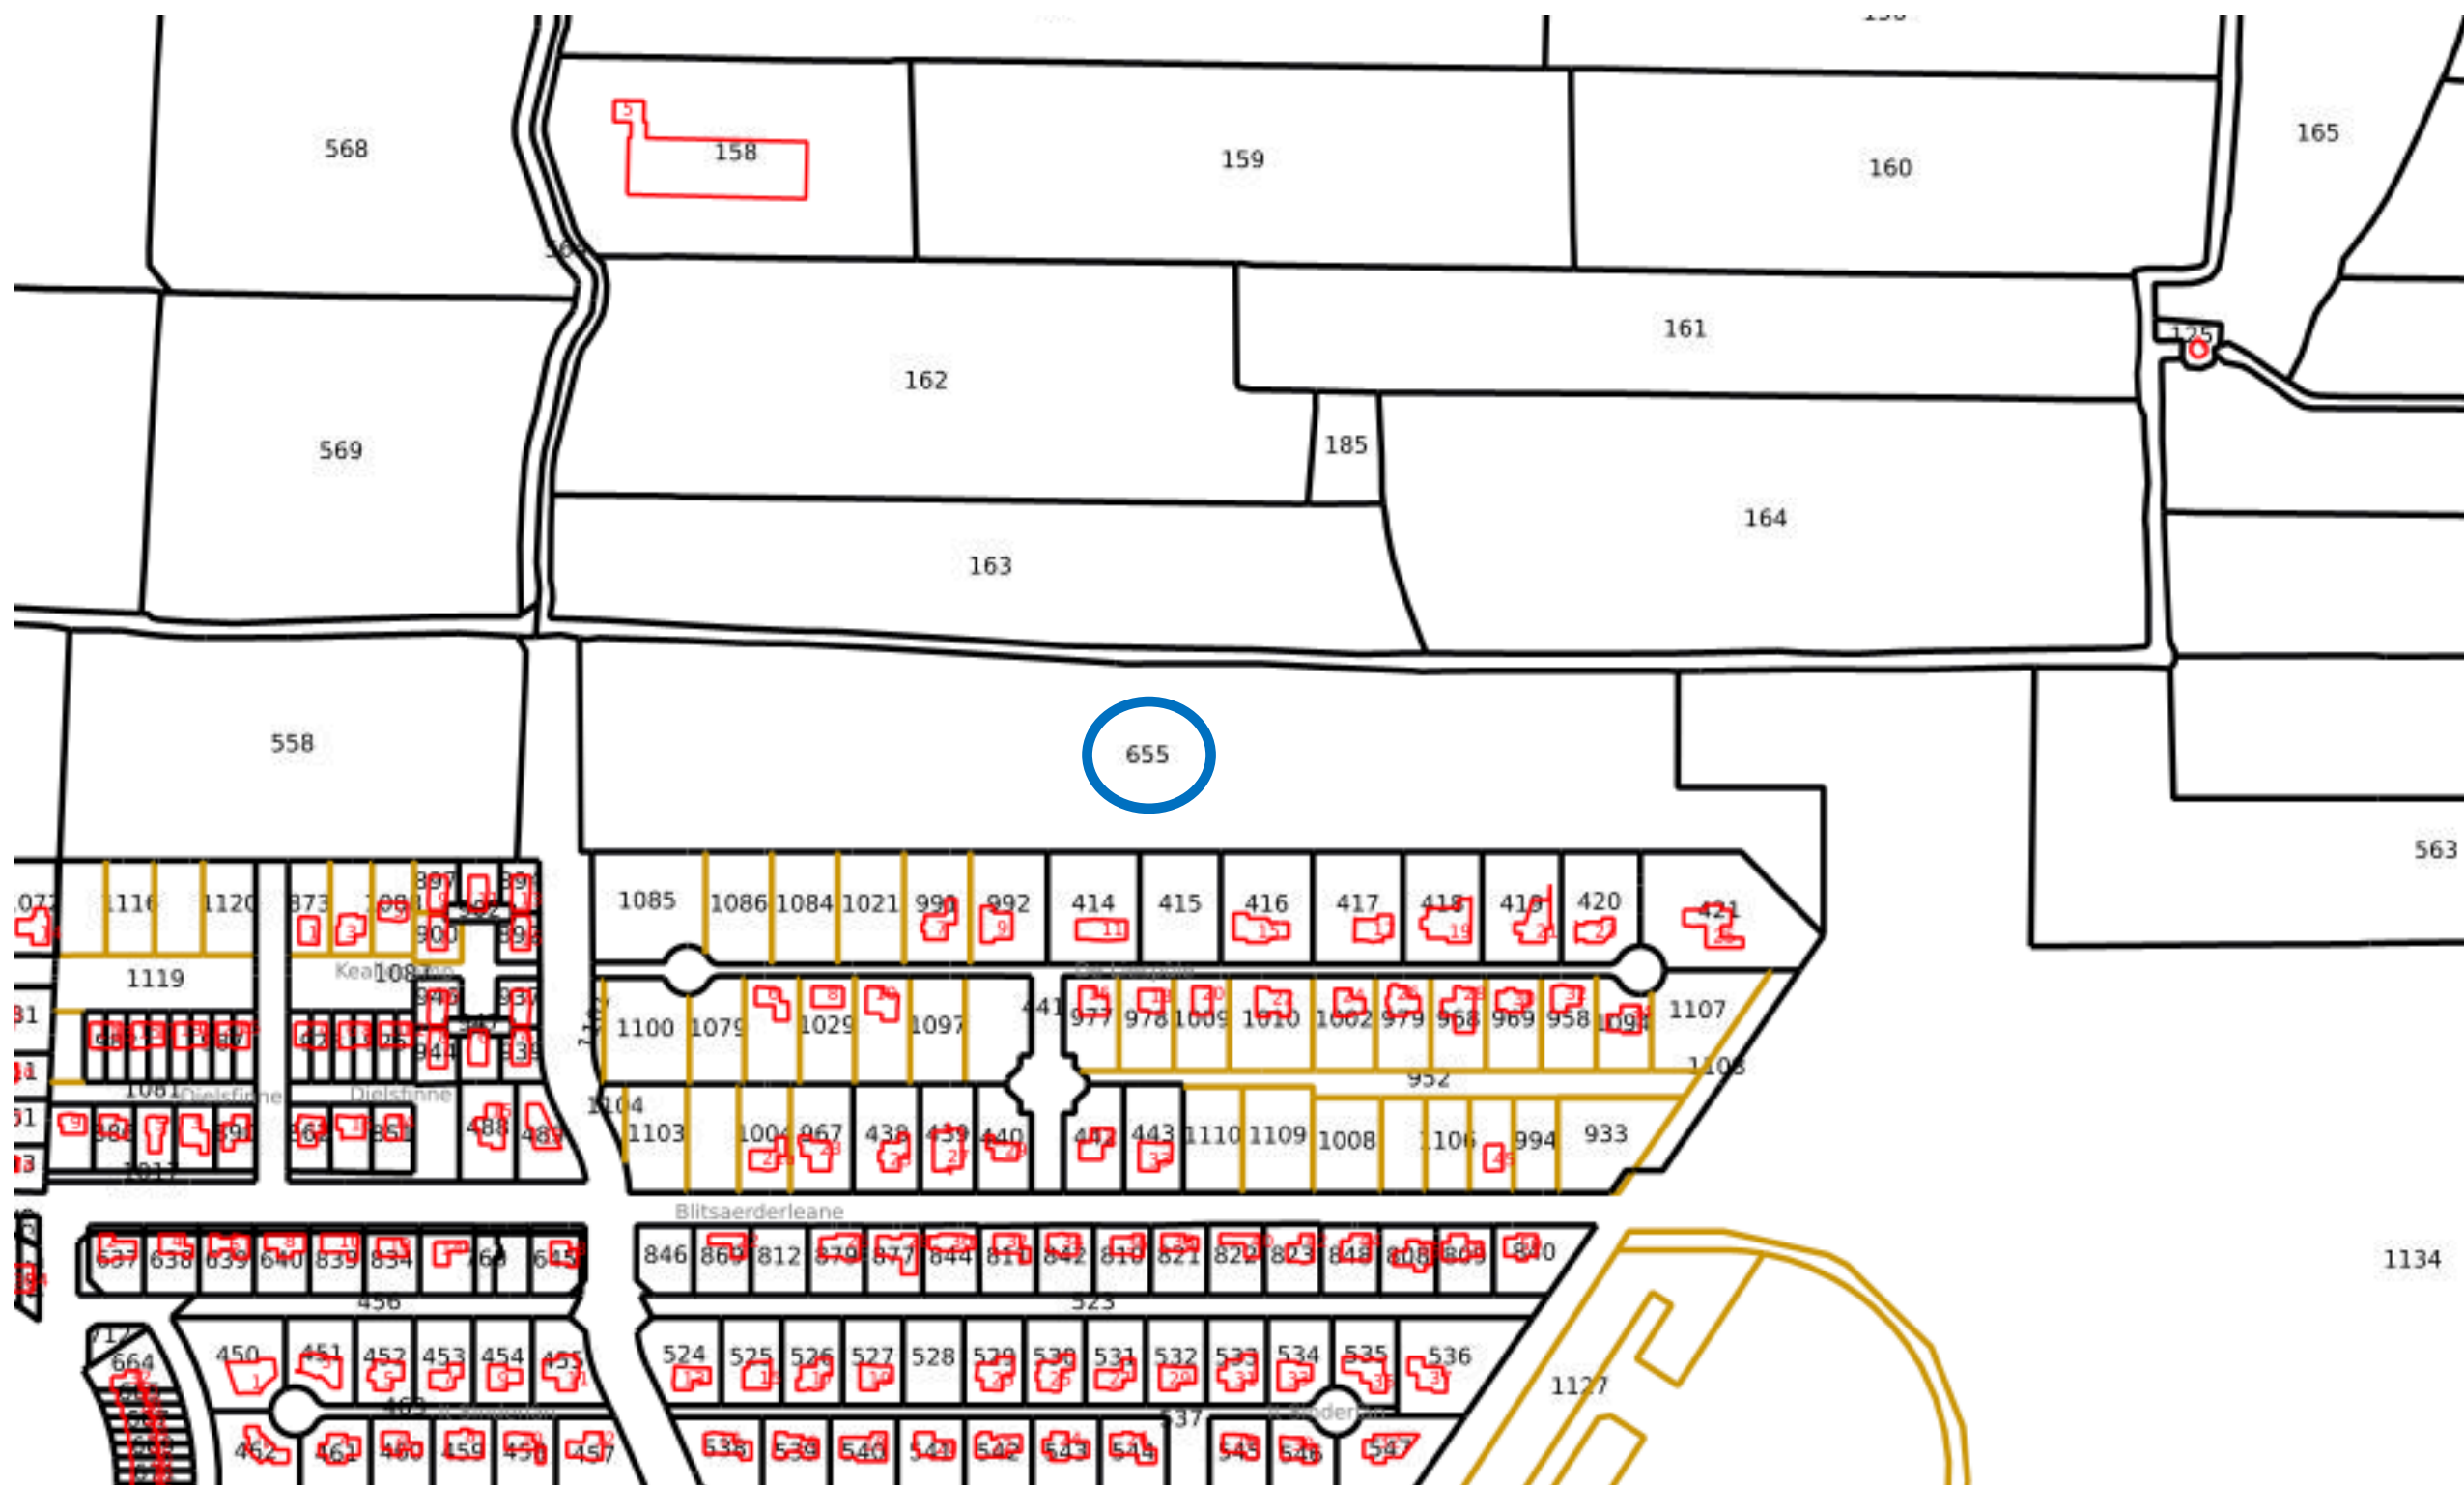

kadastrale kaart Blitsaerd -
Leeuwarden

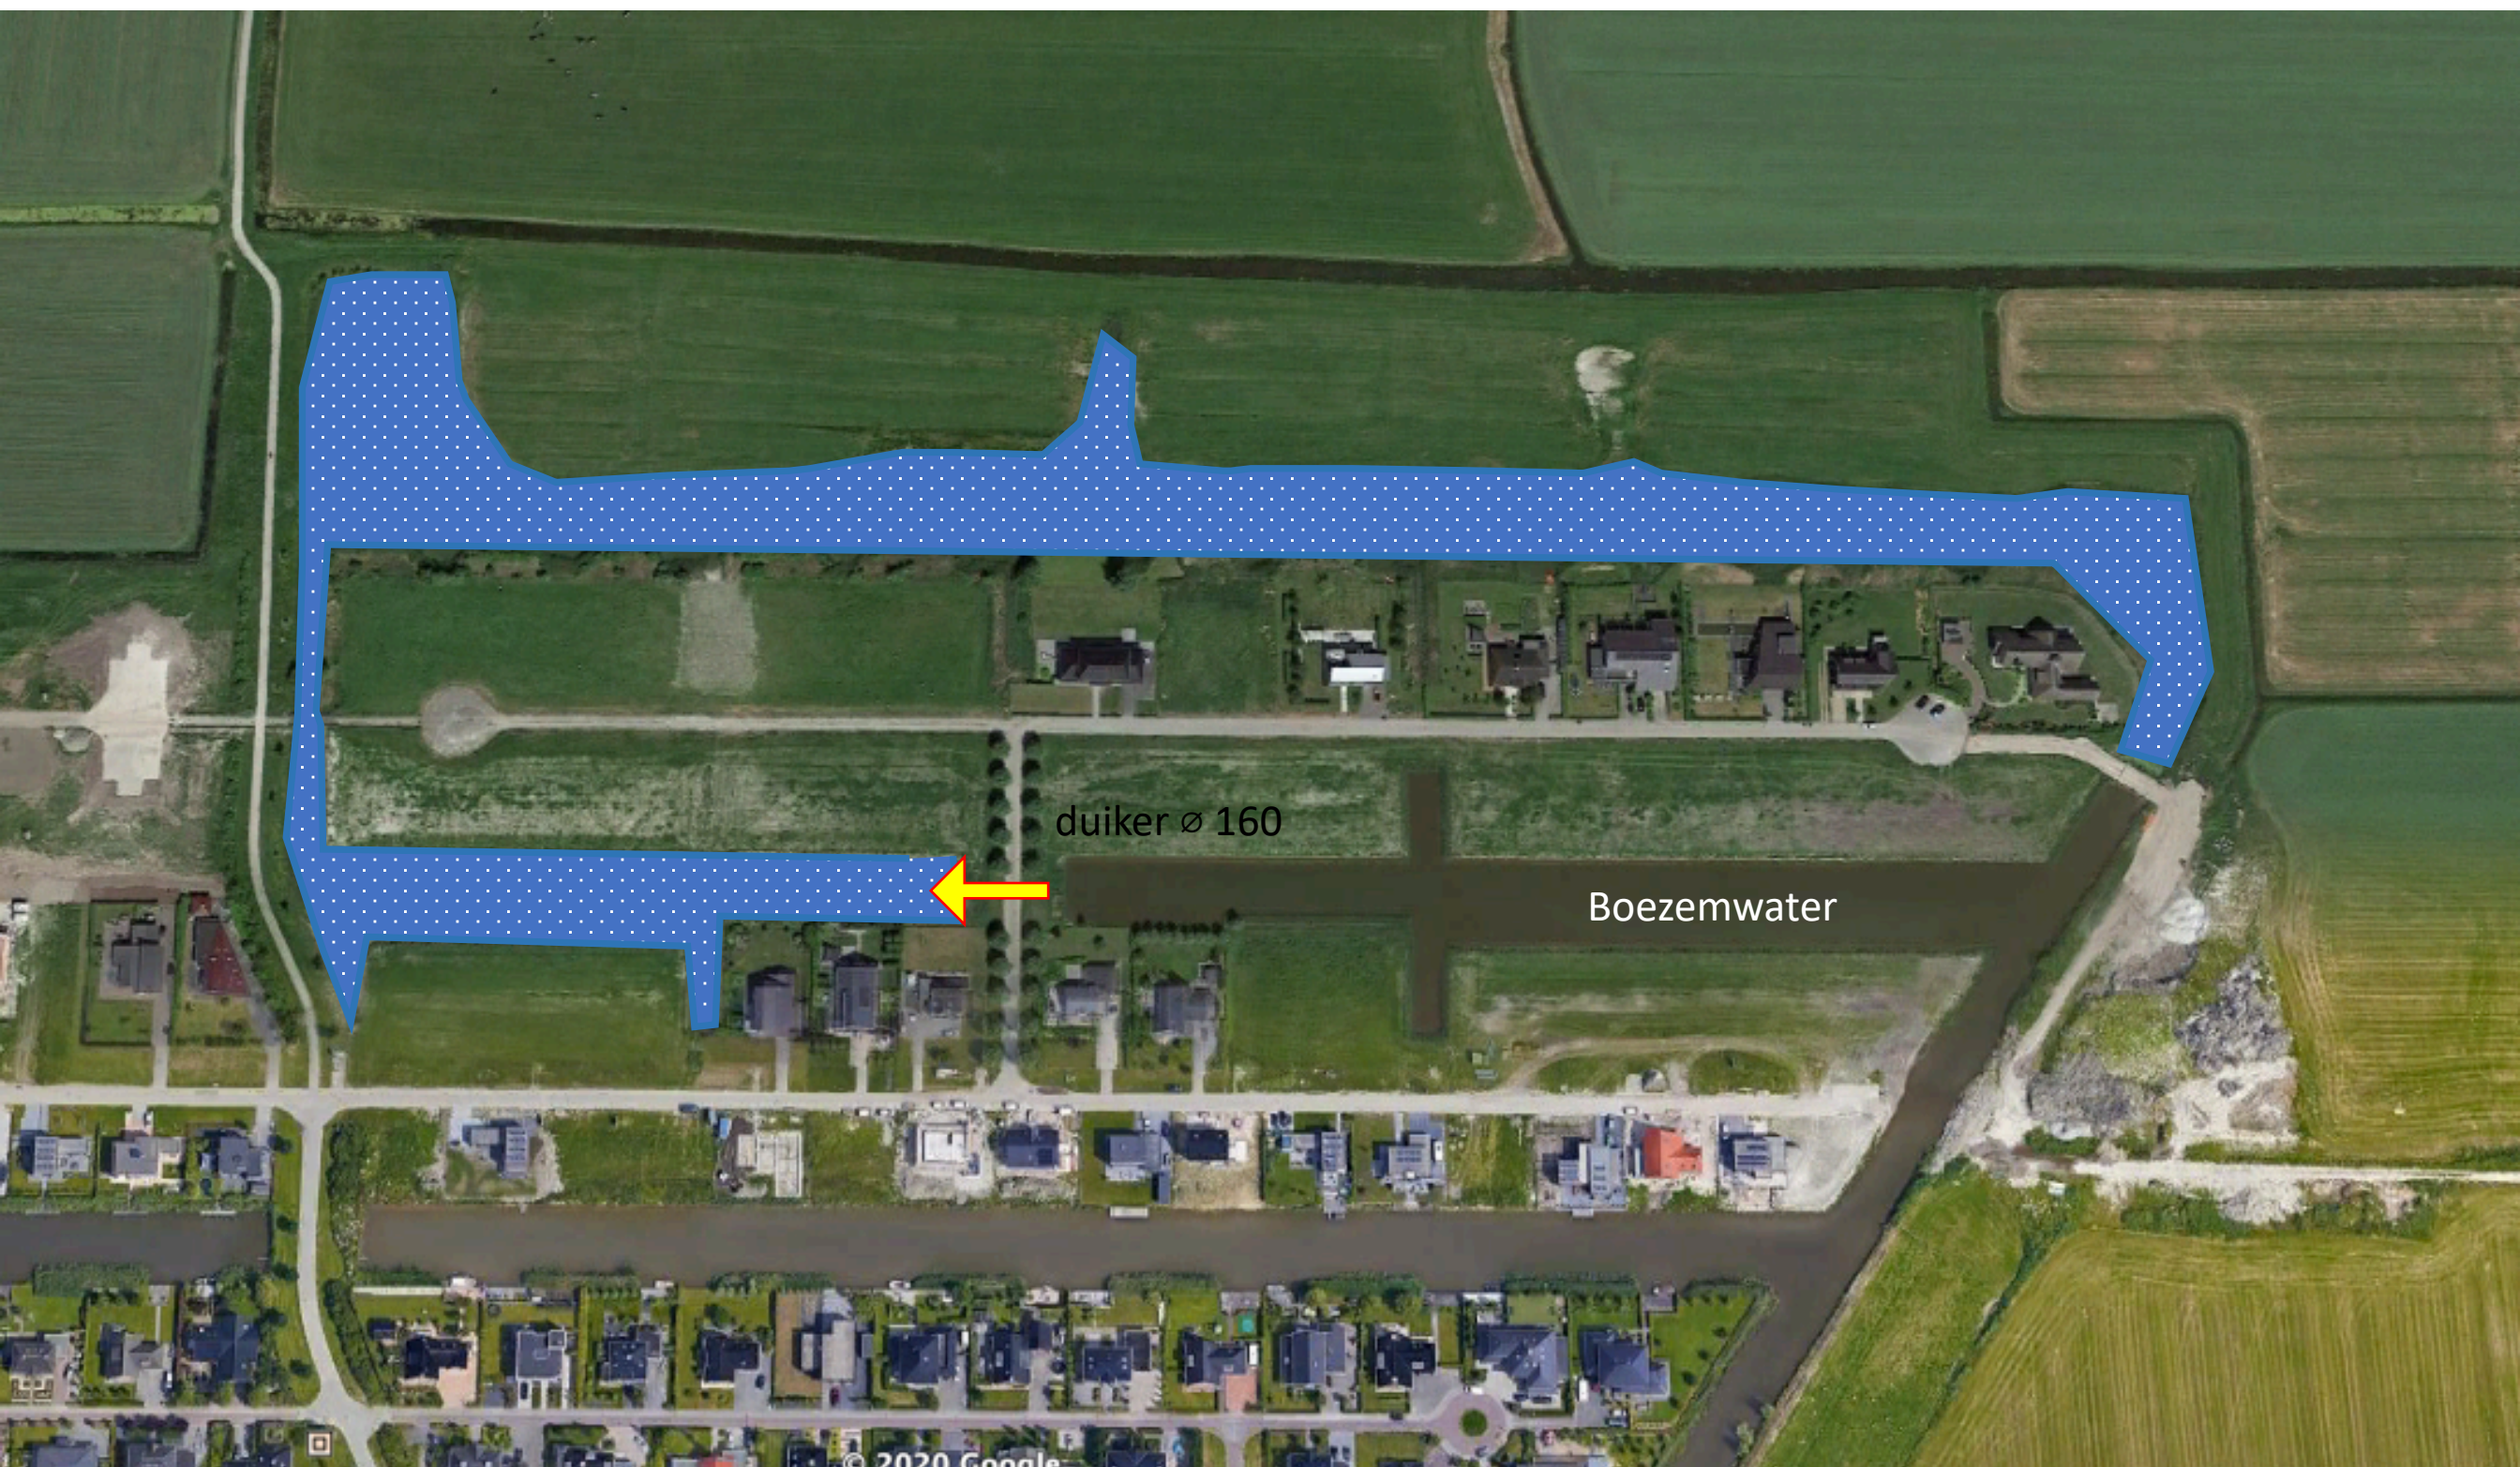

Inlaatconstructie Liespôle te
Leeuwarden