



bestaande situatie

bestaande boom

bestaande hoogte t.o.v. NAP

aanleghoogte t.o.v. NAP

01 locatie dwarsprofiel

afschot

kant verharding

kadastrale grens

materiaalscheiding en/of wijziging in richting en/of verband

aanbrengen opstuitband 60x200mm

aanbrengen opstuitband 120x250mm

aanbrengen opstuitband 150x250mm

aanbrengen trottoirband 130/150x250mm

aanbrengen rijwielpadband 30/120x200mm

aanbrengen keervand in het werk gestort

aanbrengen betonlement 470/450x250mm

aanbrengen betonlement 450x100mm

aanbrengen betonlement 500/450x500mm

aanbrengen verlaagde trottoirband

aanbrengen molgoot, betonstraatsstenen, KF, kleur zandgeel, 3 streklagen

aanbrengen Hydro Lineo gesloten halfsteens, Kleuremix: -40% standaard grijs -30% standaard donkergrijs -30% standaard wit

aanbrengen Hydro Lineo 22

aanbrengen Hydro gesloten, blokverband, kleur grijs

aanbrengen Hydro gesloten, halfsteensverband, kleur grijs

aanbrengen MBI GeoColor prestige 333, visgraatverband, kleur zandgeel

aanbrengen MBI GeoColor prestige 333, elleboogverband, kleur zandgeel

aanbrengen MBI GeoColor prestige 333, halfsteensverband, kleur zandgeel

aanbrengen MBI GeoColor prestige 173, elleboogverband, kleur grijs

aanbrengen betonstraatsstenen, keurformaat, visgraatverband, kleuremix: -80% Geotrefon C69 donkergeel -20% Geotrefon B89 donkerbruin

aanbrengen betonverharding d=160mm, geveegd

voorstel Nutsstrook

aanbrengen ondergrondse container

aanbrengen trottoirkolk

aanbrengen straatkolk

aanbrengen fietsleunhek

aanbrengen lichtmast type 'Schrüder Flexia Sofia' uithouder zwart

aanbrengen lichtmast type 'Schrüder Flexia' top zwart

aanbrengen lichtmast type 'Franssen Asker' antraciet

aanbrengen betonnen paal

HWA inspectiepup

DWA inspectiepup

bestaande HWA inspectiepup

bestaande DWA inspectiepup

planten haag, Viburnum tinus, maat 125-150, 2 st/m² incl. plantgatverberging

afwerken en in te zaaien binn, kruidenmengel Oost, 0.15 kg/are

Mix bloemenmengsel: Centaurea cyanus, Papaver rhoeas, Ranunculus acris

aanbrengen plantgatverberging (zie detail)

planten boom + soort aanduiding + maat

Boom	= Soort aanduiding	Diam.	Hoogte
Frang	= Fraxinus angustifolia	8-12	
Saalis	= Salix alba 'Sericea'	10-12	
MadoJ	= malus domestica 'James Grieve'	6-8	
CrxpS	= Crataegus x persimilis 'Splendens'	8-12	
Paire	= Populus tremula 'Erecta'	1-8	
Anlae	= Amelanchier laevis	150-175	
Cosel	= Cornus sericea 'Flaviramea'	125-150	

planten sierheesters

Soort	st/m ²	opp/m ²	aantal
Weigela 'Rosea'	1	130	130
Vinca minor	7	130	910
Soort	st/m ²	opp/m ²	aantal
Cornus mas	1	23	23
Vinca minor	7	23	161

0 5 10 15 20m

Schaal 1:500

Maten in meters, tenzij anders aangegeven

Meterloten in millimeters

Geometrische lijnen t.o.v. N.A.P.

Slokker Vastgoed B.V.

Project: Woningbouw Parkhoven Leeuwarden


Contract: Parkeren - Smedingterrein

Projectnummer	Tekeningnummer	Versto	Datum van uitgave	Ontwerper	Contractnummer
370741	S1001601-T001-L05		29-09-2022	Definitief ontwerp	
Bladz.	Totaal	Formaat	Loc.	Stad.	Act.
5	1:500	A3-L (ISO)	Groningen	ADGR	

WWW.SWECO.NL

© Sweco Nederland B.V. Alle rechten voorbehouden

SWECO

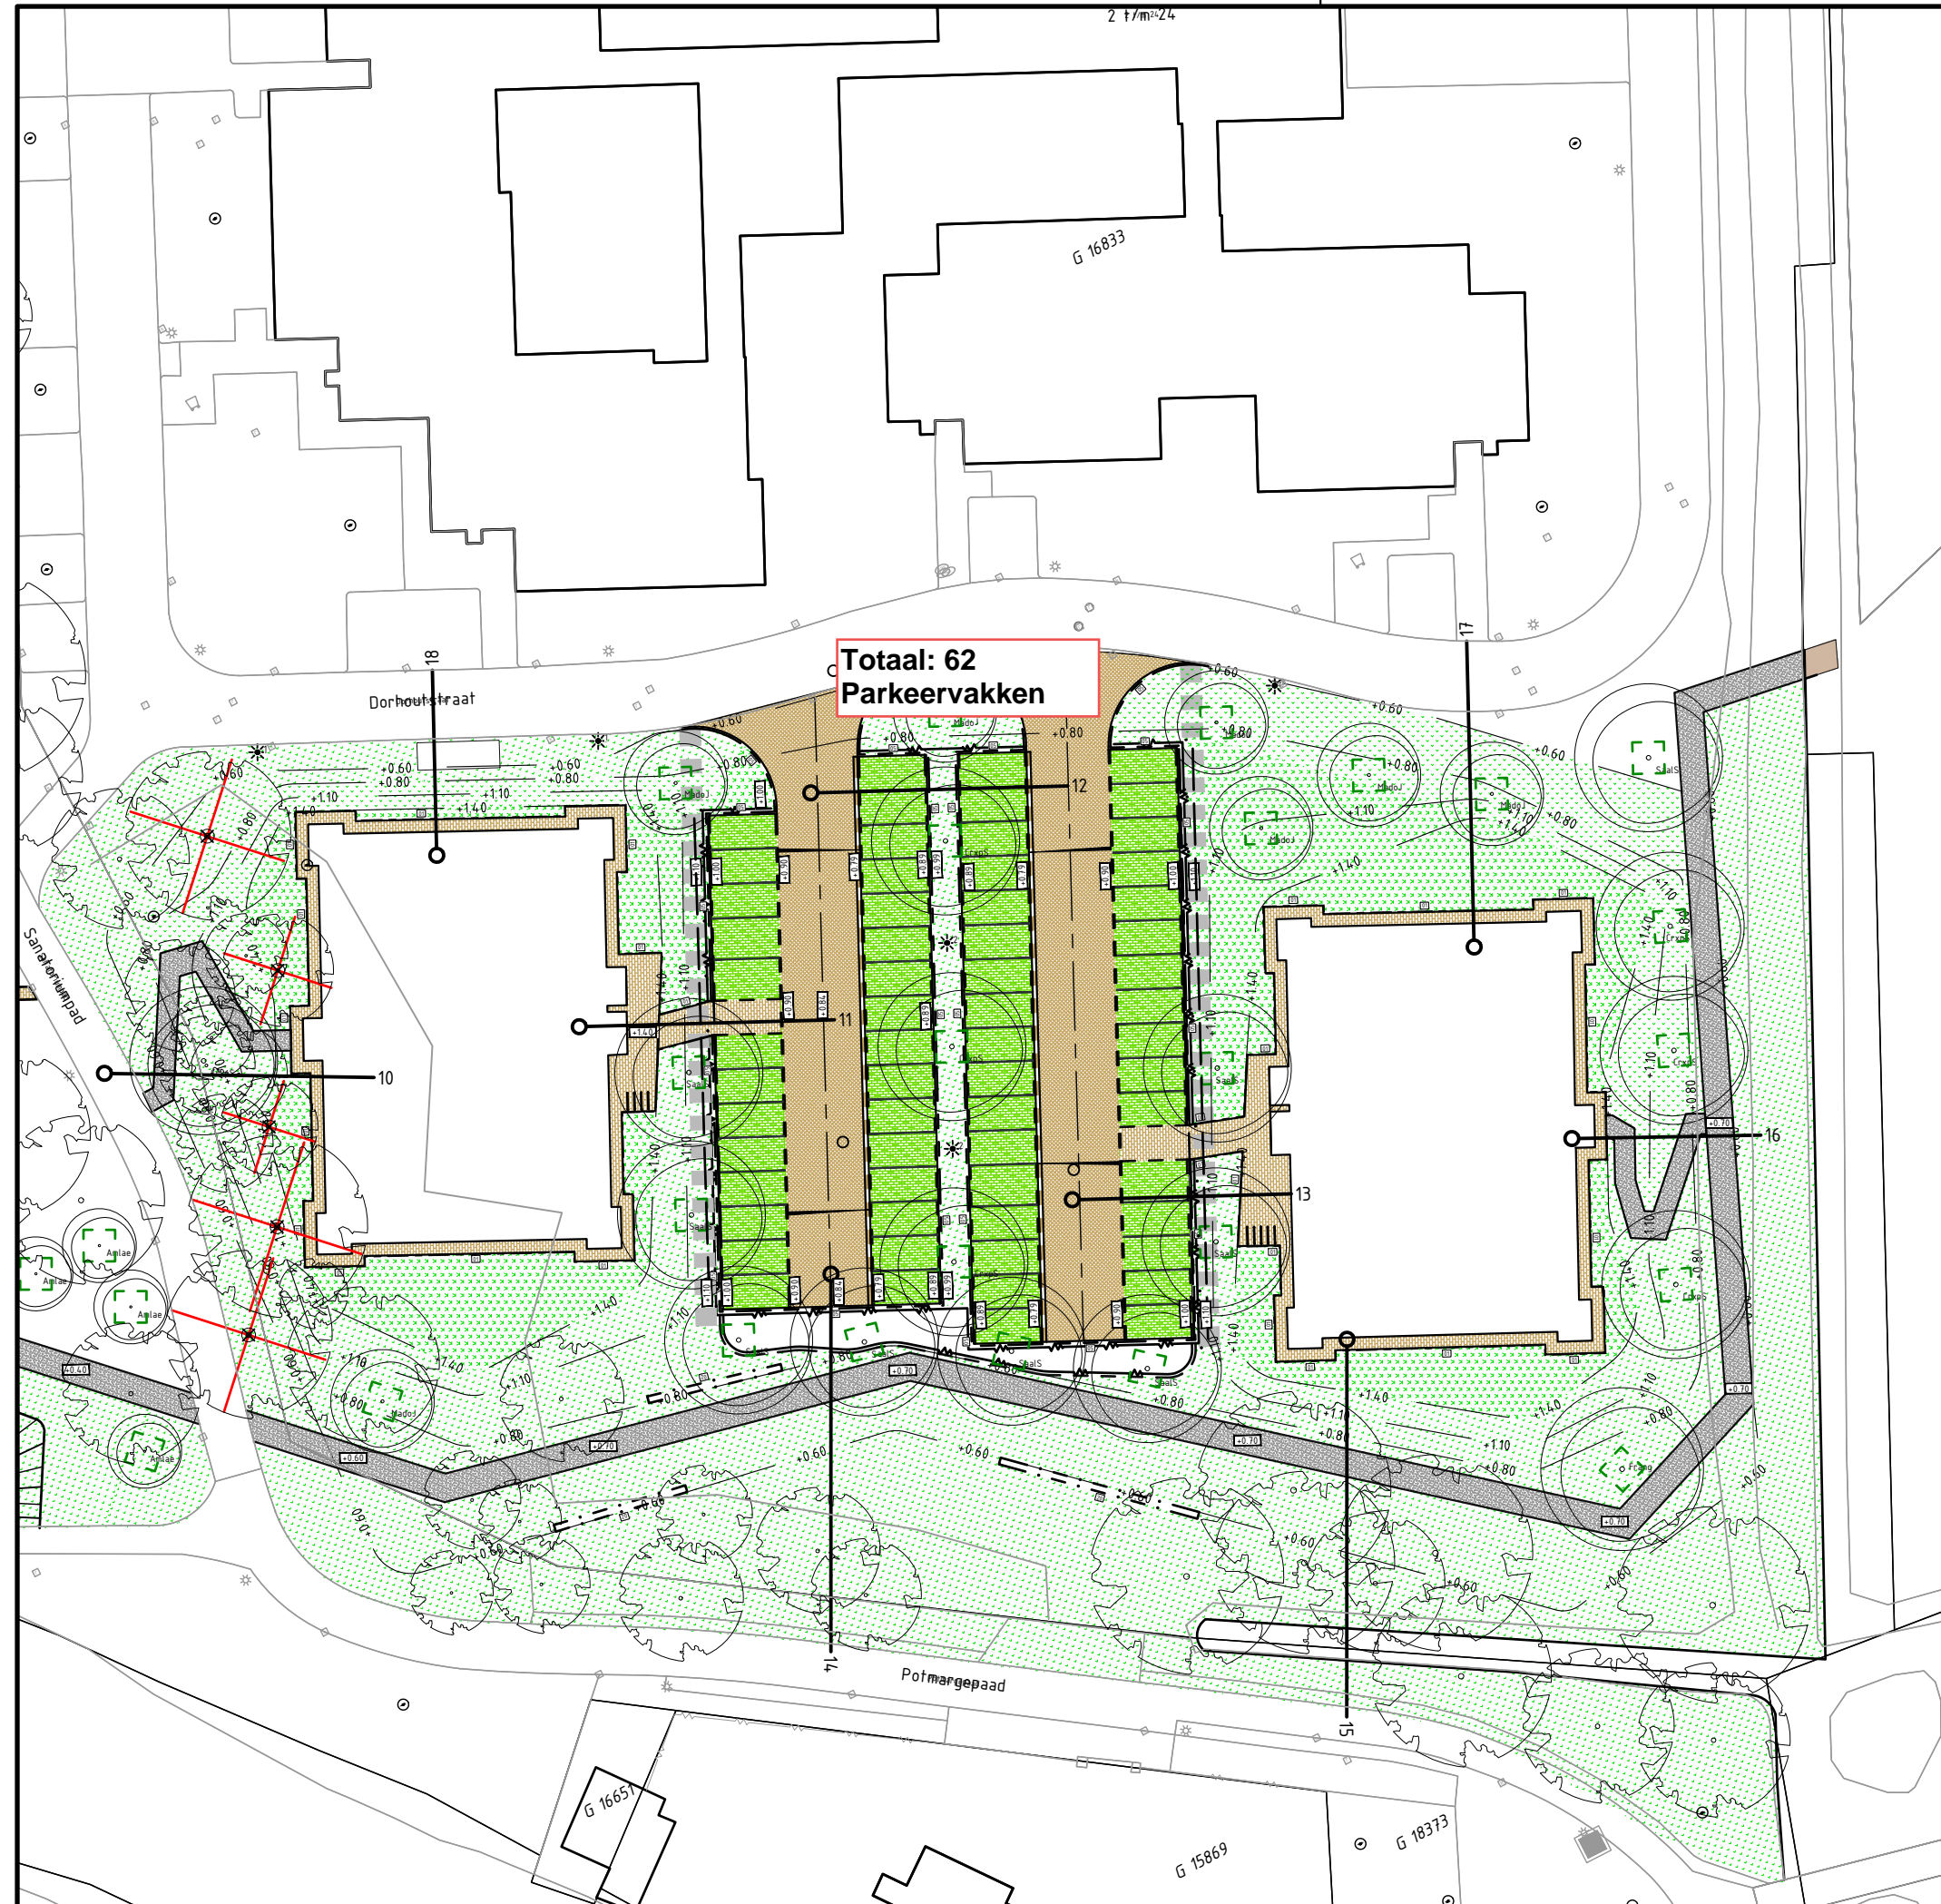

**Totaal: 62
Parkeervakken**

bestaande situatie

bestaande boom

bestaande hoogte t.o.v. NAP

aanleghoogte t.o.v. NAP

01 lokale dwarsprofiel

afschot

kant verharding

kadastrale grens

materiaalscheiding en/of wijziging in richting en/of verband

aanbrengen opsluitband 60x200mm

aanbrengen opsluitband 120x250mm

aanbrengen opsluitband 150x250mm

aanbrengen trottoirband 130/150x250mm

aanbrengen rijwielpadband 30/120x200mm

aanbrengen keerwand in het werk gestort

aanbrengen betonelement 470/450x250mm

aanbrengen betonelement 450x100mm

aanbrengen betonelement 500/450x500mm

aanbrengen verlaagde trottoirband

aanbrengen molgoot, betonstraatsstenen, KF, kleur zandgeel, 3 streklagen

aanbrengen Hydro Lineo gesloten halfsteens, kleurmix: - 40% standaard grijs - 30% standaard donkergrijs - 30% standaard wit

aanbrengen Hydro Lineo 22

aanbrengen Hydro gesloten, blokverband, kleur grijs

aanbrengen Hydro gesloten, halfsteensverband, kleur grijs

aanbrengen MBI GeoColor prestige 333, visgraatverband, kleur zandgeel

aanbrengen MBI GeoColor prestige 333, elleboogverband, kleur zandgeel

aanbrengen MBI GeoColor prestige 333, halfsteensverband, kleur zandgeel

aanbrengen MBI GeoColor prestige 173, elleboogverband, kleur grijs

aanbrengen betonstraatsstenen, keiformaat, visgraatverband, kleurmix: - 80% Geotretan C89 donkergrijs - 20% Geotretan B89 donkerbruin

aanbrengen betonverharding d=160mm, geveegd

voorstel Nutstrook

aanbrengen ondergrondse container

aanbrengen trottoirkolk

aanbrengen straatkolk

aanbrengen fietsleunhek

aanbrengen lichtmast type 'Schröder Flexia Sofia' uithouder zwart

aanbrengen lichtmast type 'Schröder Flexia' top zwart

aanbrengen lichtmast type 'Franssen Asker' antraciet

aanbrengen betonnen paal

HWA inspectieput

DWA inspectieput

bestaande HWA inspectieput

bestaande DWA inspectieput

planten haag, Viburnum tinus, maat 125-150, 2 st/m incl. plantgatverbetering

afwerken en in te zaaien berm, kruidemengsel Oost, 0,15 kg/are

Mix bloemenmengsel: Centaurea cyanus, Papaver rhoeas, Ranunculus acris

aanbrengen plantgatverbetering (zie detail)

planten boom - soort aanduiding + maat

Boom	Soort	soort aanduiding	maat	Diam.	Hoogte
Frang	Fraxinus angustifolia			8-12	
Saals	Salix alba 'Sericea'			10-12	
MadoS	malus domestica 'James Grieve'			6-8	
CrypS	Crataegus x persimilis 'Splendens'			8-12	
Parce	Populus tremula 'Tremula'			1-8	
AmLae	Ametanther laevis			150-175	
CoseF	Cornus sericea 'Flaviramea'			125-150	

planten sierheesters

Soort	st/m ²	opp/m ²	aantal
Weigela 'Rosea'	1	130	130
Vinca minor	7	130	910

Soort	st/m ²	opp/m ²	aantal
Cornus mas	1	23	23
Vinca minor	7	23	161

0 5 10 15 20m

Schaal 1:500

Maten in meters, tenzij anders aangegeven

Meterloten in millimeters

Hoogtelijnen in meters t.o.v. N.A.P.

© 2022

Slokker Vastgoed B.V.

Project
Woningbouw Parkhoven Leeuwarden

Contract
Parkeren - Parkhoven

Projectnummer	Tekeningnummer	Verste	Datum van uitgave	Ontwerper	Contractnummer
370741	S1001601-T001-L06		29-09-2022	Definitief ontwerp	
Bladz.	Van	Tot	Formaat	Loc.	Blz.
8	6	1:500	A3-L (ISO)	Groningen	ADGR

WWW.SWECO.NL

© Sweco Nederland B.V. Alle rechten voorbehouden

SWECO