


RDH00D 00193G0000

Nieuw te realiseren bebouwing
350 m2 = loods
100 m2 = woning
Totaal te bebouwen = 450m2

Totale perceel

Bestaande bebouwing
(te slopen bebouwing)

RDH00D 00670G0000

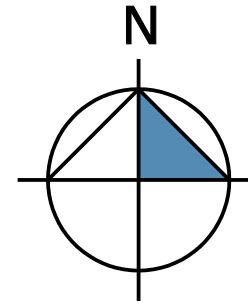

670

268

264

18


Kadastrale gemeente: Noordahuizum
Sectie: D
Perceel: 670

schetsontwerp

Project: **REALISATIE BEDRIJFSPAND MET INPAN. WONING**

Opdrachtgever	Durk Visser Tuin aanleg & kraanbedrijf	Wijzigingen: wijz. A 09-04-2013 (vooroverleg) wijz. B - wijz. C - wijz. D - wijz. E - wijz. F - wijz. G - wijz. H -	bladnummer: 3	
Locatie	Perceel Friens. Kadast. bekend: Reduzum; sectie D; nr. 670			
Telefoon	0566-601548	papier formaat: A1		
Tekening	ONTWERPTEKENING schetsontwerp - situatie			
Getekend: W.D. 22-03-2013		schaal: 1/100	fase: aanvraag	werknummer: 574

aanvraagtekening

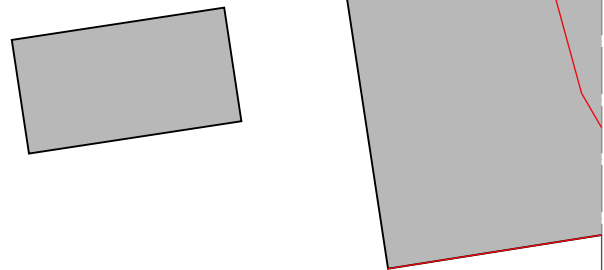

IN HET WERK AANGEBRACHTTE WIJZIGINGEN TOV DE TEKENING/
OMGEVINGSVERGUNNING ZIJN NIET VOOR VERANTWOORDING BURO WIETZE DIJKSTRA



buro wietze dijkstra
bouwkundig teken- en adviesburo

Kleine Buren 18
9001 AV Grou

E info@burowietzedijkstra.nl T 0566 620361
vormgeving en projectorganisatie voor woning- en utiliteitsbouw
www.burowietzedijkstra.nl F 0566 621684
www.agrarischtekenbureau.nl M 06 30046294