




VOORGEVEL

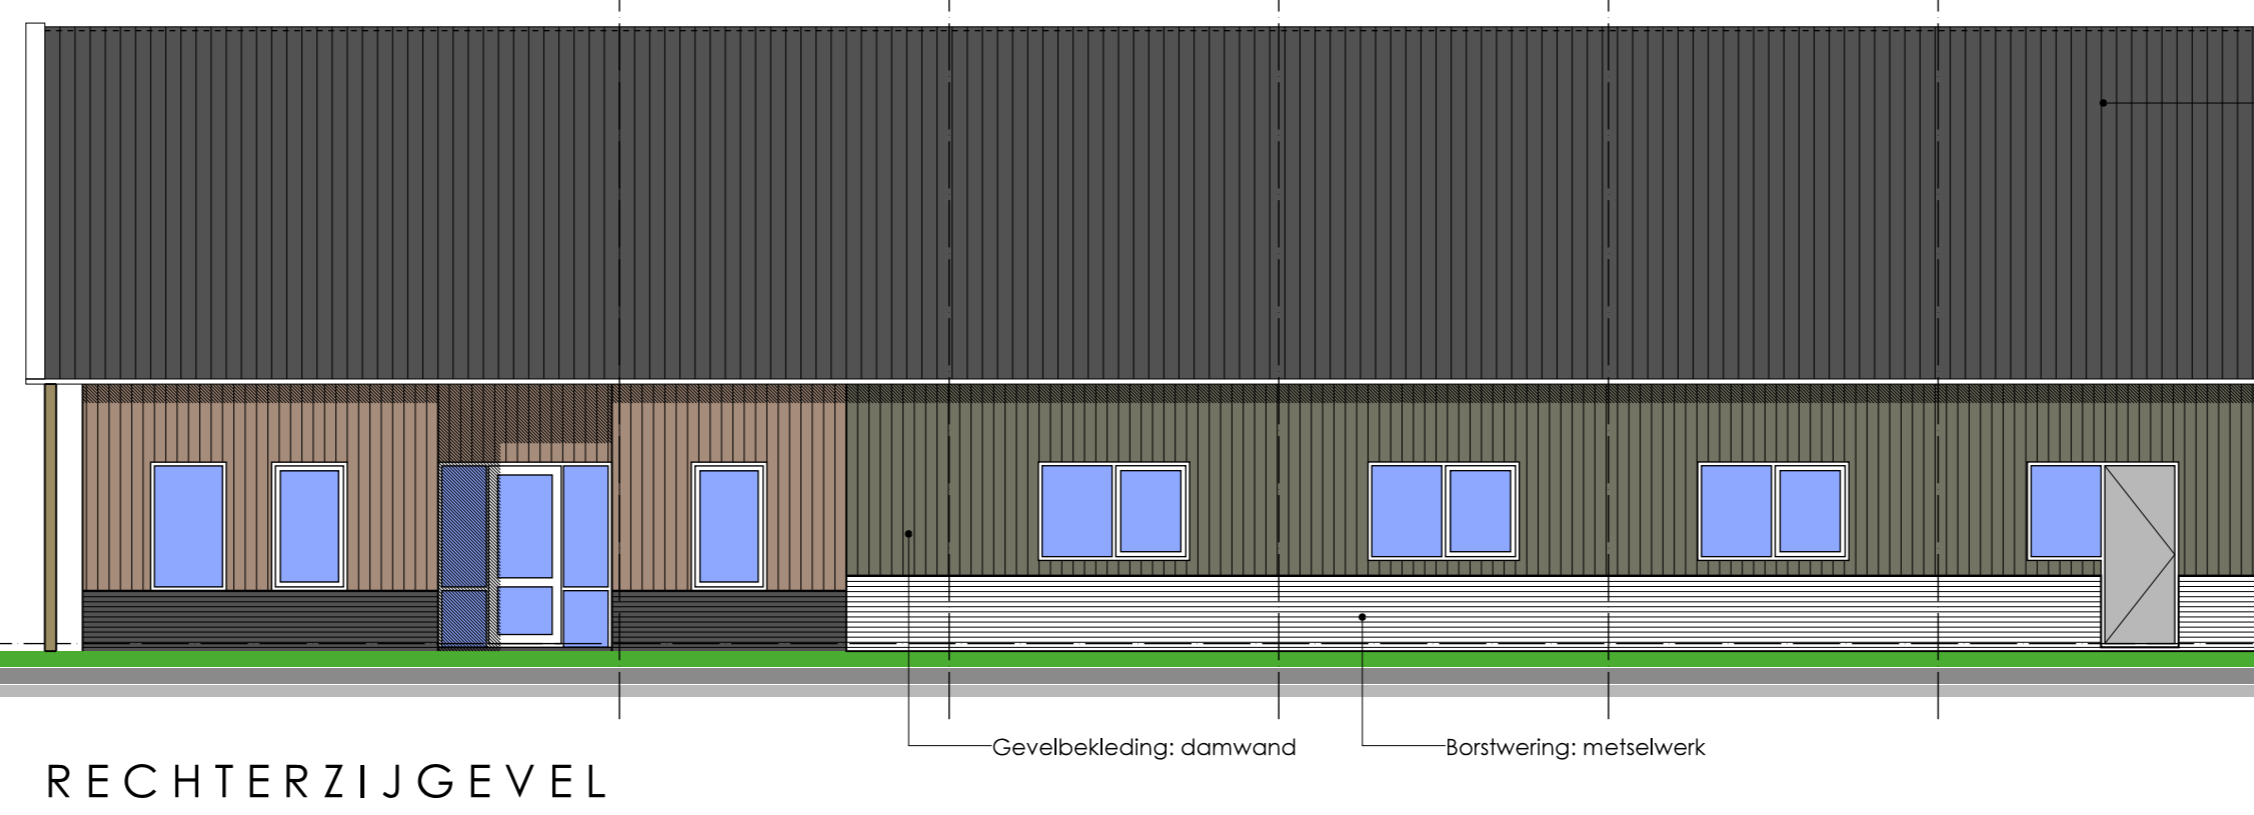


RECHTERZIJGEVEL

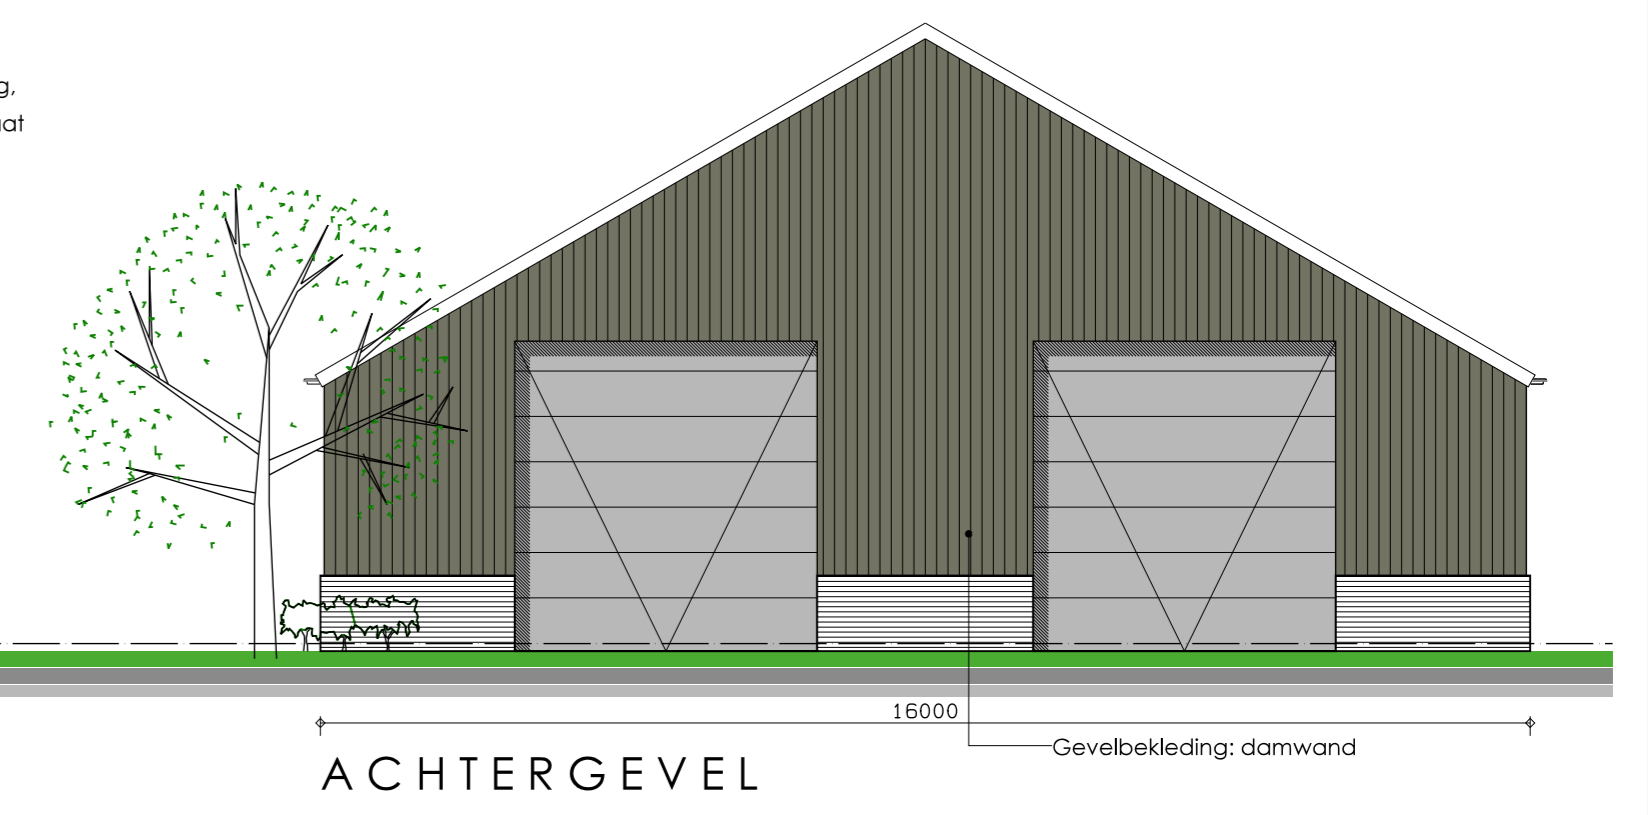


ACHTERGEVEL

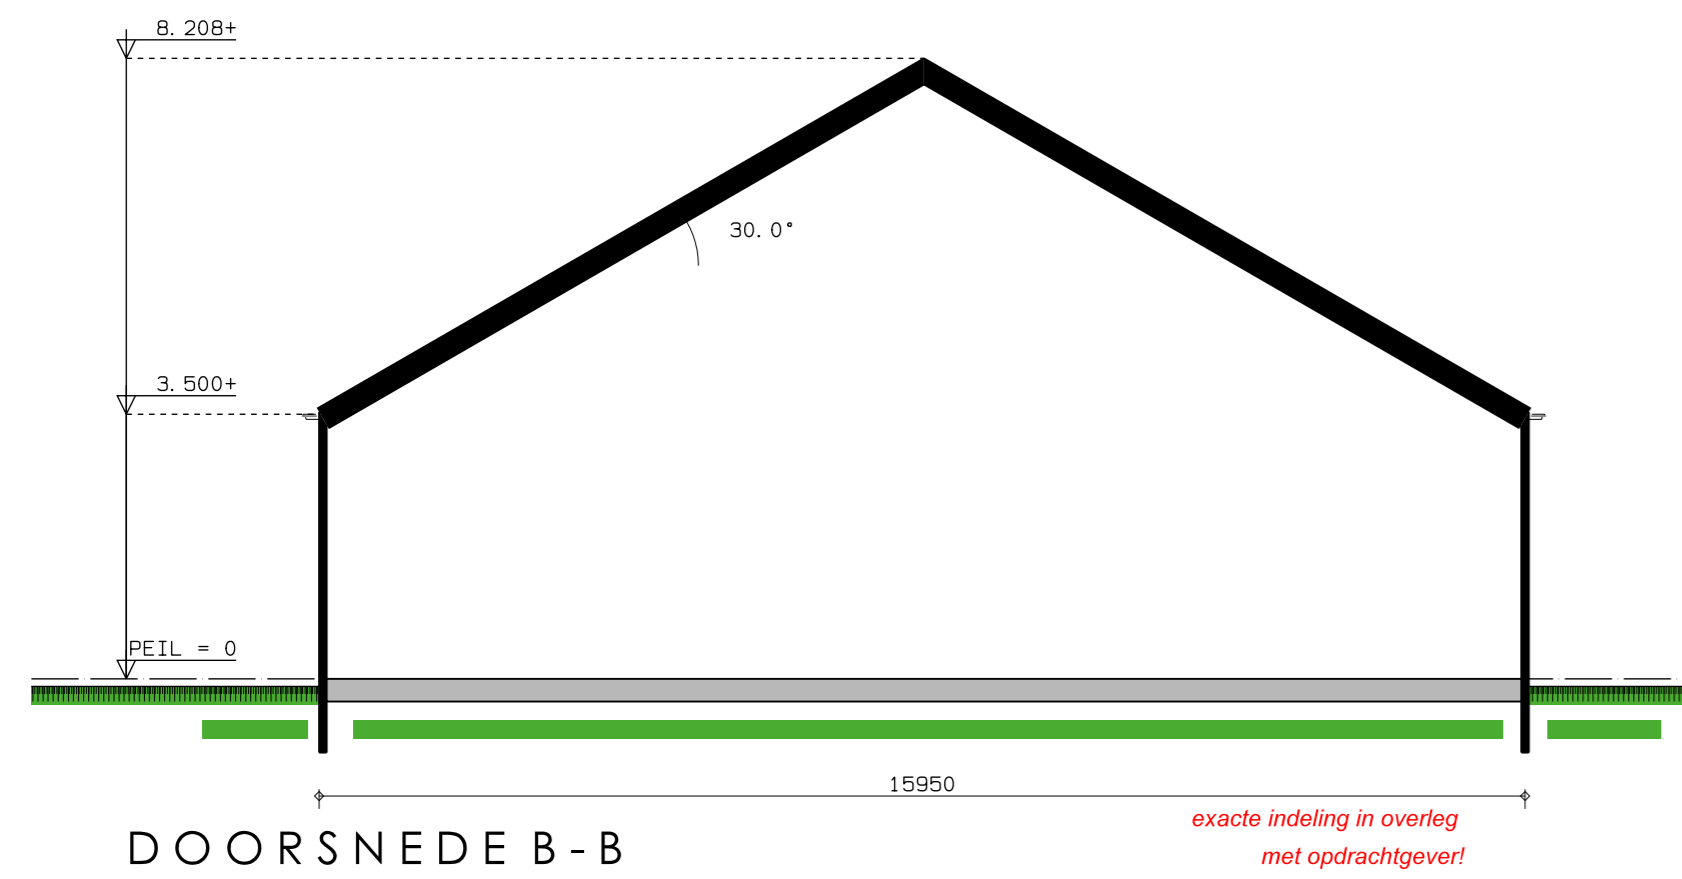


DOORSNEDE B-B

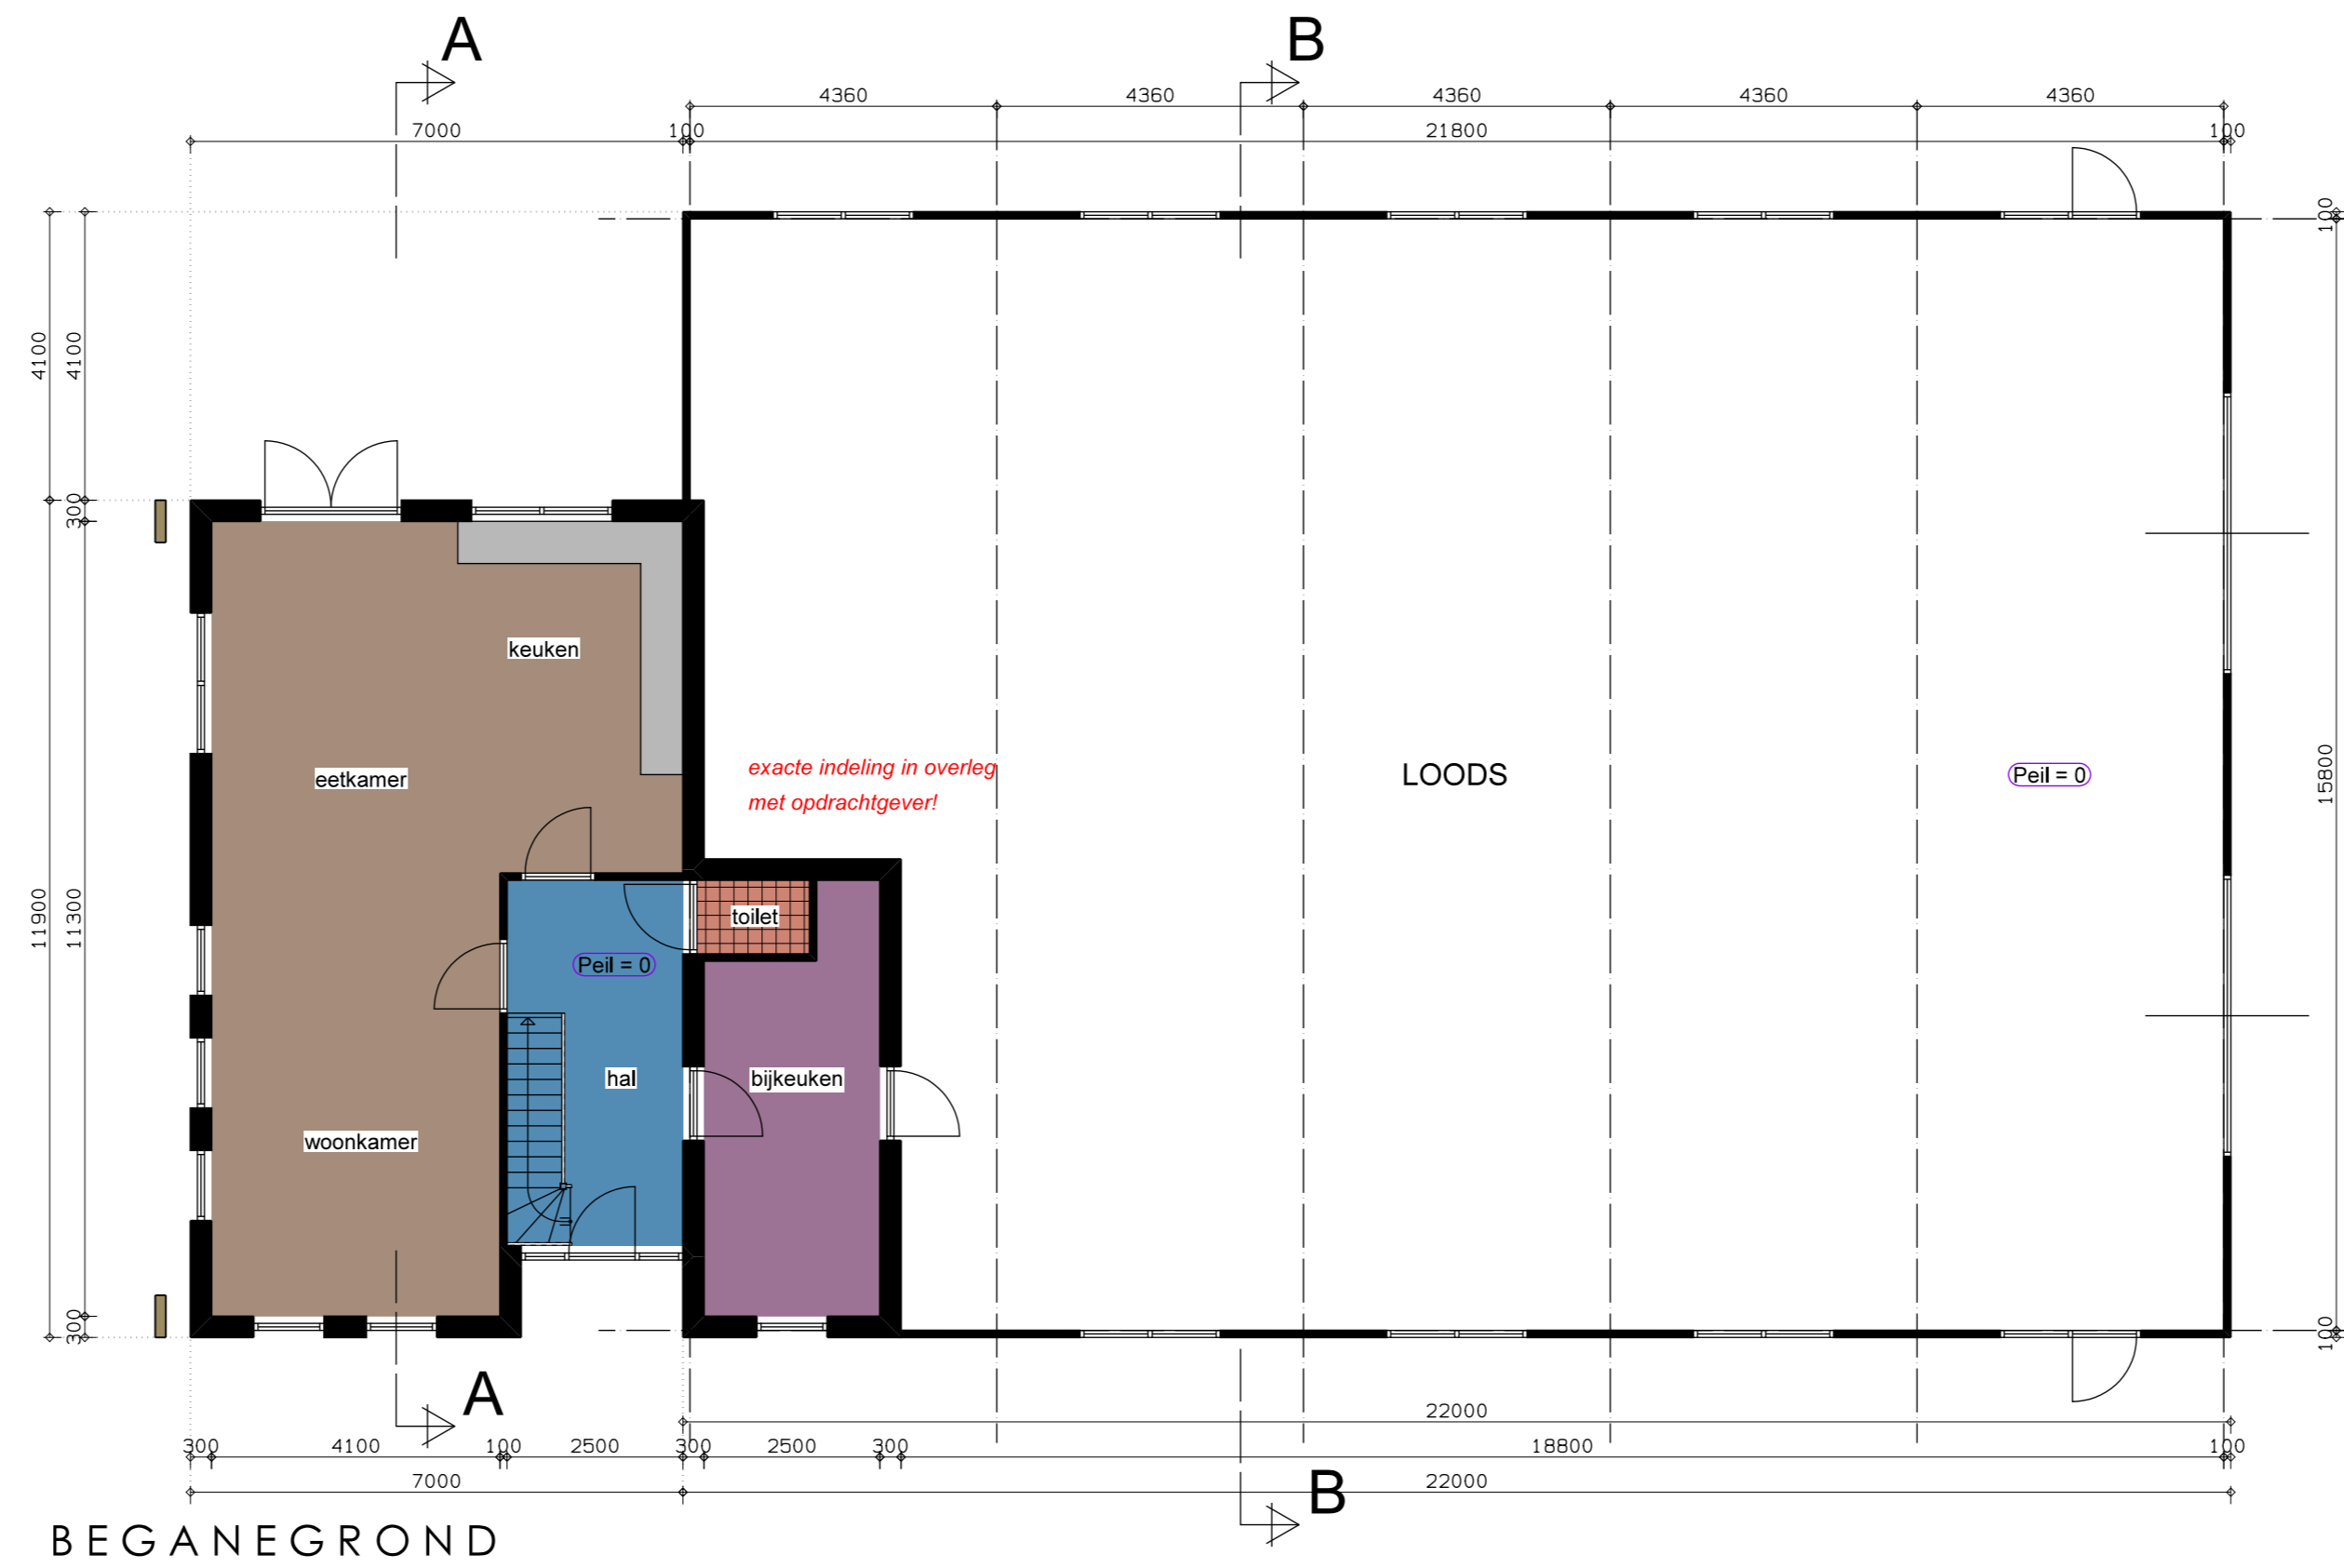


BEGANEGROND

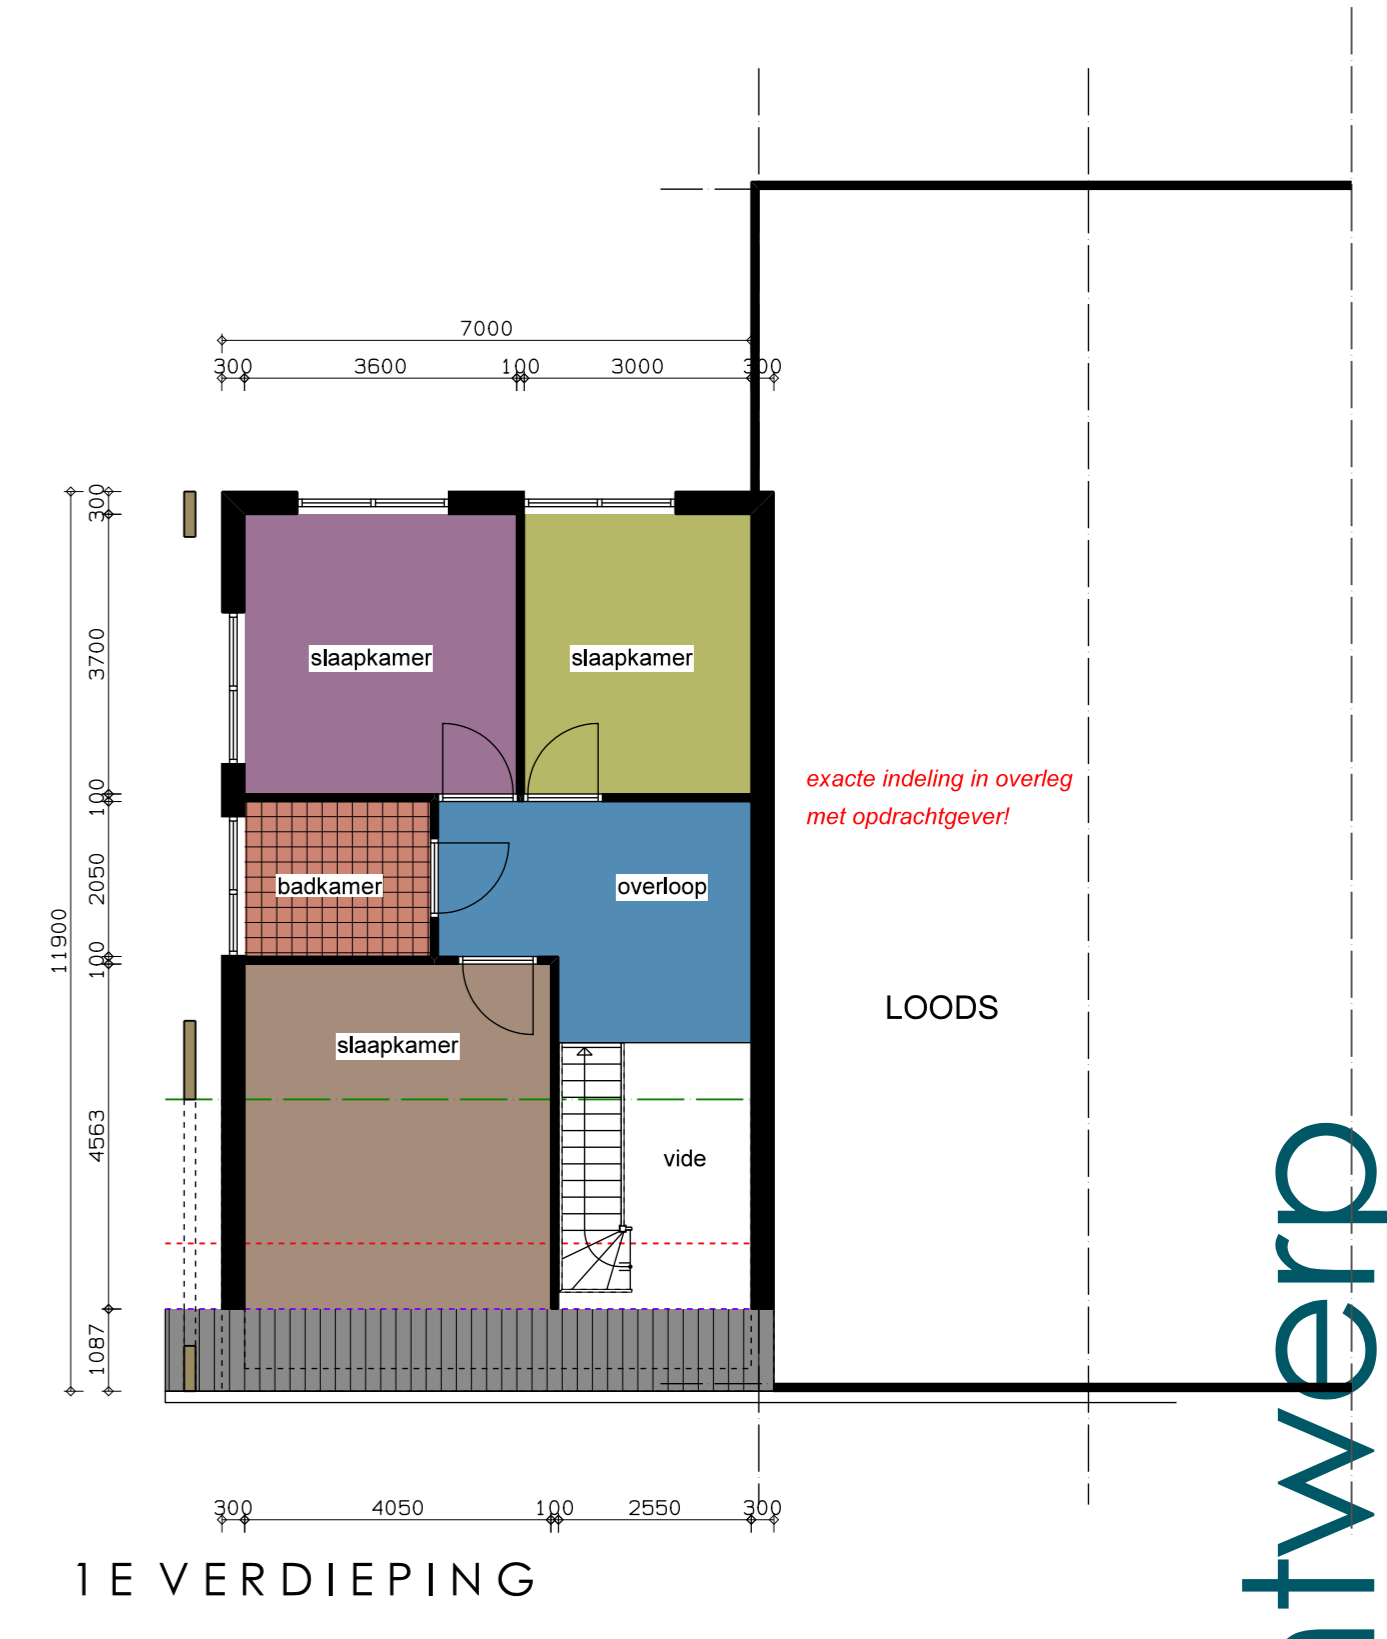

1E VERDIEPING

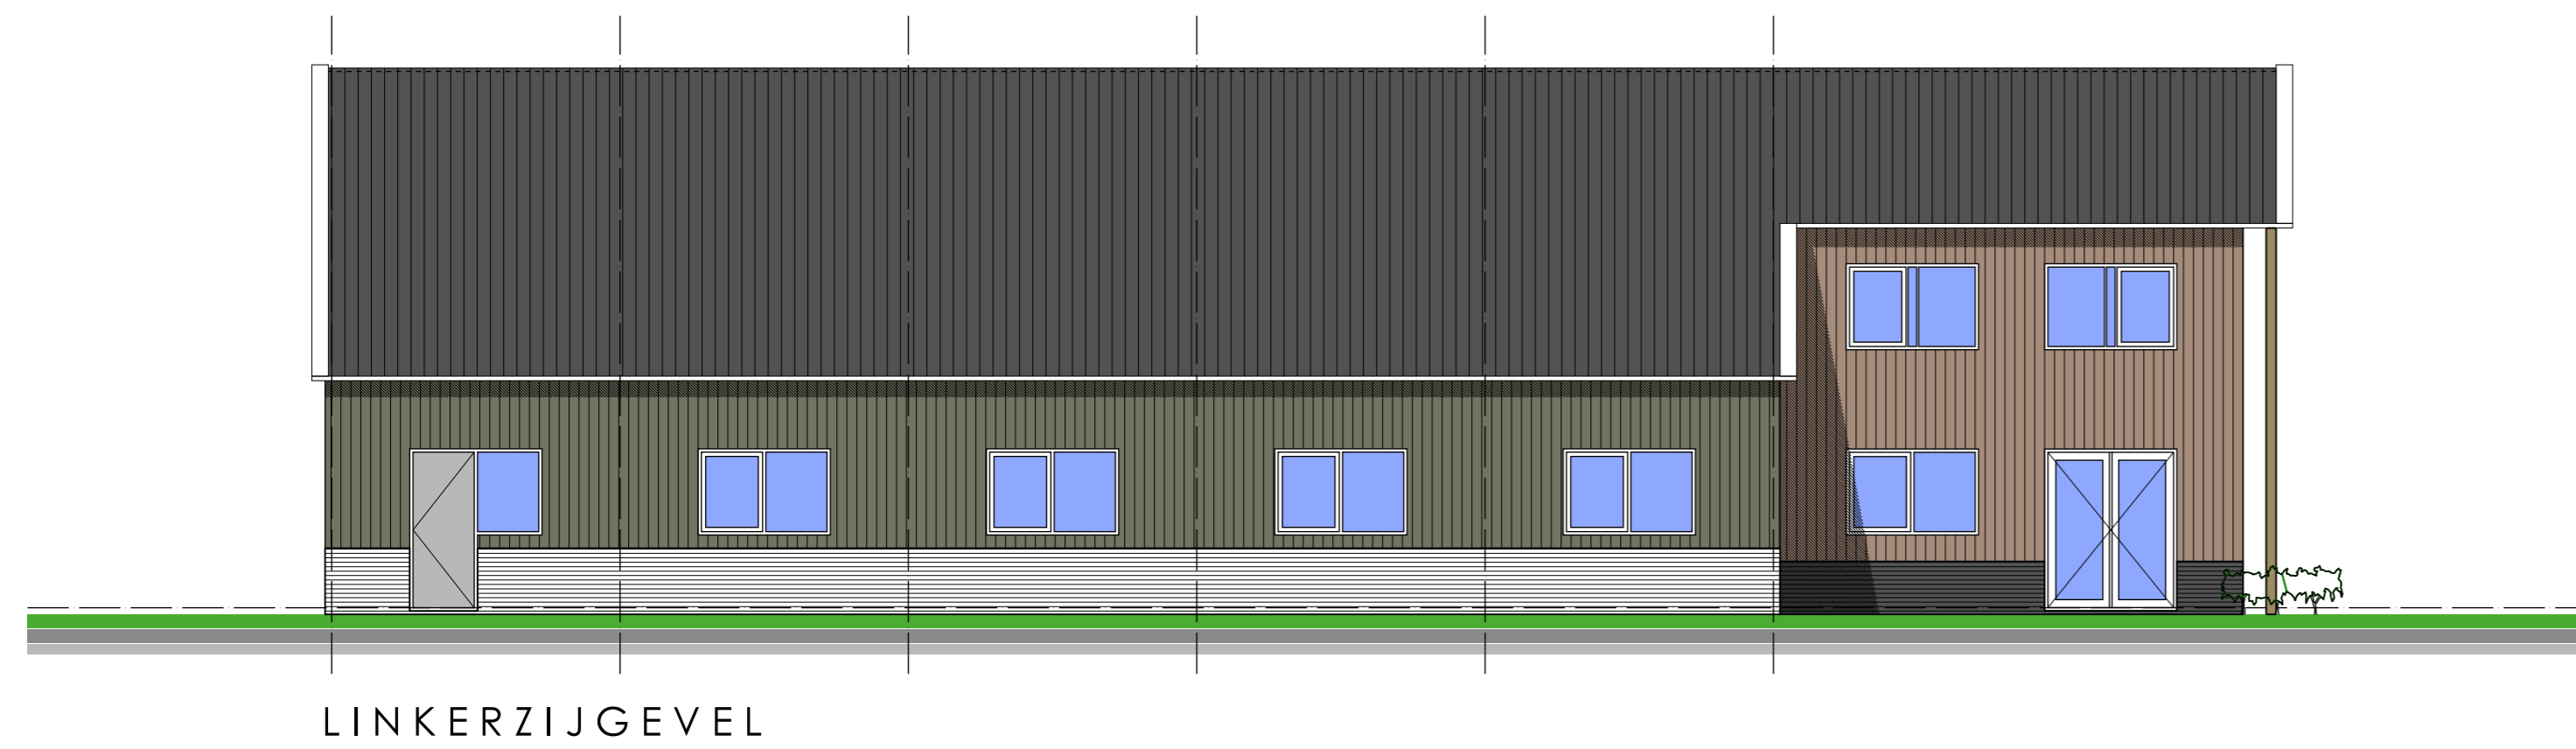

LINKERZIJGEVEL

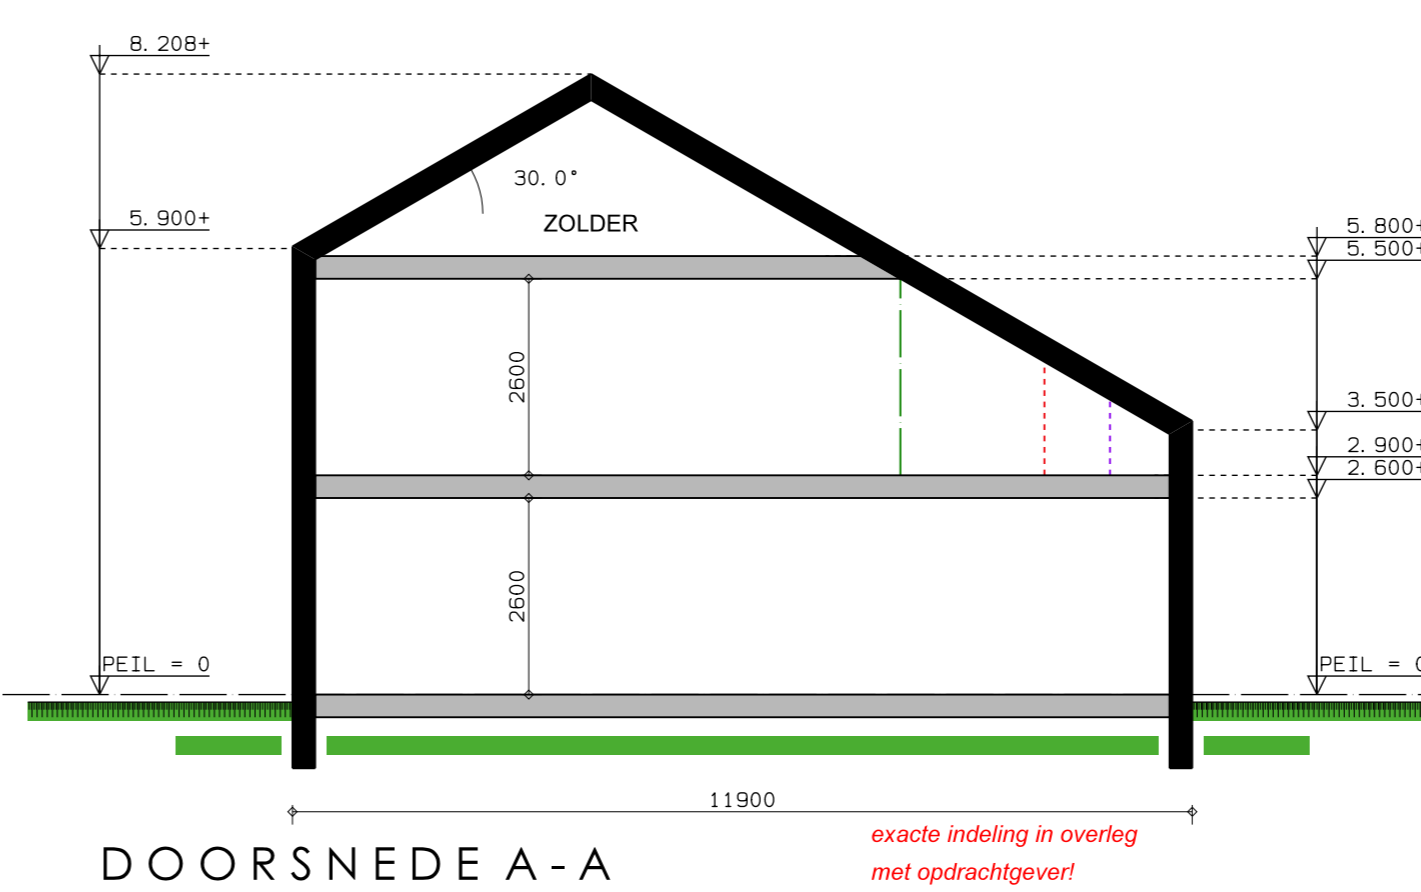

DOORSNEDE A-A

aanvraagtekening

Project: REALISATIE BEDRIJFSPAND MET INPAN. WONING			
Oprachtgever	Durk Visser Tuin aanleg & kraanbedrijf	Wijzigingen:	bladnummer:
Locatie	Perceel Friens, Kadast. bekend: Reduzum; sectie D; nr. 670	wijz. A - 09-04-2013 (vooroverleg)	2
Telefoon	0566-601548	wijz. B -	
Tekening	ONTWERPTEKENING	wijz. C -	
	schetsontwerp	wijz. D -	
		wijz. E -	
		wijz. F -	
Getekend: W.D. 22-03-2013	schaal: 1/100	fase: aanvraag	werknummer: 574

aanvraagtekening

buro wietze dijkstra
 bouwkundig teken- en adviesburo

Kleine Buren 18
 9001 AV Grou

E info@burowietzedijkstra.nl T 0566 620361
 vormgeving en projectorganisatie voor woning- en utiliteitsbouw F 0566 621684
 www.burowietzedijkstra.nl M 06 30046294
 www.agrarischtekenbureau.nl

IN HET WERK AANGEBRACHTE WIJZIGINGEN TOV DE TEKENING/
 OMGEVINGSVERGUNNING ZIJN NIET VOOR VERANTWOORDING BURO WIETZE DIJKSTRA

schetsontwerp

C:\documenten\1. Tekeningen\inaan\01-a1

deze tekening blijft eigendom van buro wietze dijkstra, en mag niet zonder toestemming worden verspreid of aan derden worden verstrekt