



bestemmingen

- WG1 woongebied 1
- WG2 woongebied 2
- W woondoeleinden
- CR crematorium
- Ac agrarische cultuurgrond
- G groenvoorzieningen
- O openbaar gebied
- V verkeersdoeleinden
- WA water

aanduidingen

- 50m zone rond Goutum
- plangrens
- bouwvlak
- gebied met wijzigingsbevoegdheid
- woonzorgzone
- grondgebonden tuinbouw
- bebouwingsaccent
- gevelbouwgrens
- indicatie hoofdontsluiting
- indicatie langzaamverkeersroute
- dwarsprofiel
- indicatie waterloop
- parkeer- en nutsvoorzieningen toegestaan
- bebouwingsvrije zone
- groenzone
- contour 48dB
- kadastrale ondergrond


GOEDGEKEURD door Gedeputeerde Staten van Friesland bij besluit van heden, nummer 00783437.
Leeuwarden, 16 december 2008.

J. J. J. J.
voorzitter.

J. J. J. J.
mr. J. W. J. W.
secretaris.

Behoort bij de uitspraak van de Afdeling bestuursrechtspraak van 21-07-2010 no. 200900840/1/R3.

Vastgesteld bij besluit van de Raad van de Gemeente Leeuwarden d.d. 26 mei 2008 nr. 21110
De Griffier. *ch*

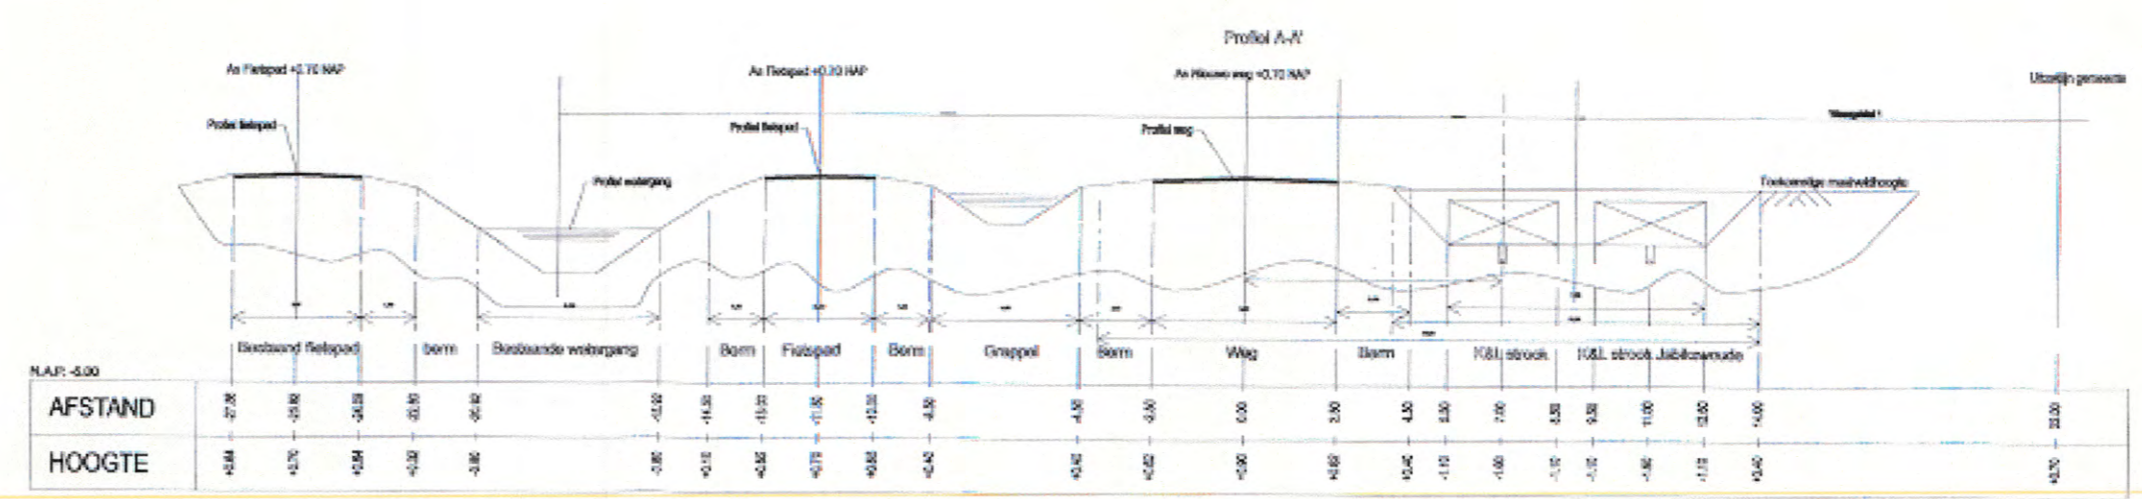

Gemeente Leeuwarden
Ontwerpbestemmingsplan 'Jabikswoude'
Plankaart

strategie, ordening & vorm

Telefoon: 051 533 39 00 Houten Houtaan 7 Postbus 435 5240 AK Rossum
Telefax: 051 533 39 99 E-mail: bureau@croonen.nl

CROONEN
ADVISEURS

datum: maart 2008

telefoon: 051 533 39 00 Houten Houtaan 7 Postbus 435 5240 AK Rossum
telefax: 051 533 39 99 E-mail: bureau@croonen.nl

telefoon: 051 533 39 00 Houten Houtaan 7 Postbus 435 5240 AK Rossum
telefax: 051 533 39 99 E-mail: bureau@croonen.nl

telefoon: 051 533 39 00 Houten Houtaan 7 Postbus 435 5240 AK Rossum
telefax: 051 533 39 99 E-mail: bureau@croonen.nl

0 20 40 60m

schaal 1:2000