


LEMMER

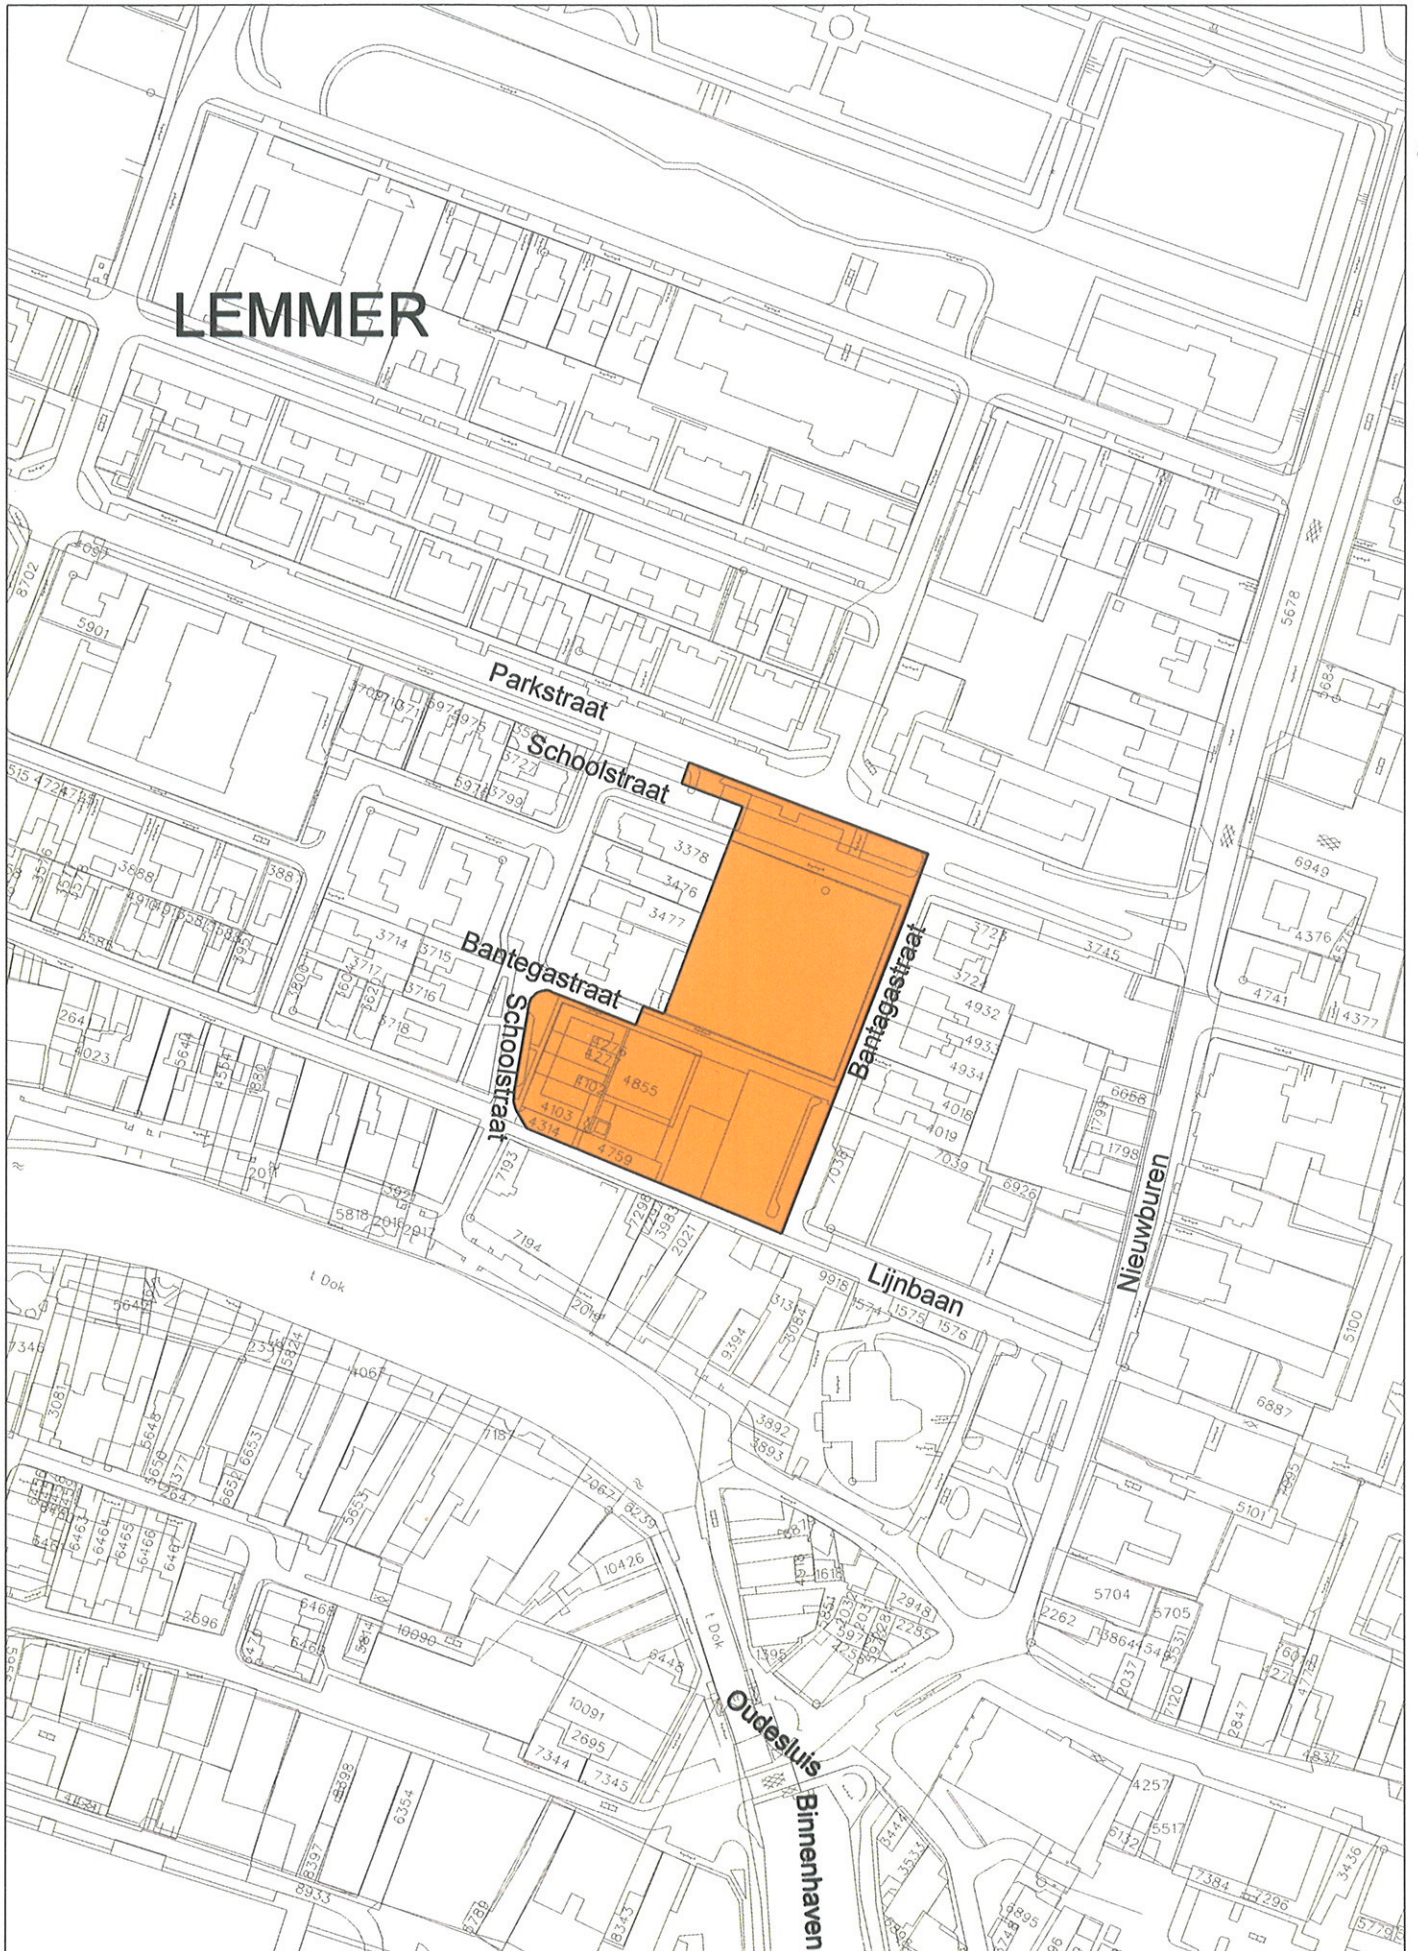

SITUERING PLANGEBIED

schaal 1 : 2.000

