


VERBEELDING

SITUATIE (1:500)

Kadastraal bekend: Oostenwolde
Sectie: E
Perceelnummer: 337
Gemeente: Ooststellingwerf



Legenda

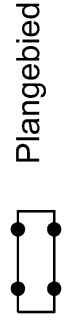


Plangebied

Enkelbestemmingen



Tuin

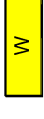


Wonen

Bouwvlakken



bouwvlak

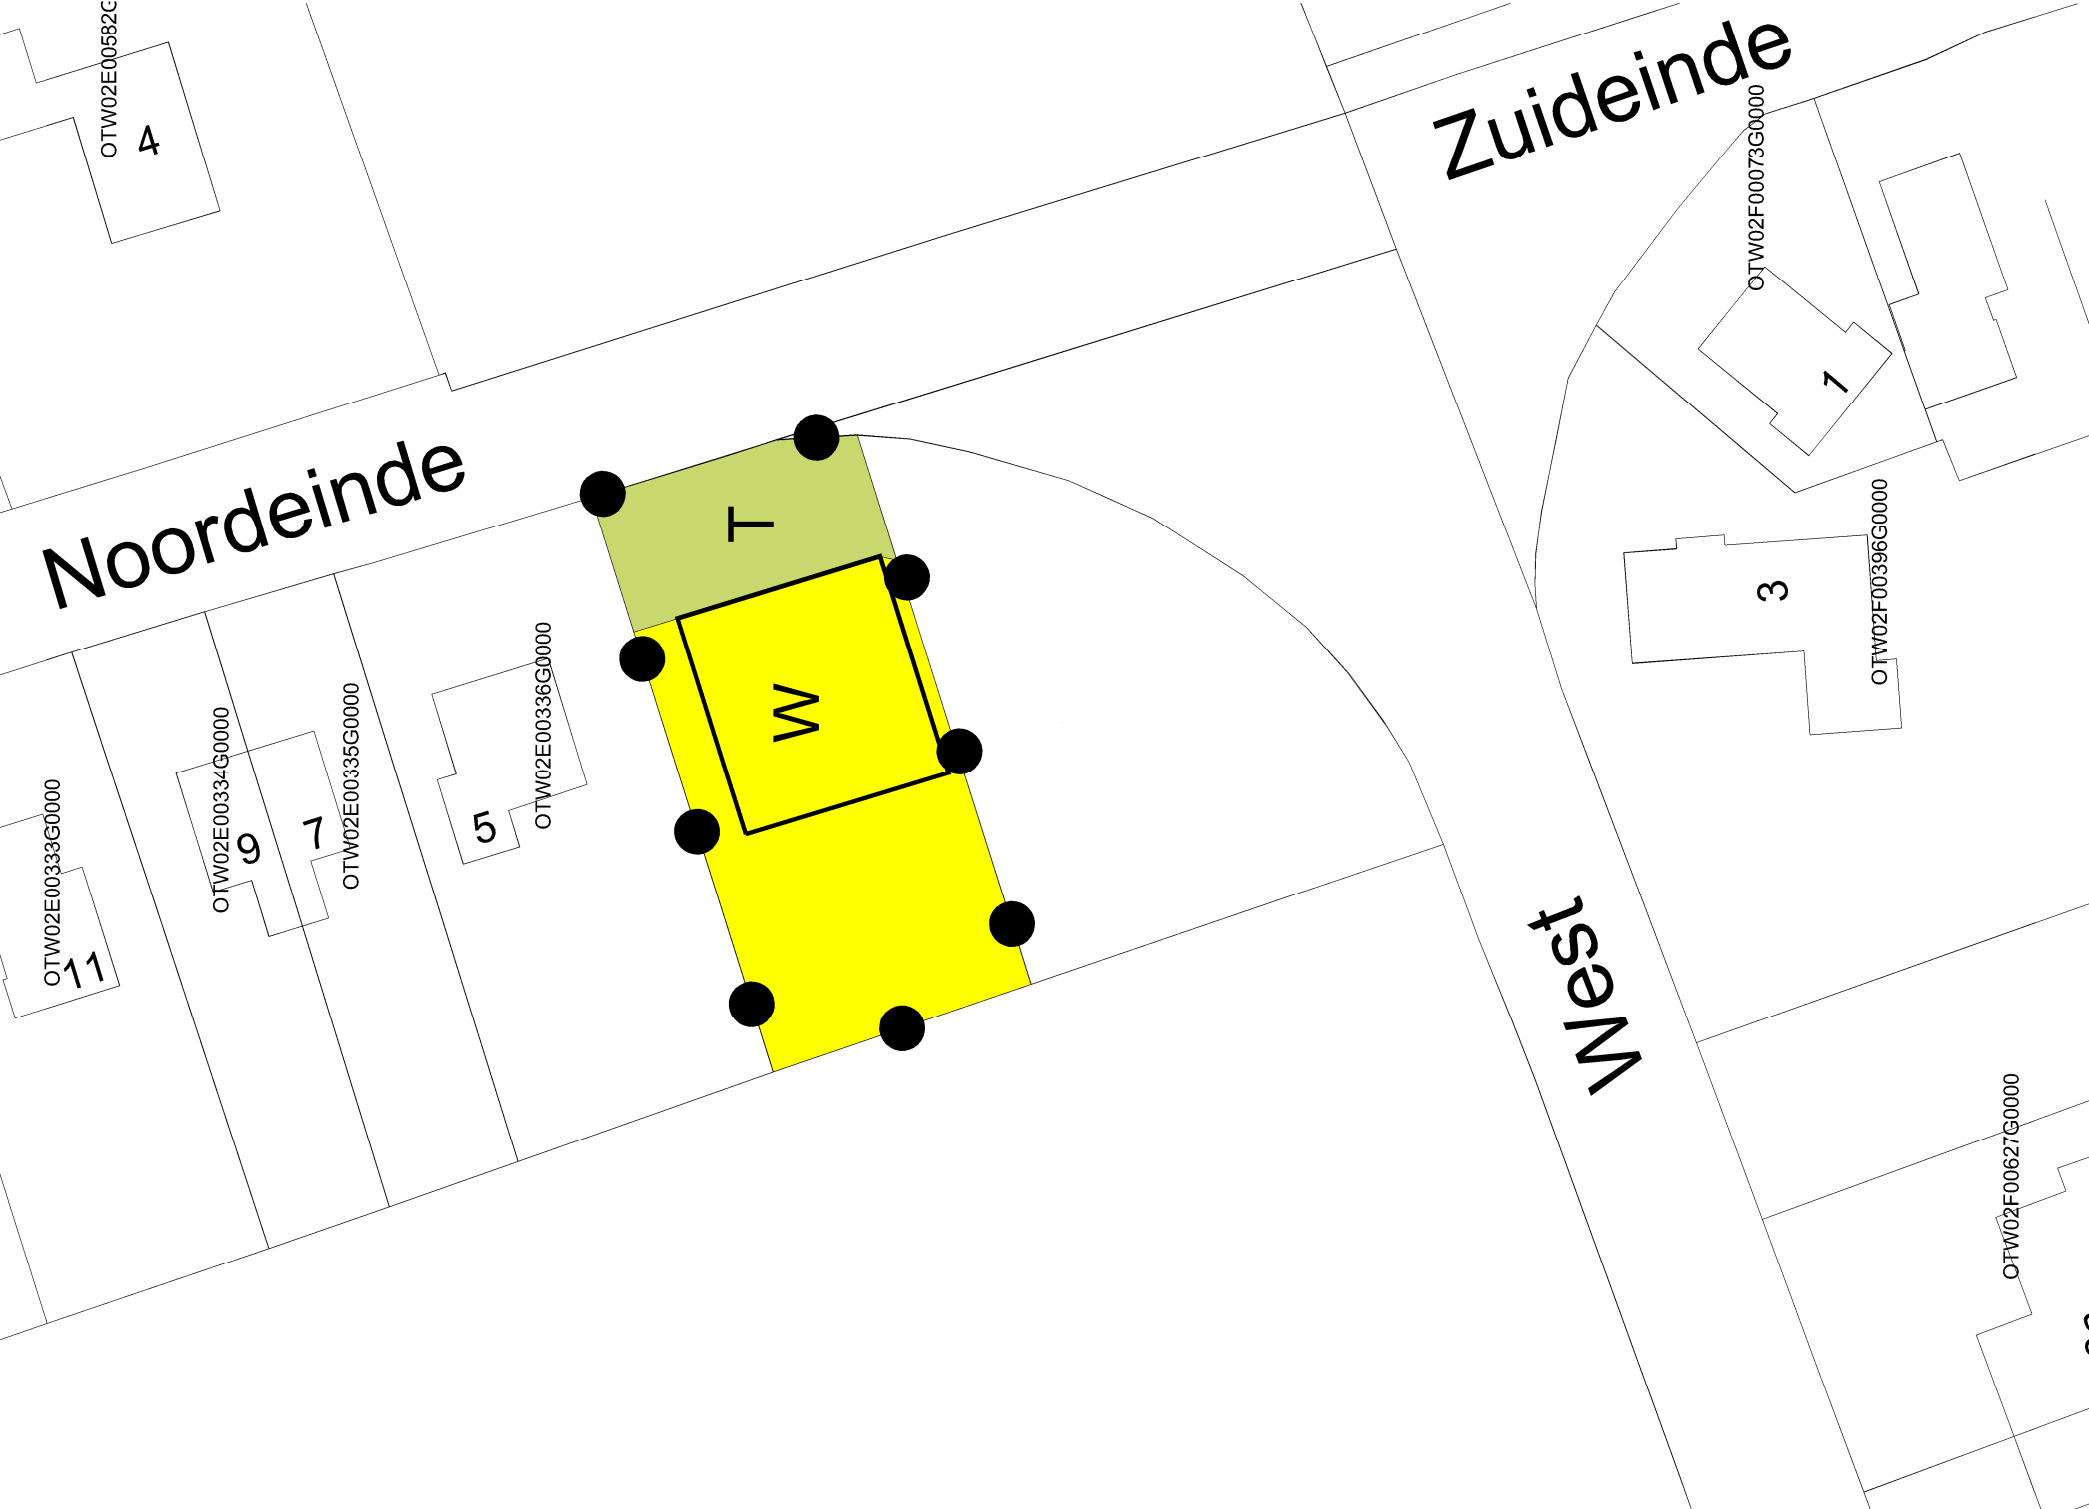

NL.IMRO.0085.BPNoordeinde3-VA01



In opdracht van:
Zethoven Bouwplan Groep
Project:
Verbeelding Noordeinde 3, Fochteloo
Onderwerp:
BESTEMMINGSPLAN
Getekend: **FK** Schaal: **1:500** Datum: **16-12-2014**

OTW02F00627G0000

OTW02F00396G0000

OTW02F00073G0000

Deze tekening blijft eigendom van ZETHOVEN.ML BOUWPLAN GROEP en mag zonder onze schriftelijke toestemming niet worden gekopieerd, noch aan derden worden verstrekt of ter inzage worden gegeven

VA01
142006

Osloweg 110
9723 BX Groningen

050 - 57 539 97
info@zethoven.nl
www.zethoven.nl