





LEGENDA

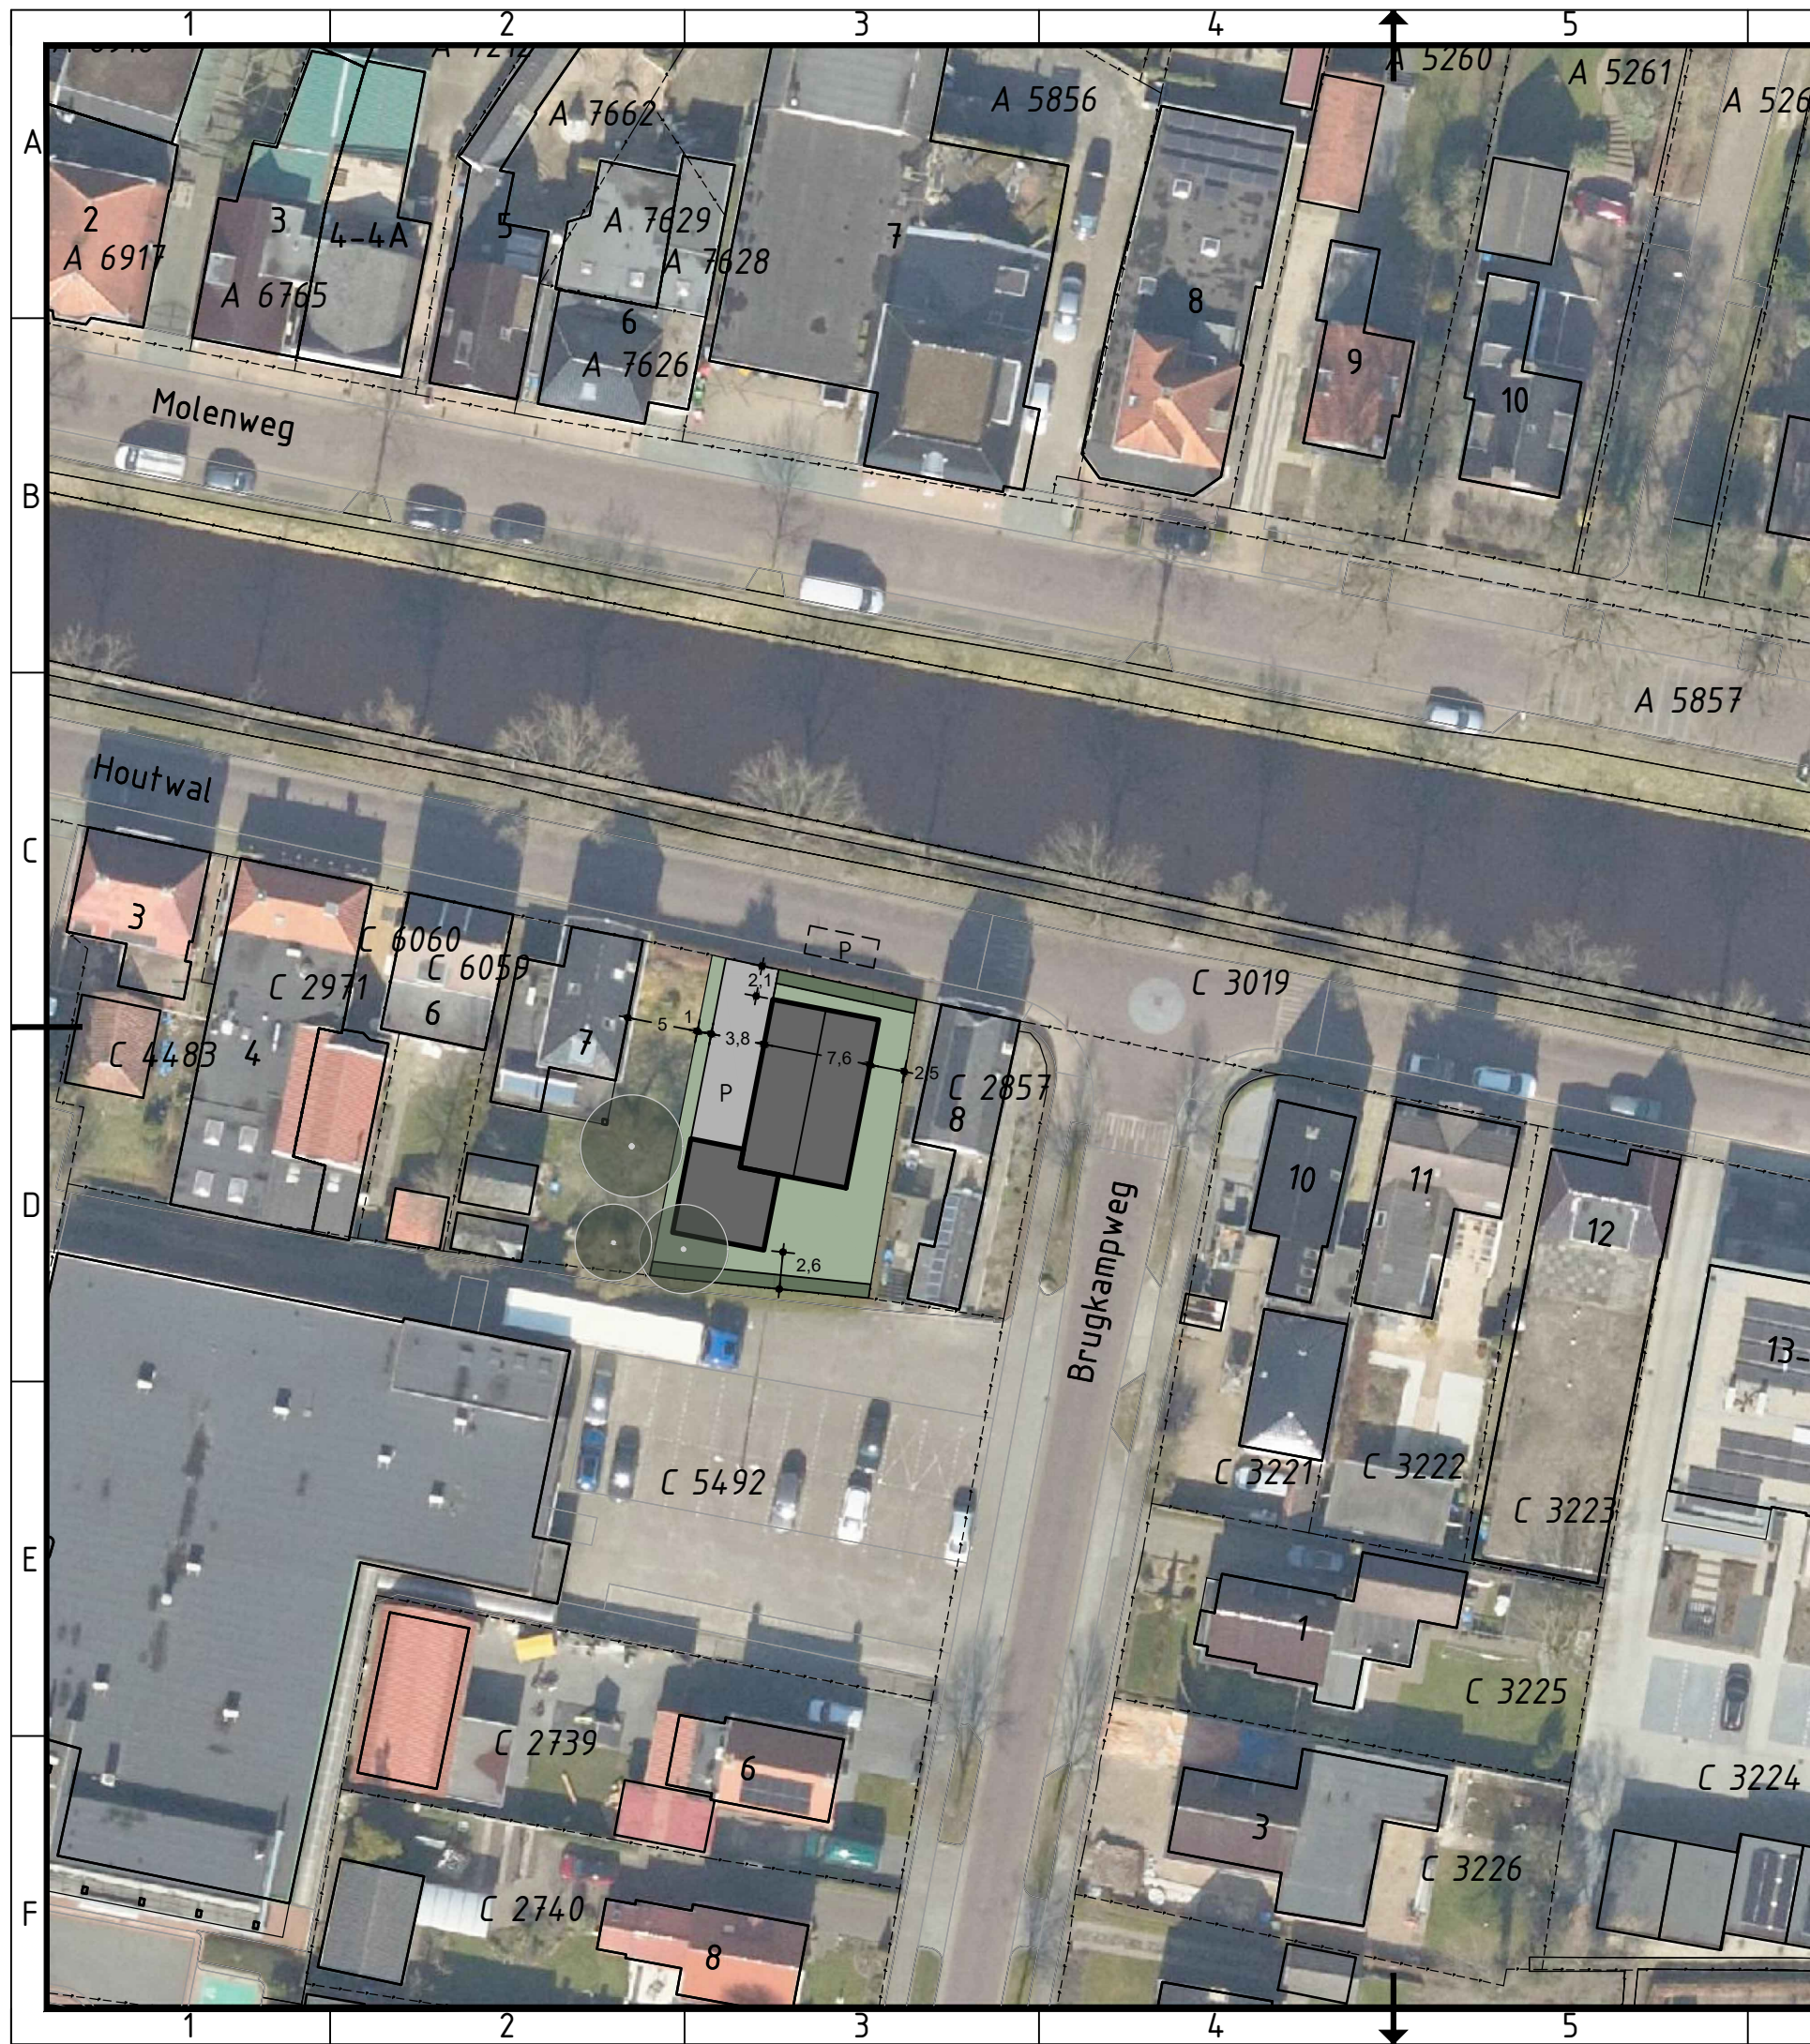

Bestaande boom

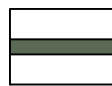


Haag voortuin/straatzijde
Beuk (*Fagus sylvatica*) of Liguster (*Ligustrum ovalifolium*)
Beheerhoogte 0,75 tot 1,0 meter




Tuin - Intensief beheerd



Gesloten verharding

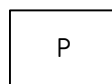

Parkeerplaats

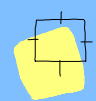Getekend door W. Douwsma	Datum uitgifte 14-07-2023	Schaal 1:500
Projectnummer 969.00.00.10.00.00	Formaat A3	
Project Houtwal 7a Oosterwolde	Onderdeel Inrichtingsplan	Opdrachtgever Gorissen Ruimtelijk Advies
 BügelHajema Ruimte voor de leefomgeving		BügelHajema Adviseurs bv Balthasar Bekkerwei 76 8914 BE Leeuwarden 058 215 25 15