



Bugel Hajema

project Meidoornlaan 34-36
opdrachtgever Klaas van Weperen Advies

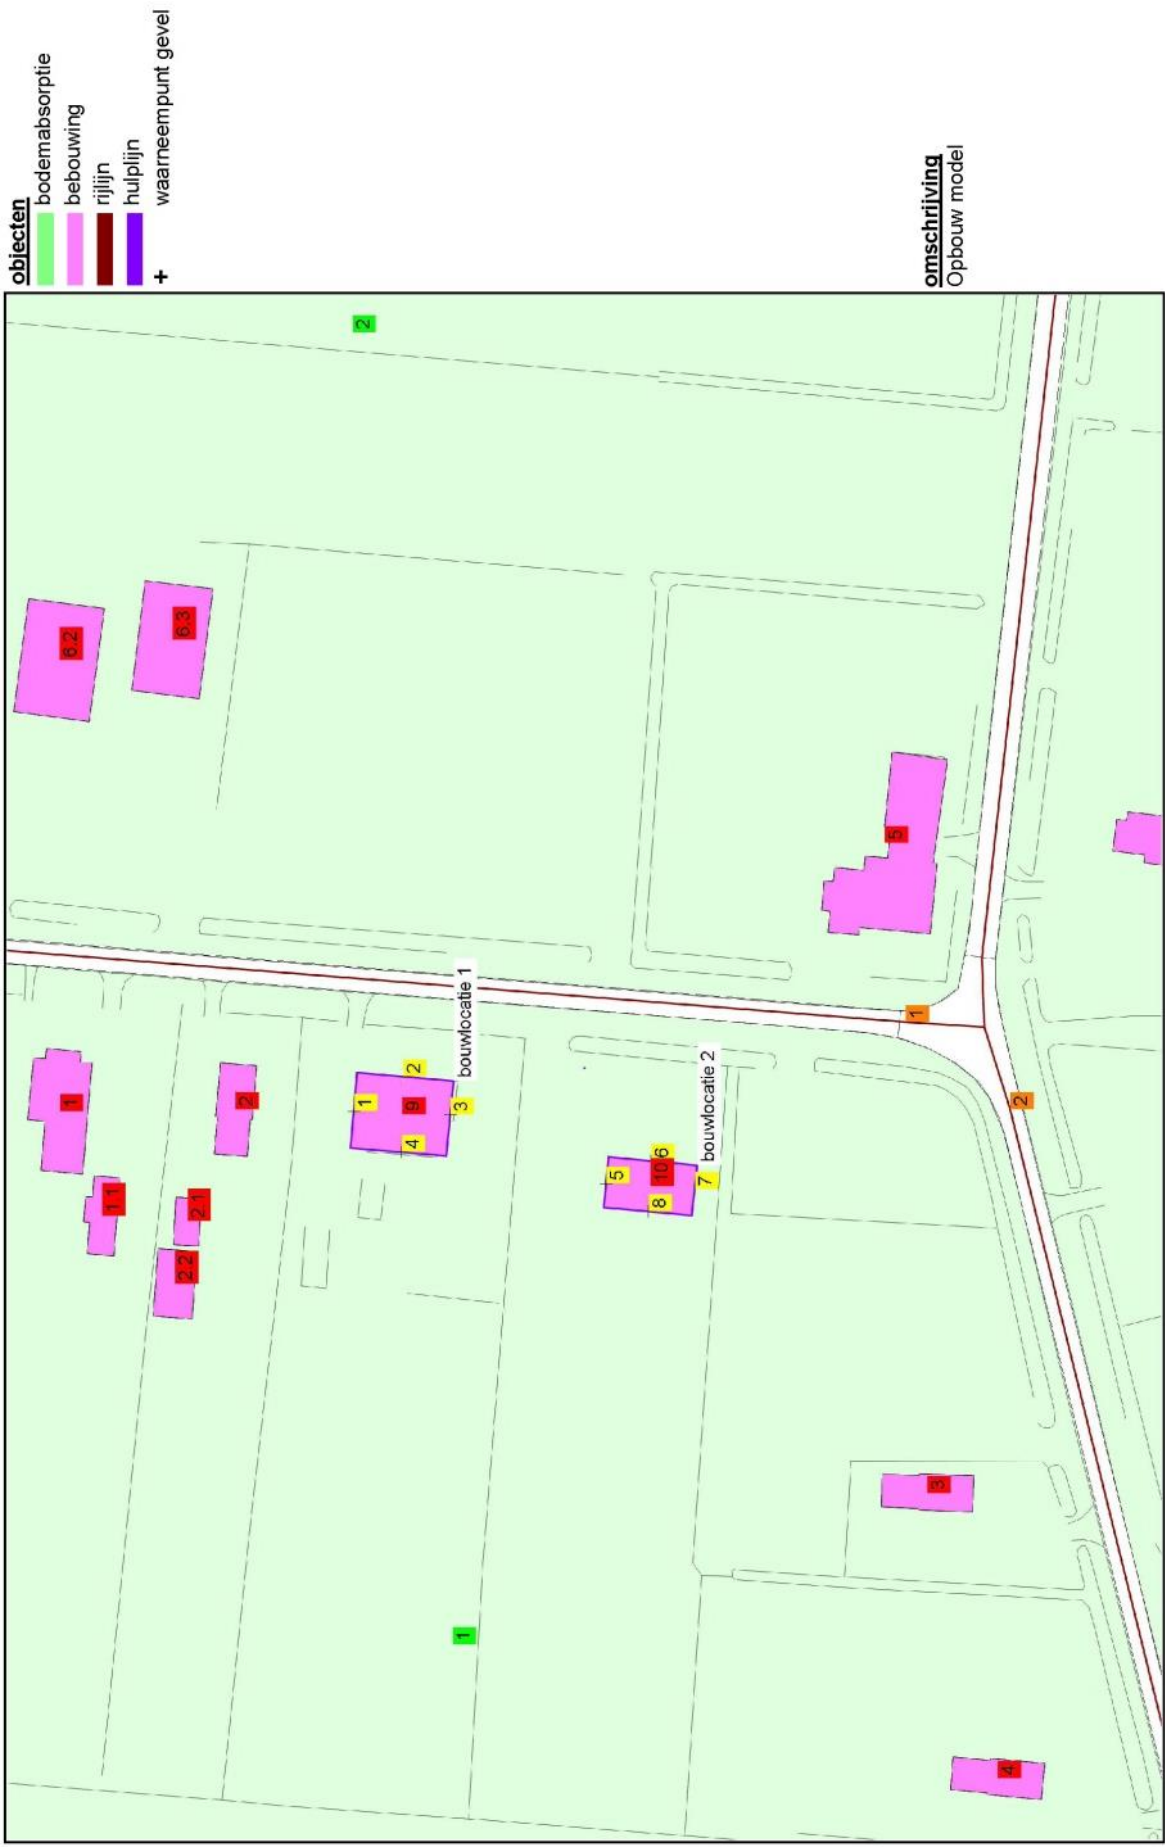

Bugel Hajema

project Meidoornlaan 34-36
opdrachtgever Klaas van Weperen Advies

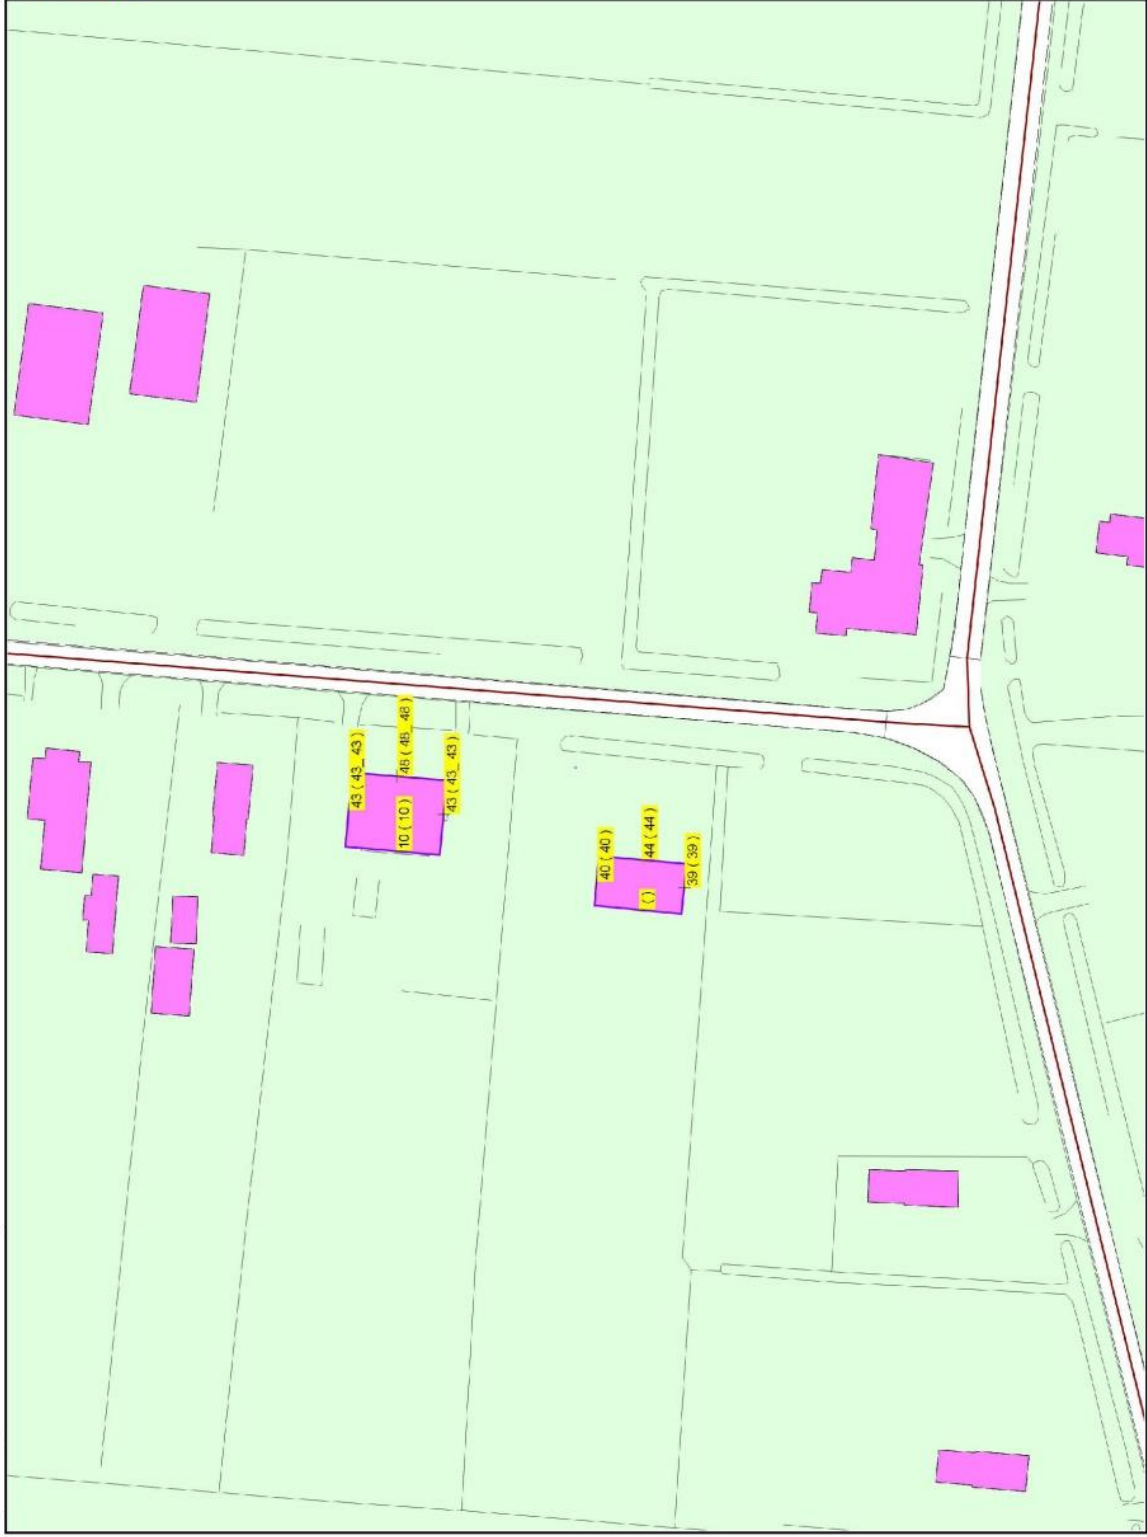

- objecten**
- bodemabsorptie
 - bebouwing
 - rijlijn
 - hulplijn
 - waarneempunt gevel

omschrijving
Waarneempunten
Hoogste geluidsbel. per waarneempunt
tussen haakjes alle geluidsbelastingen
Meidoornlaan

Bugel Hajema

project Meidoornlaan 34-36
opdrachtgever Klaas van Weperen Advies



- objecten**
- bodemabsorptie
 - bebouwing
 - rijlijn
 - hulplijn
 - waarneempunt gevel

omschrijving

Waarneempunten
Hoogste geluidsbel. per waarneempunt
tussen haakjes alle geluidsbelastingen
Scheidingsreed

100
schaal: 1 : 1000

Projectgegevens

projectnaam: Meidoornlaan 34-36
opdrachtgever: Klaas van Weperen Advies
adviseur: BugelHajema Advierus
databaseversie: 849
situatie: eerste situatie
uitsnede: basismodel

omschrijving

verkeerslaaai

rekenhart: 16.0.5 (build2)
aut. berekening gemiddeld maatveld:
alleen absorptiegebieden(geen hz-lijnen):
standaard bodemabsorptie: 0%
rekenresultaat binnengelezen (datum): 20-07-2015
rekenresultaat binnengelezen (tijd): 13:55
maximum aantal reflecties: 1 graden
minimum zichthoek reflecties: 2 graden
maximum sectorhoek: 5 graden
vaste sectorhoek: 2

Bebouwing

nr	z.gem	m.gem	lengte	adres	reflectie	kenmerk
1	6.0	0.0	43	Meidoornlaan 30	80	1
2	3.0	0.0	19	Meidoornlaan 30	80	1.1
3	7.0	0.0	30	Meidoornlaan 32	80	2
4	3.0	0.0	16	Meidoornlaan 32	80	2.1
5	3.0	0.0	23	Meidoornlaan 32	80	2.2
6	6.0	0.0	28	Scheidingsreed 15	80	3
7	6.0	0.0	34	Scheidingsreed 13	80	4
8	7.0	0.0	71	Meidoornlaan 15	80	5
9	7.0	0.0	56	Meidoornlaan 13	80	6
10	6.0	0.0	41	Meidoornlaan 13	80	6.1
11	5.0	0.0	36	Meidoornlaan 13	80	6.2
12	4.0	0.0	33	Meidoornlaan 13	80	6.3
13	7.0	0.0	52	Scheidingsreed 6	80	7
14	8.0	0.0	73	Scheidingsreed 8	80	8
15	8.0	0.0	33	Meidoornlaan 32/34	80	9
16	5.0	0.0	25	Meidoornlaan 32/34	80	10

Waarneempunten met rekenresultaten

nr	z1	m1 adres	huisnrtype	afw.toets	refl kenmerk	rhaat groep	sh	wrh	dag avond nacht		Lden		Letrn		IL: inc. maatregel		VL: inc. aftrek		RL: inc. prognose		VL: excl. optrektoeslag			
									dag	avond	nacht	Lden	Letrn	Lden	Letrn	Lden	Letrn	Lden	Letrn	VL: excl. optrektoeslag	VL: excl. optrektoeslag			
1	0.0	0.0 Meidoornstraat	32/34 gevel		1.1	VL 1	1	1.5	47.32	42.85	37.63	47.52	47.63	42.52	42.63	47.32	42.85	37.63	47.32	42.85	37.63	47.32	42.85	37.63
									47.87	43.51	38.28	48.17	48.28	43.17	43.28	47.87	43.51	38.28	47.87	43.51	38.28			
									39.34	34.87	29.64	39.53	39.64	34.53	34.64	39.34	34.87	29.64	39.34	34.87	29.64			
2	0.0	0.0 Meidoornstraat	32/34 gevel		1.2	VL 1	1	1.5	39.44	34.97	29.74	39.63	39.74	34.63	34.74	39.44	34.97	29.74	39.44	34.97	29.74	39.44	34.97	29.74
									52.66	48.20	42.97	52.86	52.97	47.86	47.97	52.66	48.20	42.97	52.66	48.20	42.97			
									53.07	48.61	43.38	53.27	53.38	48.27	48.38	53.07	48.61	43.38	53.07	48.61	43.38			
3	0.0	0.0 Meidoornstraat	32/34 gevel		1.3	VL 1	1	1.5	45.70	41.23	36.00	45.89	46.00	40.89	41.00	45.70	41.23	36.00	45.70	41.23	36.00	45.70	41.23	36.00
									46.63	42.16	36.93	46.82	46.93	41.82	41.93	46.63	42.16	36.93	46.63	42.16	36.93			
									47.38	42.91	37.69	47.58	47.69	42.58	42.69	47.38	42.91	37.69	47.38	42.91	37.69			
4	0.0	0.0 Meidoornstraat	32/34 gevel		1.4	VL 1	1	1.5	48.02	43.56	38.33	48.22	48.33	43.22	43.33	48.02	43.56	38.33	48.02	43.56	38.33	48.02	43.56	38.33
									47.72	43.25	38.02	47.91	48.02	42.91	43.02	47.72	43.25	38.02	47.72	43.25	38.02			
									48.69	44.22	38.99	48.88	48.99	43.88	43.99	48.69	44.22	38.99	48.69	44.22	38.99			
5	0.0	0.0 Meidoornstraat	32/34 gevel		2.1	VL 1	1	1.5	14.44	9.98	4.76	14.64	14.76	9.64	9.76	14.44	9.98	4.76	14.44	9.98	4.76	14.44	9.98	4.76
									43.03	38.56	33.33	43.22	43.33	38.22	38.33	43.03	38.56	33.33	43.03	38.56	33.33			
									42.79	38.32	33.09	42.98	43.09	37.98	38.09	42.79	38.32	33.09	42.79	38.32	33.09			
6	0.0	0.0 Meidoornstraat	32/34 gevel		2.2	VL 1	1	1.5	44.61	40.14	34.92	44.81	44.92	39.81	39.92	44.61	40.14	34.92	44.61	40.14	34.92	44.61	40.14	34.92
									41.16	36.69	31.46	41.35	41.46	36.35	36.46	41.16	36.69	31.46	41.16	36.69	31.46			
									48.83	44.36	39.14	49.03	49.14	44.03	44.14	48.83	44.36	39.14	48.83	44.36	39.14			
7	0.0	0.0 Meidoornstraat	32/34 gevel		2.3	VL 1	1	1.5	50.63	46.16	40.93	50.82	50.93	45.82	45.93	50.63	46.16	40.93	50.63	46.16	40.93	50.63	46.16	40.93
									44.08	39.62	34.39	44.28	44.39	39.28	39.39	44.08	39.62	34.39	44.08	39.62	34.39			
									52.89	48.42	43.19	53.08	53.19	48.08	48.19	52.89	48.42	43.19	52.89	48.42	43.19			
8	0.0	0.0 Meidoornstraat	32/34 gevel		2.4	VL 1	1	1.5	46.79	42.32	37.09	46.98	47.09	41.98	42.09	46.79	42.32	37.09	46.79	42.32	37.09	46.79	42.32	37.09
									43.03	38.56	33.33	43.22	43.33	38.22	38.33	43.03	38.56	33.33	43.03	38.56	33.33			
									42.79	38.32	33.09	42.98	43.09	37.98	38.09	42.79	38.32	33.09	42.79	38.32	33.09			

Rijlijnen

nr.z.gern	lengte	wegdek	elementenverh	CROW316	hellingcor. groep	omschrijving	kenmerk	art 110g	etm.intens.	%periode	Intensiteiten			snelheden					
											%	licht	middel	zwaar	motor	licht	middel	zwaar	motor
1	0.0	0.80	keperverband		1	Meidoornlaan	1	5	450.0	<input checked="" type="checkbox"/>	dag	7.00	98.00	2.00	2.00	1.00	60	60	60
											avond	2.50	98.00	2.00	2.00	1.00	60	60	60
2	0.0	365.01	glad asfalt/DAB		2	Scheidingsreed	2	5	6000.0	<input checked="" type="checkbox"/>	dag	7.00	97.00	2.00	2.00	1.00	60	60	60
											avond	2.50	97.00	2.00	2.00	1.00	60	60	60
											nacht	.75	97.00	2.00	2.00	1.00	60	60	60

Bodemabsorptie

nr	lengte	absorptie [%]	kenmerk
1	548	95.0	1
2	561	95.0	2
3	773	95.0	3