




totaal: 44883 panelen
 opstelling op het zuiden
 paneel REC 280
 afmeting 1665x991x38mm

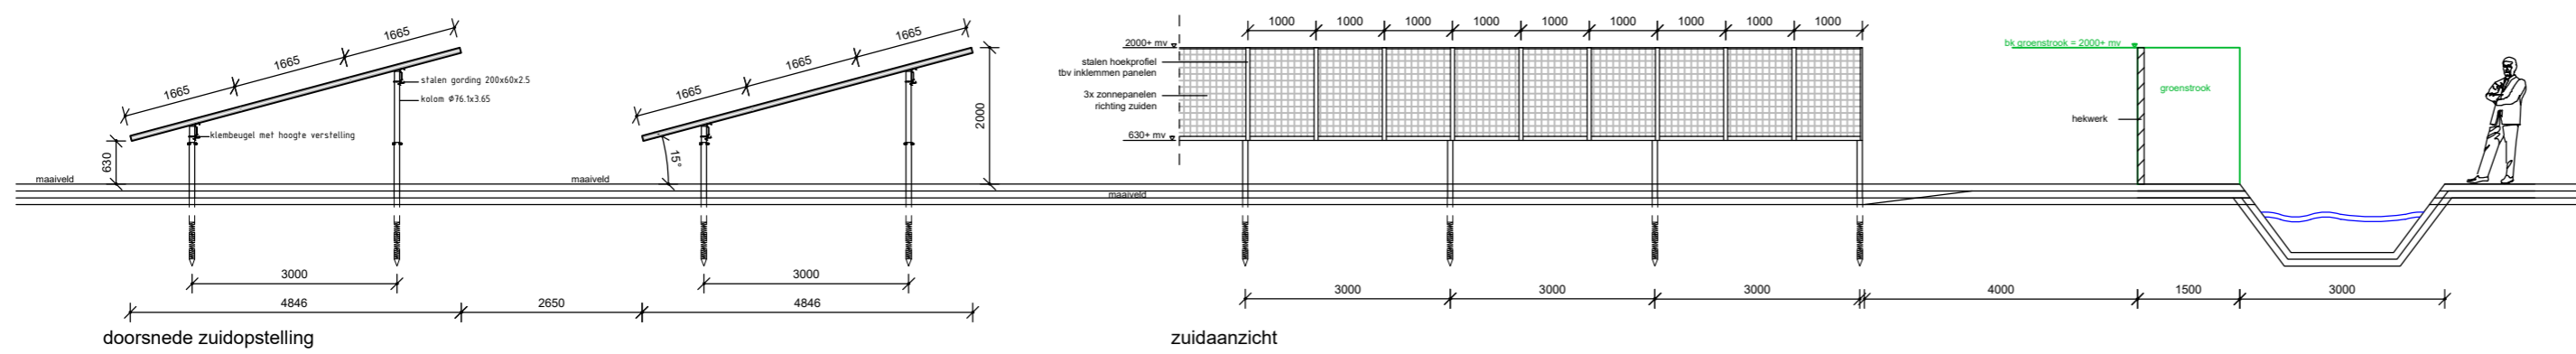


| | | |
|---|--|-------------------|
| Tekeningen: overzicht | | |
| Plan: plaatsen zonnepanelen locatie Appelscha | | Datum: 15-11-2016 |
| - | | gew.: 27-1-2017 |
| - | | gew.: |
| Voor: Zonneparken nederland | | gew.: |
| tel: | | gew.: |
| | | gew.: |
| | | gew.: |
| get: N Timmerman | | Tek.no. |
| schaal: 1:2500 & 1:100 | | W1 |
| formaat: A2 | | |


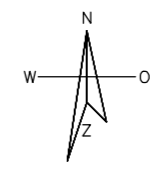


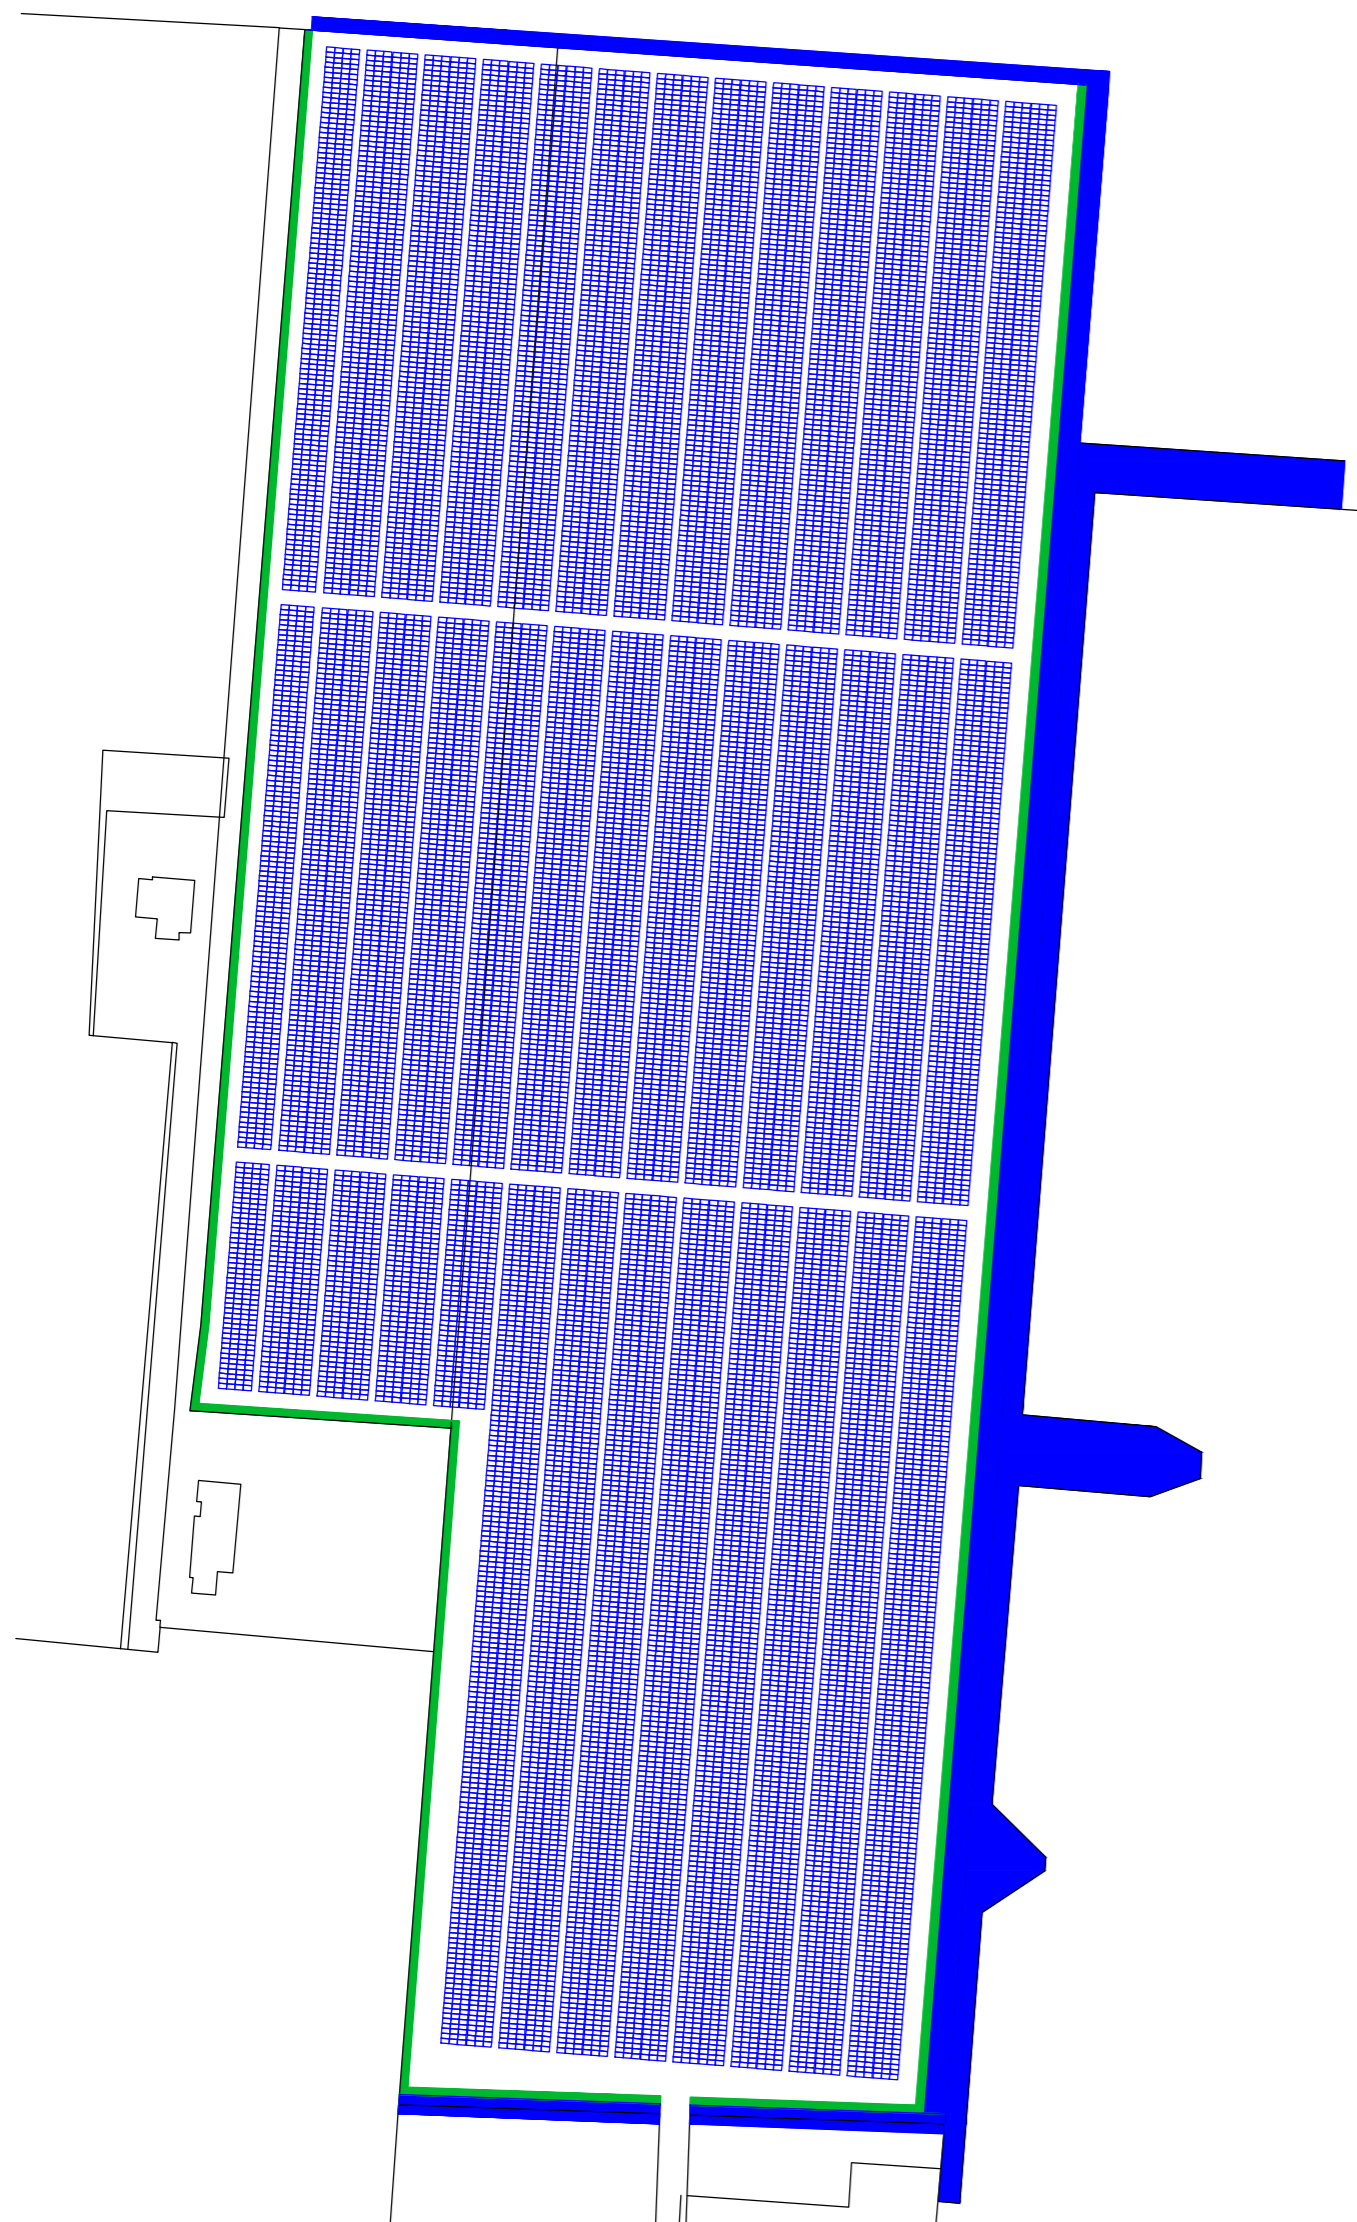


totaal: 25884 panelen
 opstelling op oost+west
 paneel REC 280
 afmeting 1665x991x38mm

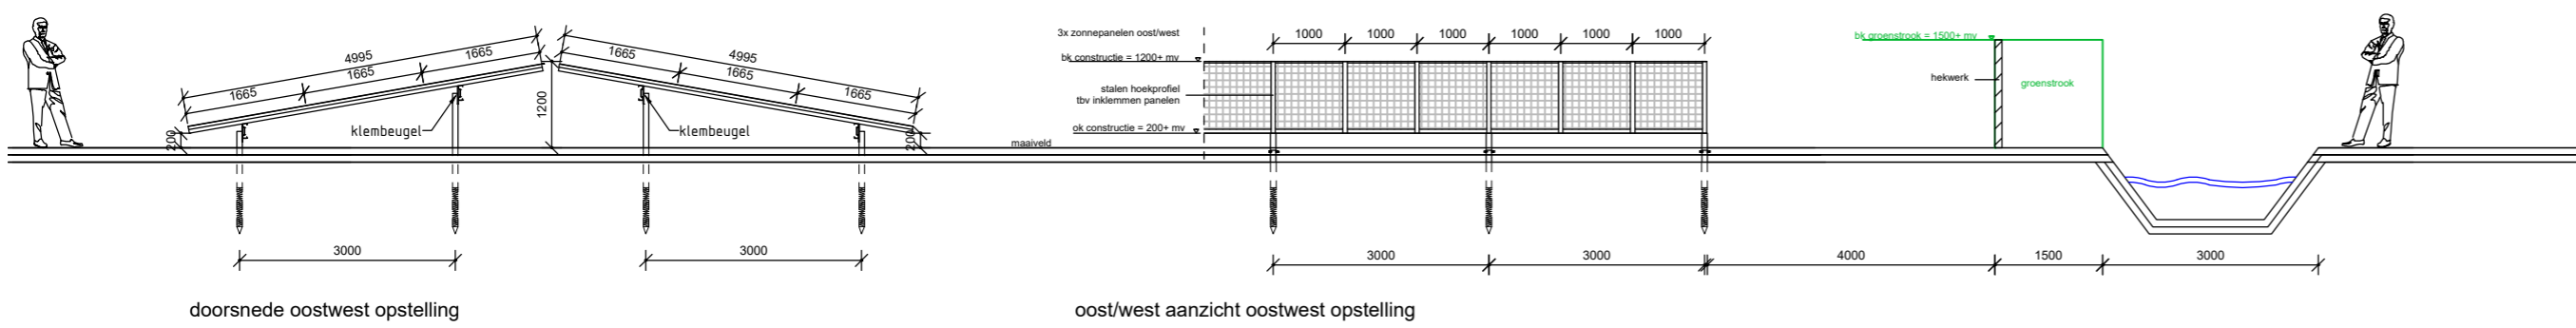

| | |
|---|------------------------|
| Tekeningen: | |
| overzicht | |
| Plan: plaatsen zonnepanelen locatie Hoofdweg Haulerwijk | Datum: 15-11-2016 |
| - | gew.: 07-12-2016 |
| - | gew.: 27-1-2017 |
| Voor: Zonneparken nederland | gew.: |
| tel: | gew.: |
| | gew.: |
| | gew.: |
| GreenLeven | get: N Timmerman |
| | schaal: 1:1500 & 1:100 |
| | formaat: A2 |
| | Tek.no. W1.1 |

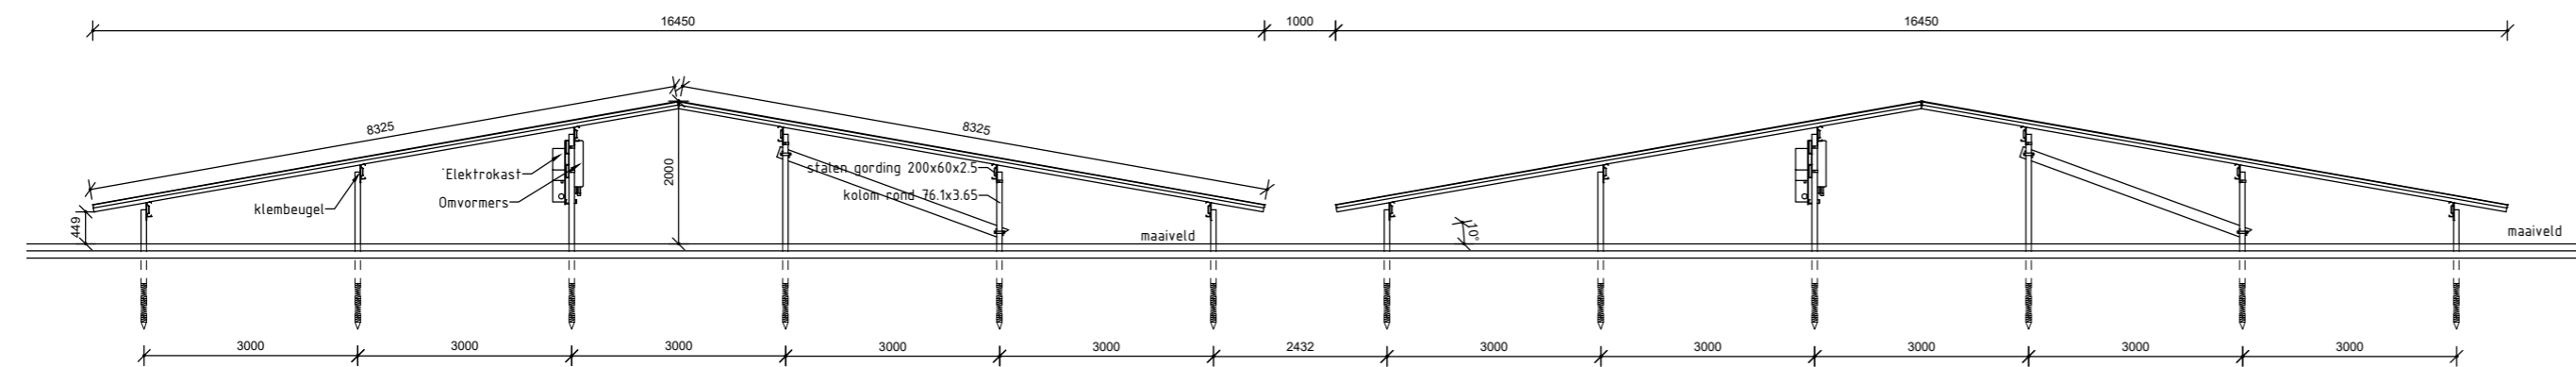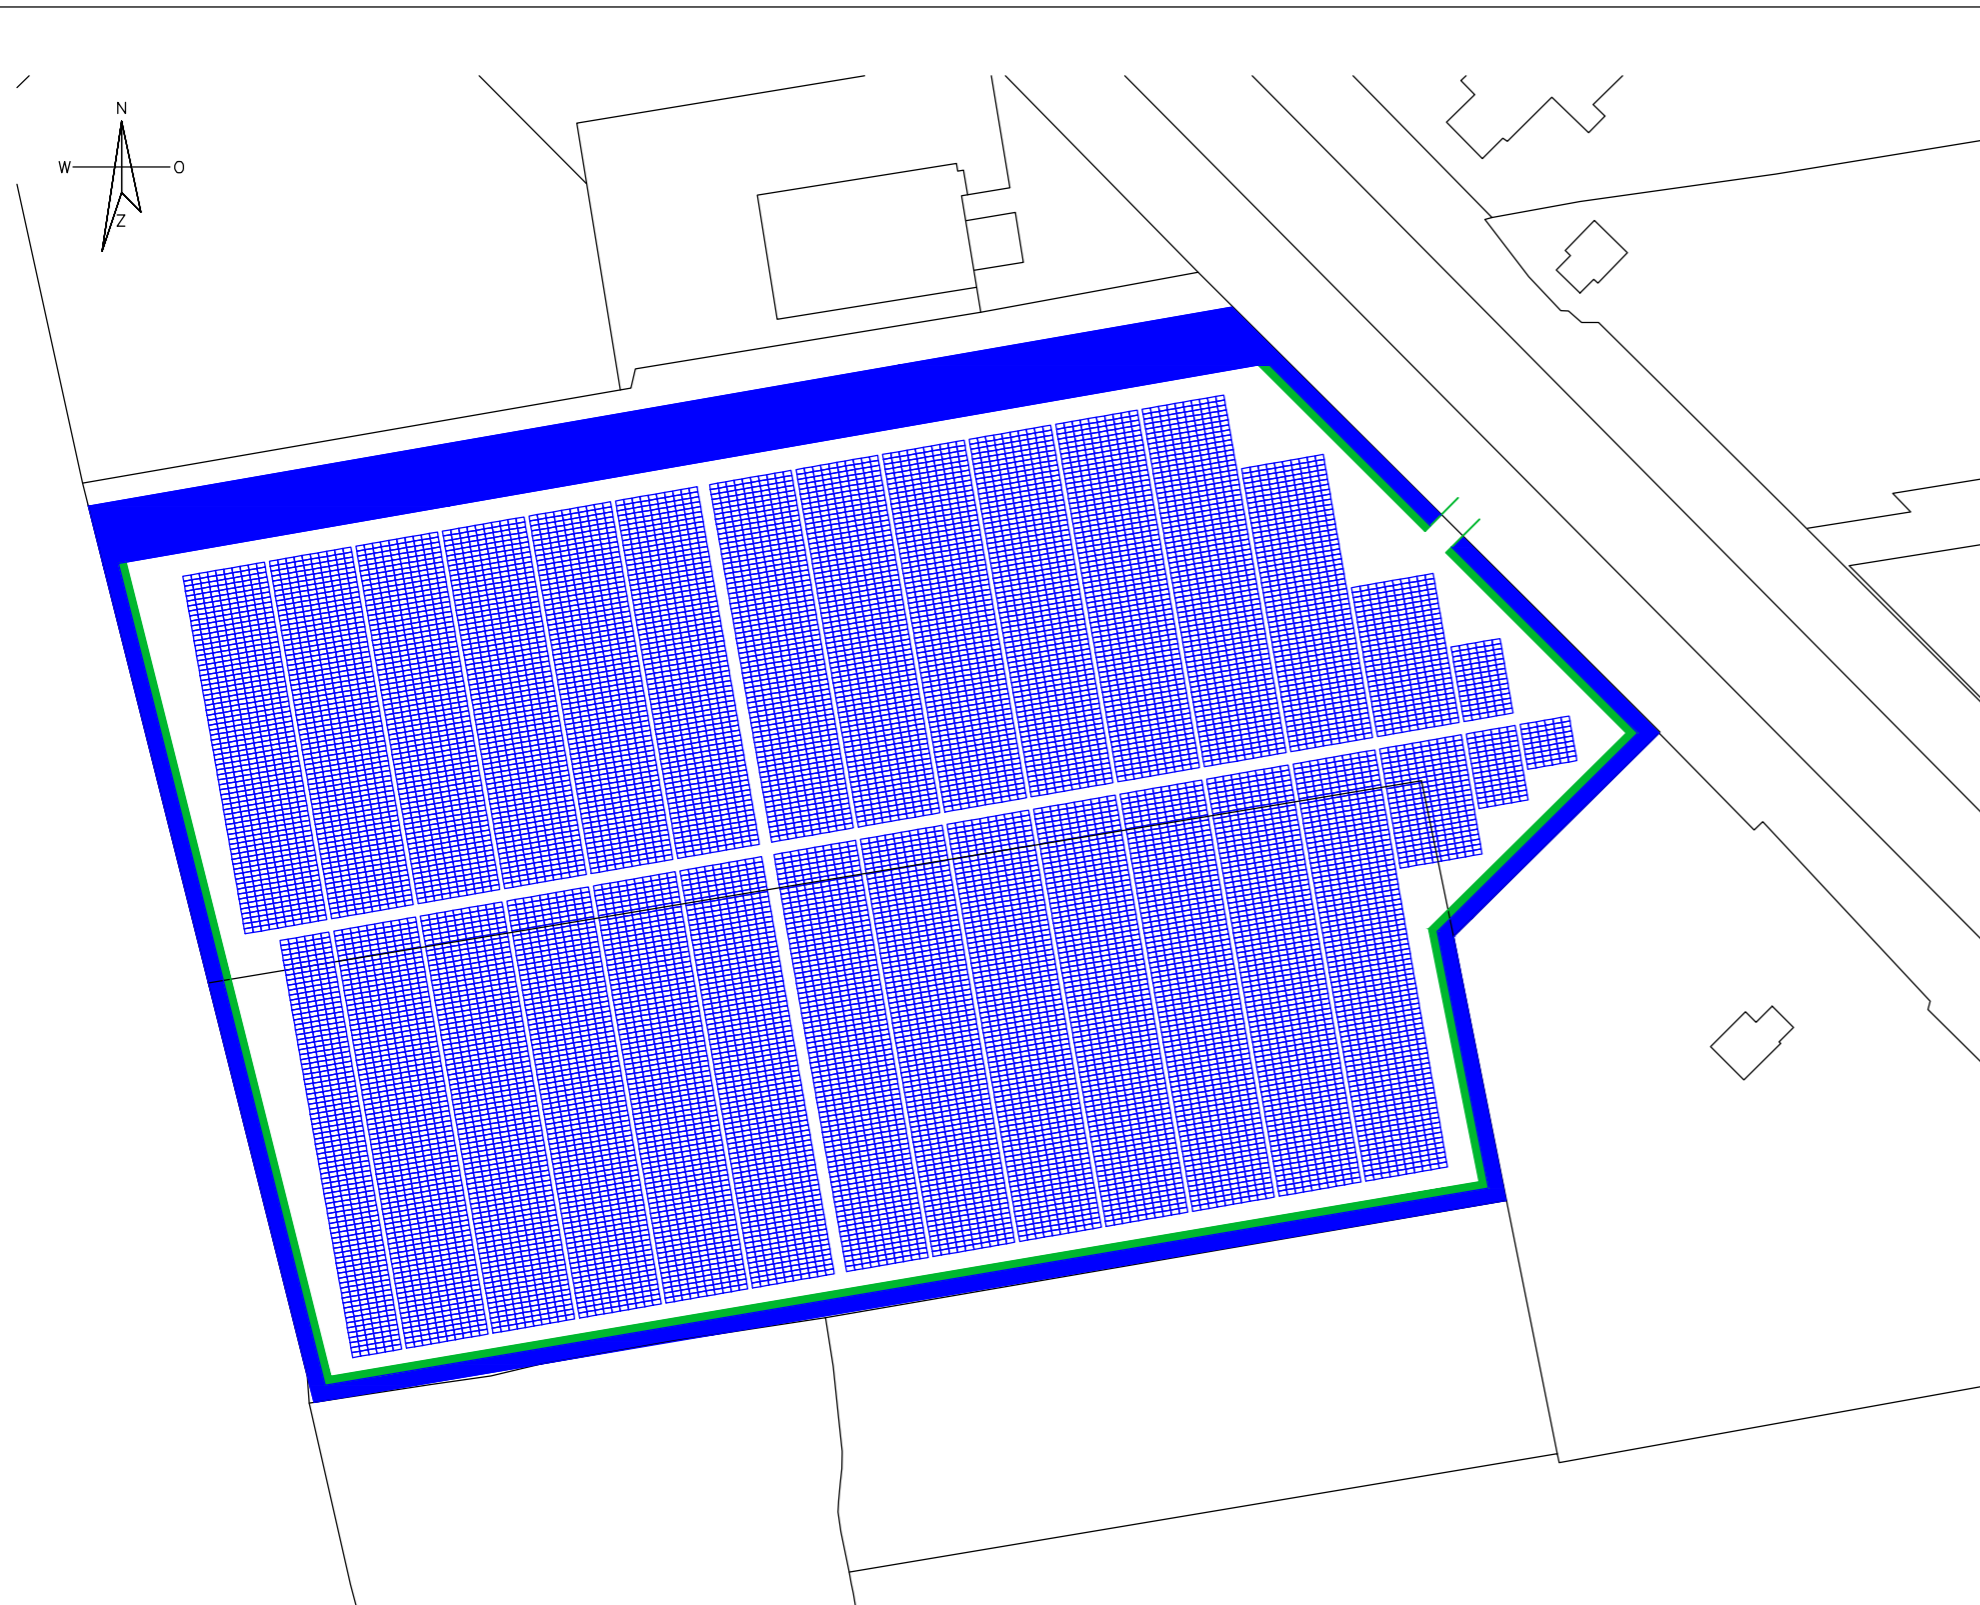

doorsnede oostwest opstelling

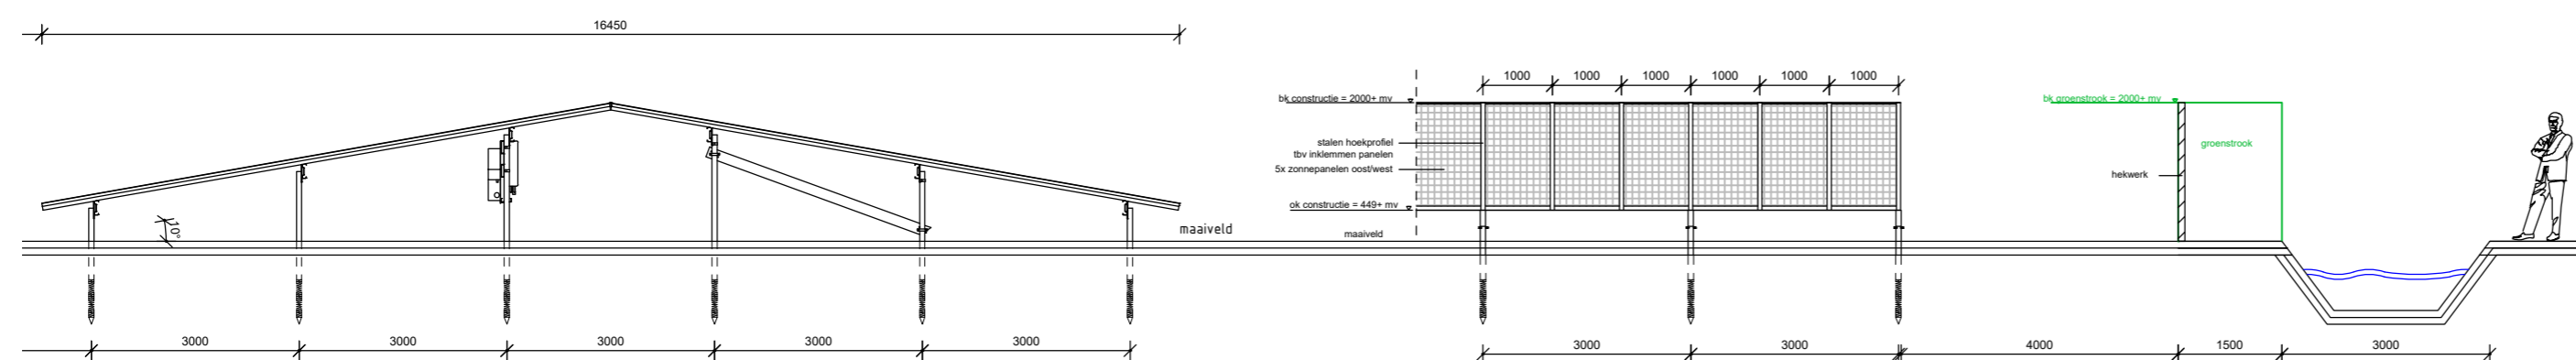

oost/west aanzicht oostwest opstelling

totaal 20568 panelen
opstelling op oost/west
paneel REC 280
afmeting 1665x991x38mm

Tekeningen:

overzicht

Plan: plaatsen zonnepanelen locatie Houtwal Oosterwolde

Datum: 15-11-2016

-

gew.: 27-1-2017

-

gew.:

Voor: Zonneparken Nederland

gew.:

tel:

gew.:

gew.:

gew.:

gew.:

GreenLeven




get: N Timmerman

schaal: 1:1500 & 1:100


formaat: A2

Tek.no.

V2

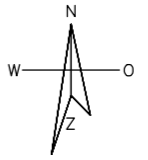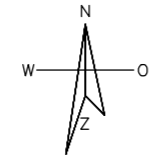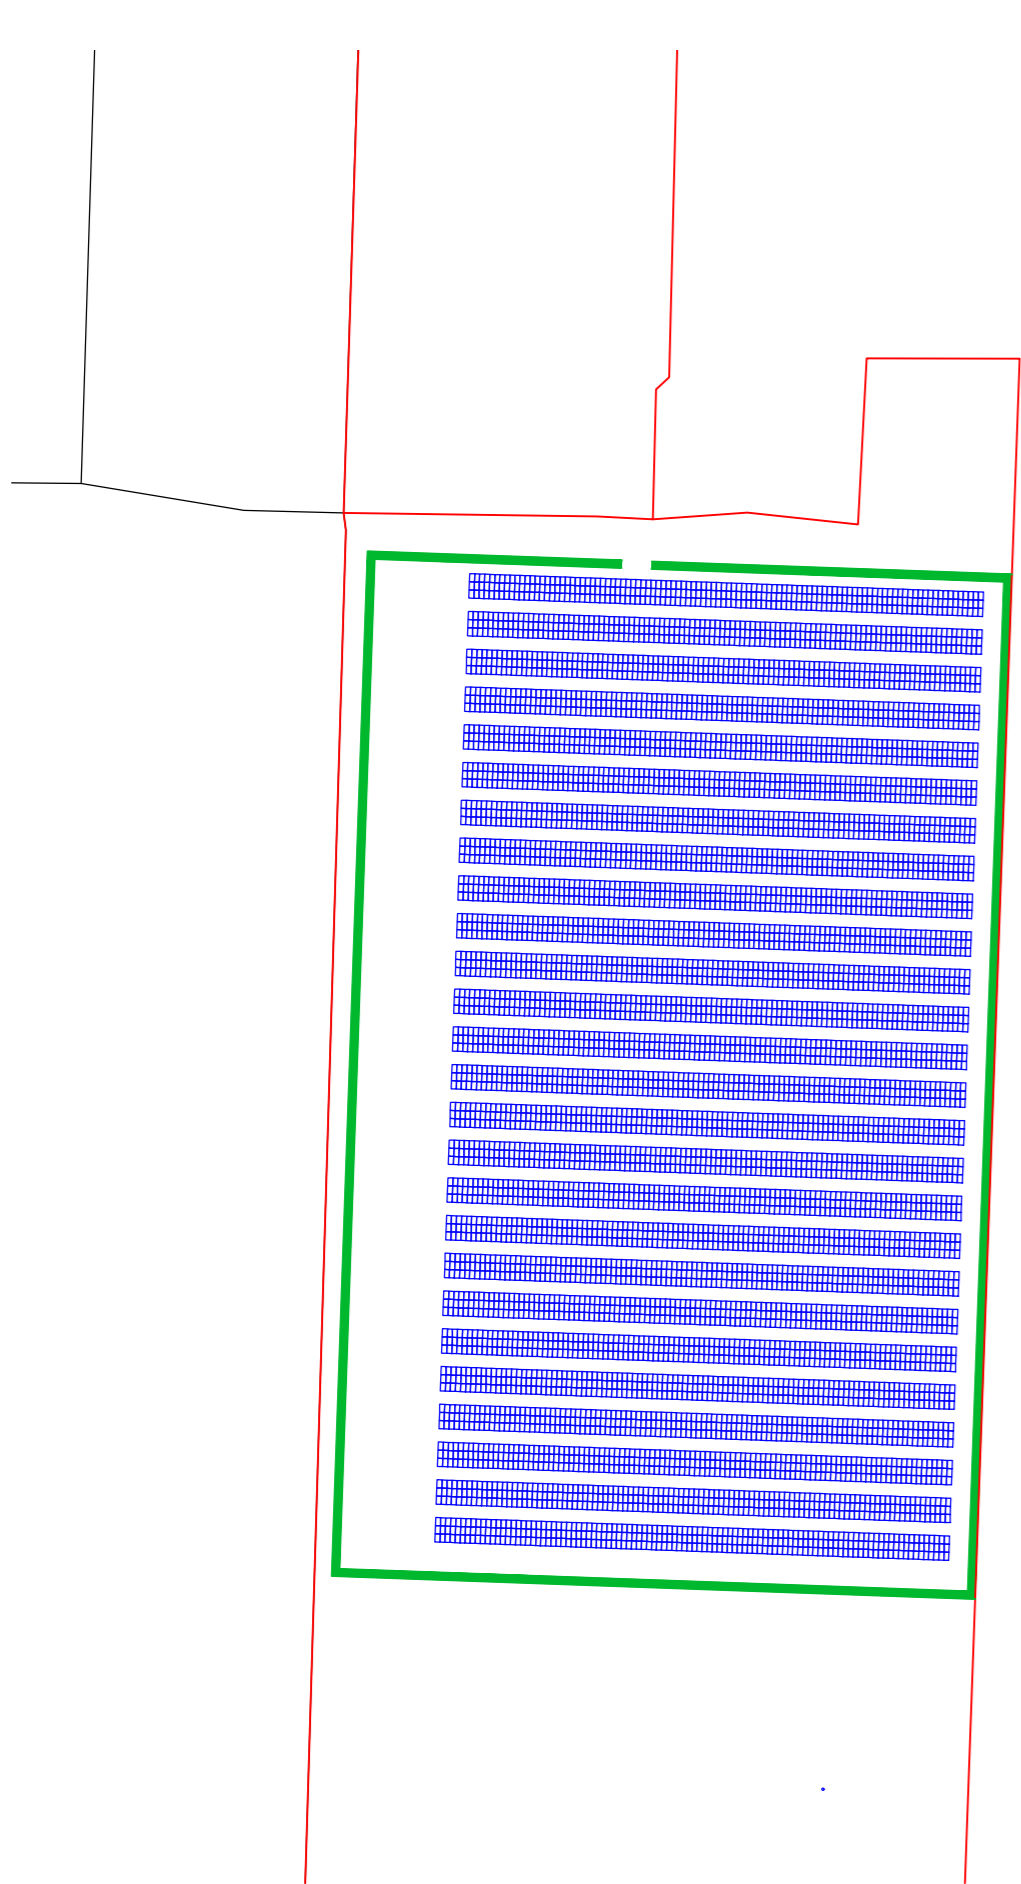

totaal: 7956 panelen
 opstelling op het zuiden
 paneel REC 280
 afmeting 1665x991x38mm

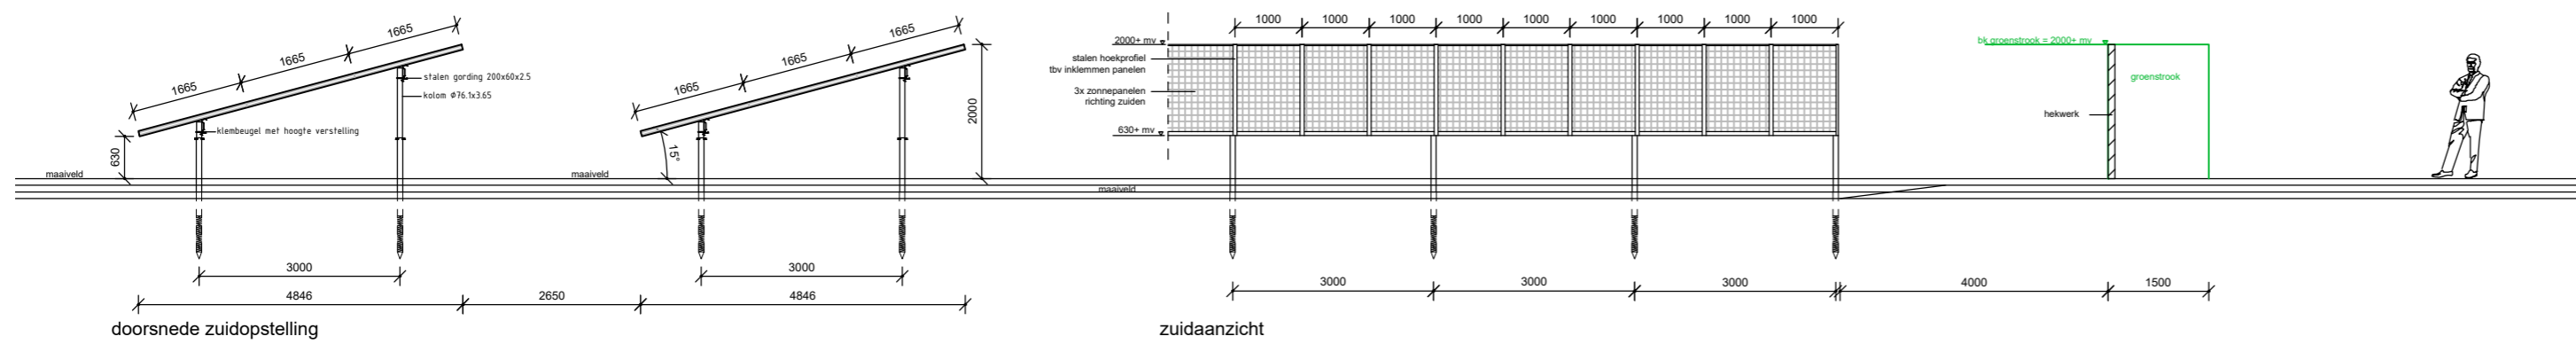

| | | |
|---|------------------------|-----------|
| Tekeningen: overzicht | | |
| Plan: plaatsen zonnepanelen locatie Schoolstraat Donkerbroek | Datum: 15-11-2016 | |
| - | gew.: 27-1-2017 | |
| Voor: Zonneparken Nederland | gew.: | |
| tel: | gew.: | |
| | gew.: | |
| | gew.: | |
| GreenLeven | get: N Timmerman | |
| | schaal: 1:1500 & 1:100 | Tek.no. |
| | formaat: A2 | W1 |