


● = trafo volgens tekening U1

totaal: 23774 panelen  
 opstelling op oost+west  
 paneel REC 285  
 afmeting 1675x997x38mm  
 peil: gemeten zoals gedefinieerd in bestemmingsplan onder artikel 1.11A

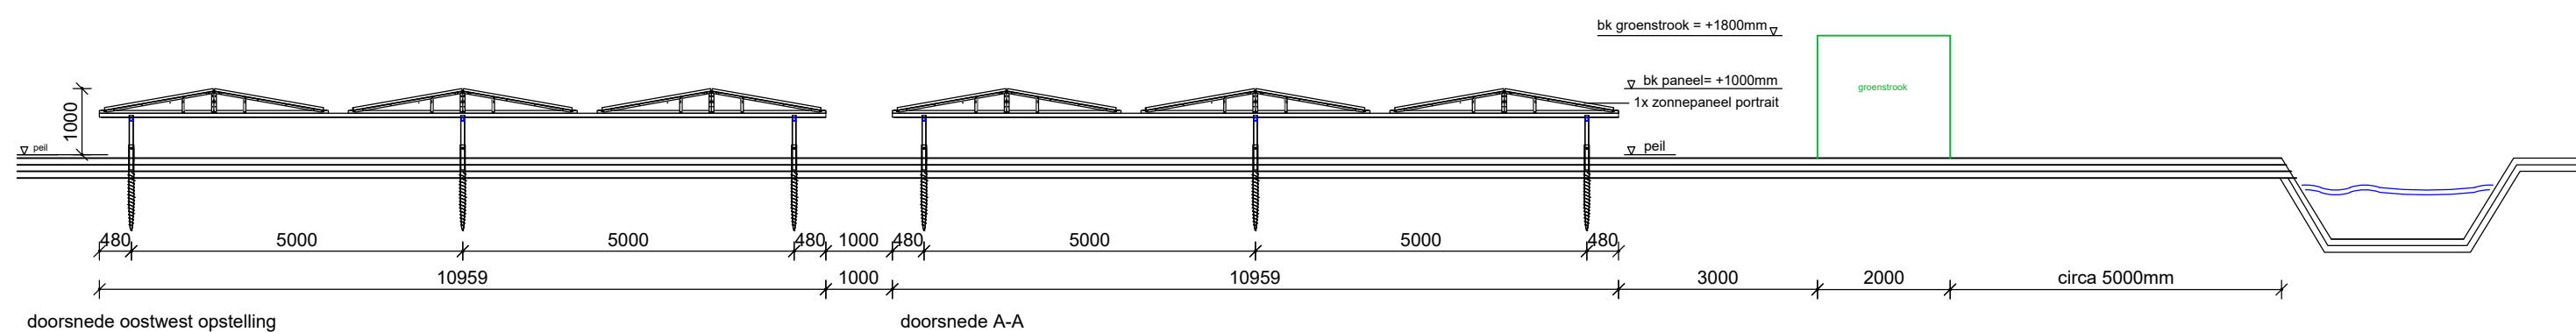

Tekeningen:	
overzicht	
Plan: plaatsen zonnepanelen locatie Hoofdweg Haulerwijk	Datum:15-11-2016
-	gew.: 07-12-2016
-	gew.: 27-1-2017
Voor: Zonneparken nederland	gew.: 13-3-2017
tel:	gew.:27-3-2017
	gew.:19-4-2017
	gew.:
	gew.:
get: N Timmerman	
schaal: 1:1500 & 1:100	Tek.no.
formaat: A2	W1.1












● = trafo volgens tekening U1  
 totaal: 42615 panelen  
 opstelling op het zuiden  
 paneel REC 280  
 afmeting 1665x991x38mm

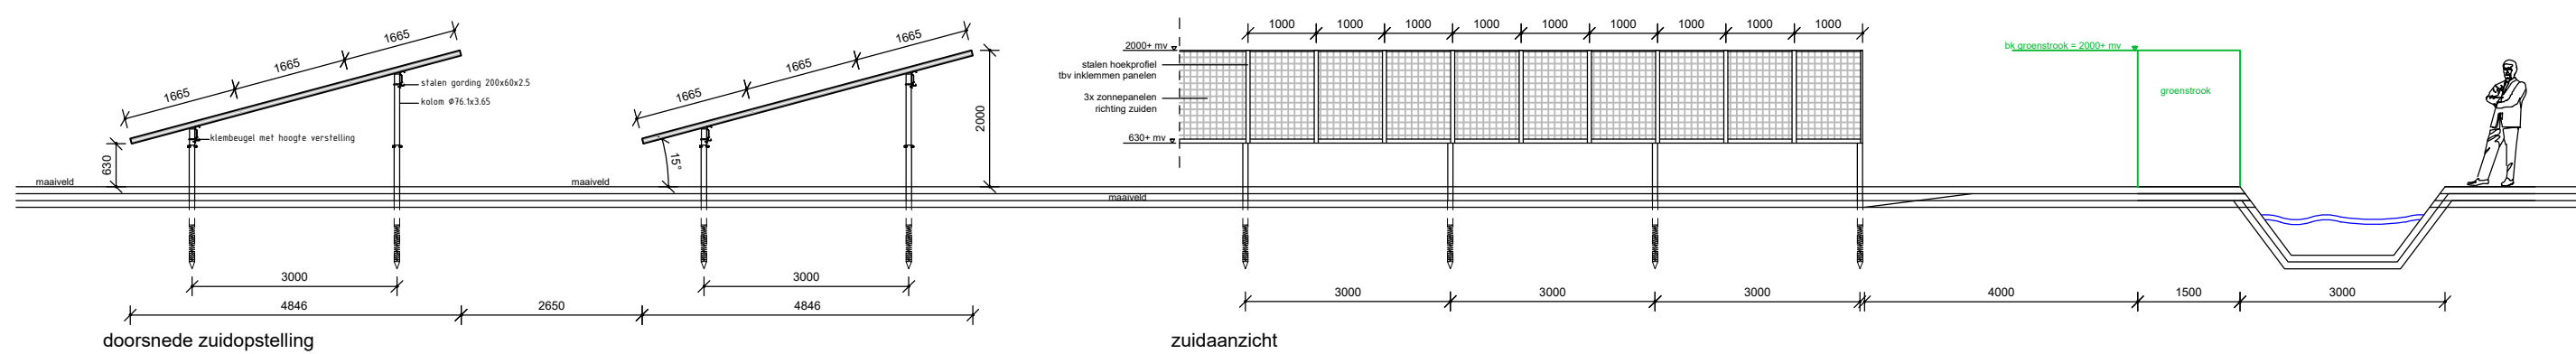

Tekeningen: overzicht		
Plan: plaatsen zonnepanelen locatie Appelscha		Datum: 15-11-2016
-		gew.: 31-3-2017
-		gew.:
Voor: Zonneparken nederland		gew.:
tel:		gew.:
		gew.:
		gew.:
get: N Timmerman		Tek.no.
schaal: 1:2500 & 1:100		W1
formaat: A2		

