



achtergevel

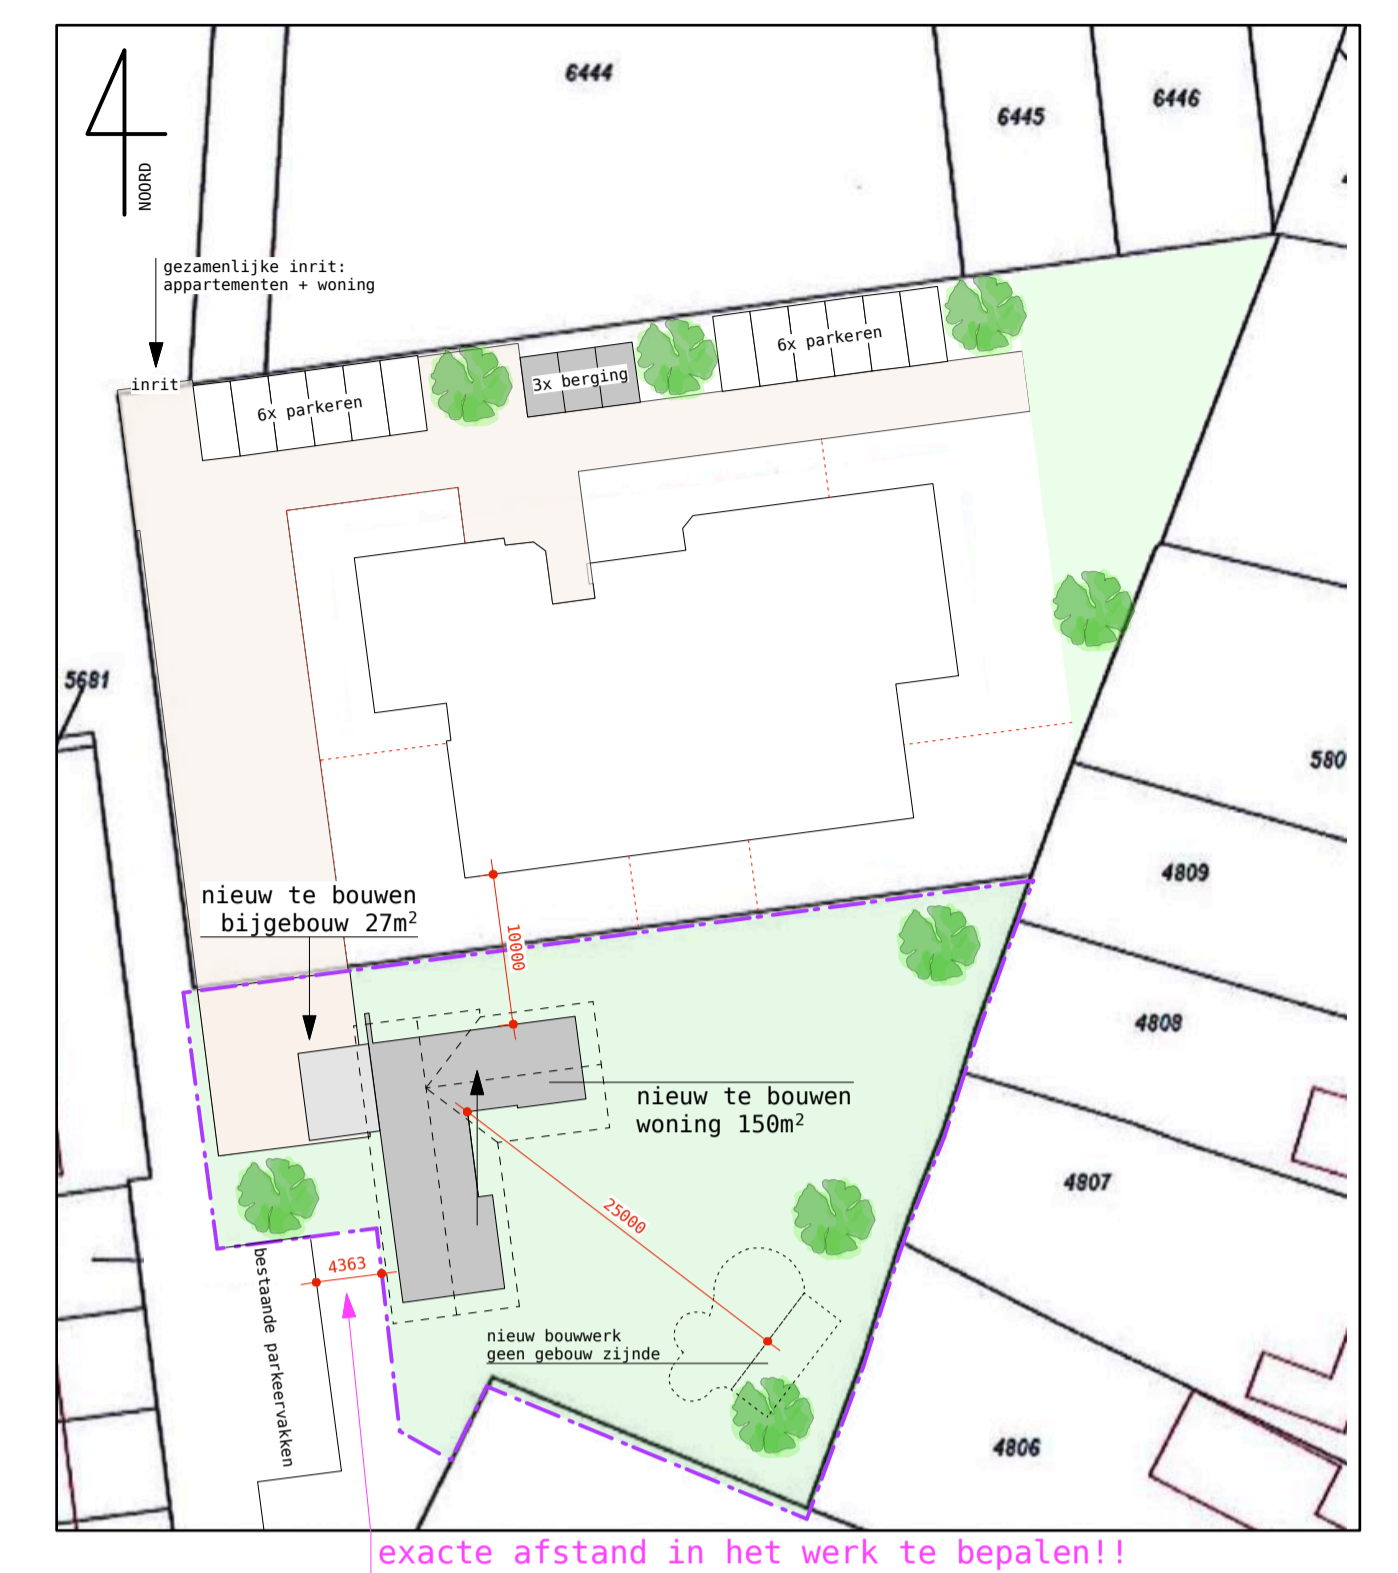

situatie

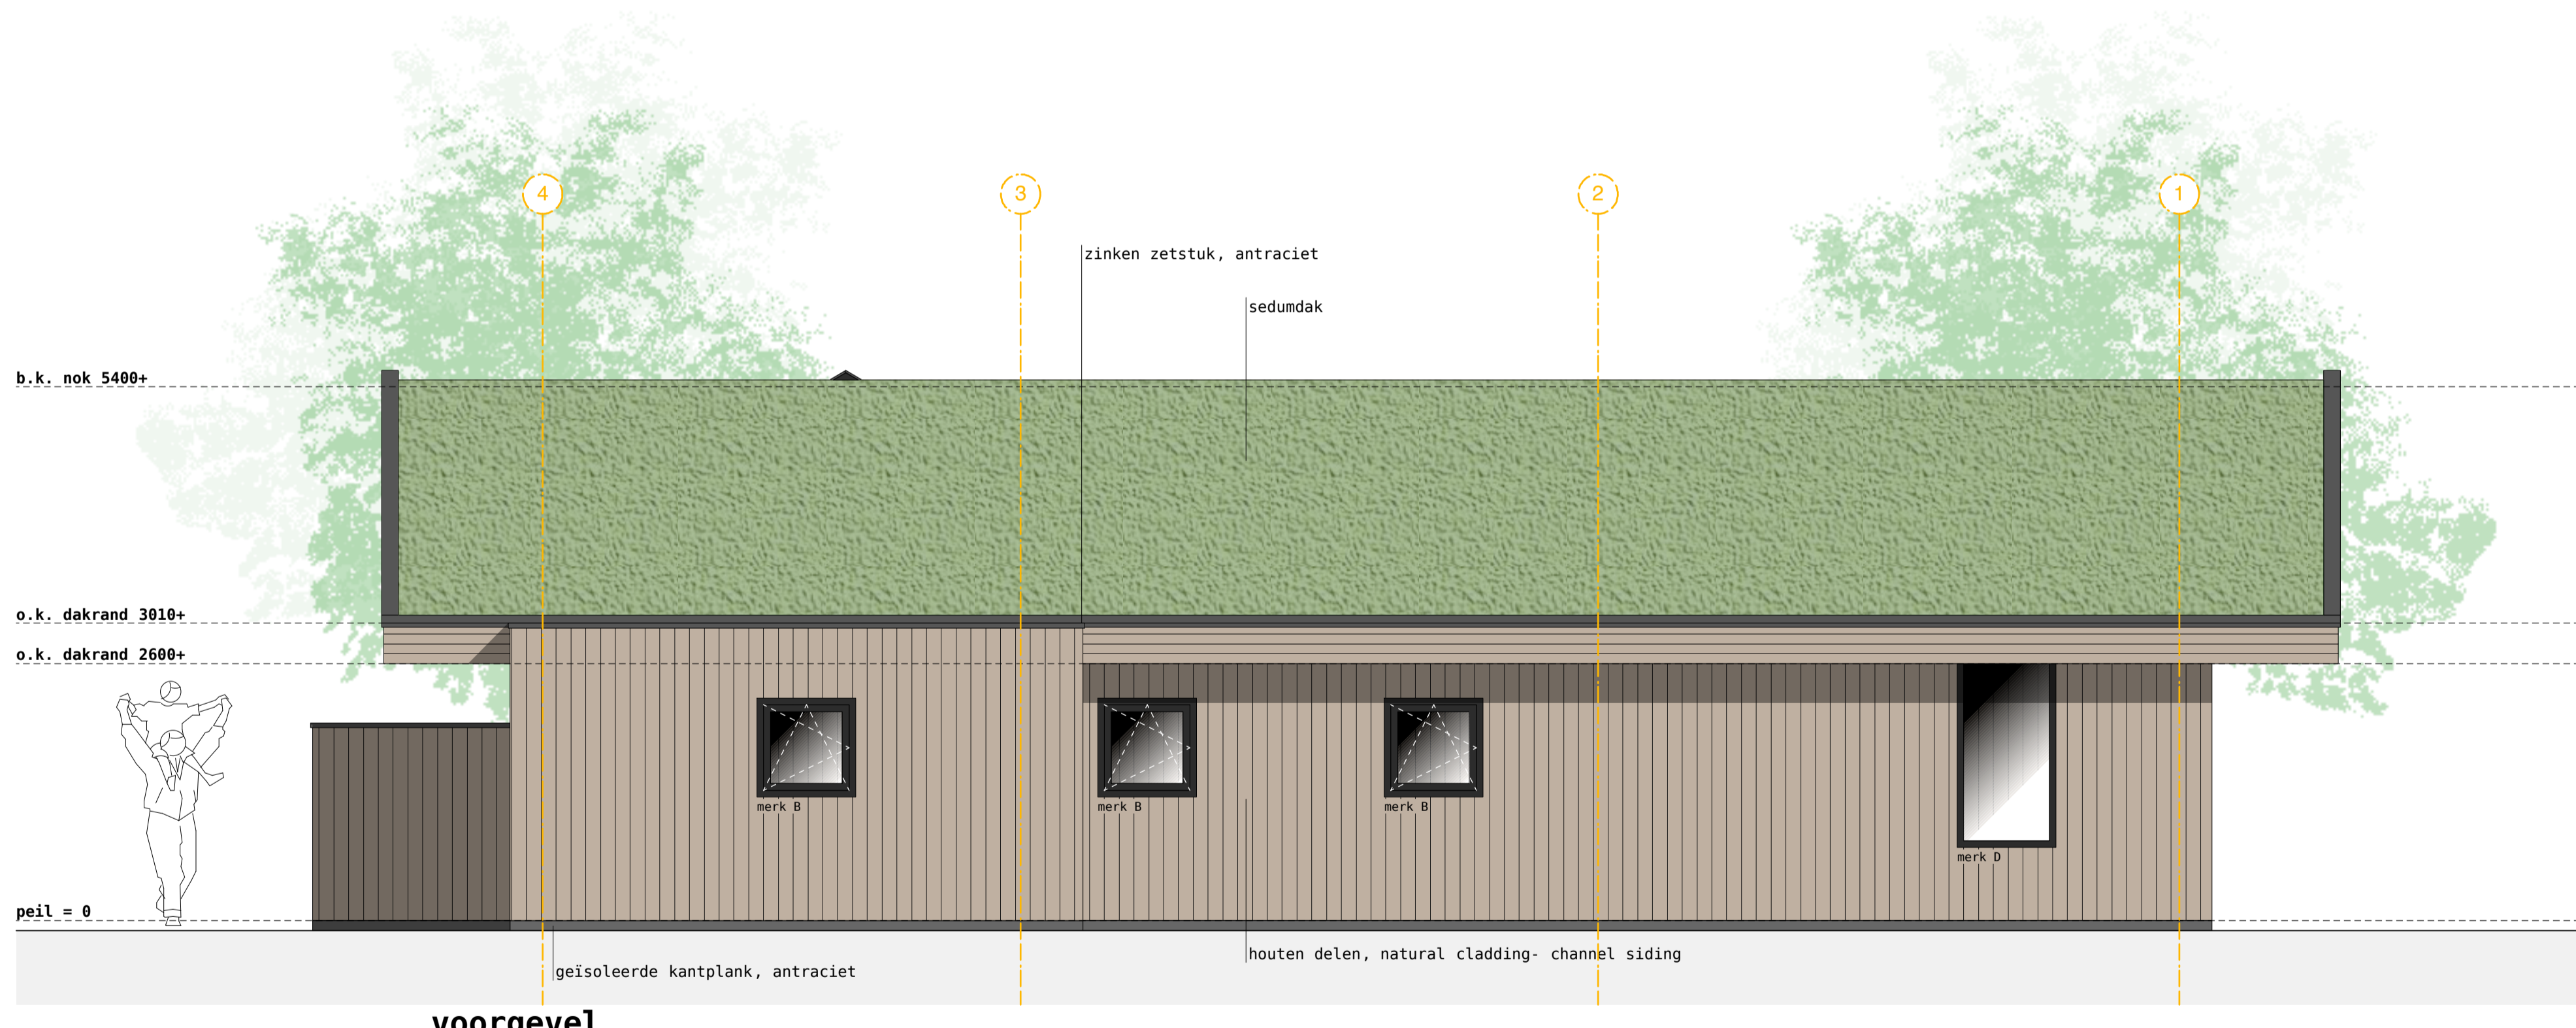

voorgevel

werk
 nieuwbouw woning
 fam. Veenstra
 Boekhorsterweg 21
 8431 CW Oosterwolde
 opdrachtgever
 fam. Veenstra
 Venekoterweg 13b
 8431 HG Oosterwolde

datum
 16-05-2018

werk nr.
 2017122

blad nr.
 BA-02.6

schaal
 1:50

formaat
 A1

onderwerp
 gevels &
 situatie

JK
 jorrit kok
 bouwkundig creatief

herenweg 183
 donkerbroek
 0516 427 556
 www.jorritkok.nl
 info@jorritkok.nl
 Getekend TB