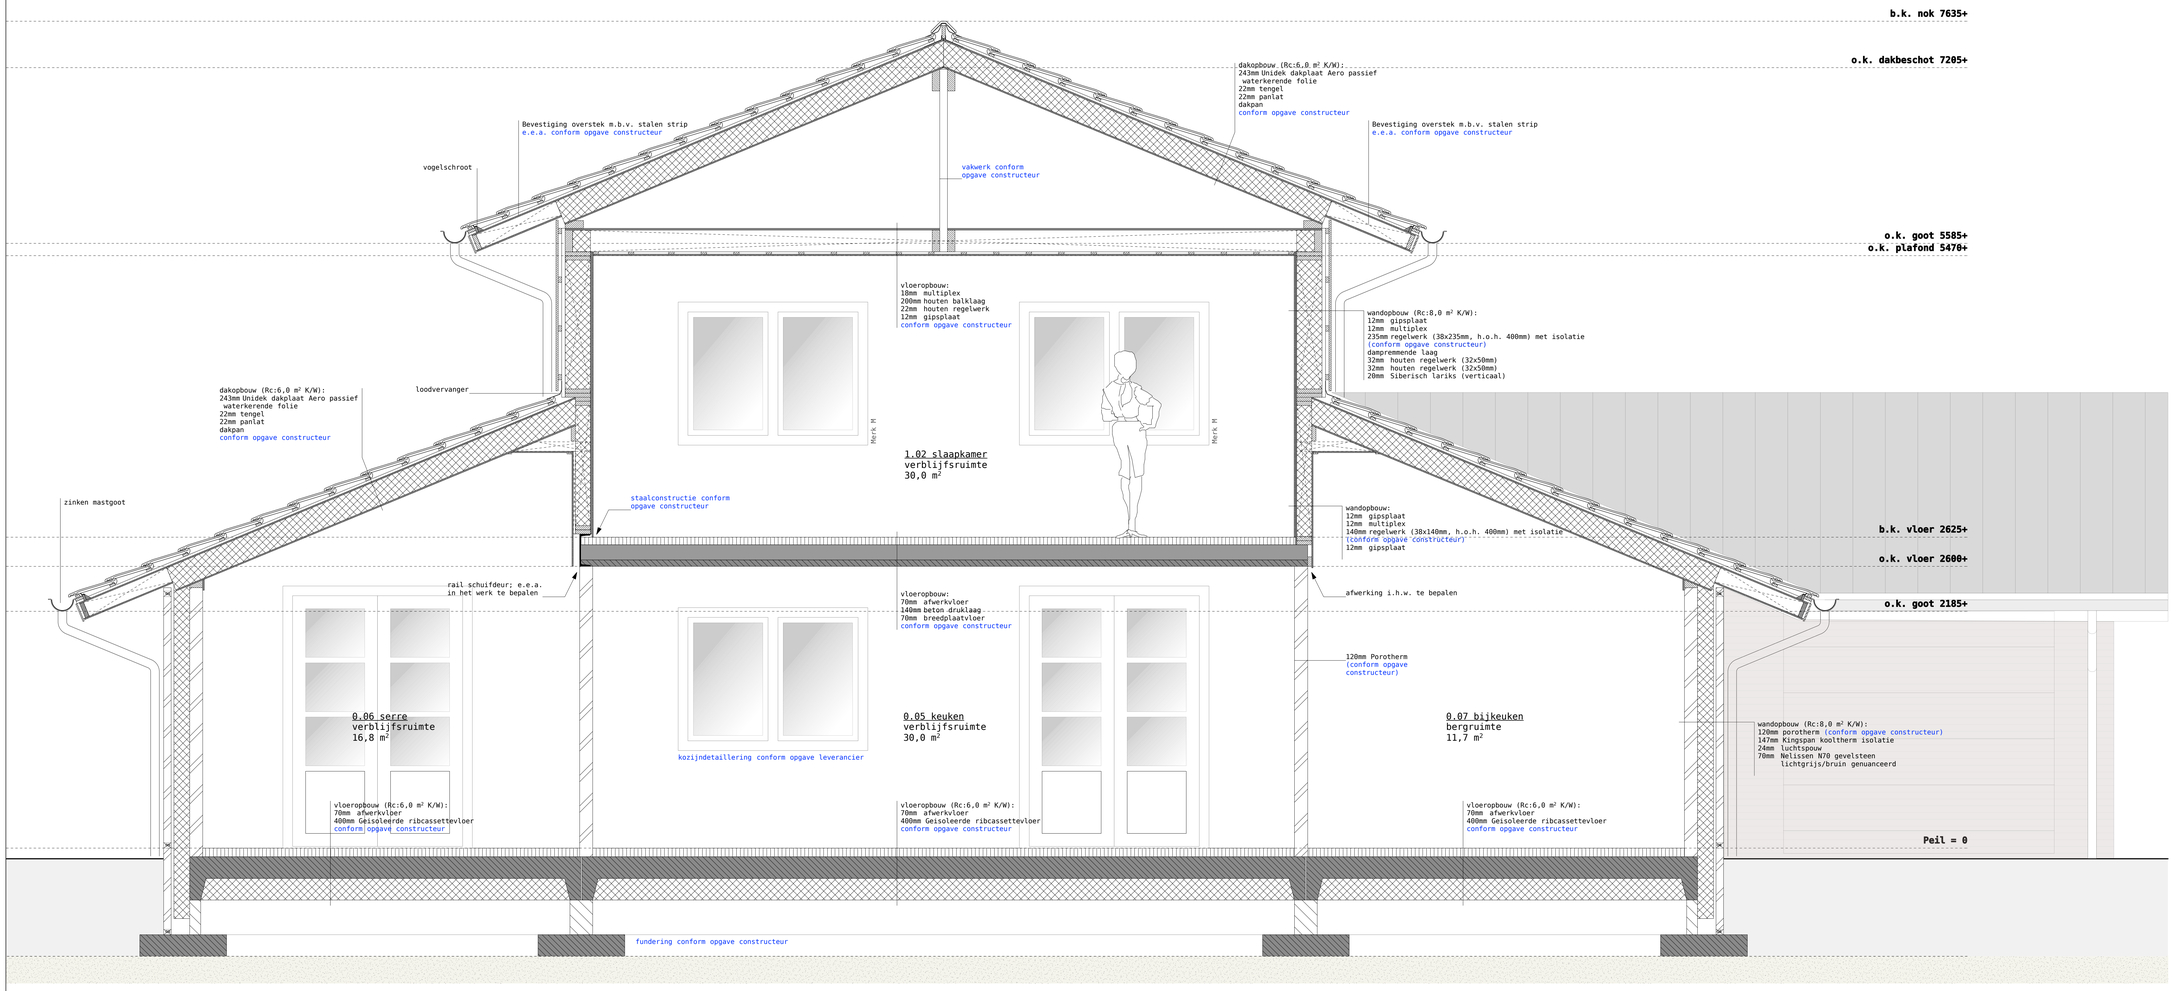

doorsnede a

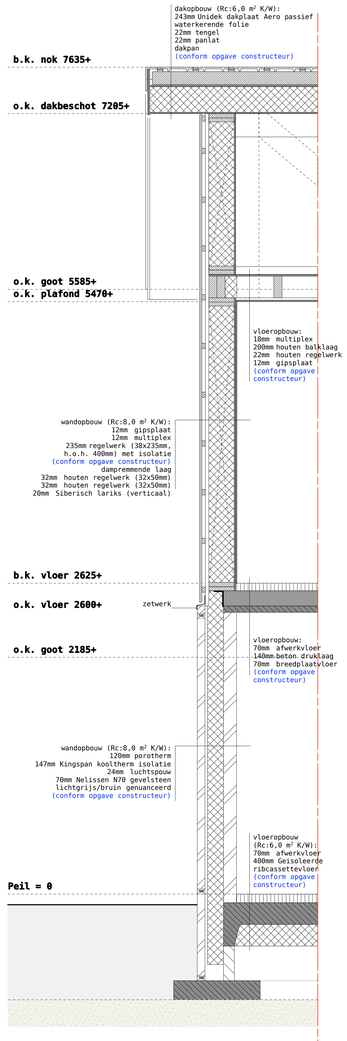

deeldoorsnede b

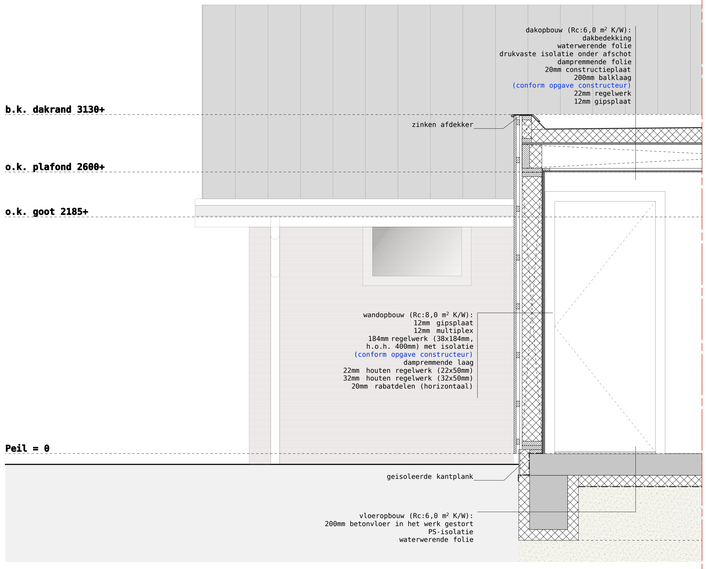

deeldoorsnede c

werk

Nieuwbouw woning met bedrijfsloods

opdrachtgever

AMD Bouwadvies
Fruitier de Talmaweg 6c
8435 WE, Donkerbroek

datum

30-06-2017

werk nr.
2017059

blad nr.
BA-01.2

schaal
1:20

formaat
A0

onderwerp
bouwaanvraag

jorrit kok
bouwkundig creatief

hereweg 103
donkerbroek
0516 427 556
06 533 342 87
www.jorritkok.nl
info@jorritkok.nl