

rechter zijgevel



fundering/



fundering/

kapplan

1 2 1

6 kg. poederblusser

afvoeren	Diameter (mm)	Gereduceerde diam *
----------	------------------	------------------------


W.C.	Ø110-103,6	Ø 110-103,6
bad	Ø 75-68,6	Ø 50-43,6

overstort c.v.	Ø 50-43,6	Ø 40-33,6
overstort c.v.	Ø 50-43,6	Ø 40-33,6

standleiding	Ø 50-43,6	Ø 40-33,6
event. verstuursysteem	Ø 110-103,6	Ø 110-103,6

bidet	Ø 75-68,6	Ø 50-43,6
ontluchtingleiding	Ø 50-43,6	Ø 40-33,6

* Reductie indien staanddeel ≤ 1.5 m, muurbuis lengte $\leq 0,5$ m

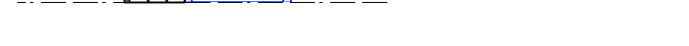

kozi jndetail

werk

nieuwbouw loods
Dhr. Dokter

ondrachtgever

Dhr. Dokter
klokhuisdijk 6
8425 SL Langedijke

datum

06-06-2017

werk nr.
2016092

blad nr.
DA 01 2

```
schaal
1:10
100/ 1:1000
```

formaat
A1

onderwerp
bouwaanvraag

JK
corrit kok
—
uwkundig creatief

herenweg 103
donkerbroek
0516 427 556
06 533 342 81
www.jorritkok.nl
info@jorritkok.nl



doorsnede

bomenrij verdichten/ vergroten:

- 40% Quercus Robur (inl. Eik)
- 15% Corylus avellana (hazelaar)
- 20% Acer campestre (veldesdoorn)
- 5% Sorbus aucuparia (Iijsterbes)
- 5% Salix aurita (geoorde wilg)
- 5% Prunus padus (vogelkers)
- 5% Ilex aquifolium (hulst)



kadastrale gemeente: MAKKING
sectie: H
perceel: 590

situatie 1:1000

nieuwe loods 300 m2
te slopen bijgebouwen ca. 226,5 m2
woning/ hoofdgebouw ca. 315 m2

hûsenhiem

Datum: 5-7-2017
Regio-architect:

Aard van het advies: voldoet